



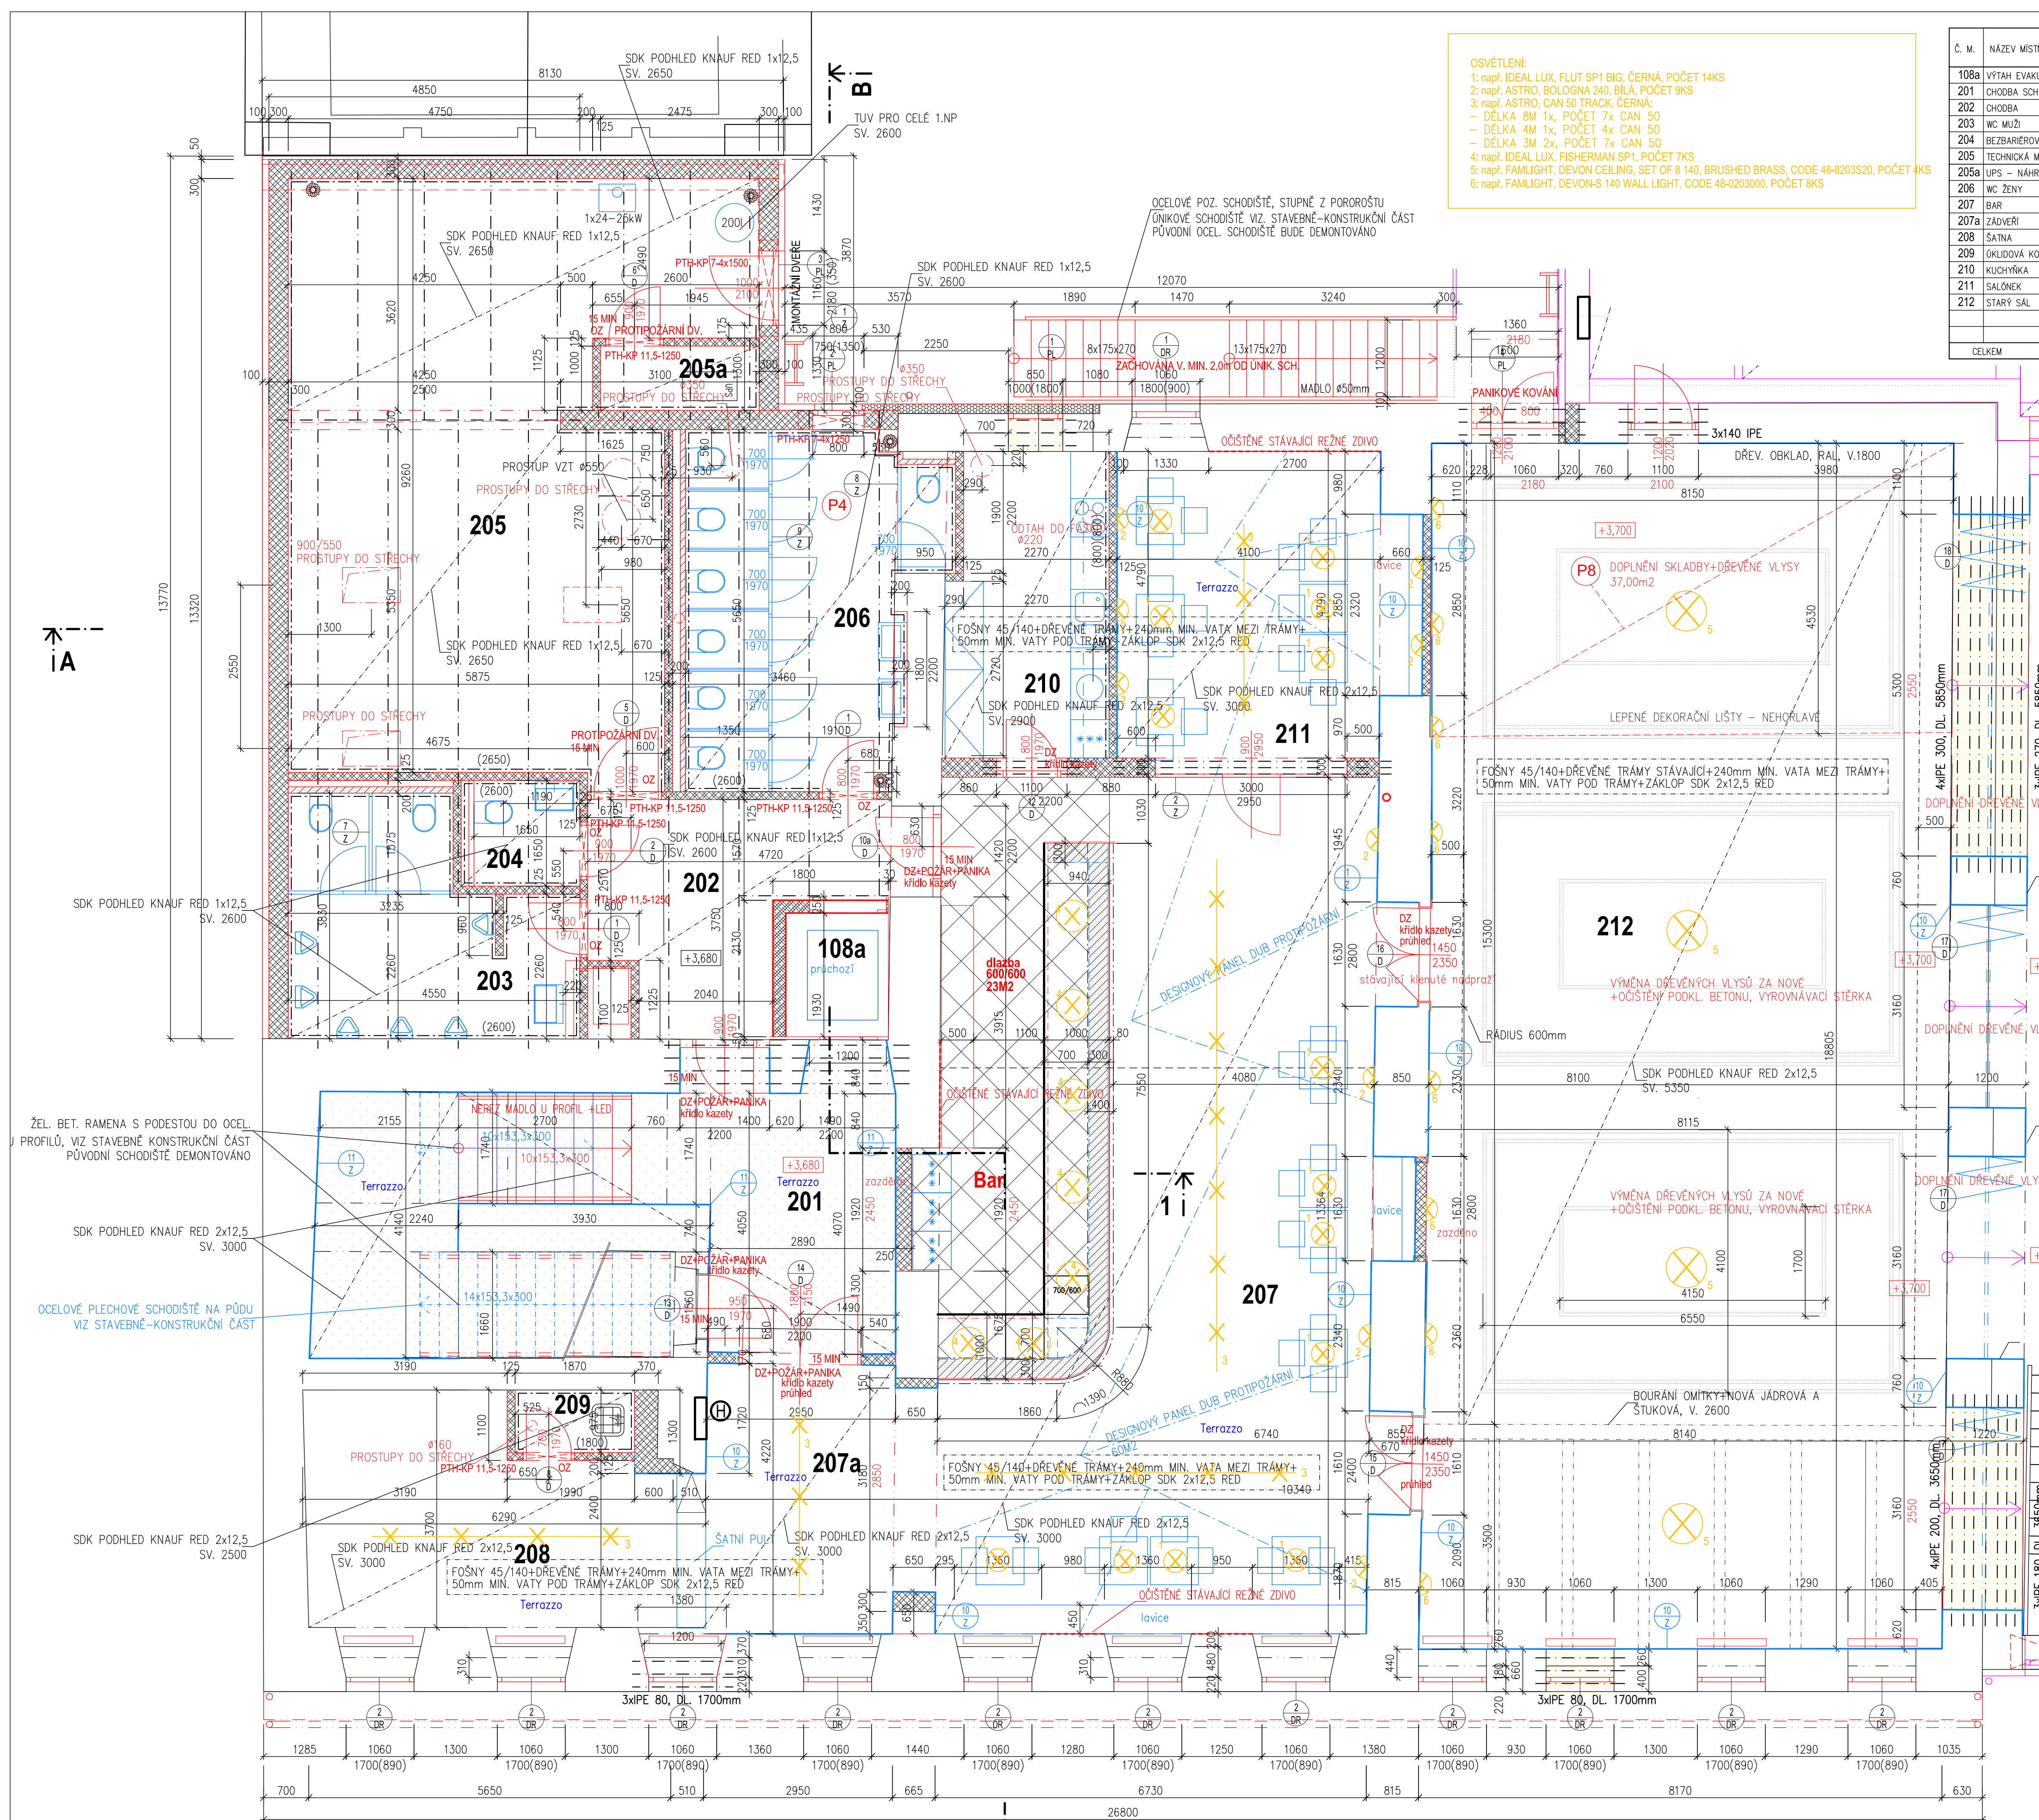

OSVĚTLENÍ:
1: např. IDEAL LUX, FLUT SP1 BIG, ČERNÁ, POČET 14KS
2: např. ASTRO, BOLOGNA 240, BILÁ, POČET 9KS
3: např. ASTRO, CAN 50 TRACK, ČERNÁ:
- DELKA 8M 1x, POČET 7x CAN 50
- DELKA 4M 1x, POČET 4x CAN 50
- DELKA 3M 2x, POČET 7x CAN 50
4: např. IDEAL LUX, FISHERMAN SP1, POČET 7KS
5: např. FAMLIGHT, DEVON CEILING, SET OF 8 140, BRUSHED BRASS, CODE 48-8203S20, POČET 4KS
6: např. FAMLIGHT, DEVON S 140 WALL LIGHT, CODE 48-0203000, POČET 8KS

Č. M.	NÁZEV MÍSTNOSTI	PODLAHA		POVRCH STĚN	POVRCH STROPU
		PLOCHA	SKLADBA		
108a	VÝTAH EVAKUAČNÍ	3,10	P7	OLEJOVZDORNÝ NATĚR	
201	CHODBA S CHODIŠTĚM	12,50	P4	LITÉ TERRAZZO+SOKL	VÁP. ŠT. O.+REŽNÉ ZDIVO
202	CHODBA	13,20	P5	LITÉ TERRAZZO+SOKL	VÁPENNÁ ŠTUKOVÁ OMÍTKA
203	WC MUŽI	15,00	P6	KERAMICKÁ DL. 600/600	KERAMICKÝ OBKLAD V. 2600
204	BEZBARIEROVÉ WC	2,70	P6	KERAMICKÁ DL. 600/600	KERAMICKÝ OBKLAD V. 2600
205	TECHNICKÁ MÍSTNOST	55,00	P6	KERAMICKÁ DL. 300/300	KERAMICKÝ OBKLAD V. 2650
205a	UPS – NÁHRADNÍ ZDROJ	4,00	P6b	KERAMICKÁ DL. 600/600	VÁPENNÁ ŠTUKOVÁ OMÍTKA
206	WC ŽENY	22,00	P6	KERAMICKÁ DL. 600/600	KERAMICKÝ OBKLAD V. 2600
207	BAR	94,00	P5	LITÉ TERRAZZO+KER. DL.+SOKL	VÁP. ŠT. O.+REŽNÉ ZDIVO
207a	ZÁDVEŘÍ	12,00	P4	LITÉ TERRAZZO+KER. DL.+SOKL	VÁPENNÁ ŠTUKOVÁ OMÍTKA
208	ŠATNA	20,00	P4	LITÉ TERRAZZO+SOKL	VÁPENNÁ ŠTUKOVÁ OMÍTKA
209	OKLADOVÁ KOMORA	2,00	P4a	KERAMICKÁ DL. 600/600	KERAMICKÝ OBKLAD V. 2500
210	KUCHYŇKA	10,50	P5b	KERAMICKÁ DL. 600/600	VÁPENNÁ ŠTUKOVÁ OMÍTKA
211	SALONEK	21,00	P5b	LITÉ TERRAZZO+SOKL	VÁP. ŠT. O.+REŽNÉ ZDIVO
212	STARÝ SÁL	150,00	P8	NOVÉ DŘEVĚNÉ DUB. VLÝSY	VÁPENNÁ ŠTUKOVÁ OMÍTKA
CELKEM		437,00			

ŘEZ 1-1

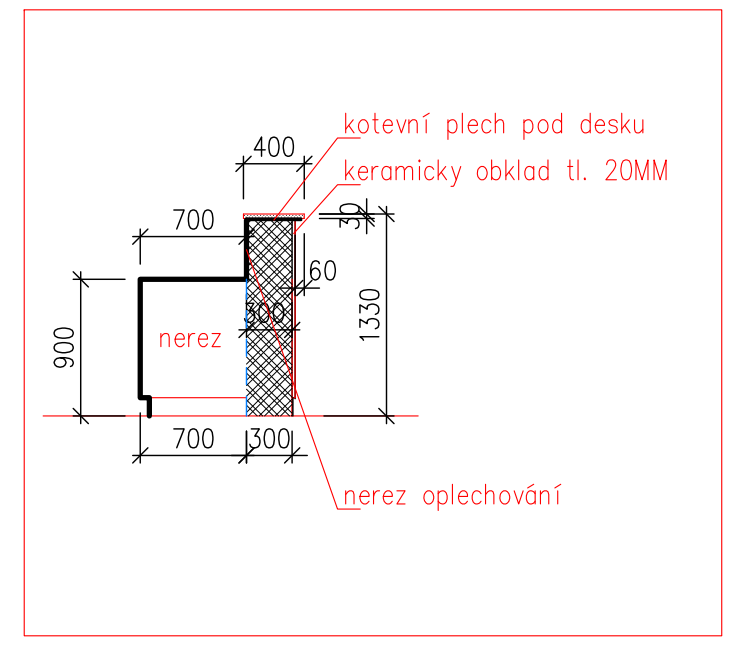

- DŘEVĚNÁ KŘÍDLA KAZETOVÁ + DŘEVĚNÉ ZÁRUBNĚ – VIZ VYZNAČENO, ZBYLÉ ZÁRUBNĚ OCELOVÉ YH
- OMÍTKY JÁDROVÉ POČÍTAT S DOROVNÁNÍM ROVINNOSTI 40–50 MM!!!

- DEMONTOVANÉ PRVKY
- STÁVAJÍCÍ KONSTRUKCE
- BOURÁNÍ
- NOVÉ KONSTRUKCE
- ZDIVO Z TVÁRNIC YTONG 75mm (DOZDÍVKY A PŘEDSTĚNY WC A KOUPELNY)
- PLNĚ PÁLENÉ CIHLY P20 (STŘEDOVÝ PÍLÍŘ), NA MALTU M10
- KONTAKTNÍ ZATEPLOVACÍ SYSTÉM Z DESEK MINERÁLNÍ VATY TL. 100mm
- ZDIVO Z CIHELNÝCH BLOKŮ POROTHERM 19 AKU P+D P10 NA KLASICKOU MALTU M10 (NÍZKÁ PŘÍČKA KUCHYNĚ)
- ZDIVO Z CIHELNÝCH BLOKŮ POROTHERM 44 A 30 P+D P10 (OBV. STĚNY), NA KLASICKOU MALTU M2,5
- ZDIVO Z CIHELNÝCH BLOKŮ POROTHERM 11,5 P+D P10 NA KLASICKOU MALTU

PODKLADY PRO VÝBĚROVÉ ŘÍZENÍ

±0 = 1.NP = 199,200 B.p.v.=stávající

Ostende 87/II, 290 01 Podlébrady, e-mail: h.herakova@gmail.com, tel.: +420 723894286		Hana.rchitects s.r.o PODĚBRADY IČ: 19945540
ZPRACOVATEL: Ing. arch. Hana Kaňková	ZODP. PROJEKTANT: Ing. arch. Hana Kaňková	
STAVBA: STAVEBNÍ ÚPRAVY, NÁSTAVBA A PŘÍSTAVBA OBJEKTU č.p. 93		
STAVEBNÍK: Náměstí 93, Rozdávovice, parc. č. st. 92, kot. ú. Rozdávovice		
ČÁST: D.1.1.2 ARCHITEKTONICKO - STAVEBNÍ ŘEŠENÍ		
OBSAH VÝKRESU: PŮDORYS 1.NP - nový stav		MĚŘÍTKO: 1:50
		Č. VÝKRESU: D.1.1.2. 2