

Zn.	NÁZEV VÝSTUPU	PLŠOV	PROJEKT	POVRCH STĚN	POVRCH STROP
001	SCHODIŠTĚ	8.4	P1	0	0
002	VÝSTAH	6.8	P18	0	0
003	CHODBA	14.9	P8	0	0
004	KÝT (O)	5610	—	0	0
005	STROJOVNA VZT	19.2	P9	0	0
006	KOMPRESOVNA VZT	31.3	P9	0	0
007	REHABILITACE	64.5	P9	0	0
008	TECHNICKÁ MÍSTNOST	23.0	P8	0	0
009	SERVEROVNA	10.4	P8	0	0
010	POŽÁRNÍ ROZVODNA	5.6	P8	0	0
011	CHODBA	11.7	P8	0	0
012	ROZVODNA SLP	9.8	P8	0	0
013	VÝSTAH	2.8	P1	0	0
014	SCHODIŠTĚ	9.2	P1	0	0
015	NÁHRADNÉ ZODUJ	10.7	P8	0	0
016	NEVYUŽÍVANÝ PROSTOR	9.2	P9	0	0
017	NEVYUŽÍVANÝ PROSTOR	10.7	P9	0	0


LEGENDA

- STÁVAJÍCÍ KONSTRUKCE
- ŽELEZOBETON
- PROSTÝ BETON
- KERAMICKÁ CHLA TL. 250MM
- KERAMICKÁ CHLA
- TEP. IZOLACE Z MINERÁLNÍ VLNY
- ROSTLÝ TERÉN

RETEČNÍ
NÁDRŽ
30m³


SKUTEČNÉ ROZMĚRY DOMĚŘIT NA STAVBĚ!

POZNÁMKA
TATO DOKUMENTACE NESLOUŽÍ JAKO REALIZAČNÍ VÝROBNÍ A SMÍ BÝT POUŽITA POUZE JAKO
PŘÍKLAD PRO ZADÁVACÍ DOKUMENTACI PRO VÝBĚR ZHOTOVITELĚ
ZHOTOVITEL JE POVINEN PŘED REALIZACÍ DOKONČIT PODROBNOU REALIZAČNÍ DOKUMENTACI STAVBY
NA ZÁKLADĚ JÍM VYBRANÝCH TECHNOLOGICKÝCH POSTUPŮ, ŘEŠENÍ A VÝROBKŮ, A NA ZÁKLADĚ
ZAMĚŘENÍ ODKRYTÝCH STÁVAJÍCÍCH KONSTRUKCÍ A VÝSLEDKŮ 2. FÁZE STAVEBNÍ TECHNICKÉHO PRŮZKUMU

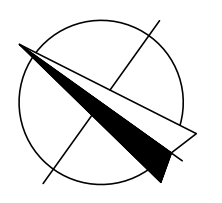


±0,000= 294,700 m n.m. bpv

Agile		Agile Consulting Engineers s.r.o. Na Vyhliče 64, 190 00 Praha 9 E: info@agile-ce.cz T: +420 733 386 555		Paré:			
Navrhl:	Vypracoval:	Kontroloval:	Schválil:				
Ing.arch. Jaroslav Tomšů	Ing. Lukáš Mikovec	Ing.arch. Jaroslav Tomšů	Jan Tomšů, MSc CEng				
Stavebník: MĚSTSKÁ ČÁST PRAHA 9, Sokolovská 14/324, Vysočany			Stupeň dok.	DPS			
ZDRAVOTNICKÁ ZÁCHRANNÁ SLUŽBA k.ú. Střížkov [730866], par.č. 515/24							
Místo stavby:	Praha	Datum:	01/2024	Měřítko:	1:50	Formát:	21 x A4
Obsah přílohy:	D.1.1 - ARCHITEKTONICKO-STAVEBNÍ ŘEŠENÍ			Příloha:	003		
PŮDORYS 1.PP				Revize:	01		

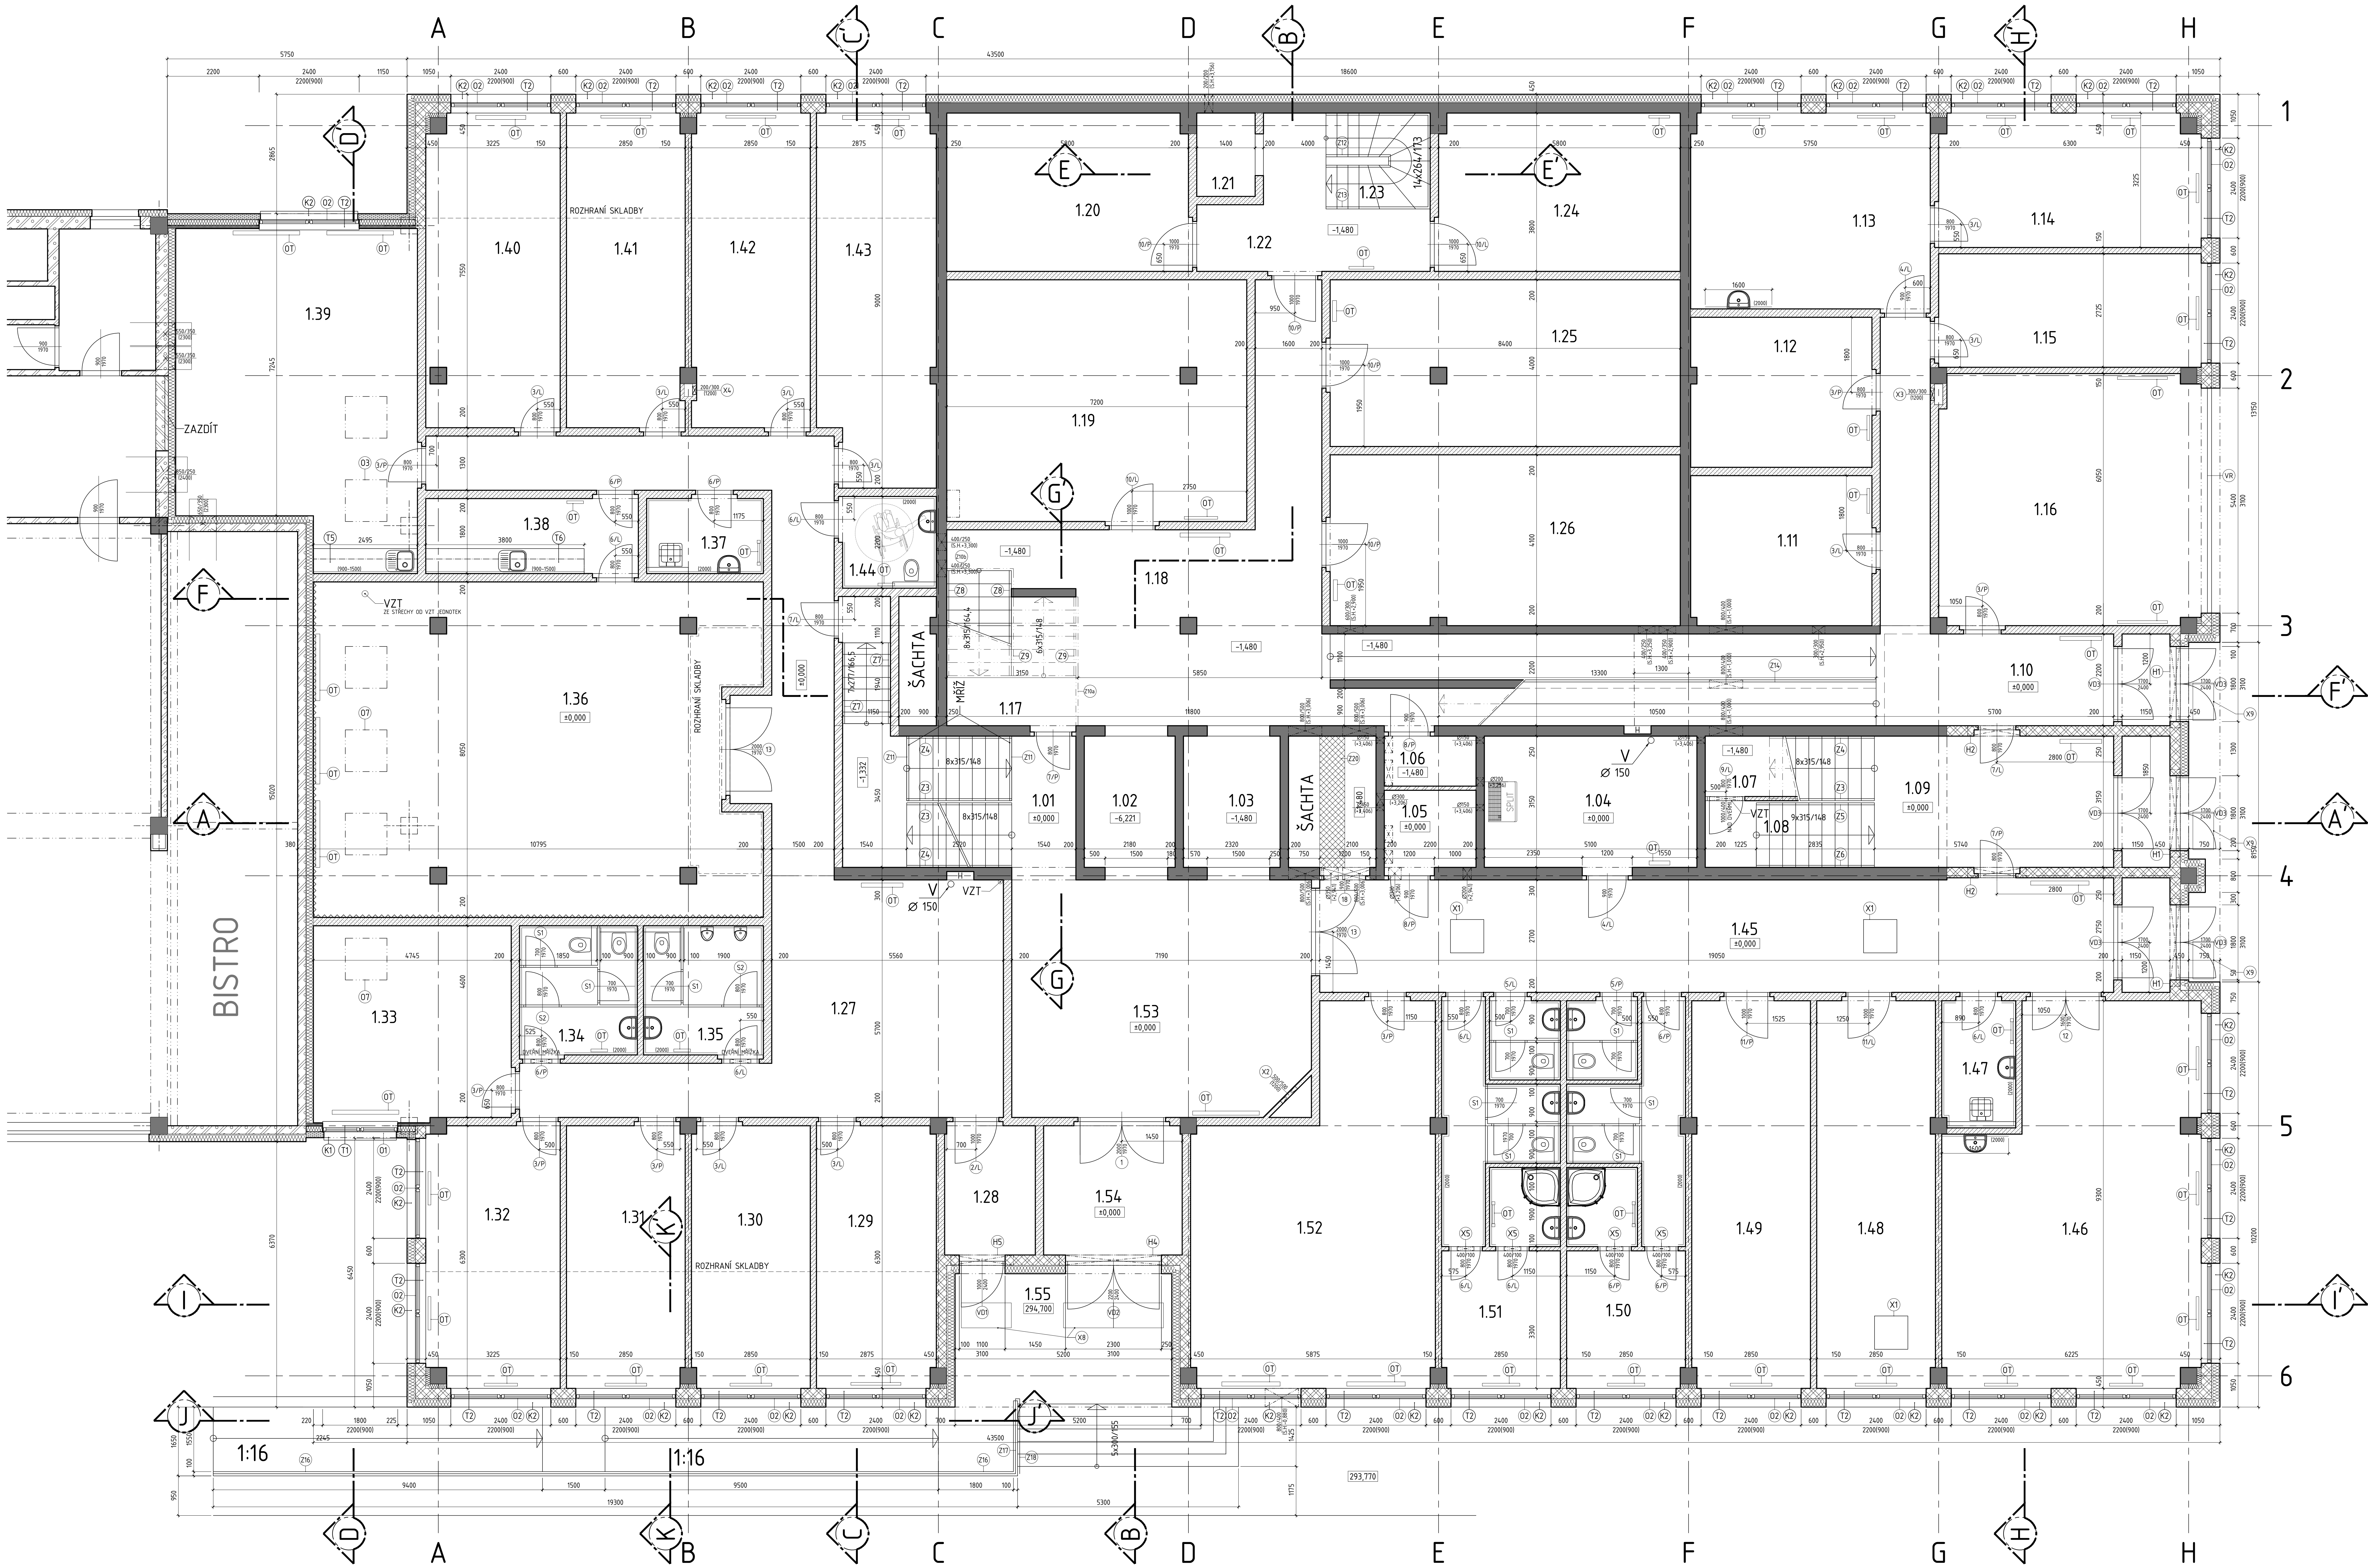

ZNAČKA	NÁZEV VÝSTUPNÍ	POSLANÍ	POKRYV	POKRYV	POKRYV
1.01	SKLODOSTĚ	215	P1	0	0
1.02	VÝTAH	6.8	P18	0	0
1.03	VÝTAH	7.3	P18	0	0
1.04	VÝTAH SKLAD	16.0	P5	0	0
1.05	ROZVADĚČ SLB	4.1	P5	0	0
1.06	ROZVADĚČ SLB	2.6	P5	0	0
1.07	NAHRADNÍ ZDROJ	4.5	P5	0	0
1.08	SKLODOSTĚ	6.5	P1	0	0
1.09	VÝSTUPNÍ HALLA	22.1	P5	0	0
1.10	DHODBA/RAMPY	50.5	P1	0	0
1.11	SKLAD SPÍN. PRÁGLA	15.6	P5	0	0
1.12	SKLAD EXT. PRÁGLA	15.6	P5	0	0
1.13	KREJČÍ	26.9	P5	0	0
1.14	KANCELÁŘ	19.9	P5	0	0
1.15	SKLAD EXT. ENERGIÍ	17.1	P5	0	0
1.16	AUTO TRENAŽER	37.7	P15	0	0
1.17	SKLODOSTĚ	30.5	P1	0	0
1.18	DHODBA	44.6	P8	0	0
1.19	SKLAD NÁBYTKU	41.7	P8	0	0
1.20	TRÉNINĚČ DOPAD	21.9	P8	0	0
1.21	VÝTAH	2.8	P8	0	0
1.22	DHODBA	12.0	P8	0	0
1.23	SKLODOSTĚ	5.15	P1	0	0
1.24	SKLAD	21.3	P8	0	0
1.25	SKLAD NÁBYTKU	33.6	P8	0	0
1.26	SKLAD NÁBYTKU	34.3	P8	0	0
1.27	VÝSTUPNÍ HALLA PP	16.8	P1	0	0
1.28	ZÁVĚRÍ	6.1	P6	0	0
1.29	KANCELÁŘ	18.0	P3	0	0
1.30	KANCELÁŘ	17.8	P3	0	0
1.31	KANCELÁŘ	17.8	P3	0	0
1.32	KANCELÁŘ	19.9	P3	0	0
1.33	KANCELÁŘ	21.0	P3	0	0
1.34	WC ŽENY	8.8	P4	0	0
1.35	WC MUŽI	8.9	P4	0	0
1.36	ZÁSEKOVÉ MÍSTNOST	8.8	P3	0	0
1.37	UKLID	5.0	P4	0	0
1.38	KUCHYNKA	9.1	P4	0	0
1.39	KANCELÁŘ	33.0	P3	0	0
1.40	KANCELÁŘ	24.1	P3	0	0
1.41	KANCELÁŘ	21.4	P3	0	0
1.42	KANCELÁŘ	21.4	P3	0	0
1.43	KANCELÁŘ	24.8	P3	0	0
1.44	WC INVALIDNÍ	4.3	P6	0	0
1.45	DHODBA	54.9	P5	0	0
1.46	SKLAD	26.4	P4	0	0
1.47	SKLAD	26.4	P4	0	0
1.48	SKLAD	26.4	P4	0	0
1.49	SKLAD	26.4	P4	0	0
1.50	ŠATNA ŽENY	26.3	P4	0	0
1.51	ŠATNA MUŽI	26.3	P4	0	0
1.52	KANCELÁŘ	45.1	P5	0	0
1.53	VÝSTUPNÍ HALLA ZKS	40.1	P4	0	0
1.54	ZÁVĚRÍ	10.3	P4	0	0
1.55	VÝSTUP ZÁVĚRÍ	16.6	P18	0	0

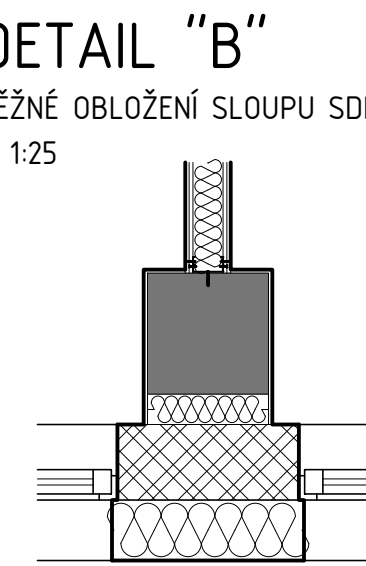

- LEGENDA
- ŽELEZOBETON
 - KERAMICKÁ CHILA TL. 250MM
 - KERAMICKÁ CHILA
 - SÁDKOKARTONOVÁ PŘÍČKA
 - TEP. IZOLACE Z MINERÁLNÍ VLNY
 - POROBETONOVÉ TVAROVKY
 - AKUSTICKÁ IZOLACE

SKUTEČNÉ ROZMĚRY DOMĚŘIT NA STAVBĚ!

POZNÁMKA
TATO DOKUMENTACE NESLOUŽÍ JAKO REALIZAČNÍ VÝROBNÍ A SMÍ BÝT POUŽITA POUZE JAKO
PŘÍKLAD PRO ZADÁVACÍ DOKUMENTACI PRO VÝBĚR ZHOTOVITELÉ
ZHOTOVITEL JE POVINNÝ PŘED REALIZACÍ DOKONČIT PODROBNOU REALIZAČNÍ DOKUMENTACI STAVBY
NA ZÁKLADĚ JÍM VYBRANÝCH TECHNOLOGICKÝCH POSTUPŮ, ŘEŠENÍ A VÝROBKŮ, A NA ZÁKLADĚ
ZAMĚŘENÍ ODKRYTÝCH STÁVAJÍCÍCH KONSTRUKCÍ A VÝSLEDKŮ 2. FÁZE STAVEBNÍ TECHNICKÉHO PRŮJEDMU

Agile

Consulting Engineers

Agile Consulting Engineers s.r.o.
Na Vyhliště 64, 190 00 Praha 9
E: info@agile-ce.cz
T: +420 733 386 555

Paré:

Navrhl:
Ing. arch. Jaroslav Tomšů

Vypracoval:
Ing. Lukáš Mikovec

Kontroloval:
Ing. arch. Jaroslav Tomšů

Schválil:
Jan Tomšů, MSc CEng

Stavebník:
MĚSTSKÁ ČÁST PRAHA 9, Sokolovská 14/324, Vysočany

Stupeň dok.
DPS

ZDRAVOTNICKÁ ZÁCHRANNÁ SLUŽBA
k.ú. Střížkov [730866], par.č. 515/24

Místo stavby:
Pražská 1

Datum:
01/2024

Měřítko:
1:50


Formát:
21 x A4

Obsah přílohy:
D.1.1 - ARCHITECTONICKO-STAVEBNÍ ŘEŠENÍ
PŮDORYS 1.NP

Příloha:
004

Revize:
01

ČM	NÁZEV MÍSTNOSTI	PLOCHA m²	PODLAHA	POVRCH STĚN	POVRCH STROPU
1.01	SCHODIŠTĚ	21,5	P7	O	O
1.02	VÝTAH	6,8	P18	O	-
1.03	VÝTAH	7,3	P18	O	-
1.04	TECHNICKÁ MÍSTNOST	16,0	P4	O, M	O
1.05	ROZVADEČ SLB	4,1	P4	O, M	O
1.43	KANCELÁŘ	24,8	P3, P6	O, M	Z1
1.44	WC INVALIDÉ	4,9	P4	O, M, K	Z1
m.01	ROZVADEČ SLN	2,6	P11	O, M	O
m.02	SCHODIŠTĚ	10,5	P7	O, M	O
m.03	CHODBA	45,3	P11	O, M	O
m.04	SKLAD DHM	22,7	P11	O, M	O
m.05	SKLAD OOPP BOZP	22,0	P11	O, M	O
m.06	KANCELÁŘ	25,0	P11	O, M	O
m.07	SKLAD ODĚVŮ	52,8	P11	O, M	O
m.08	SKLAD DROG. ZBOŽÍ	23,8	P11	O, M	O
m.09	SKLAD KANCEL. POTŘEB	26,4	P11	O, M	O

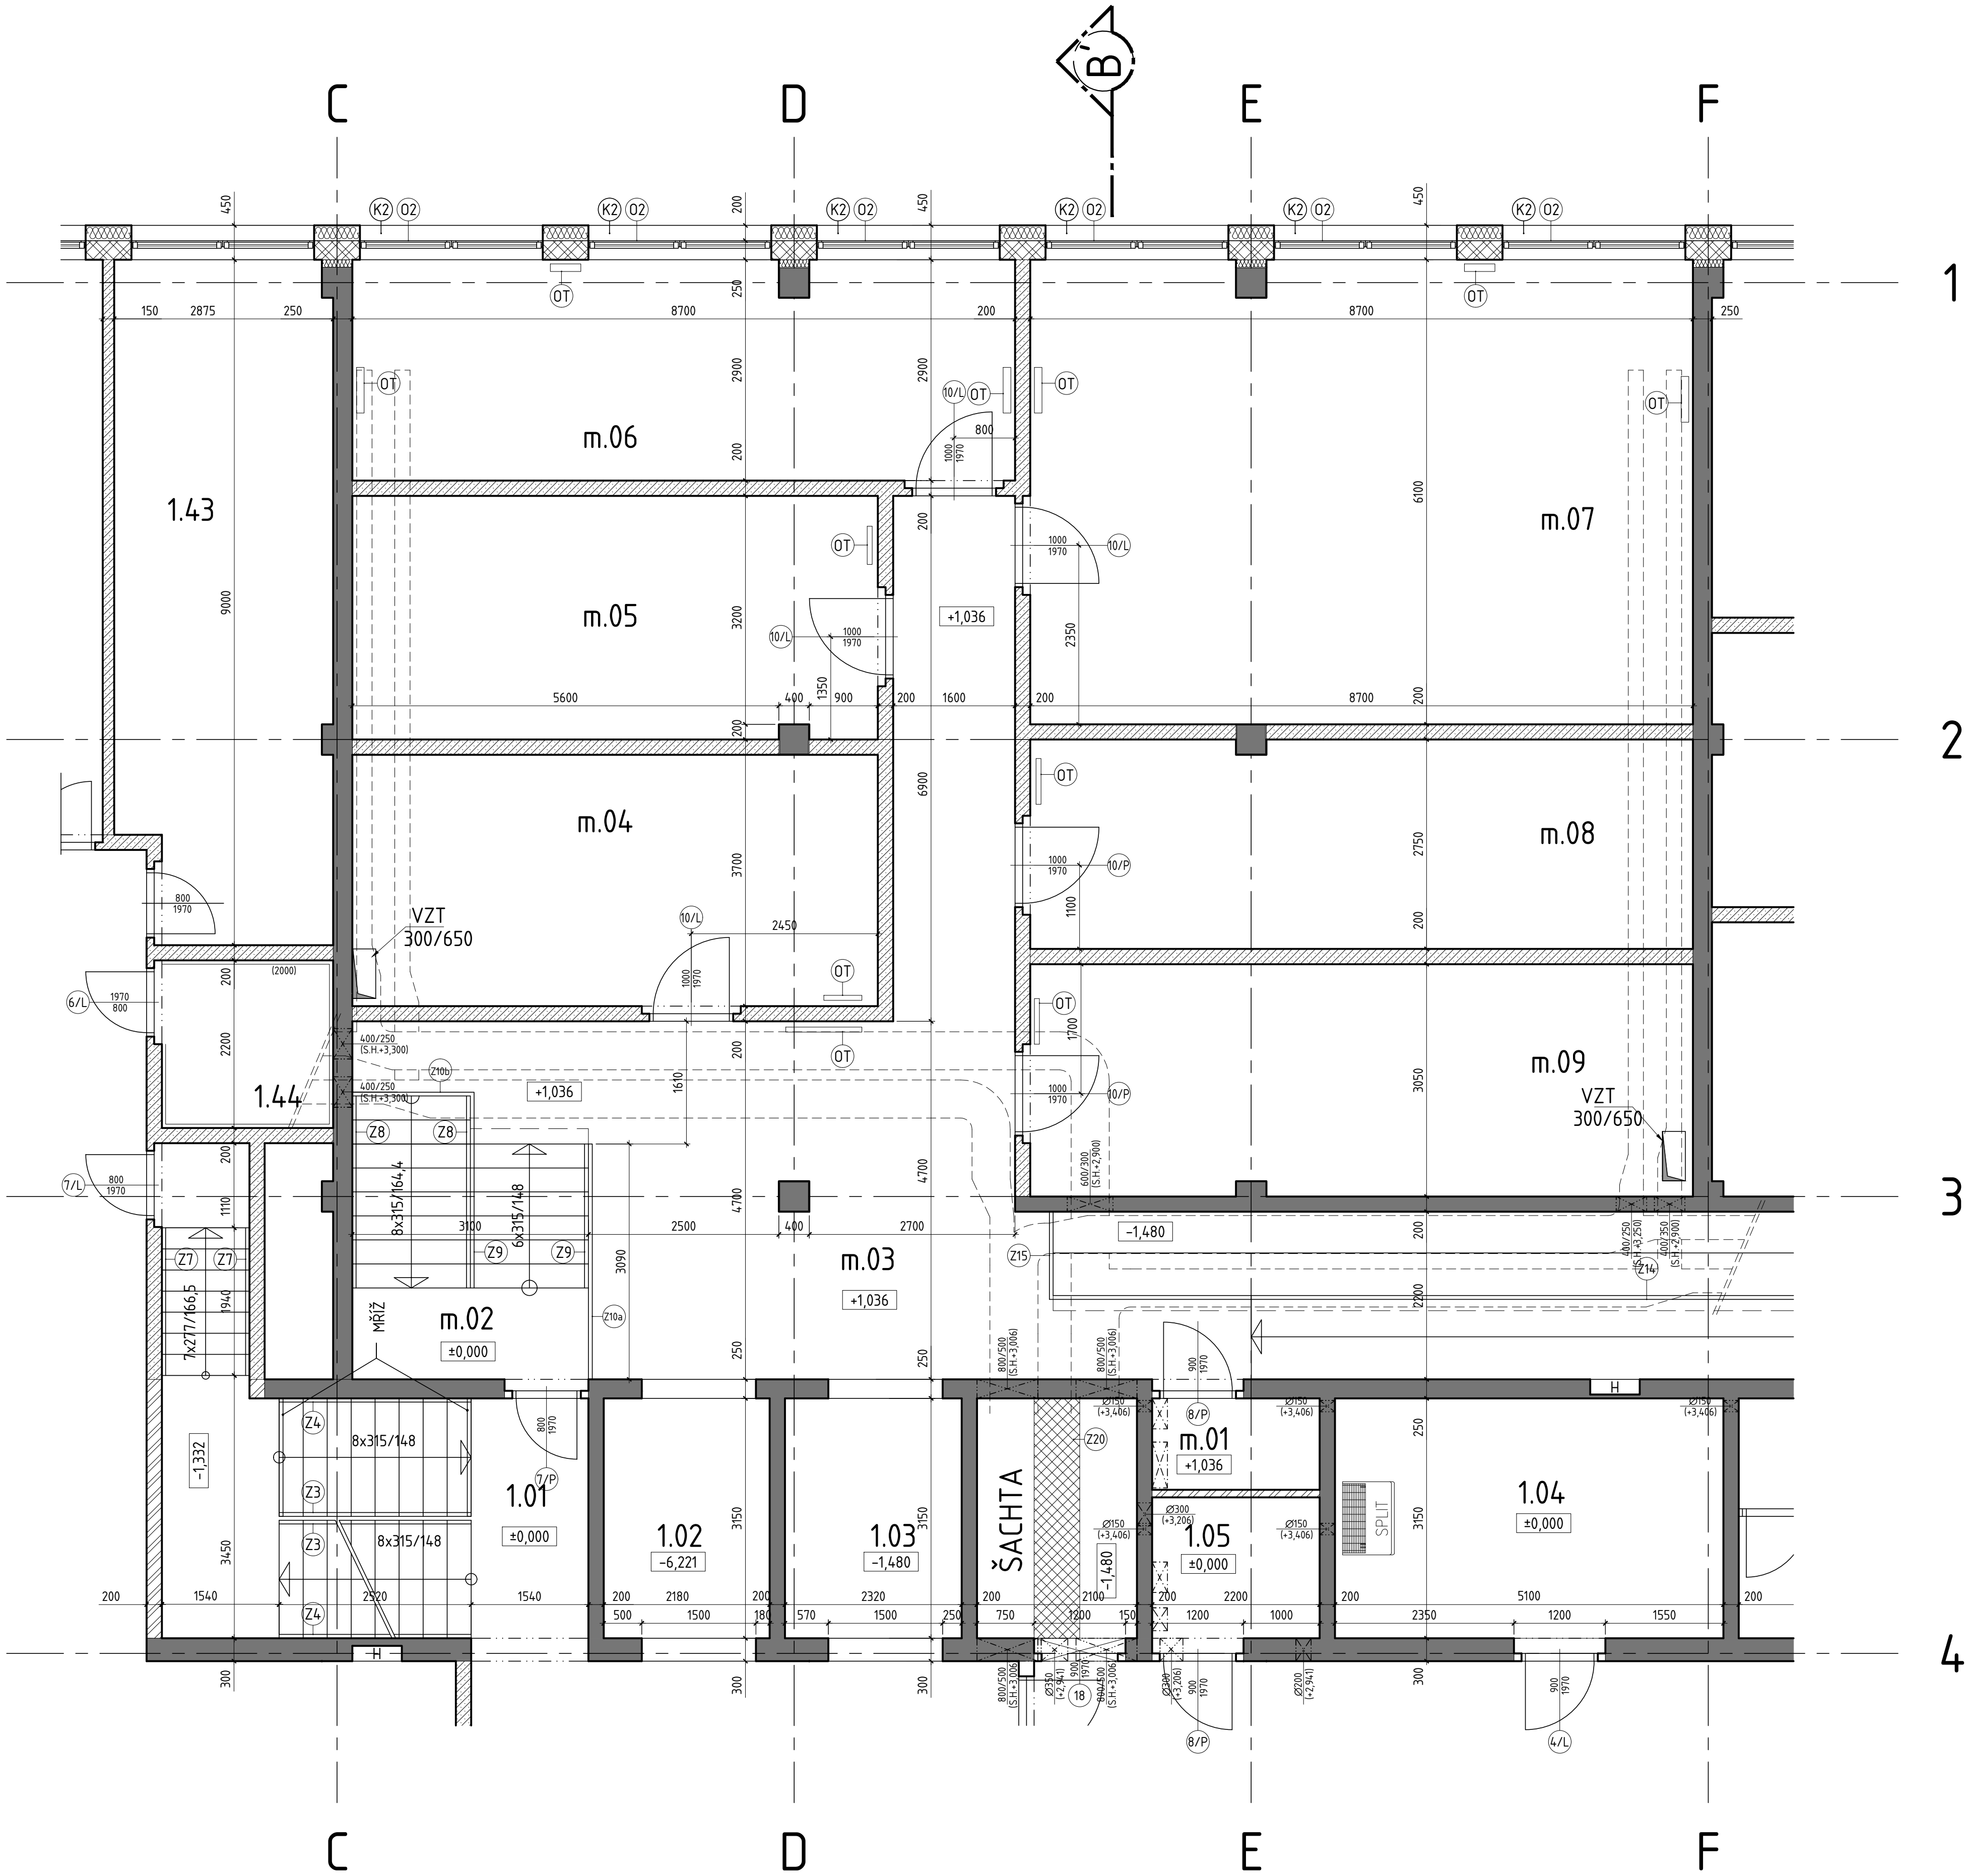


LEGENDA

- ŽELEZOBETON
- KERAMICKÁ CÍHLA TL. 250MM
- KERAMICKÁ CÍHLA
- SÁDROKARTONOVÁ PŘÍČKA
- TEP. IZOLACE Z MINERÁLNÍ VLNÝ


SKUTEČNÉ ROZMĚRY DOMĚŘIT NA STAVBĚ!

POZNÁMKA
TATO DOKUMENTACE NESLOUŽÍ JAKO REALIZAČNÍ (VÝROBNÍ) A SMÍ BÝT POUŽITA POUZE JAKO
PODKLAD PRO ZADÁVACÍ DOKUMENTACI PRO VÝBĚR ZHOTOVITELE.
ZHOTOVITEL JE POVINEN PŘED REALIZACÍ DOKONČIT PODROBNOU REALIZAČNÍ DOKUMENTACI STAVBY
NA ZÁKLADĚ JÍM VYBRANÝCH TECHNOLOGICKÝCH POSTUPŮ, ŘEŠENÍ A VÝROBKŮ, A NA ZÁKLADĚ
ZAMĚŘENÍ ODKRYTÝCH STÁVAJÍCÍCH KONSTRUKCÍ A VÝSLEDKŮ 2. FÁZE STAVEBNÍ TECHNICKÉHO PRŮZKUMU.

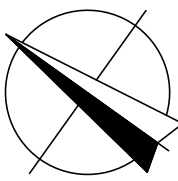

±0,000= 294,700 m n.m. bpv

Agile Consulting Engineers		Agile Consulting Engineers s.r.o Na Vyhliďce 64, 190 00 Praha 9 E: info@agile-ce.cz T: +420 733 386 555		Paré:
Navrhl:	Vypracoval:	Kontroloval:	Schválil:	
Ing.arch. Jaroslav Tomšů	Ing. Lukáš Mikovec	Ing.arch. Jaroslav Tomšů	Jan Tomšů, MSc CEng	
Stavebník: MĚSTSKÁ ČÁST PRAHA 9, Sokolovská 14/324, Vysočany			Stupeň dok.: DPS	
ZDRAVOTNICKÁ ZÁCHRANNÁ SLUŽBA k.ú. Střížkov [730866], par.č. 515/24				
Místo stavby:	Praha	Datum:	01/2024	Měřítko: 1:50
Obsah přílohy:	D.1.1 - ARCHITEKTONICKO-STAVEBNÍ ŘEŠENÍ PŮDORYS 1.NP (MEZIPATRO)			Formát: 8 x A4
				Příloha: 005
				Revize: 01

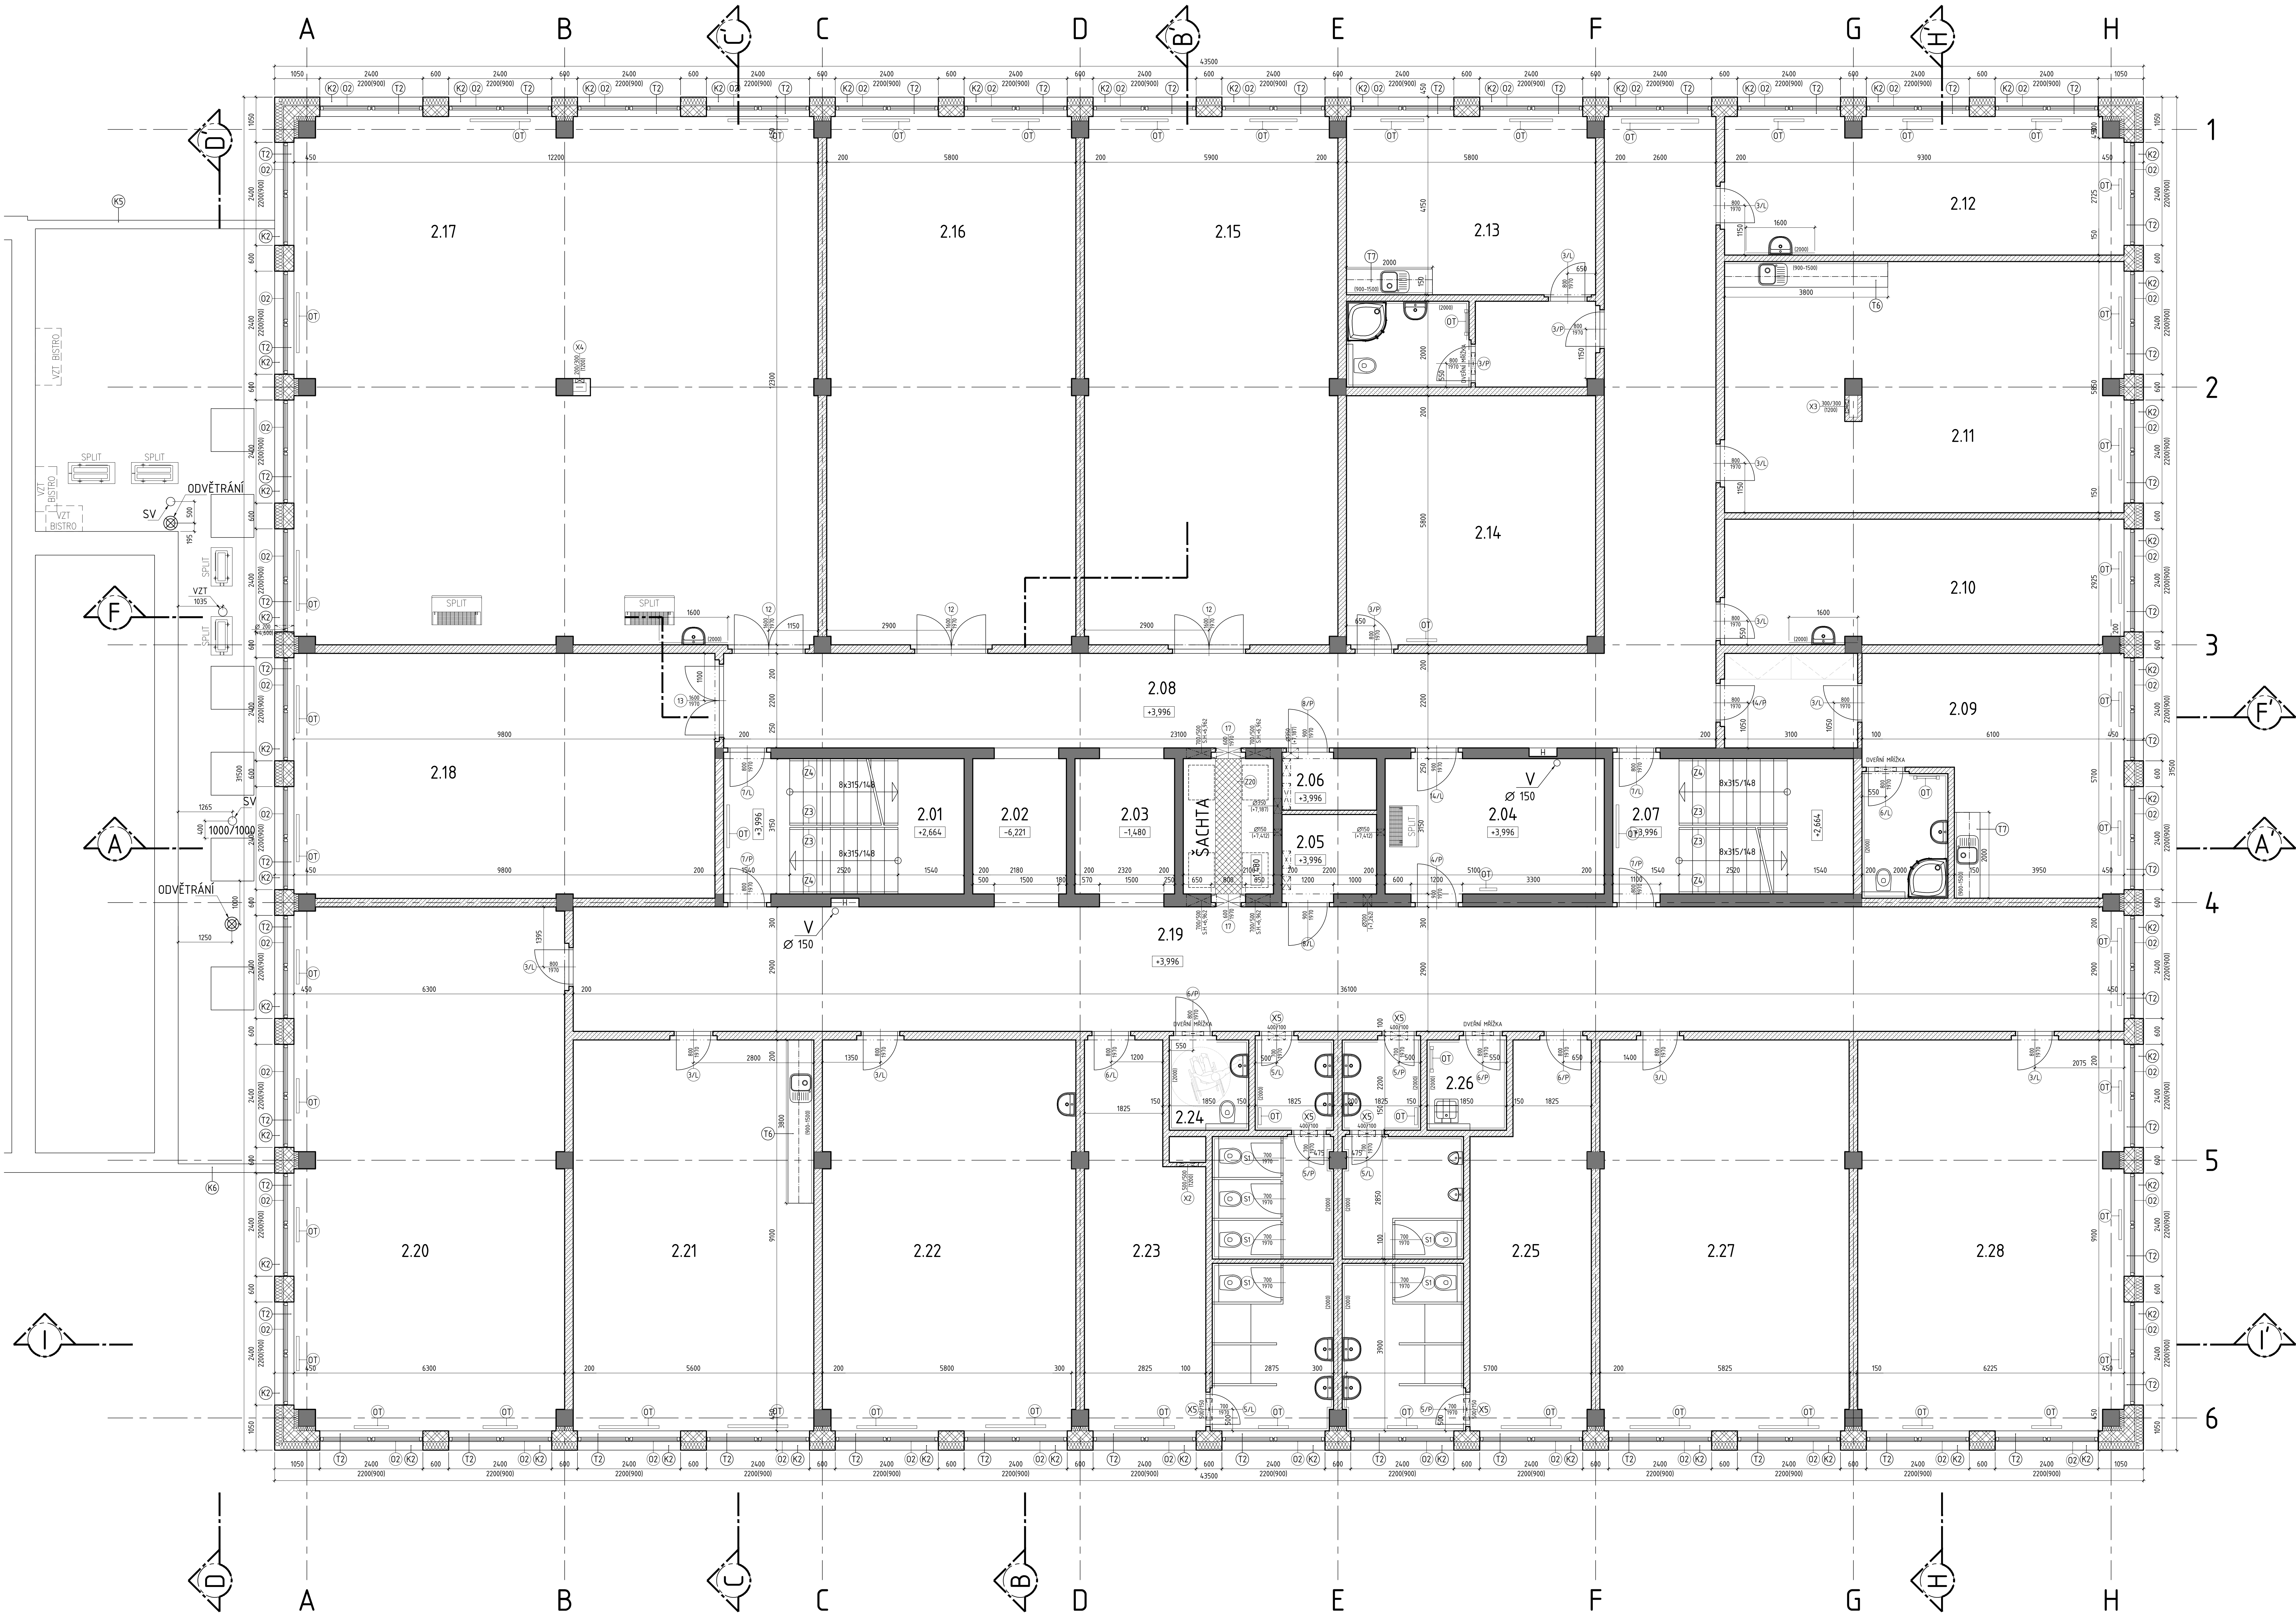

ZN	NÁZEV MÍSTNOSTI	PLŠOV	POSILKA	POVRCH STĚN	POVRCH STROPU
2.01	SCHODIŠTĚ	17.6	P1	O	-
2.02	VÝTAH	6.8	P18	O	-
2.03	VÝTAH	7.3	P18	O	-
2.04	TECHNICKÁ MÍSTNOST	16.0	P2	O	O
2.05	HOZVADÍCÍ SLB	4.1	P1	O, M	Z1
2.06	HOZVADÍCÍ SLN	2.6	P1	O, M	Z1
2.07	SCHODIŠTĚ	17.6	P1	O	Z1
2.08	CHODBA	83.3	P1	O, M	Z1
2.09	UBYTOVACÍ JEDNOTKA	41.7	P1, P2	O, M, K	Z1
2.10	OBALSTVNÍ SEŠTRA	27.2	P1	O, M	Z1
2.11	ZASEDACÍ MÍSTNOST	54.2	P1	O, M	Z1
2.12	VÝCHOVNÍ SEŠTRA	39.5	P1	O, M	Z1
2.13	UBYTOVACÍ JEDNOTKA	36.5	P1, P2	O, M, K	Z1
2.14	SKLAD TREZOR S OPATY	33.6	P1	O, M	Z1
2.15	SKLAD SPOTŘEB. MATERIÁLU	10.2	P1	O, M	Z1
2.16	SKLAD LŮŽKOVIN	7.1	P1	O, M	Z1
2.17	SKLAD LÉKŮ	14.91	P1	O, M	Z1
2.18	SKLAD TISKOPISŮ	15.8	P1	O, M	Z1
2.19	CHODBA	106.7	P1	O, M	Z1
2.20	LEKTOR	16.1	P1	O, M	Z1
2.21	DRANÉ MÍSTNOST	50.9	P1	O, M	Z1
2.22	SERVISNÍ MÍSTNOST	53.4	P1	O, M	Z1
2.23	SÁTNÁ ŽENY	48.0	P2	O, M, K	Z1
2.24	WC INVALIDE	3.8	P2	O, M, K	Z1
2.25	SÁTNÁ MUŽ	46.1	P2	O, M, K	Z1
2.26	UKLID	3.8	P2	O, M, K	Z1
2.27	KANCELAR	52.6	P1	O, M	Z1
2.28	KANCELAR	55.8	P1	O, M	Z1

LEGENDA

- ŽELEZOBETON
- KERAMICKÁ CHLA TL. 250MM
- KERAMICKÁ CHLA
- SÁDROKARTONOVÁ PŘÍČKA
- TEP. IZOLACE Z MINERÁLNÍ VLNY
- AKUSTICKÁ IZOLACE


SKUTEČNÉ ROZMĚRY DOMĚŘIT NA STAVBĚ!

POZNÁMKA
TATO DOKUMENTACE NESLOUŽÍ JAKO REALIZAČNÍ VÝROBNÍ A SMÍ BÝT POUŽITA POUZE JAKO
PODKLAD PRO ZADÁVACÍ DOKUMENTACI PRO VÝBĚR ZHOTOVITELĚ
ZHOTOVITEL JE POVINEN PŘED REALIZACÍ DOKONČIT PODROBNOU REALIZAČNÍ DOKUMENTACI STAVBY
NA ZÁKLADĚ JÍM VYBRANÝCH TECHNOLOGICKÝCH POSTUPŮ, ŘEŠENÍ A VÝROBKŮ, A NA ZÁKLADĚ
ZAMĚŘENÍ ODKRYTÝCH STÁVAJÍCÍCH KONSTRUKCÍ A VÝSLEDKŮ 2. FÁZE STAVEBNÍ TECHNICKÉHO PRŮJZMU

±0,000= 294,700 m n.m. bpv

Agile Consulting Engineers		Agile Consulting Engineers s.r.o. Na Vyhliče 64, 190 00 Praha 9 E: info@agile-ce.cz T: +420 733 386 555		Paré:
Navrhl:	Vypracoval:	Kontroloval:	Schválil:	
Ing.arch. Jaroslav Tomšů	Ing. Lukáš Mikovec	Ing.arch. Jaroslav Tomšů	Jan Tomšů, MSc CEng	
Stavebník: MĚSTSKÁ ČÁST PRAHA 9, Sokolovská 14/324, Vyskočany				Stupeň dok.: DPS
ZDRAVOTNICKÁ ZÁCHRANNÁ SLUŽBA k.ú. Střížkov [730866], par.č. 515/24				
Místo stavby:	Praha	Datum:	01/2024	Měřítka:
Obsah přílohy:	D.1.1 - ARCHITECTONICKO-STAVEBNÍ ŘEŠENÍ PŮDORYS 2.NP		Příloha:	006
			Revize:	01

Číslo	Název místnosti	Plocha	Podlaha	Pokrytí stla	Pokrytí stropu
3.01	SCHODIŠTĚ	17.6	P1	0	-
3.02	VÝTAH	6.8	P18	0	-
3.03	VÝTAH	7.3	P18	0	-
3.04	TECHNICKÁ MÍSTNOST	16.0	P2	0	0
3.05	HOZVADÍČ SLB	4.1	P1	0	M
3.06	HOZVADÍČ SLN	2.6	P1	0	M
3.07	SCHODIŠTĚ	17.6	P1	0	Z1
3.08	OHODBA	193.4	P1	0	M
3.09	ŠKOLEČÍ MÍSTNOST	57.8	P1	0	M
3.10	KABINET	59.4	P1	0	M
3.11	ŠKOLEČÍ MÍSTNOST	67.7	P1	0	M
3.12	ŠKOLEČÍ MÍSTNOST	68.1	P1	0	M
3.13	ŠKOLEČÍ MÍSTNOST	57.8	P1	0	M
3.14	STUDIOVNA	22.8	P1	0	M
3.15	SKLAD	22.8	P1	0	M
3.16	SKLAD	22.8	P1	0	M
3.17	SKLAD	22.8	P1	0	M
3.18	SKLAD	22.8	P1	0	M
3.19	ŠKOLEČÍ MÍSTNOST	87.5	P1	0	M
3.20	BIENNÍ MÍSTNOST	22.6	P1	0	M
3.21	ZASEDACÍ MÍSTNOST	83.3	P1	0	M
3.22	KNIHOVNA	80.0	P1	0	M
3.23	SATNA ŽENY	46.0	P2	0	M
3.24	WC INVALIDŮ	3.8	P2	0	M
3.25	SKLID	3.8	P2	0	M
3.26	SATNA MUŽ	46.7	P2	0	M
3.27	PŘÍSLUŠNÁ	108.3	P1	0	M

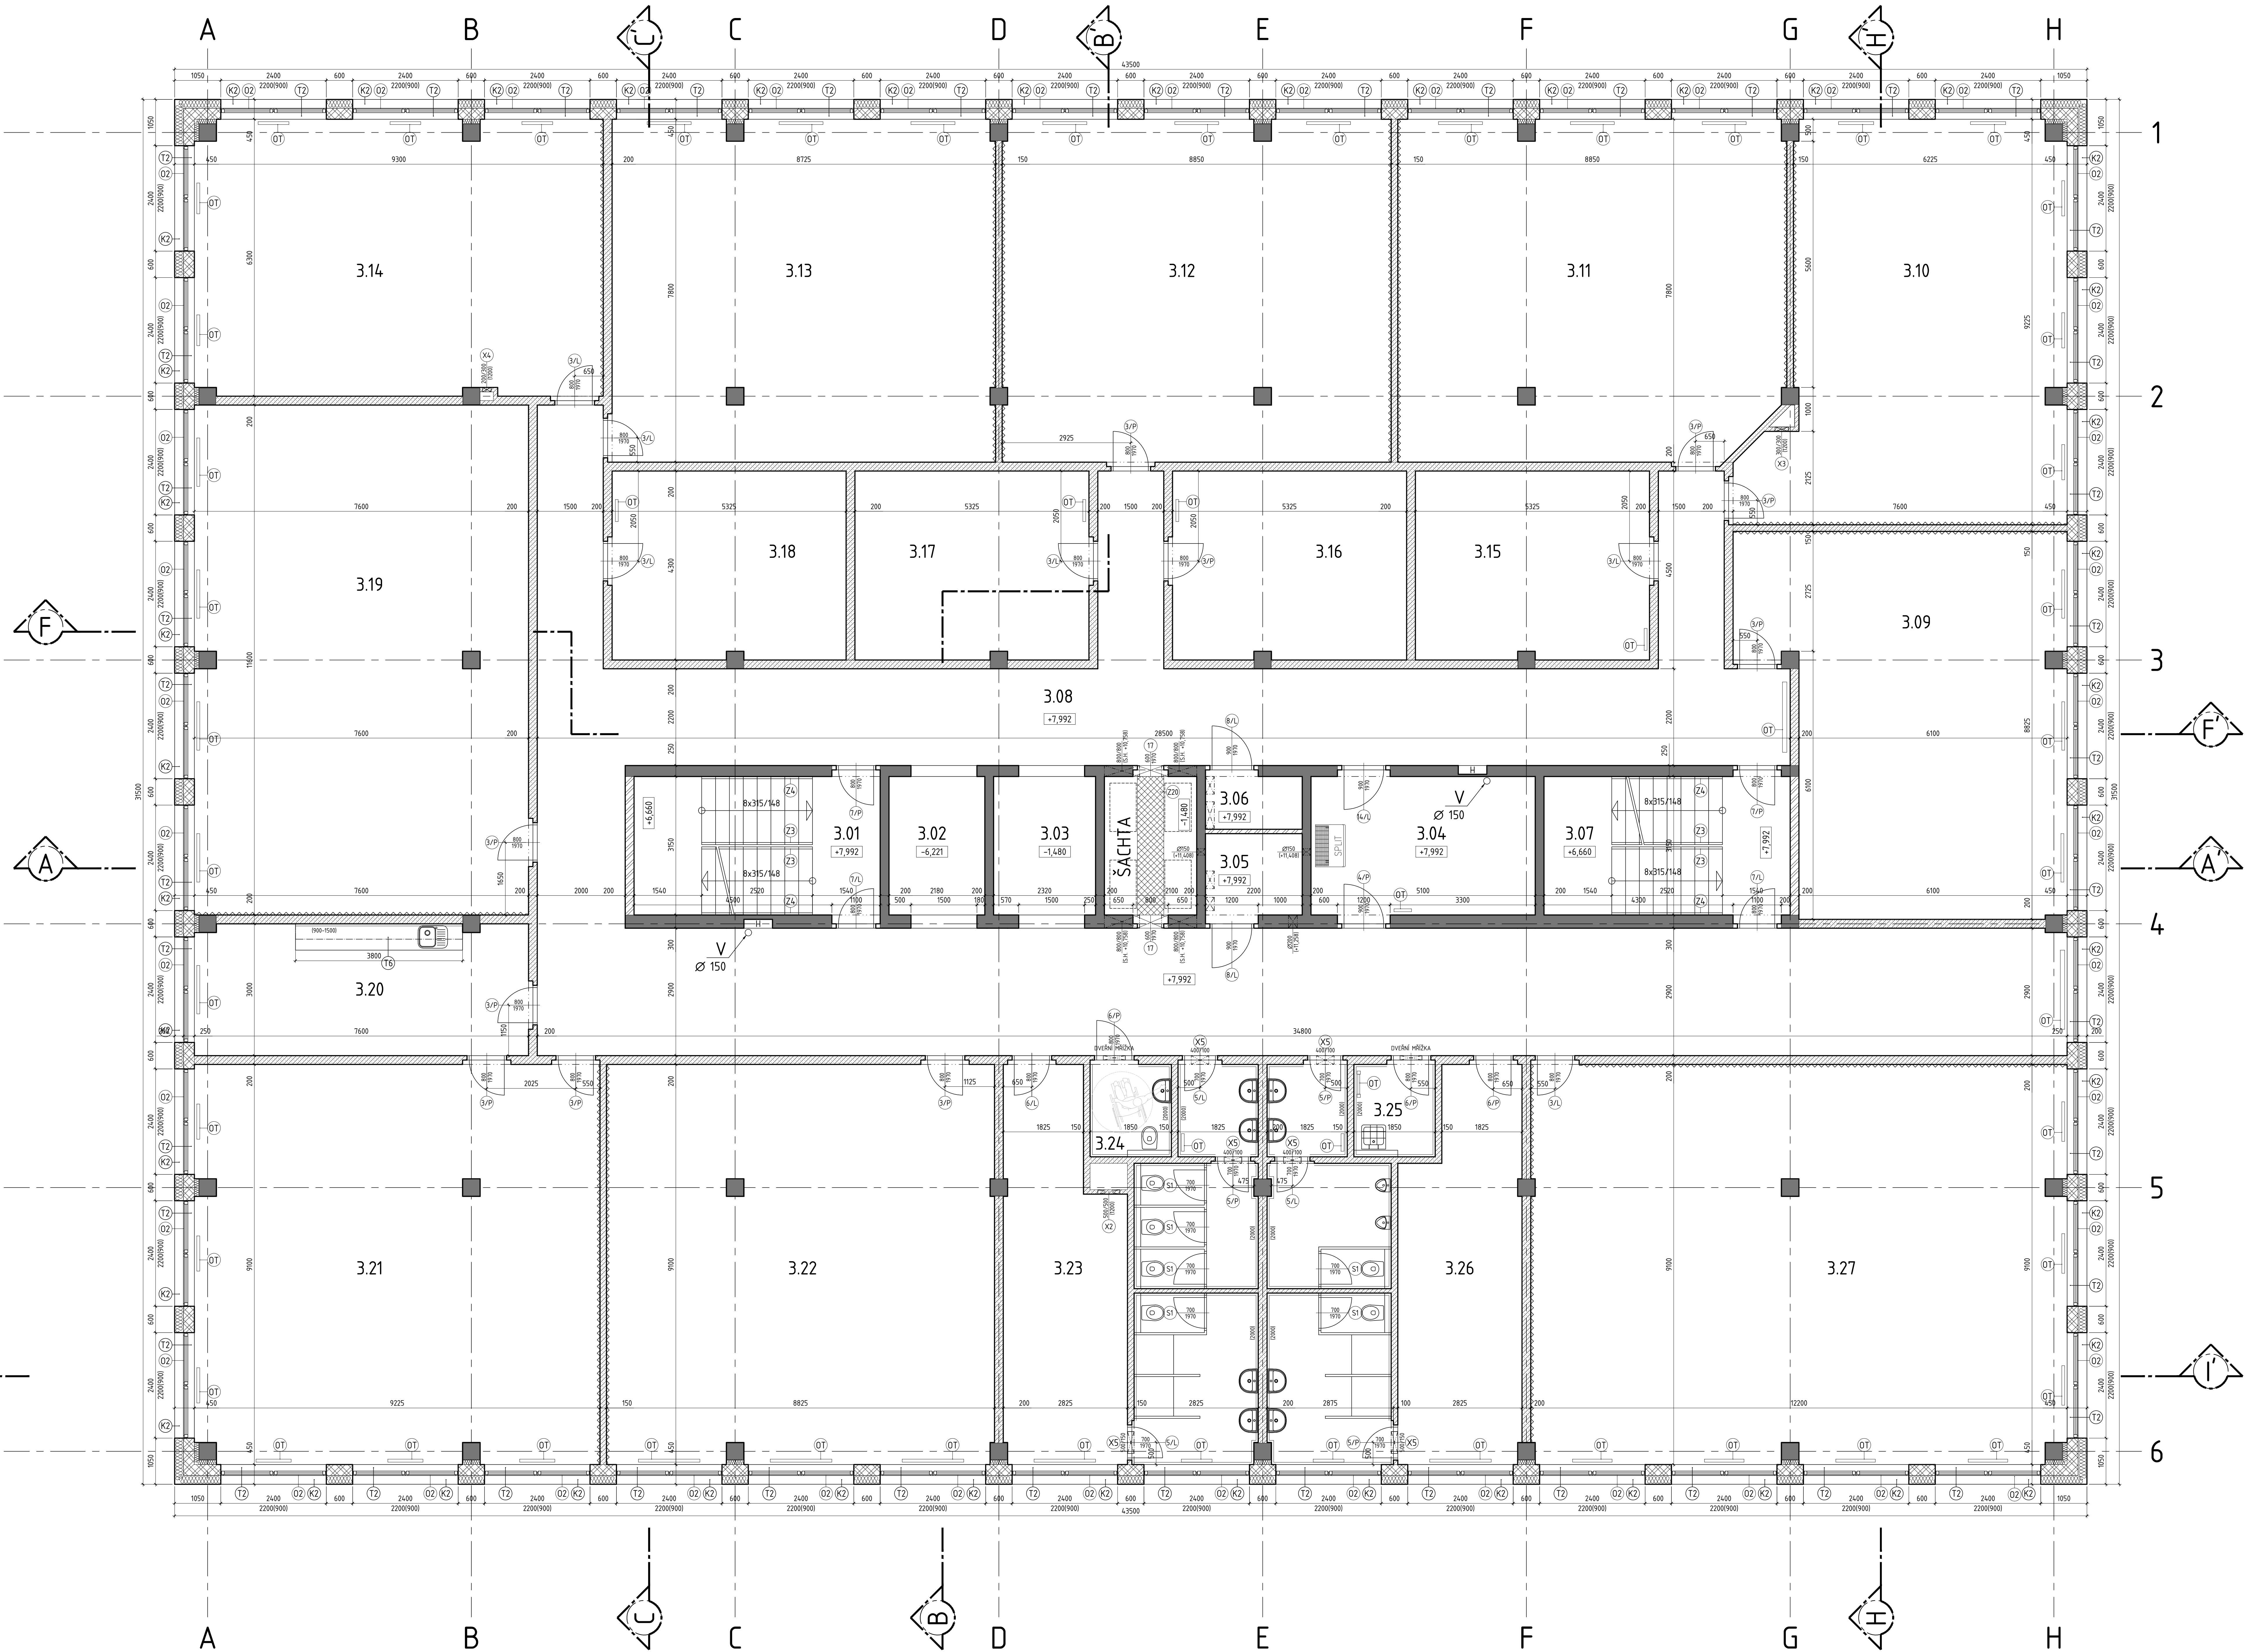

LEGENDA

- ŽELEZOBETON
- KERAMICKÁ CHLA TL. 250MM
- KERAMICKÁ CHLA
- SÁDKOKARTONOVÁ PŘÍČKA
- TEP. IZOLACE Z MINERÁLNÍ VLNY
- AKUSTICKÁ IZOLACE


SKUTEČNÉ ROZMĚRY DOMĚŘIT NA STAVBĚ!

POZNÁMKA
TATO DOKUMENTACE NESLOUŽÍ JAKO REALIZAČNÍ VÝROBNÍ A SMÍ BÝT POUŽITA POUZE JAKO
PŘÍKLAD PRO ZADÁVACÍ DOKUMENTACI PRO VÝBĚR ZHOTOVITELĚ
ZHOTOVITEL JE POVINEN PŘED REALIZACÍ DOKONČIT PODROBNOU REALIZAČNÍ DOKUMENTACI STAVBY
NA ZÁKLADĚ JÍM VYBRANÝCH TECHNOLOGICKÝCH POSTUPŮ, ŘEŠENÍ A VÝROBKŮ, A NA ZÁKLADĚ
ZAMĚŘENÍ ODKRYTÝCH STÁVAJÍCÍCH KONSTRUKCÍ A VÝSLEDKŮ 2. FÁZE STAVEBNÍ TECHNICKÉHO PRŮJEMU

±0,000= 294,700 m n.m. bpv

Agile Consulting Engineers		Agile Consulting Engineers s.r.o. Na Vyhliště 64, 190 00 Praha 9 E: info@agile-ce.cz T: +420 733 386 555		Paré:
Navrhl:	Vypracoval:	Kontroloval:	Schválil:	
Ing.arch. Jaroslav Tomáš	Ing. Lukáš Mikovec	Ing.arch. Jaroslav Tomáš	Jan Tomáš, MSc CEng	
Stavebník: MĚSTSKÁ ČÁST PRAHA 9, Sokolovská 14/324, Vysočany				Stupeň dok.
ZDRAVOTNICKÁ ZÁCHRANNÁ SLUŽBA k.ú. Střížkov [730866], par.č. 515/24				
Místo stavby:	Praha	Datum:	01/2024	Měřítko:
Obsah přílohy:	D.1.1 - ARCHITECTONICKO-STAVEBNÍ ŘEŠENÍ			Příloha:
PŮDORYS 3.NP				Revize:
				01

Číslo	Název místnosti	Plocha	Podlaha	Pokrytí stěn	Pokrytí stropu
4.01	SCHODIŠTĚ	17,6	P1	0	-
4.02	VÝTAH	6,8	P18	0	-
4.03	VÝTAH	7,3	P18	0	-
4.04	TECHNICKÁ MÍSTNOST	16,8	P2	0	0
4.05	ROZVADĚČ SLB	4,1	P1	0	M
4.06	ROZVADĚČ SLN	2,6	P1	0	M
4.07	SCHODIŠTĚ	17,6	P1	0	0
4.08	OBODBA	24,0	P2	0	M
4.09	OBODBA-SERVIS	54,2	P1	0	M
4.10	SKLAD	37,6	P1	0	M
4.11	TERASA	29,7	S1	-	-
4.12	VÝŠEVKOVÁ MÍSTNOST I.	55,8	P2	0	M, K
4.13	VÝŠEVKOVÁ MÍSTNOST II.	55,2	P2	0	M, K
4.14	VÝŠEVKOVÁ MÍSTNOST III.	33,2	P2	0	M, K
4.15	VÝŠEVKOVÁ MÍSTNOST IV.	33,2	P2	0	M, K
4.16	ROZVADĚČ MÍSTNOST	29,5	P1	0	M
4.17	DERBREFING	54,2	P1	0	M
4.18	DERBREFING	57,1	P1	0	M
4.19	TERASA	165,7	S1	-	-
4.20	LEKTOR	58,0	P1	0	M
4.21	KANCELÁŘ	52,8	P1	0	M
4.22	ŠATNA ŽENY	46,0	P2	0	M, K
4.23	WC INVALIDE	3,8	P2	0	M, K
4.24	ÚMÍV.	3,8	P2	0	M, K
4.25	ŠATNA MUŽI	46,1	P2	0	M, K
4.26	ODPOČINEK	56,1	P1	0	M
4.27	KUCHYNKA	18,3	P2	0	M
4.28	TERASA	29,7	S1	-	-

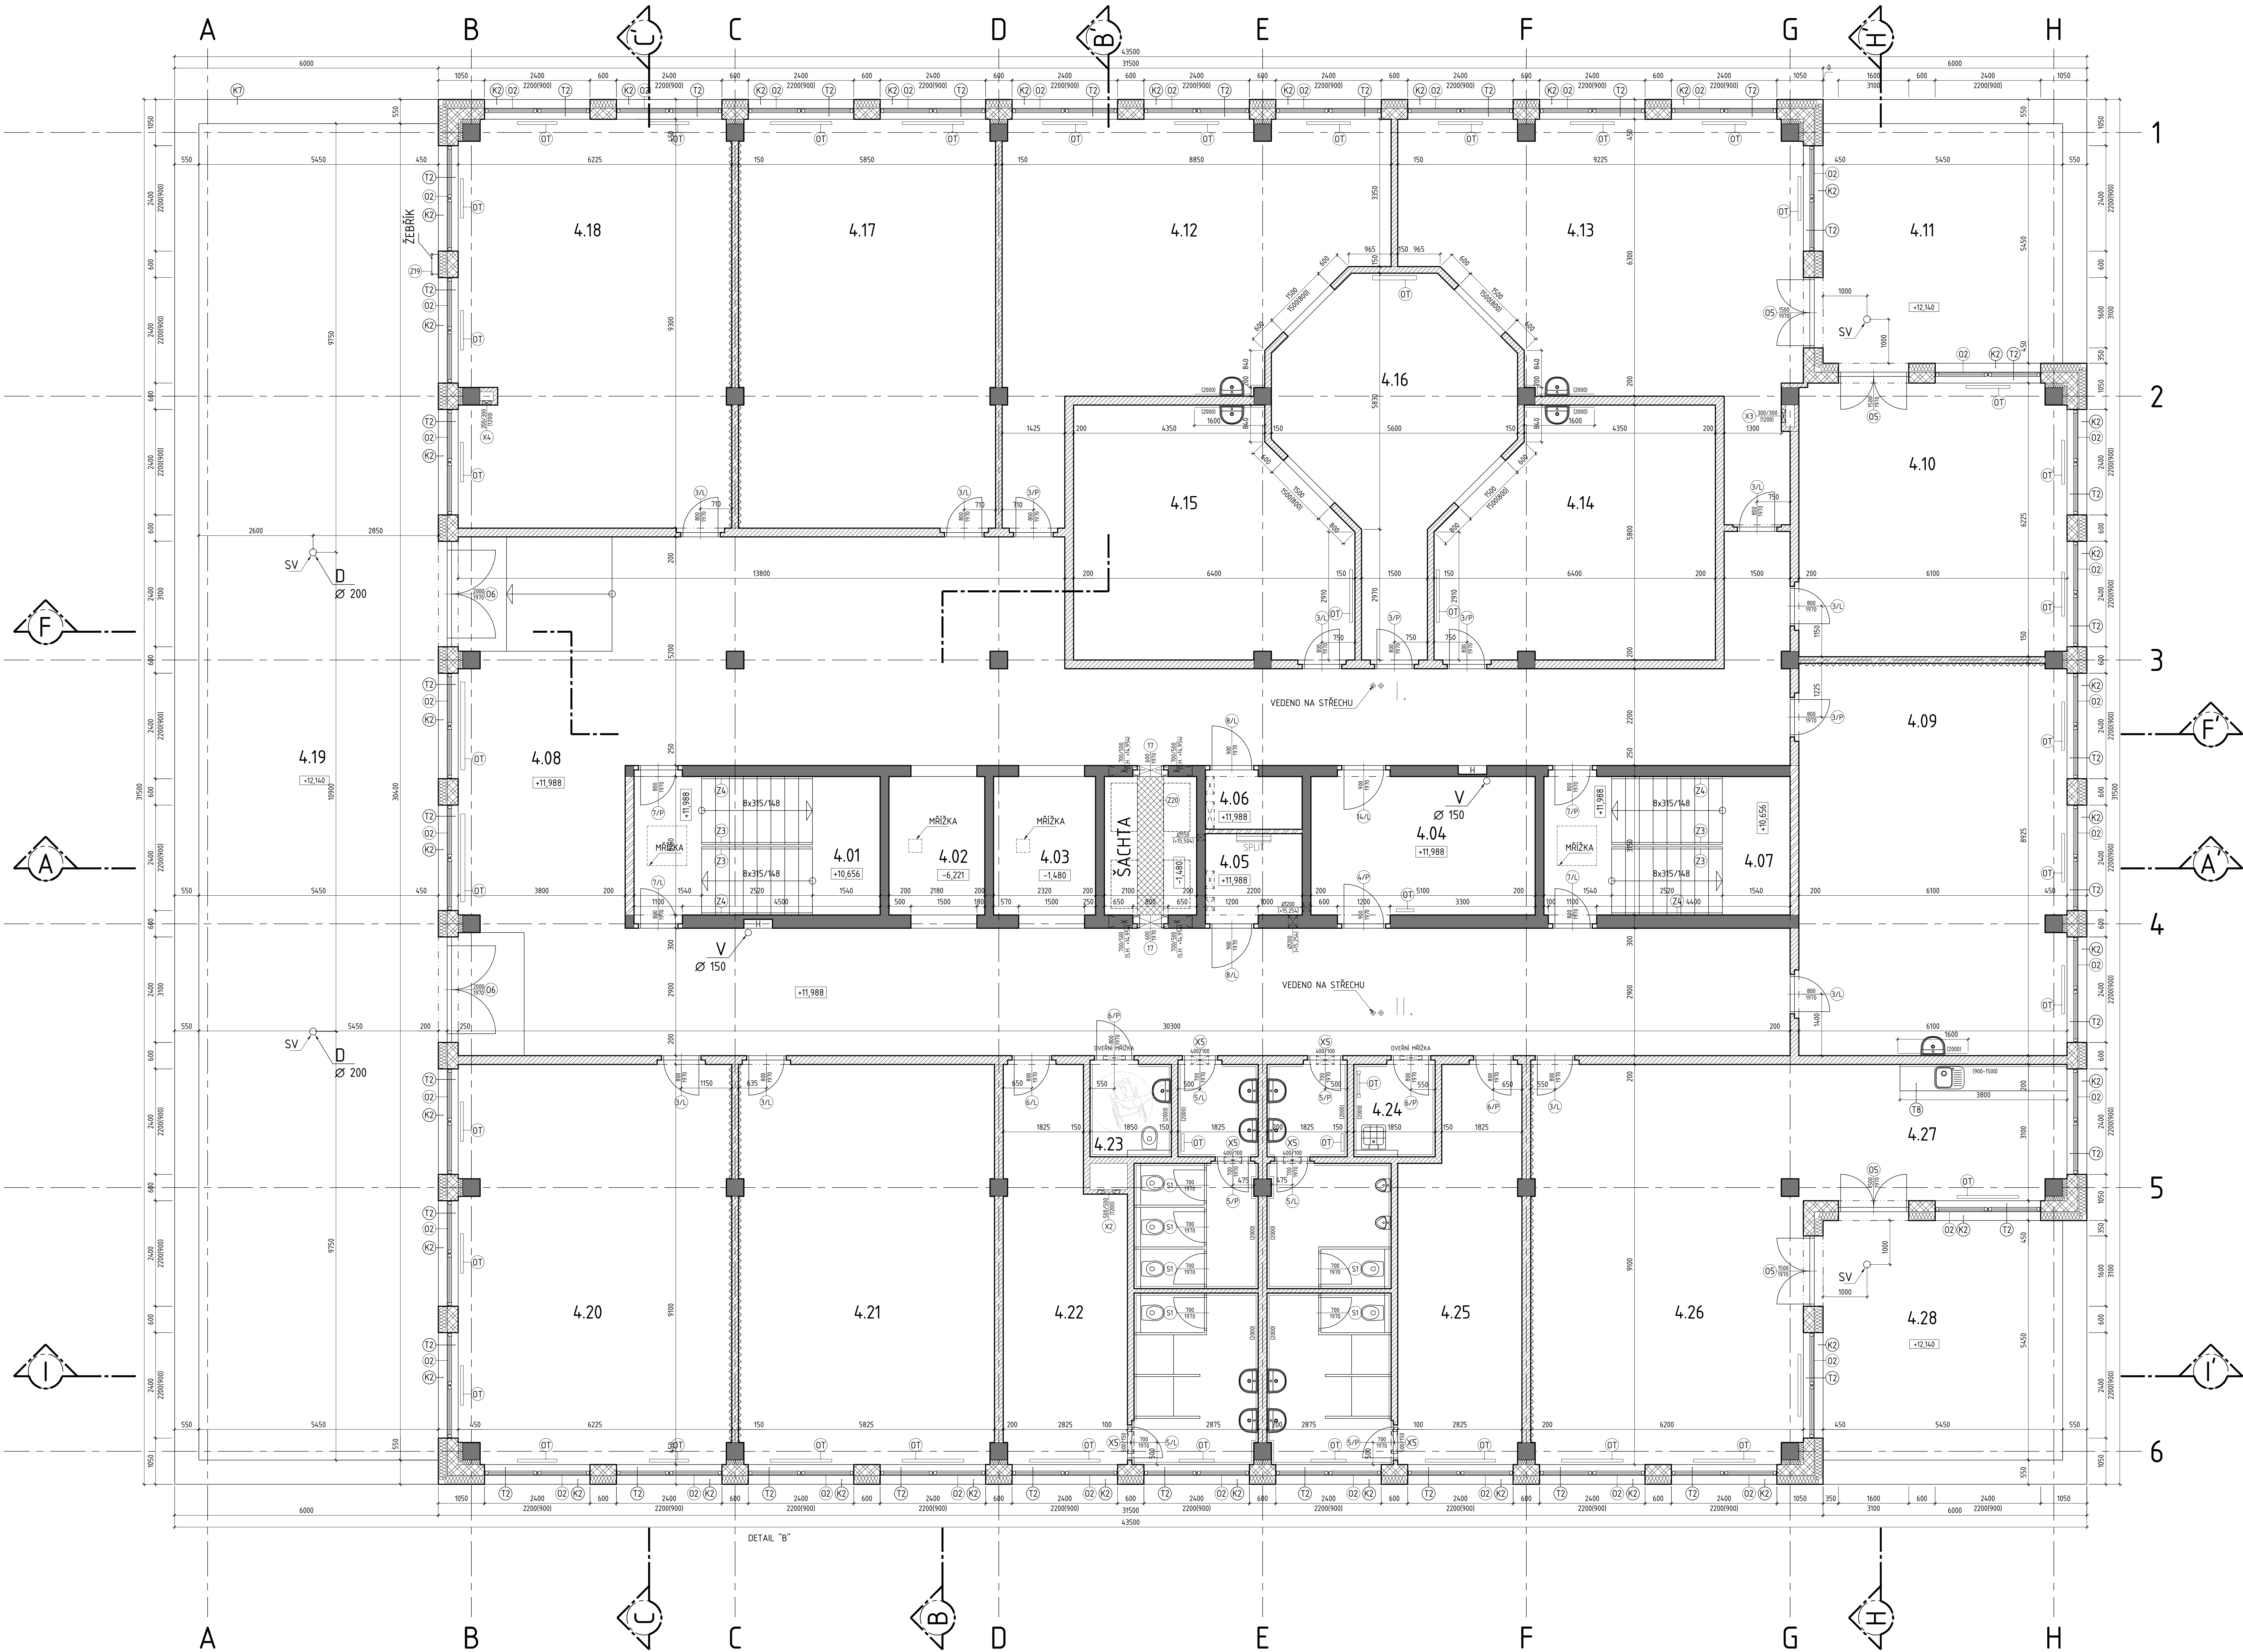

LEGENDA


- ŽELEZOBETON
- KERAMICKÁ CHLA TL. 250MM
- KERAMICKÁ CHLA
- SÁDROKARTONOVÁ PŘÍČKA
- TEP. IZOLACE Z MINERÁLNÍ VLNY
- AKUSTICKÁ IZOLACE

SKUTEČNÉ ROZMĚRY DONĚŘIT NA STAVBĚ!

POZNÁMKA
TATO DOKUMENTACE NESLOUŽÍ JAKO REALIZAČNÍ VÝROBNÍ A SMÍ BÝT POUŽITA POUZE JAKO
PODKLAD PRO ZADÁVACÍ DOKUMENTACI PRO VÝBĚR ZHOTOVITELÉ
ZHOTOVITEL JE POVINEN PŘED REALIZACÍ DOKONČIT PODROBNOU REALIZAČNÍ DOKUMENTACI STAVBY
NA ZÁKLADĚ JÍM VYBRANÝCH TECHNOLOGICKÝCH POSTUPŮ, ŘEŠENÍ A VÝROBKŮ, A NA ZÁKLADĚ
ZAMĚŘENÍ ODKRYTÝCH STÁVAJÍCÍCH KONSTRUKCÍ A VÝSLEDKŮ 2. FÁZE STAVEBNÍ TECHNICKÉHO PRŮJEDMU

±0,000= 294,700 m n.m. bpv

Agile Consulting Engineers		Agile Consulting Engineers s.r.o. Na Vyhliště 64, 190 00 Praha 9 E: info@agile-ce.cz T: +420 733 386 555		Paré:
Navrhl:	Vypracoval:	Kontroloval:	Schválil:	
Ing.arch. Jaroslav Tomšů	Ing. Lukáš Mikovec	Ing.arch. Jaroslav Tomšů	Jan Tomšů, MSc CEng	
Stavebník: MĚSTSKÁ ČÁST PRAHA 9, Sokolovská 14/324, Vysočany				Stupeň dok.:
ZDRAVOTNICKÁ ZÁCHRANNÁ SLUŽBA k.ú. Střížkov [730866], par.č. 515/24				
Místo stavby:	Praha	Datum:	01/2024	Měřítka:
Obsah přílohy:	D.1.1 - ARCHITEKTONICKO-STAVEBNÍ ŘEŠENÍ PŮDORYS 4.NP		Příloha:	008
Revize:				01

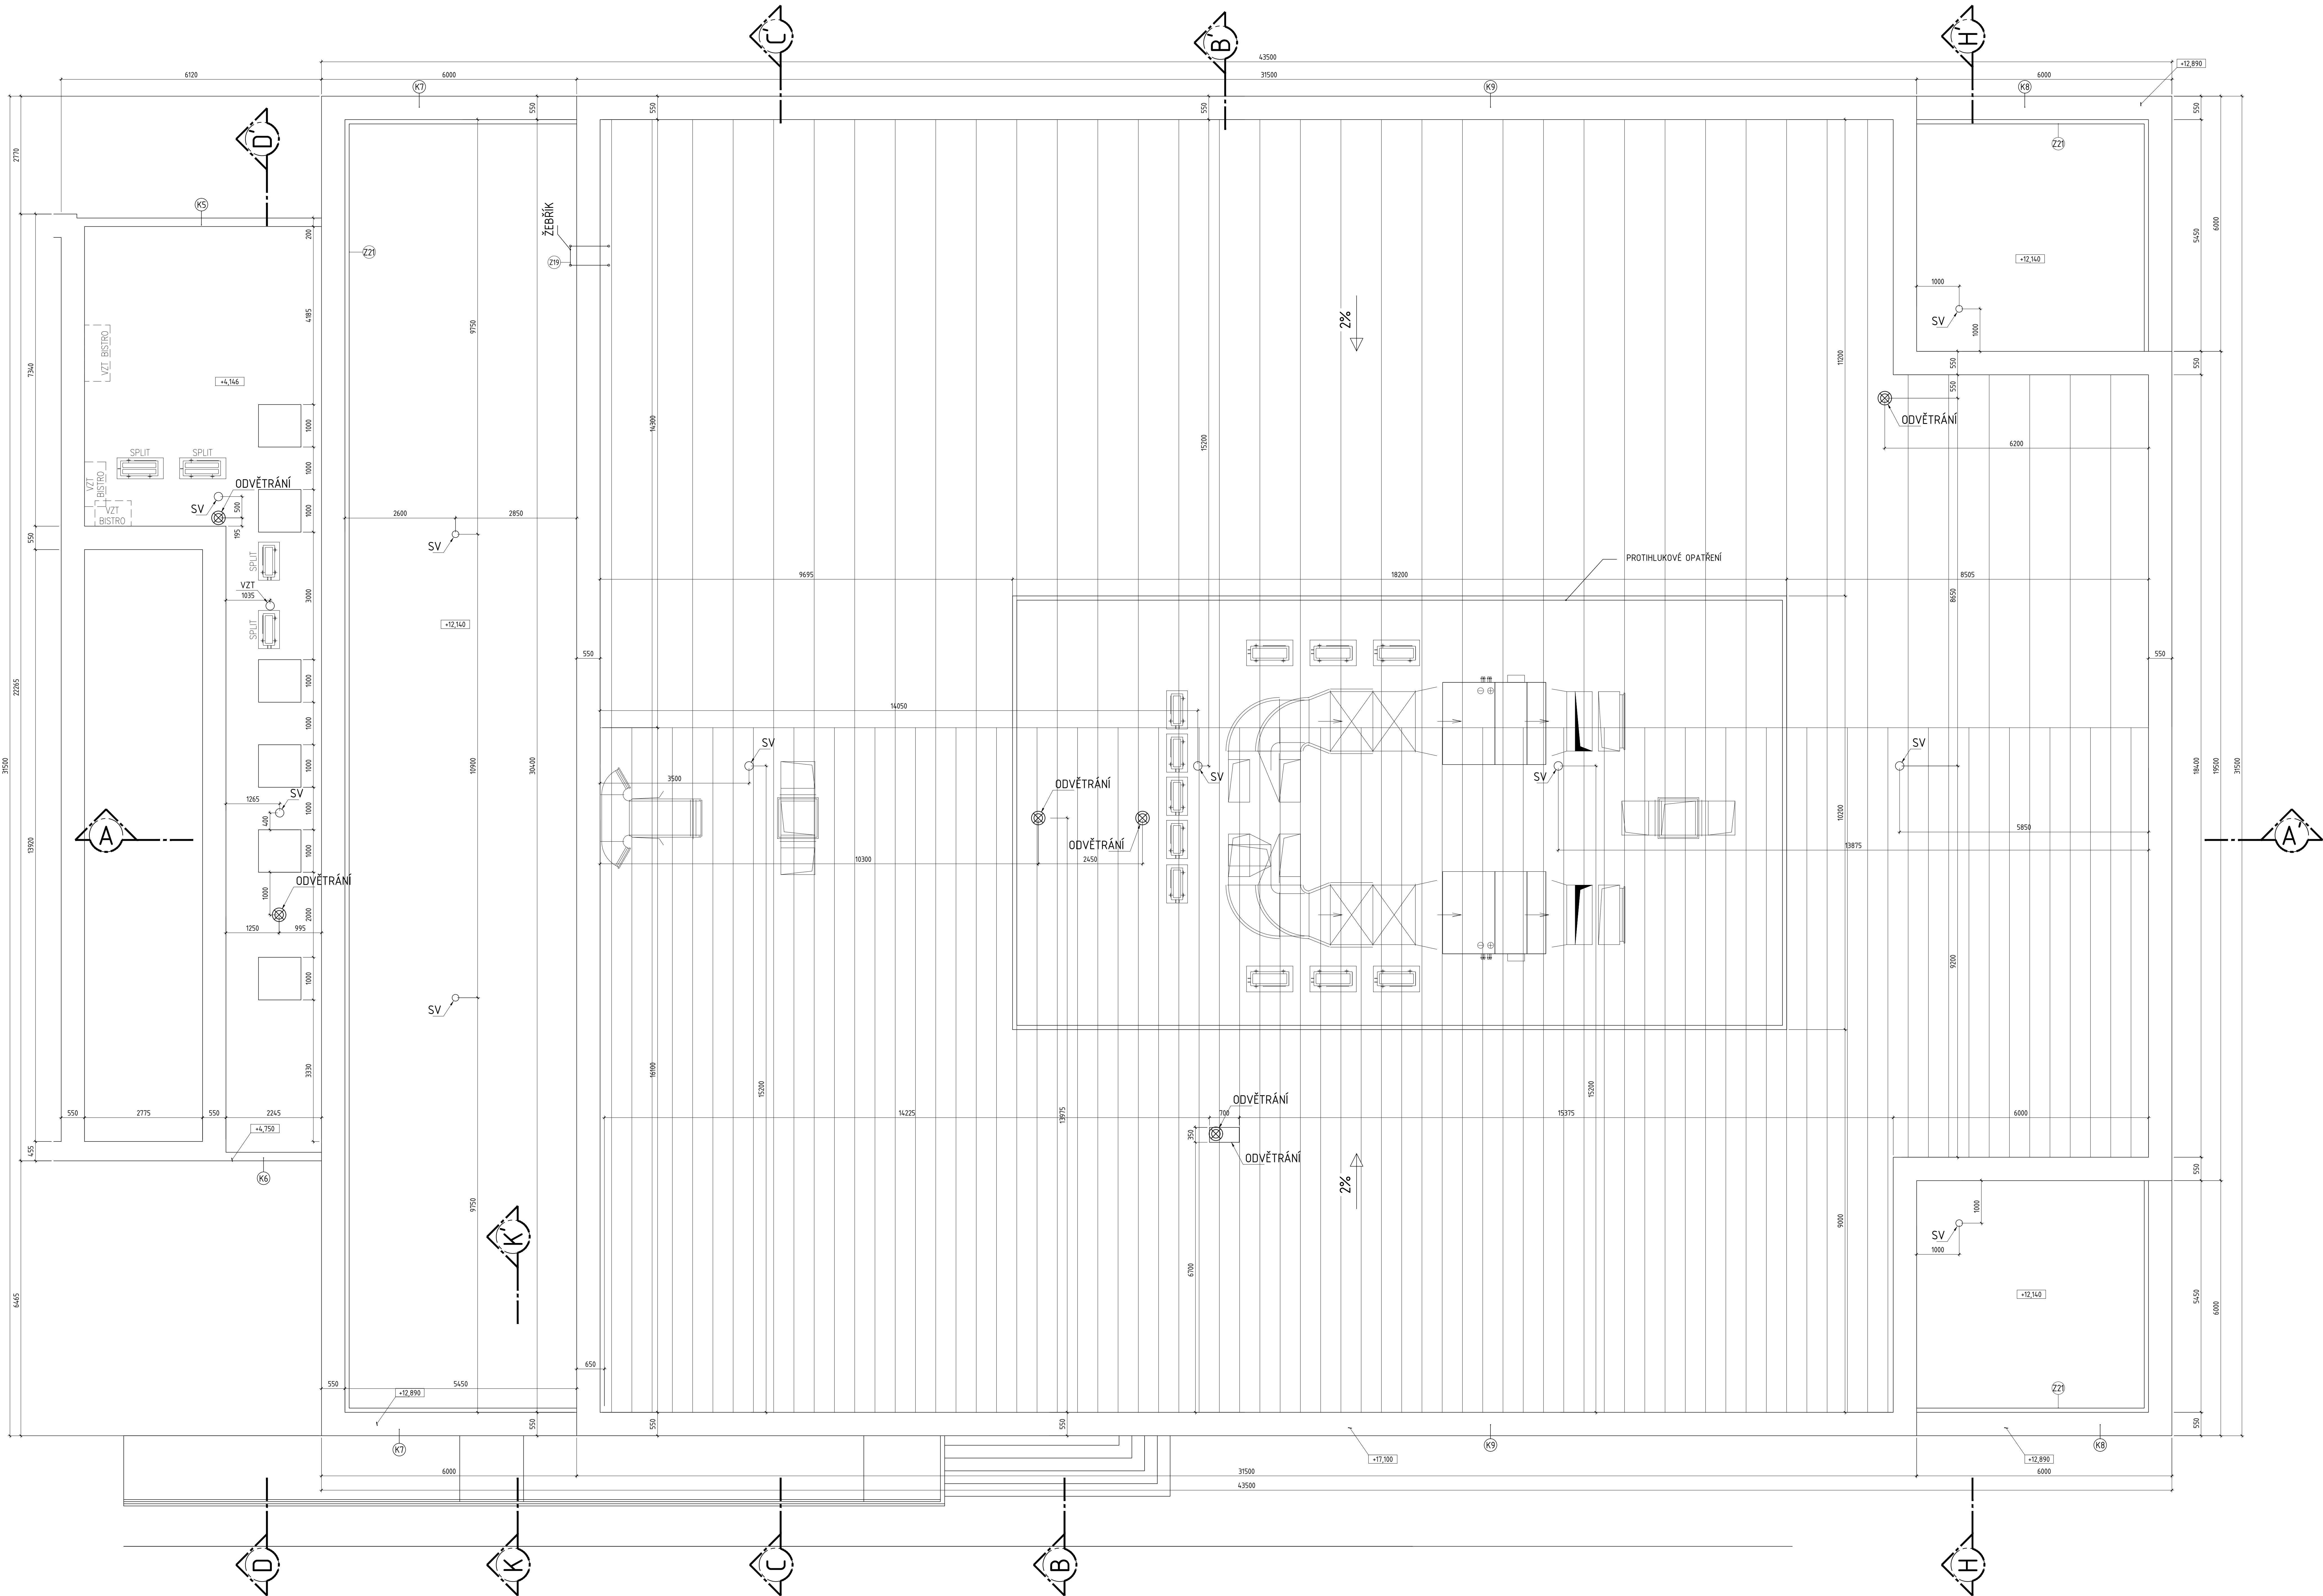

LEGENDA

- SV SV
⊗ STŘEŠNÍ VPUSŤ
⊗ ODVĚTRÁNÍ - VĚTRACÍ HLAVICE


SKUTEČNÉ ROZMĚRY DOMĚŘIT NA STAVBĚ!

POZNÁMKA
TATO DOKUMENTACE NESLOUŽÍ JAKO REALIZAČNÍ VÝROBNÍ A SMÍ BÝT POUŽITA POUZE JAKO
PODKLAD PRO ZADÁVACÍ DOKUMENTACI PRO VÝBĚR ZHOTOVITEL
ZHOTOVITEL JE POVINEN PŘED REALIZACÍ DOKONČIT PODROBNOU REALIZAČNÍ DOKUMENTACI STAVBY
NA ZÁKLADĚ JÍM VYBRANÝCH TECHNOLOGICKÝCH POSTUPŮ, ŘEŠENÍ A VÝROBKŮ, A NA ZÁKLADĚ
ZAMĚŘENÍ ODKRYTÝCH STÁVAJÍCÍCH KONSTRUKCÍ A VÝSLEDKŮ 2. FÁZE STAVEBNÍ TECHNICKÉHO PRŮJIZMU

±0,000= 294,700 m n.m. bpv

Agile Consulting Engineers		Agile Consulting Engineers s.r.o Na Vyhlídce 64, 190 00 Praha 9 E: info@agile-ce.cz T: +420 733 386 555		Paré:
Navrhl:	Vypracoval:	Kontroloval:	Schválil:	
Ing.arch. Jaroslav Tomšů	Ing. Lukáš Mikovec	Ing.arch. Jaroslav Tomšů	Jan Tomšů, MSc CEng	
Stavebník: MĚSTSKÁ ČÁST PRAHA 9, Sokolovská 14/324, Vysočany			Stupeň dok.: DPS	
ZDRAVOTNICKÁ ZÁCHRANNÁ SLUŽBA k.ú. Střížkov [730866], par.č. 515/24				
Místo stavby:	Praha	Datum: 01/2024	Měřítko: 1:50	Formát: 21 x A4
Obsah přílohy: D.1.1 - ARCHITEKTONICKO-STAVEBNÍ ŘEŠENÍ STŘECHA				Příloha: 009 Revize: 01

ŘEZ A-A'

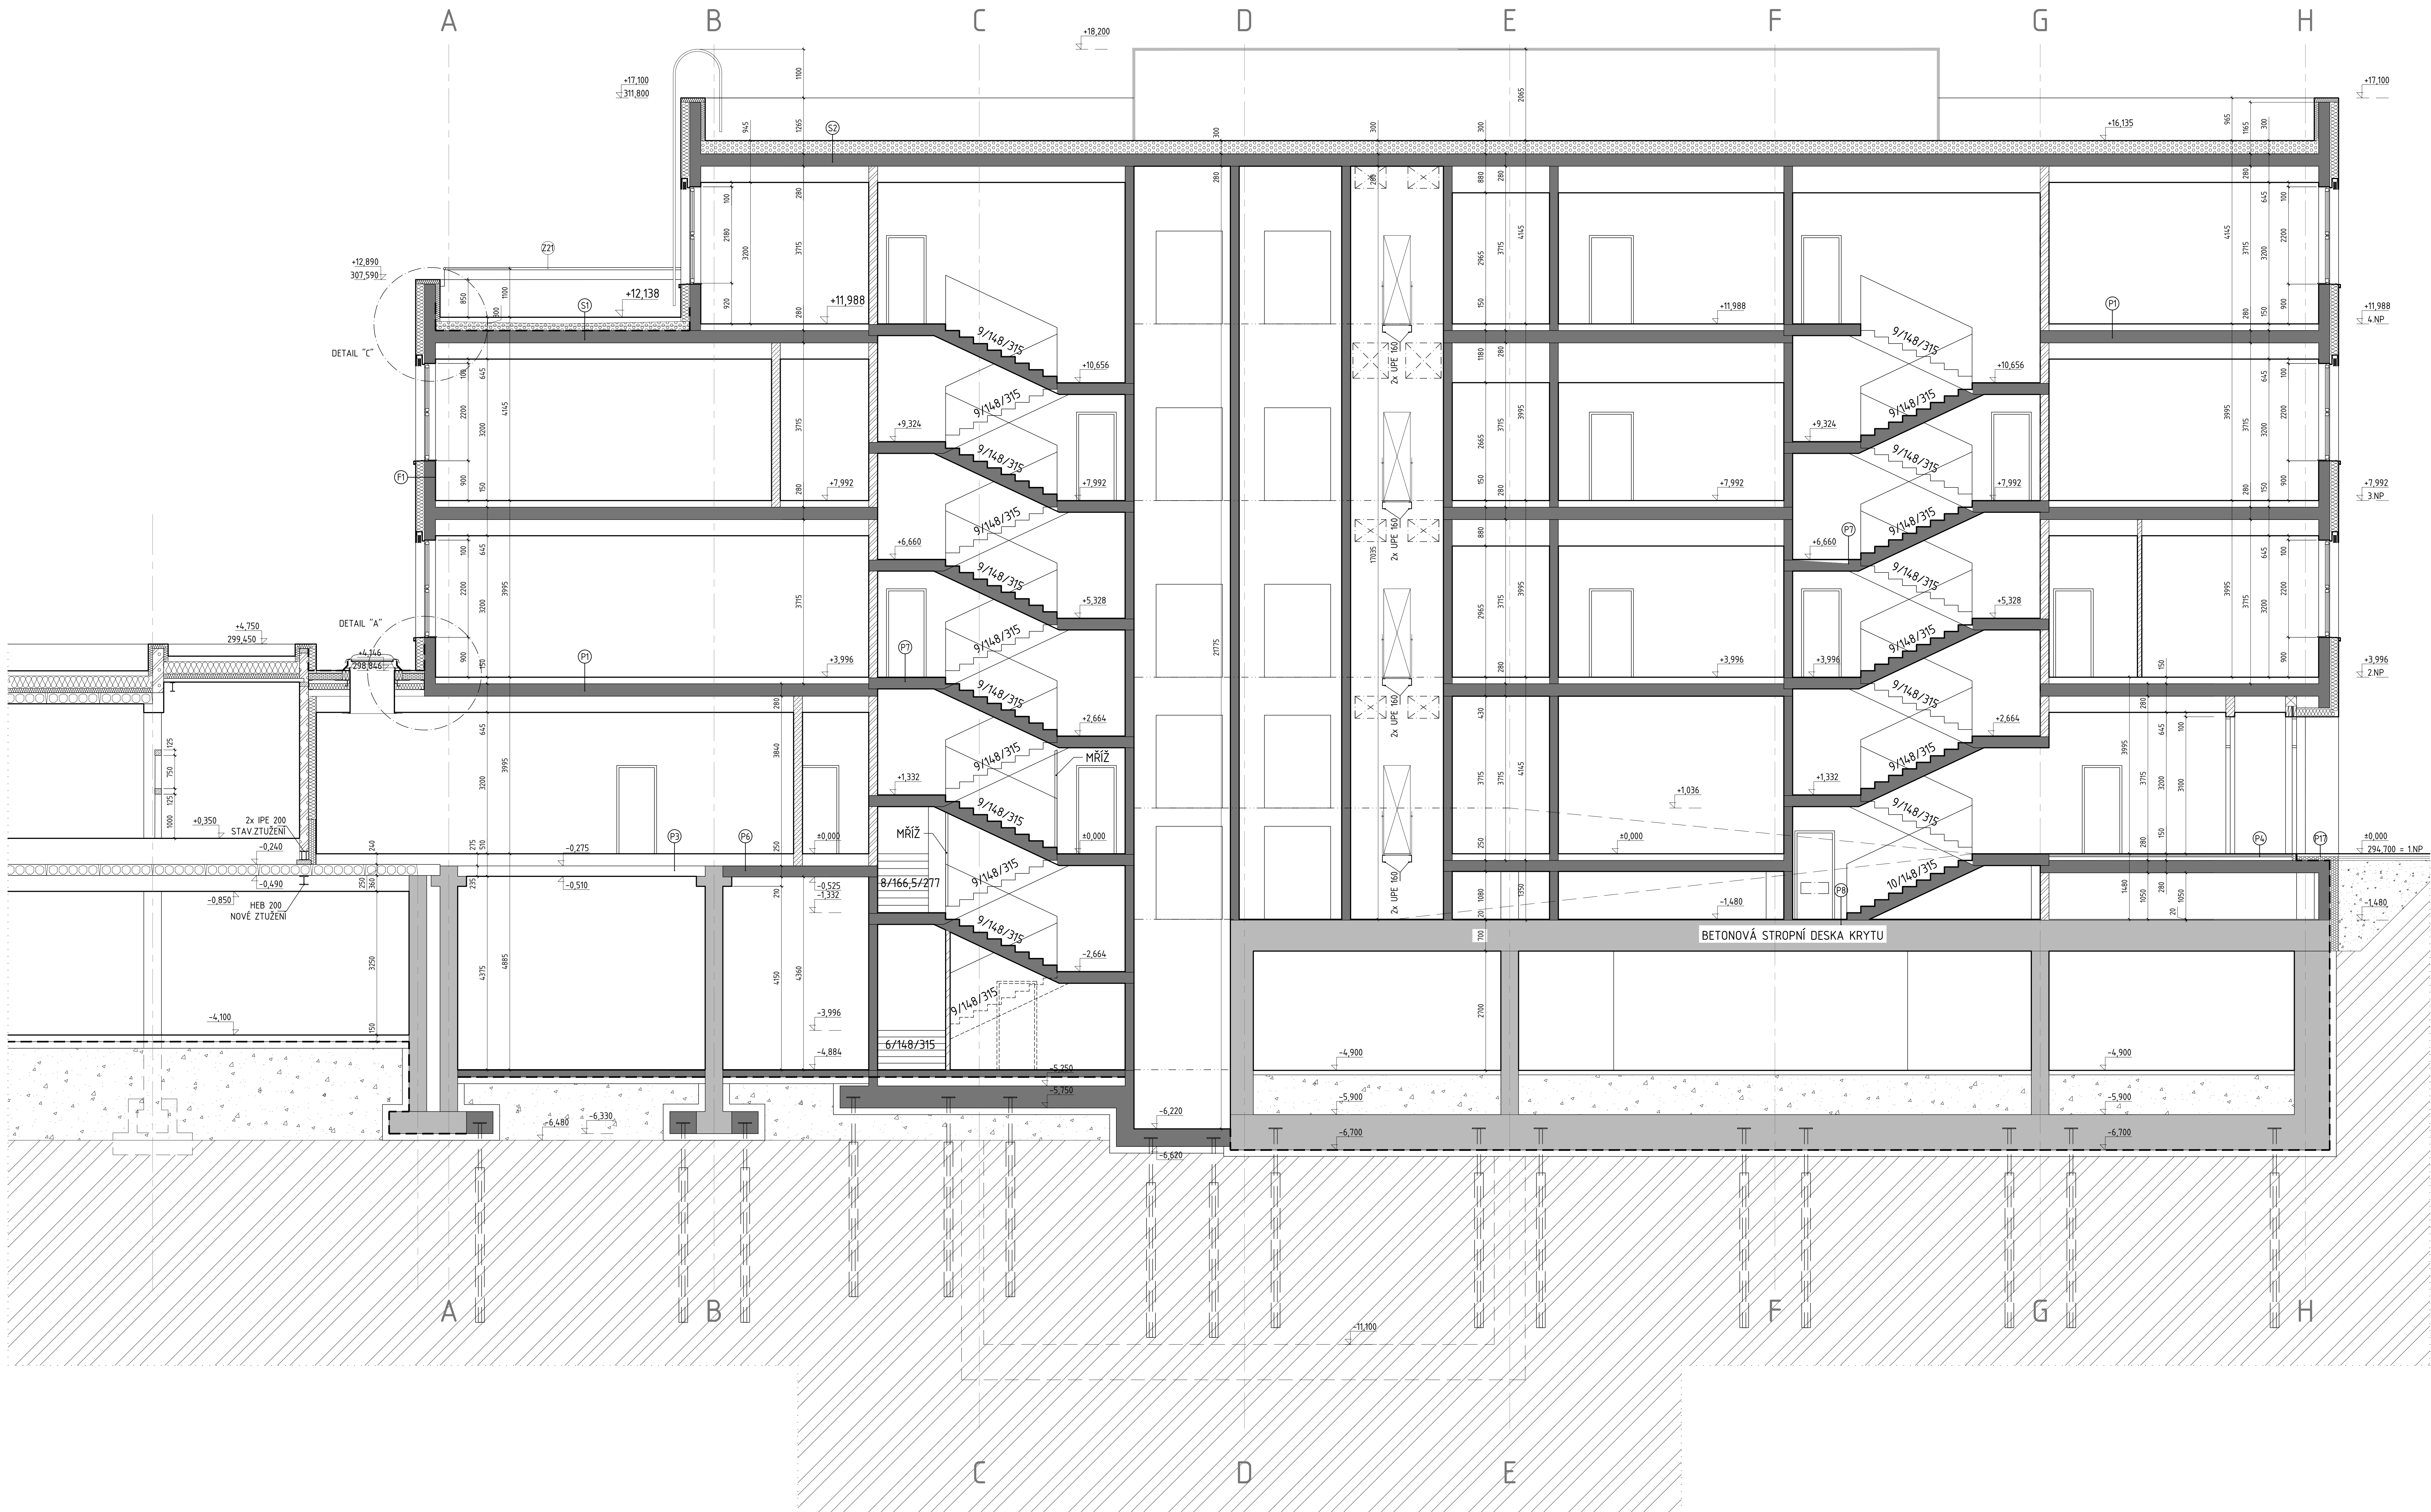

LEGENDA

- STÁVAJÍCÍ KONSTRUKCE
- ŽELEZOBETON STÁVAJÍCÍ
- ŽELEZOBETON
- PROSTÝ BETON
- KERAMICKÁ CHLA TL. 250MM
- KERAMICKÁ CHLA TL. 200MM
- SÁDKOKARTONOVÁ PŘÍČKA
- TEP. IZOLACE Z MINERÁLNÍ VLNY
- TEP. IZOLACE Z EXTRUD. POLYSTYRENU
- TEP. IZOLACE Z PIR
- HUTNĚNÝ PODSYP
- ROSTLÝ TERÉN
- POROBETONOVÉ TVAROVKY

SKUTEČNÉ ROZMĚRY DOMĚŘIT NA STAVBĚ!

POZNÁMKA
TATO DOKUMENTACE NESLOUŽÍ JAKO REALIZAČNÍ VÝROBNÍ A SMÍ BÝT POUŽITA POUZE JAKO
PODKLAD PRO ZADÁVACÍ DOKUMENTACI PRO VÝBĚR ZHOTOVITELĚ
ZHOTOVITEL JE POVINEN PŘED REALIZACÍ DOKONČIT PODROBNOU REALIZAČNÍ DOKUMENTACI STAVBY
NA ZÁKLADĚ JÍM VYBRANÝCH TECHNOLOGICKÝCH POSTUPŮ, ŘEŠENÍ A VÝROBKŮ, A NA ZÁKLADĚ
ZAMĚŘENÍ ODKRYTÝCH STÁVAJÍCÍCH KONSTRUKCÍ A VÝSLEDKŮ 2. FÁZE STAVEBNÍHO PRŮZKUMU

±0,000= 294,700 m n.m. bpv

Agile Consulting Engineers		Agile Consulting Engineers s.r.o Na Vyhlídce 64, 190 00 Praha 9 E: info@agile-ce.cz T: +420 733 386 555		Paré:
Navrhl:	Vypracoval:	Kontroloval:	Schválil:	
Ing.arch. Jaroslav Tomšů	Ing. Lukáš Mikovec	Ing.arch. Jaroslav Tomšů	Jan Tomšů, MSc CEng	
Stavebník: MĚSTSKÁ ČÁST PRAHA 9, Sokolovská 14/324, Vysočany			Stupeň dok.: DPS	
ZDRAVOTNICKÁ ZÁCHRANNÁ SLUŽBA k.ú. Střížkov [730866], par.č. 515/24				
Místo stavby:	Praha	Datum:	01/2024	Měřítko:
Obsah přílohy:	D.1.1 - ARCHITEKTONICKO-STAVEBNÍ ŘEŠENÍ ŘEZ A-A'			Příloha:
				Revize:
				010 01

6

5

4

3

2

1



- | | |
|---|------------------------------------|
|  | STÁVAJÍCÍ KONSTRUKCE |
|  | ŽELEZOBETON STÁVAJÍCÍ |
|  | ŽELEZOBETON |
|  | PROSTÝ BETON |
|  | KERAMICKÁ CÍHLA TL. 250MM |
|  | KERAMICKÁ CÍHLA TL. 200MM |
|  | ŠÁDROKARTONOVÁ PŘÍČKA |
|  | TEP. IZOLACE Z MINERÁLNÍ VLNÝ |
|  | TEP. IZOLACE Z EXTRUD. POLYSTYRENU |
|  | TEP. IZOLACE Z PIR |
|  | HUTNĚNÝ PODSYP |
|  | ROSTLÝ TERÉN |

SKUTEČNÉ ROZMĚRY DOMĚŘIT NA STAVBĚ

POZNAMKA
TATO DOKUMENTACE NESLOUŽÍ JAKO REALIZAČNÍ (VÝROBNÍ) A SMÍ BÝT POUŽITA POUZE JAKO
PODKLAD PRO ZAŽÁVACÍ DOKUMENTACI PRO VÝBĚR ZHOTOVITELE.
ZHOTOVITEL JE POVINEN PŘED REALIZACÍ DOKONČIT PODROBNOU REALIZAČNÍ DOKUMENTACI STAVBY
NA ZÁKLADĚ JÍM VYBRANÝCH TECHNOLOGICKÝCH POSTUPŮ, ŘEŠENÍ A VÝROBKŮ, A NA ZÁKLADĚ
ZAMĚŘENÍ ODKRYTÝCH STÁVAJÍCÍCH KONSTRUKCÍ A VÝSLEDKŮ 2. FÁZE STAVEBNĚ TECHNICKÉHO PRŮZKUMU

$$\pm 0,000 = 294,700 \text{ m n.m. bp}$$

Agile

Consulting Engineers

Agile Consulting Engineers s.r.o.

Na Vyhliště 64, 190 00 Praha 9

E: info@agile-cs.cz

T: +420 733 386 555

Paré:


Navrhli:	Vypracoval:	Kontroloval:	Schválili:
Ing arch. Jaroslav Tomáš	Ing. Lukáš Mikovec	Ing arch. Jaroslav Tomáš	Jan Tomáš, MSc CEng
Stavebník: MĚSTSKÁ ČÁST PRAHA 9, Sokolovská 14/324, Vysočany			Stupeň dok.: DPS

ZDRAVOTNICKÁ ZÁCHRANNÁ SLUŽBA

k.ú. Střížkov [730866], par.č. 515/24

Místo stavby:	Praha	Datum:	01/2024	Měřítko:	1:50	Formát:	15 x A4
Obsah přílohy:	D.1.1 - ARCHITEKTONICKO-STAVEBNÍ ŘEŠENÍ					Přiloha:	011
ŘEZ B-B'						Revize:	01

ŘEZ C-C'

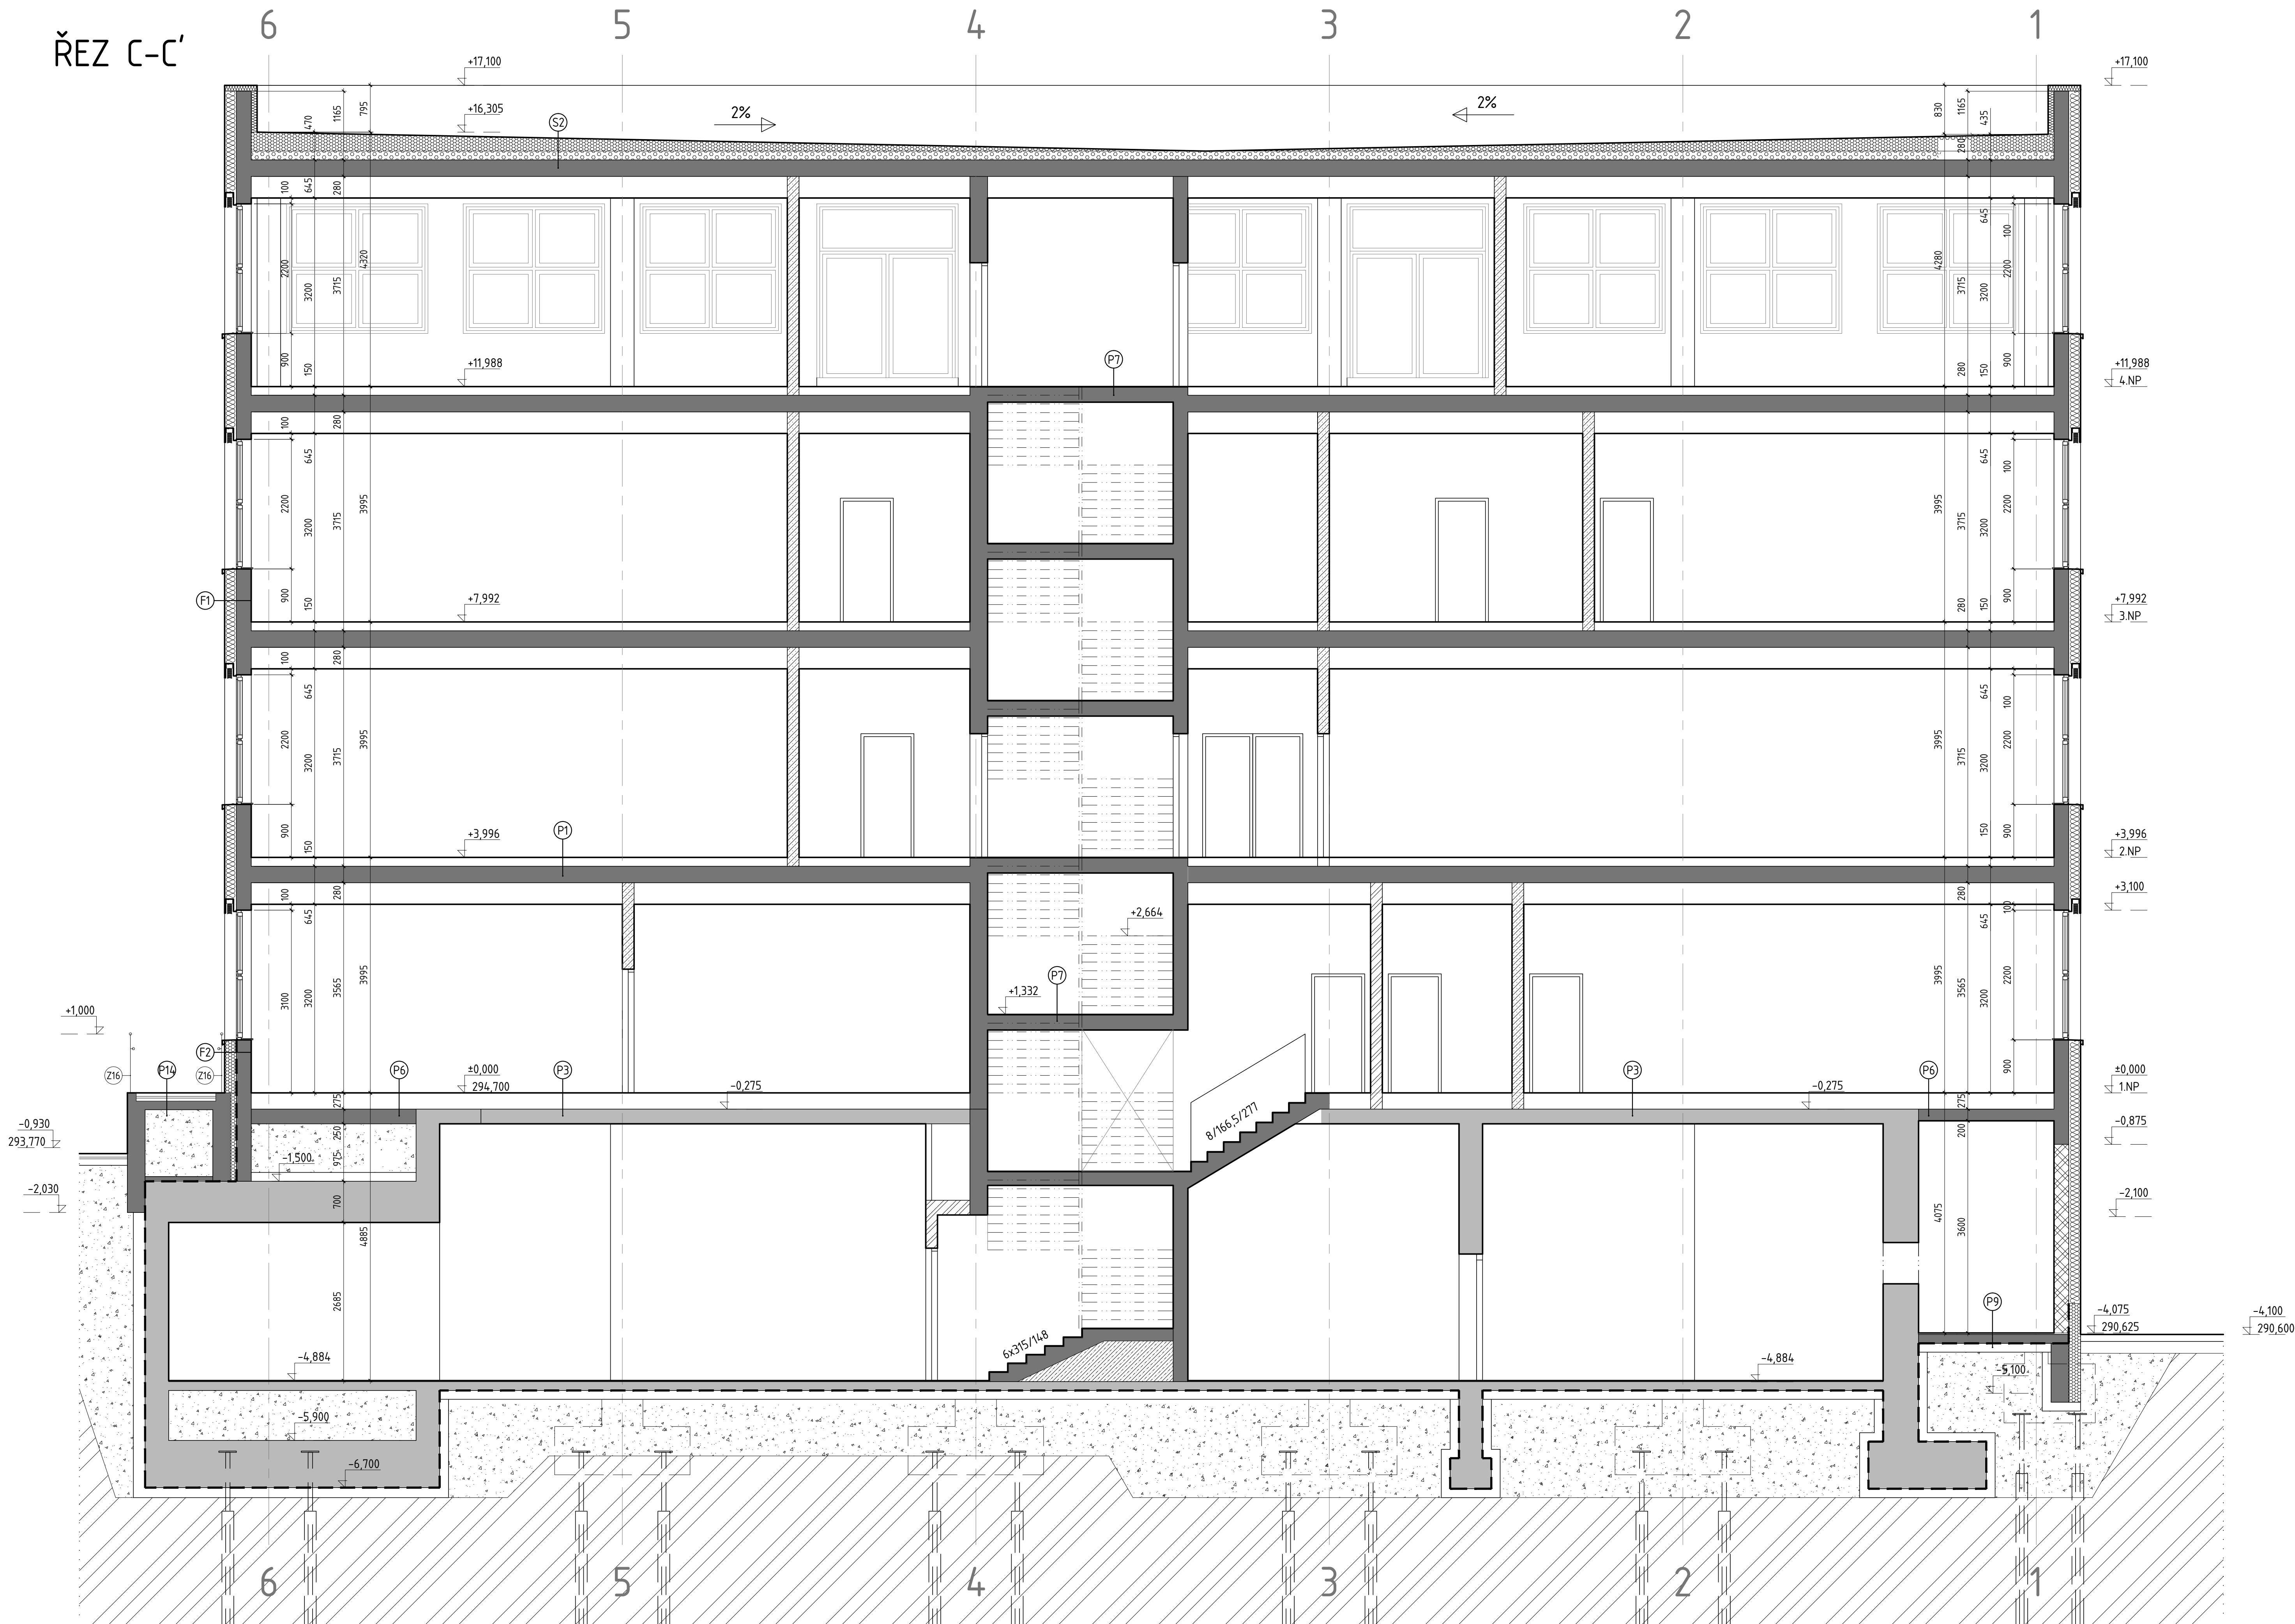

LEGENDA

- STÁVAJÍCÍ KONSTRUKCE
- ŽELEZOBETON STÁVAJÍCÍ
- ŽELEZOBETON
- PROSTÝ BETON
- KERAMICKÁ CIHLA TL. 250MM
- KERAMICKÁ CIHLA TL. 200MM
- SÁDROKARTONOVÁ PŘÍČKA
- TEP. IZOLACE Z MINERÁLNÍ VLNY
- TEP. IZOLACE Z EXTRUD. POLYSTYRENU
- TEP. IZOLACE Z PIR
- HUTNĚNÝ PODSYP
- ROSTLÝ TERÉN


SKUTEČNÉ ROZMĚRY DOMĚŘIT NA STAVBĚ!

POZNÁMKA
TATO DOKUMENTACE NESLOUŽÍ JAKO REALIZAČNÍ (VÝROBNÍ) A SMÍ BÝT POUŽITA POUZE JAKO
PODKLAD PRO ZADÁVACÍ DOKUMENTACI PRO VÝBĚR ZHOTOVITELE.
ZHOTOVITEL JE POVINEN PŘED REALIZACÍ DOKONČIT PODROBNOU REALIZAČNÍ DOKUMENTACI STAVBY
NA ZÁKLADĚ JÍM VYBRANÝCH TECHNOLOGICKÝCH POSTUPŮ, ŘEŠENÍ A VÝROBKŮ, A NA ZÁKLADĚ
ZAMĚŘENÍ ODKRYTÝCH STÁVAJÍCÍCH KONSTRUKCÍ A VÝSLEDKŮ 2. FÁZE STAVEBNÍ TECHNICKÉHO PRŮZKUMU.

±0,000= 294,700 m n.m. bpv

Agile Consulting Engineers		Agile Consulting Engineers s.r.o. Na Vyhlídce 64, 190 00 Praha 9 E: info@agile-ce.cz T: +420 733 386 555	Paré:	
Navrhl:	Vypracoval:	Kontroloval:	Schválil:	
Ing.arch. Jaroslav Tomšů	Ing. Lukáš Mikovec	Ing.arch. Jaroslav Tomšů	Jan Tomšů, MSc CEng	
Stavebník: MĚSTSKÁ ČÁST PRAHA 9, Sokolovská 14/324, Vysočany			Stupeň dok.: DPS	
ZDRAVOTNICKÁ ZÁCHRANNÁ SLUŽBA k.ú. Střížkov [730866], par.č. 515/24				
Místo stavby:	Praha	Datum: 01/2024	Měřítko: 1:50	Formát: 10 x A4
Obsah přílohy:	D.1.1 - ARCHITEKTONICKO-STAVEBNÍ ŘEŠENÍ ŘEZ C-C'			Příloha: 012 Revize: 01

ŘEZ D-D'

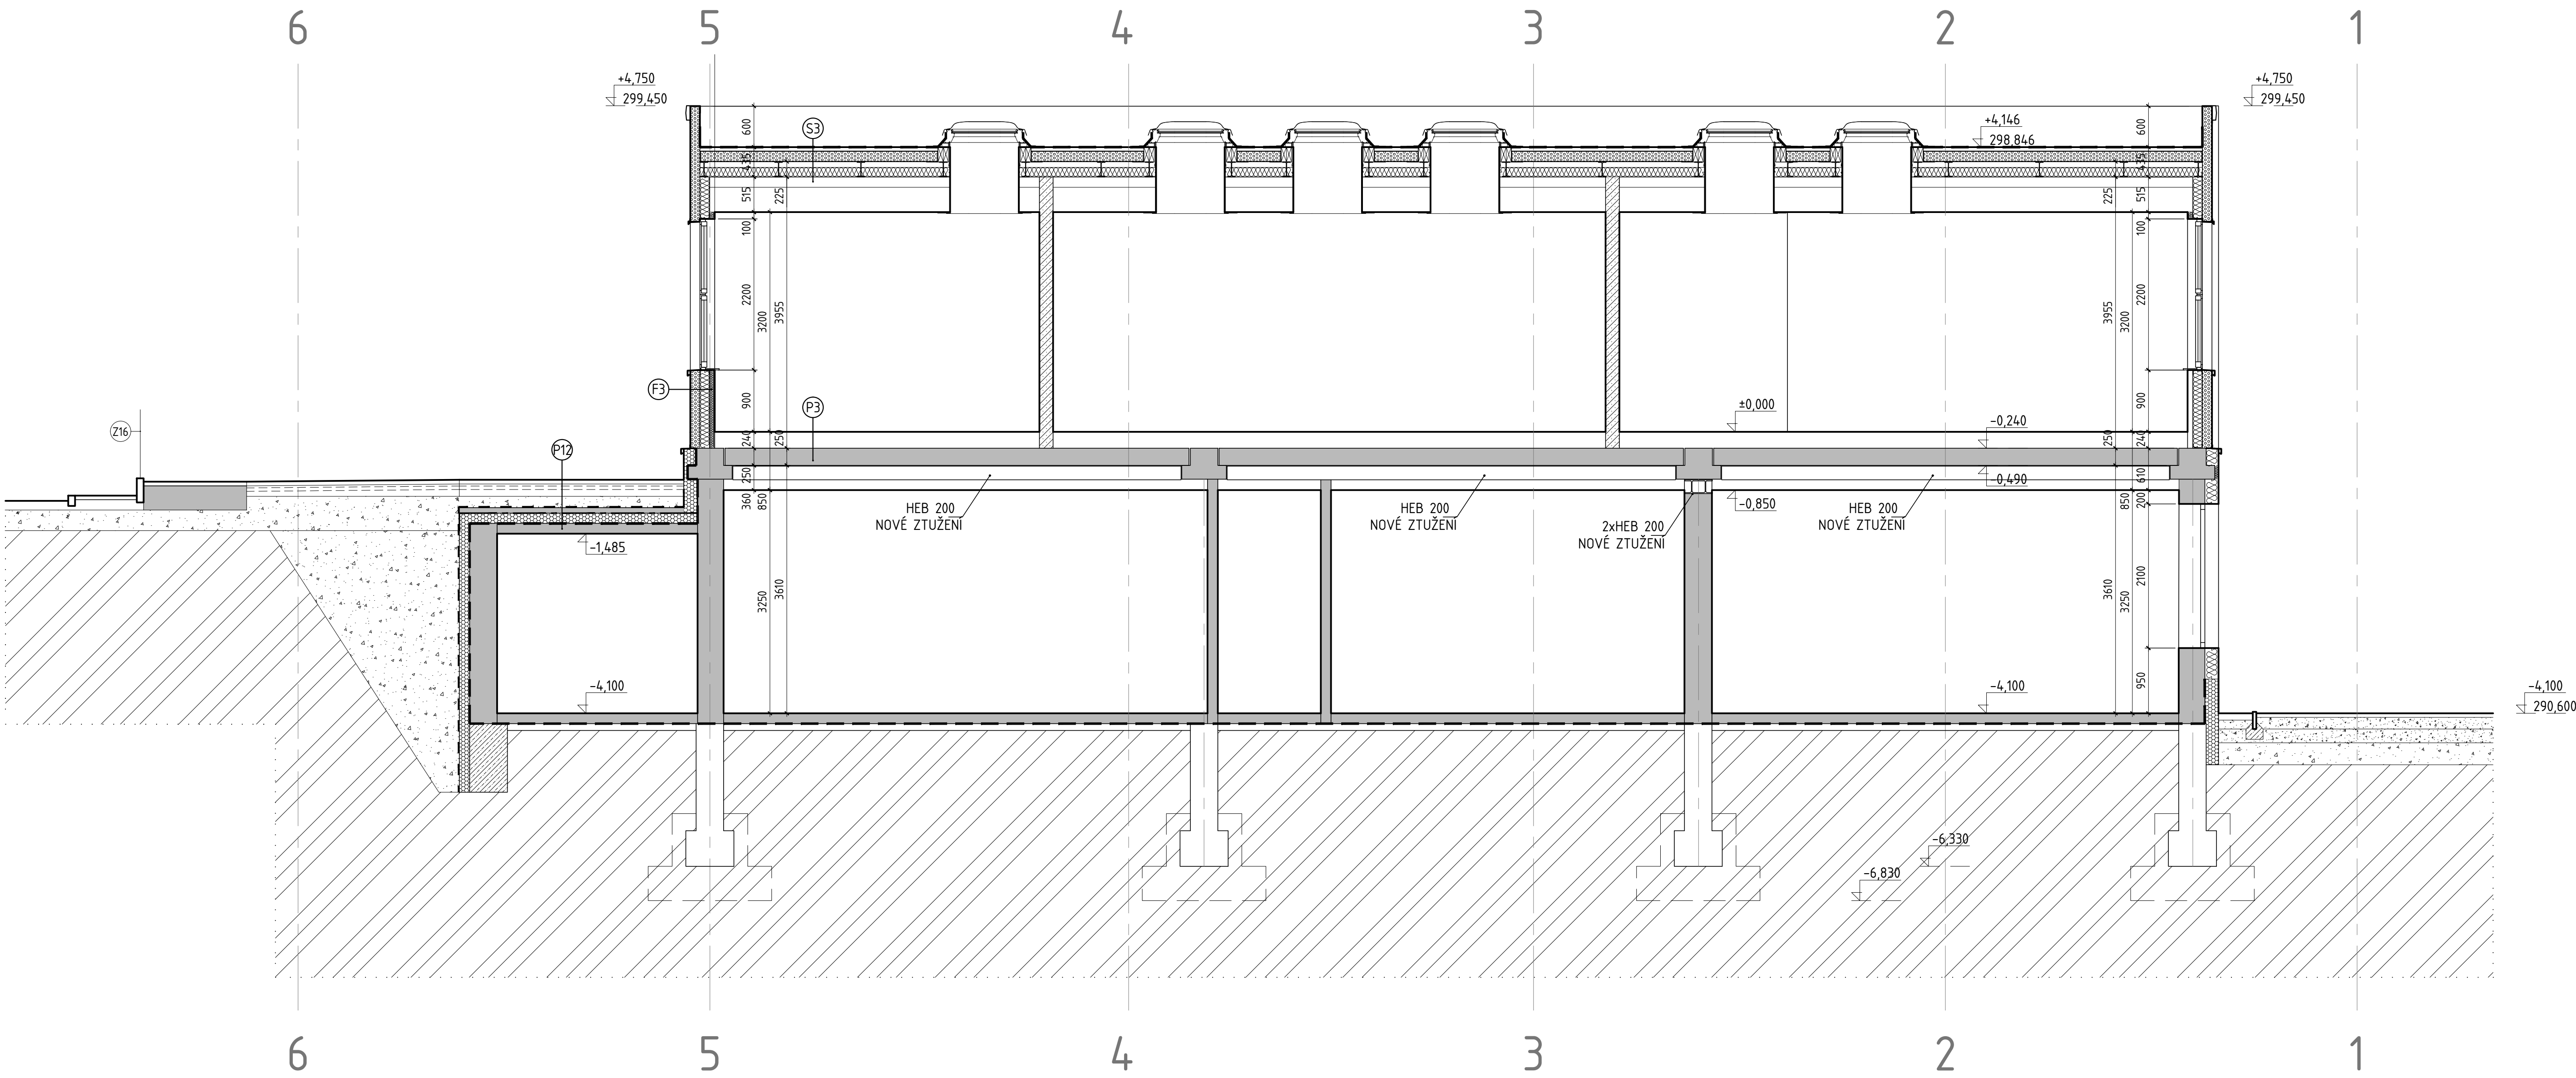

LEGENDA

- STÁVAJÍCÍ KONSTRUKCE
- ŽELEZOBETON STÁVAJÍCÍ
- ŽELEZOBETON
- PROSTÝ BETON
- KERAMICKÁ CIHLA TL. 250MM
- KERAMICKÁ CIHLA TL. 200MM
- SÁDROKARTONOVÁ PŘÍČKA
- TEP. IZOLACE Z MINERÁLNÍ VLNY
- TEP. IZOLACE Z EXTRUD. POLYSTYRENU
- TEP. IZOLACE Z PIR
- HUTNĚNÝ PODSYP
- ROSTLÝ TERÉN

SKUTEČNÉ ROZMĚRY DOMĚŘIT NA STAVBĚ!

POZNÁMKA
TATO DOKUMENTACE NESLOUŽÍ JAKO REALIZAČNÍ (VÝROBNÍ) A SMÍ BÝT POUŽITA POUZE JAKO
PODKLAD PRO ZADÁVACÍ DOKUMENTACI PRO VÝBĚR ZHOTOVITELE.
ZHOTOVITEL JE POVINEN PŘED REALIZACÍ DOKONČIT PODROBNOU REALIZAČNÍ DOKUMENTACI STAVBY
NA ZÁKLADĚ JÍM VYBRANÝCH TECHNOLOGICKÝCH POSTUPŮ, ŘEŠENÍ A VÝROBKŮ, A NA ZÁKLADĚ
ZAMĚŘENÍ ODKRYTÝCH STÁVAJÍCÍCH KONSTRUKCÍ A VÝSLEDKŮ 2. FÁZE STAVEBNÍ TECHNICKÉHO PRŮZKUMU.

±0,000= 294,700 m n.m. bpv

Agile Consulting Engineers		Agile Consulting Engineers s.r.o Na Vyhlídce 64, 190 00 Praha 9 E: info@agile-ce.cz T: +420 733 386 555		Paré:		
Navrhl:	Vypracoval:	Kontroloval:	Schválil:			
Ing.arch. Jaroslav Tomšů	Ing. Lukáš Mikovec	Ing.arch. Jaroslav Tomšů	Jan Tomšů, MSc CEng			
Stavebník: MĚSTSKÁ ČÁST PRAHA 9, Sokolovská 14/324, Vysočany			Stupeň dok.: DPS			
ZDRAVOTNICKÁ ZÁCHRANNÁ SLUŽBA k.ú. Střížkov [730866], par.č. 515/24						
Místo stavby:	Praha	Datum:	01/2024	Měřítko: 1:50	Formát:	10 x A4
Obsah přílohy:		D.1.1 - ARCHITEKTONICKO-STAVEBNÍ ŘEŠENÍ			Příloha:	013
		ŘEZ D-D'			Revize:	01

ŘEZ H-H'



LEGENDA

- STÁVAJÍCÍ KONSTRUKCE
- ŽELEZOBETON STÁVAJÍCÍ
- ŽELEZOBETON
- PROSTÝ BETON
- KERAMICKÁ CIHLA TL. 250MM
- KERAMICKÁ CIHLA TL. 200MM
- SÁDROKARTONOVÁ PŘÍČKA
- TEP. IZOLACE Z MINERÁLNÍ VLNY
- TEP. IZOLACE Z EXTRUD. POLYSTYRENU
- TEP. IZOLACE Z PIR
- HUTNĚNÝ PODSYP
- ROSTLÝ TERÉN

SKUTEČNÉ ROZMĚRY DOMĚŘIT NA STAVBĚ!
POZNÁMKA

TATO DOKUMENTACE NESLOUŽÍ JAKO REALIZAČNÍ (VÝROBNÍ) A SMÍ BÝT POUŽITA POUZE JAKO PODKLAD PRO ZADÁVACÍ DOKUMENTACI PRO VÝBĚR ZHOTOVITELE.
ZHOTOVITEL JE POVINEN PŘED REALIZACÍ DOKONČIT PODROBNOU REALIZAČNÍ DOKUMENTACI STAVBY NA ZÁKLADĚ JÍM VYBRANÝCH TECHNOLOGICKÝCH POSTUPŮ, ŘEŠENÍ A VÝROBKŮ, A NA ZÁKLADĚ ZAMĚŘENÍ ODKRYTÝCH STÁVAJÍCÍCH KONSTRUKCÍ A VÝSLEDKŮ 2. FÁZE STAVEBNÍ TECHNICKÉHO PRŮZKUMU.

±0,000= 294,700 m n.m. bpv

Agile Consulting Engineers		Agile Consulting Engineers s.r.o. Na Vyhlídce 64, 190 00 Praha 9 E: info@agile-ce.cz T: +420 733 386 555	Paré:	
Navrhl:	Vypracoval:	Kontroloval:	Schválil:	
Ing.arch. Jaroslav Tomšů	Ing. Lukáš Mikovec	Ing.arch. Jaroslav Tomšů	Jan Tomšů, MSc CEng	
Stavebník: MĚSTSKÁ ČÁST PRAHA 9, Sokolovská 14/324, Vysočany			Stupeň dok.: DPS	
ZDRAVOTNICKÁ ZÁCHRANNÁ SLUŽBA k.ú. Střížkov [730866], par.č. 515/24				
Místo stavby:	Praha	Datum: 01/2024	Měřítko: 1:50	Formát: 10 x A4
Obsah přílohy:	D.1.1 - ARCHITEKTONICKO-STAVEBNÍ ŘEŠENÍ ŘEZ H-H'			Příloha: 017 Revize: 01

