


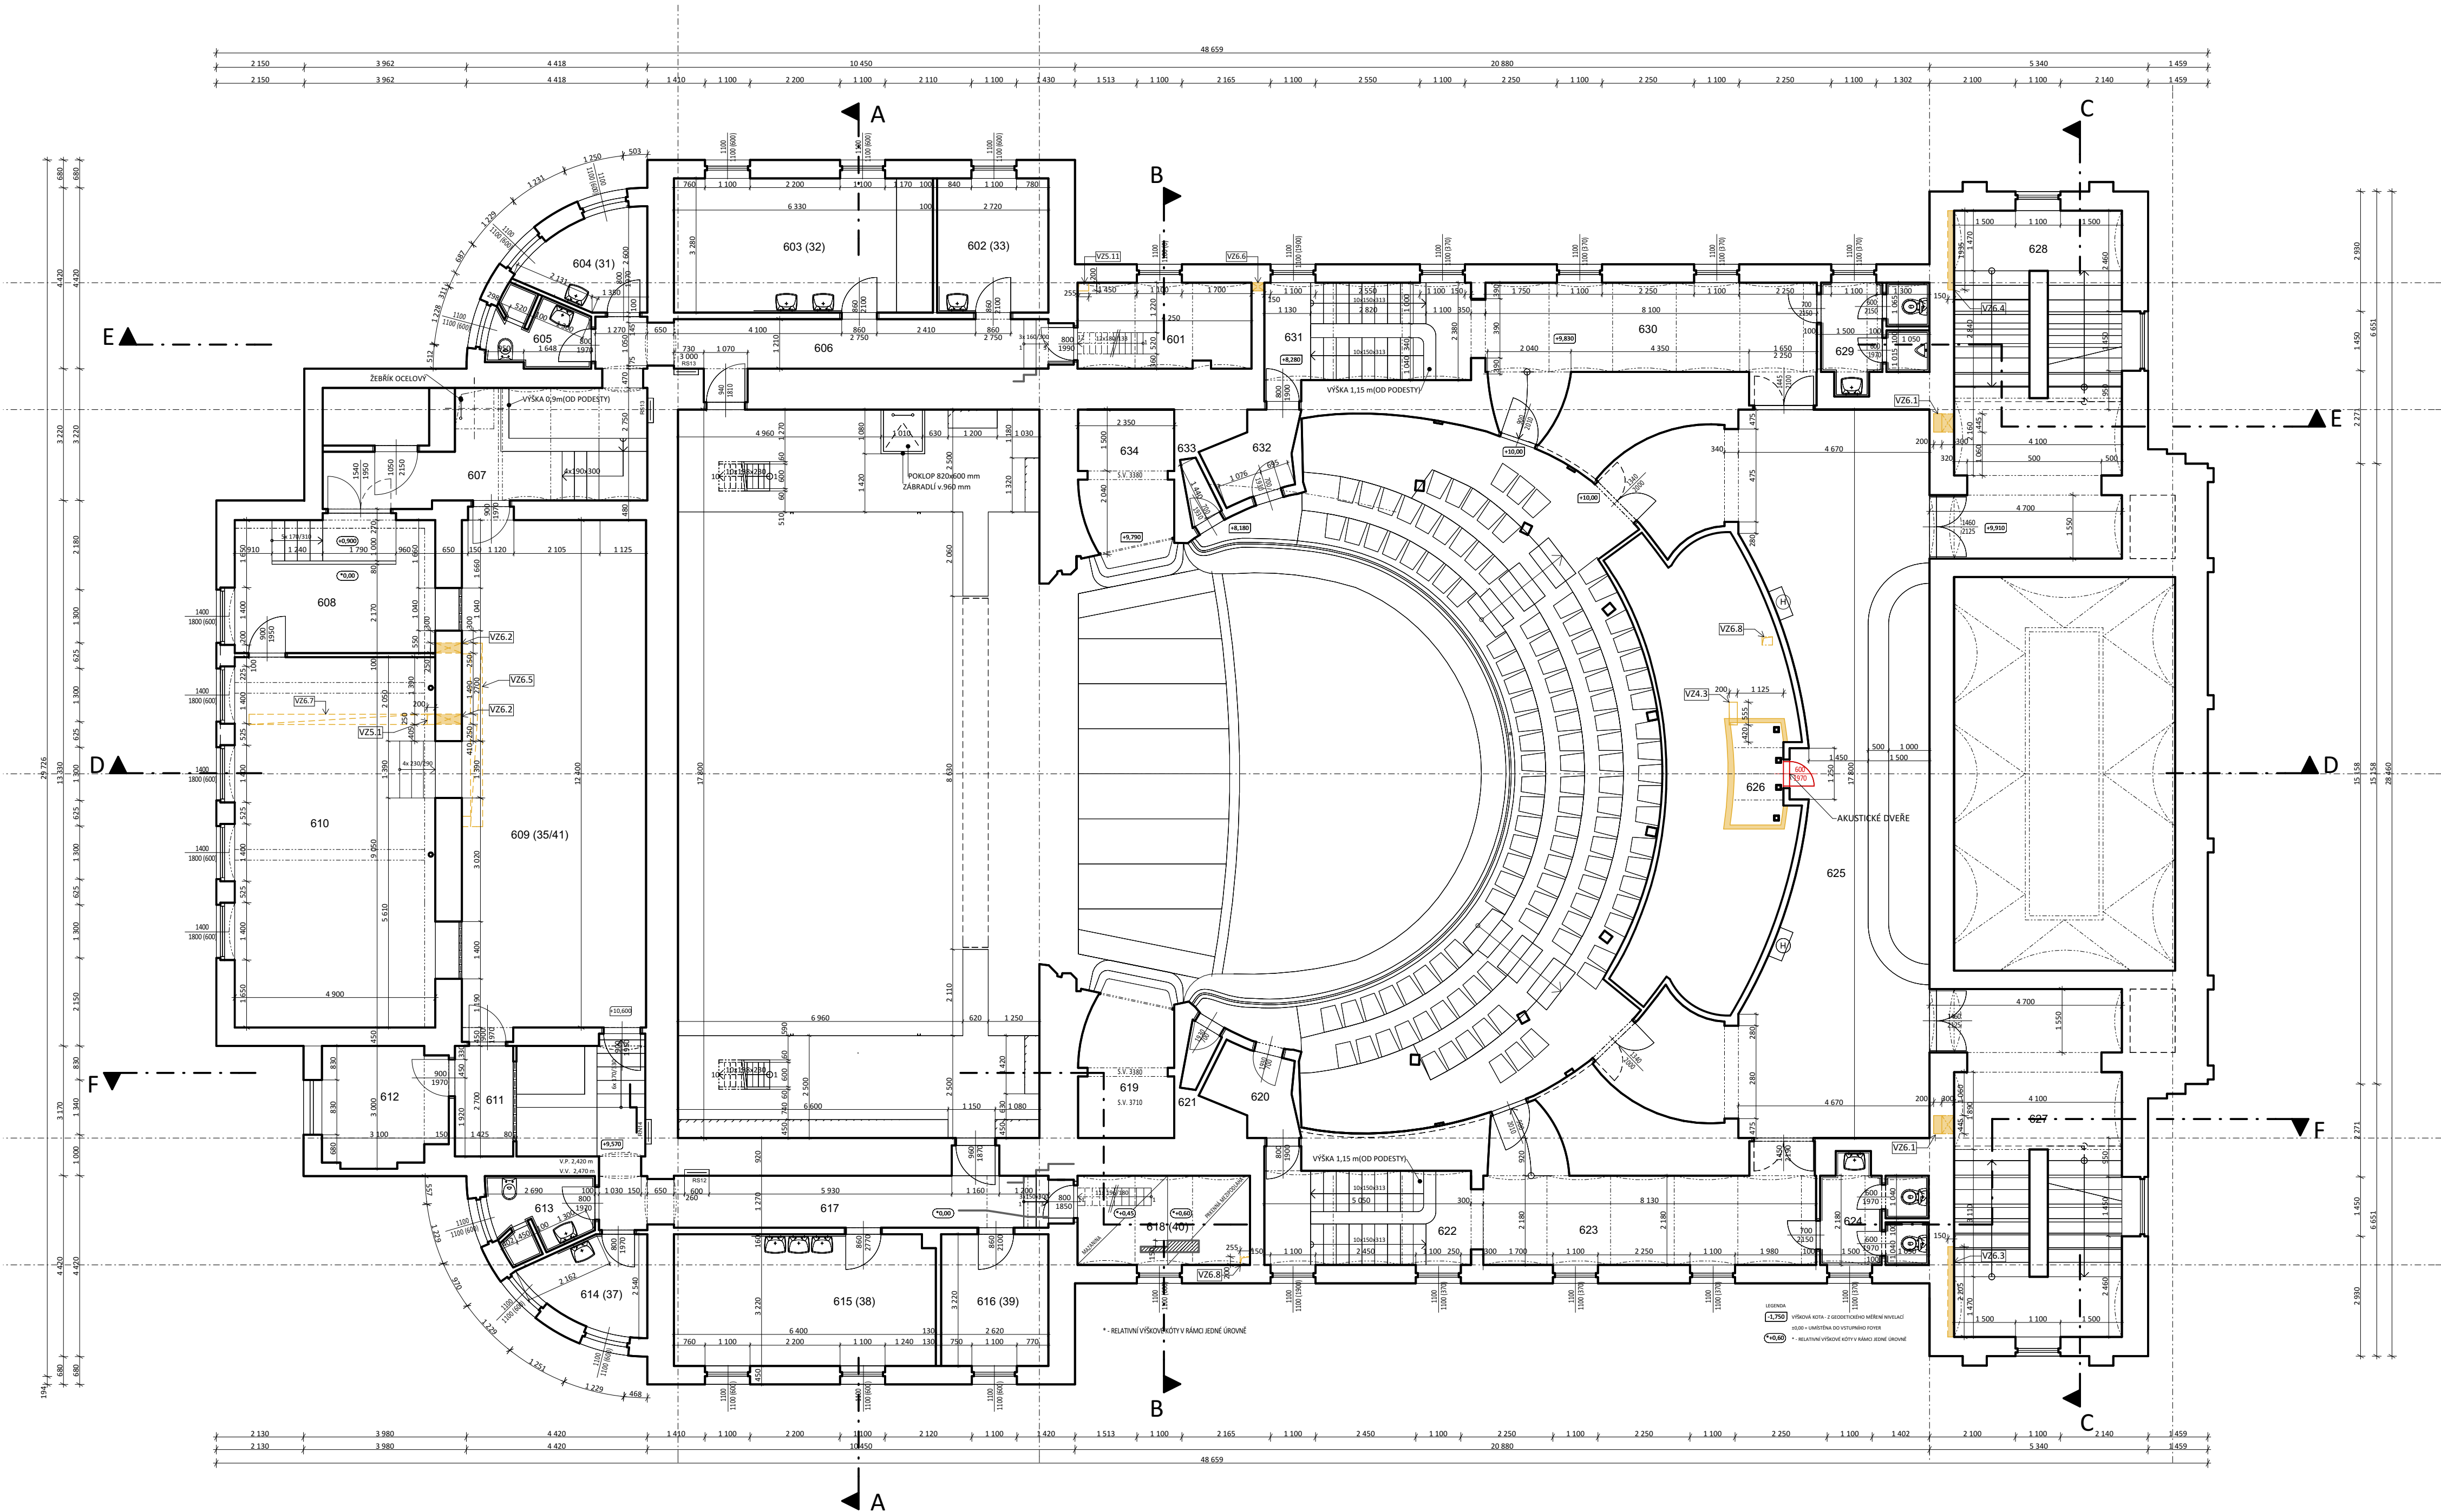

LEGENDA POVRCHŮ:

- HN-01 samonivelační epoxidová stěrka
HN-02 samonivelační epoxidová stěrka
HN-03 sádrovláknité desky
HN-04 sádrovláknité desky
PN-01 SKD podhled, omítaný
PN-02 protipožární SDK podhled

- ZN-01 souvrství vnitřních omítek bude ostraňováno na stávající zdivo v plném rozsahu, spáry budou proškrabnuty a doplněny, chybějící části zdiva budou doplněny, povrch bude ošetřen proti vlhkosti a prašnosti
ZN-02 akrylátový jednosložkový nátěr
ZN-03 akrylátový jednosložkový nátěr

- SN-01 souvrství vnitřních omítek bude ostraňováno na stávající zdivo v plném rozsahu, spáry budou proškrabnuty a doplněny, chybějící části zdiva budou doplněny, povrch bude ošetřen proti vlhkosti a prašnosti
SN-02 akrylátový jednosložkový nátěr

LEGENDA PRVKŮ:

- KT1 repasované opláštění jednotky FENCOIL
KT2 nové opláštění jednotky FENCOIL
VZX-X prostupy a drážky v konstrukcích
- viz příloha D.8.1 - tabulka stavebních úprav

LEGENDA MATERIÁLŮ:

- STÁVAJÍCÍ KONSTRUKCE
BOURANÉ KONSTRUKCE
NOVÉ KONSTRUKCE

- BOURANÉ HORIZONTÁLNÍ KONSTRUKCE
- PODLAHY

- BOURANÉ HORIZONTÁLNÍ KONSTRUKCE
- PODHLEDY

- NOVÉ HORIZONTÁLNÍ KONSTRUKCE
- PODLAHY

- NOVÉ HORIZONTÁLNÍ KONSTRUKCE
- PODHLEDY

- PLOSNÉ ÚPRAVY VNITŘNÍCH STĚN

- PLOSNÉ ÚPRAVY STROPŮ

TABULKA MÍSTNOSTÍ:

m.č. (pův. č.)	název místnosti	plocha (m ²)	sv. výška (mm)	povrchová úprava podlahy	povrchová úprava zdi	povrchová úprava stropu	poznámky
601	Sklad	8,9	2 950	PVC	malba	malba	
602 (33)	Vlaseňkárna	8,9	3 100	PVC	malba	malba	
603 (32)	Šatna muži	20,8	3 100	PVC	malba	malba	
604 (31)	Místnost	6,1	3 070	PVC	malba	malba	
605	WC+sprcha	4,1	3 070	PVC	malba, keramický obklad	malba	
606	Chodba	13,3	3 100	PVC	malba	malba	
607	Chodba	7,6	2 430	PVC	malba	malba	
608	Korepetice	15,9	3 990	parkety	malba	malba	oprava malby
609 (35/41)	Sklad kostýmů	56,6	3 960	PVC	malba	malba	oprava podlahy, oprava malby
610	Zehlirna	44,3	3 950	PVC	malba	malba	oprava malby
611	Prádelna	3,8	2 430	PVC	malba, keramický obklad	malba	
612	Strojovna	8,6	4 480	mazanina	malba	malba	
613	WC+sprcha	4,6	3 100	PVC	malba, keramický obklad	malba	
614 (37)	Vlaseňkárna	5,7	3 100	PVC	malba	malba	
615 (38)	Šatna	20,5	3 100	PVC	malba	malba	
616 (39)	Vlaseňkárna	8,4	3 100	PVC	malba	malba	
617	Chodba	19,9	3 100	PVC	malba	malba	
618 (40)	Sklad	9,2	2 600	PVC	malba	malba	
619	Lože	8,3	3 710	koberec	dřevěný obklad v. 800 mm, textilní tapeta		
620	Chodba	3,8	2 000	koberec			
621	Kabina osvětlovačů	0,9	2 000	PVC			
622	Schodiště	12,2	2 000				
623	Chodba	22,0	2 520	dlažba	malba	malba	
624	WC ženy	6,3	2 500	dlažba	keramický obklad	malba	
625	Šatna+chodba	85,4	2 350	koberec	malba	malba	
626	Úklidová komora	3,0	1 900				
627	Schodiště	35,1	2 520	dlažba	malba	malba	oprava malby
628	Schodiště	35,1	2 520	dlažba	malba	malba	oprava malby
629	WC muži	6,3	2 500	dlažba	keramický obklad	malba	
630	Chodba	21,7	2 520	dlažba	malba	malba	
631	Schodiště	12,5	2 520				
632	Chodba	3,7	2 000	koberec			
633	Kabina osvětlovačů	0,9	3 710	PVC			
634	Lože	8,2	2 000	koberec	dřevěný obklad v. 800 mm, textilní tapeta		

532,6 m²
pozn.: Opravy maleb a podlah budou provedeny pouze v rozsahu nezbytném pro uložení nových rozvodů technického vybavení objektu. Předpokládaný rozsah oprav je graficky znázorněn ve výkrese.

k. ú. Liberec - 682039, č. parc. 2

± 0,000 = 372 m n. m. (Bpv)

S V I Ž N		
Autor SVIŽN s.r.o. Havlíčková 15, 110 00 Praha 1 Milady Horákové 298/123, 160 00 Praha 6 033 01 087 tel.: 606 062 636 mail: info@svizn.com	HIP Pavel Kolář tel.: 776 076 255 mail: kolar@svizn.com	Vypracoval Ing. arch. Dominik Lalinsky
Zodp. projektant Ing. arch. Marta Ševčíková ČKA 04 407		

Divadlo F. X. Šaldy - PD k rekonstrukci rozvodů topení a vzduchotechniky			
Divadlo F. X. Šaldy Liberec, nám. Dr. Edvarda Beneše 462/27, 460 01 Liberec			
Statutární město Liberec, nám. Dr. E. Beneše 1, 460 59 Liberec 1			
Stupeň DSP	Měřítko 1: 100	Revize	Datum 11 / 2017

Označení částí		Část	
D.1		DOKUMENTACE STAVEBNÍHO OBJEKTU	
Číslo profese D.1.1		PROFESÍ ARCHITEKTONICKO STAVEBNÍ ŘEŠENÍ	
Číslo přílohy D.1.1.b-07		Příloha 2. PATRO	