


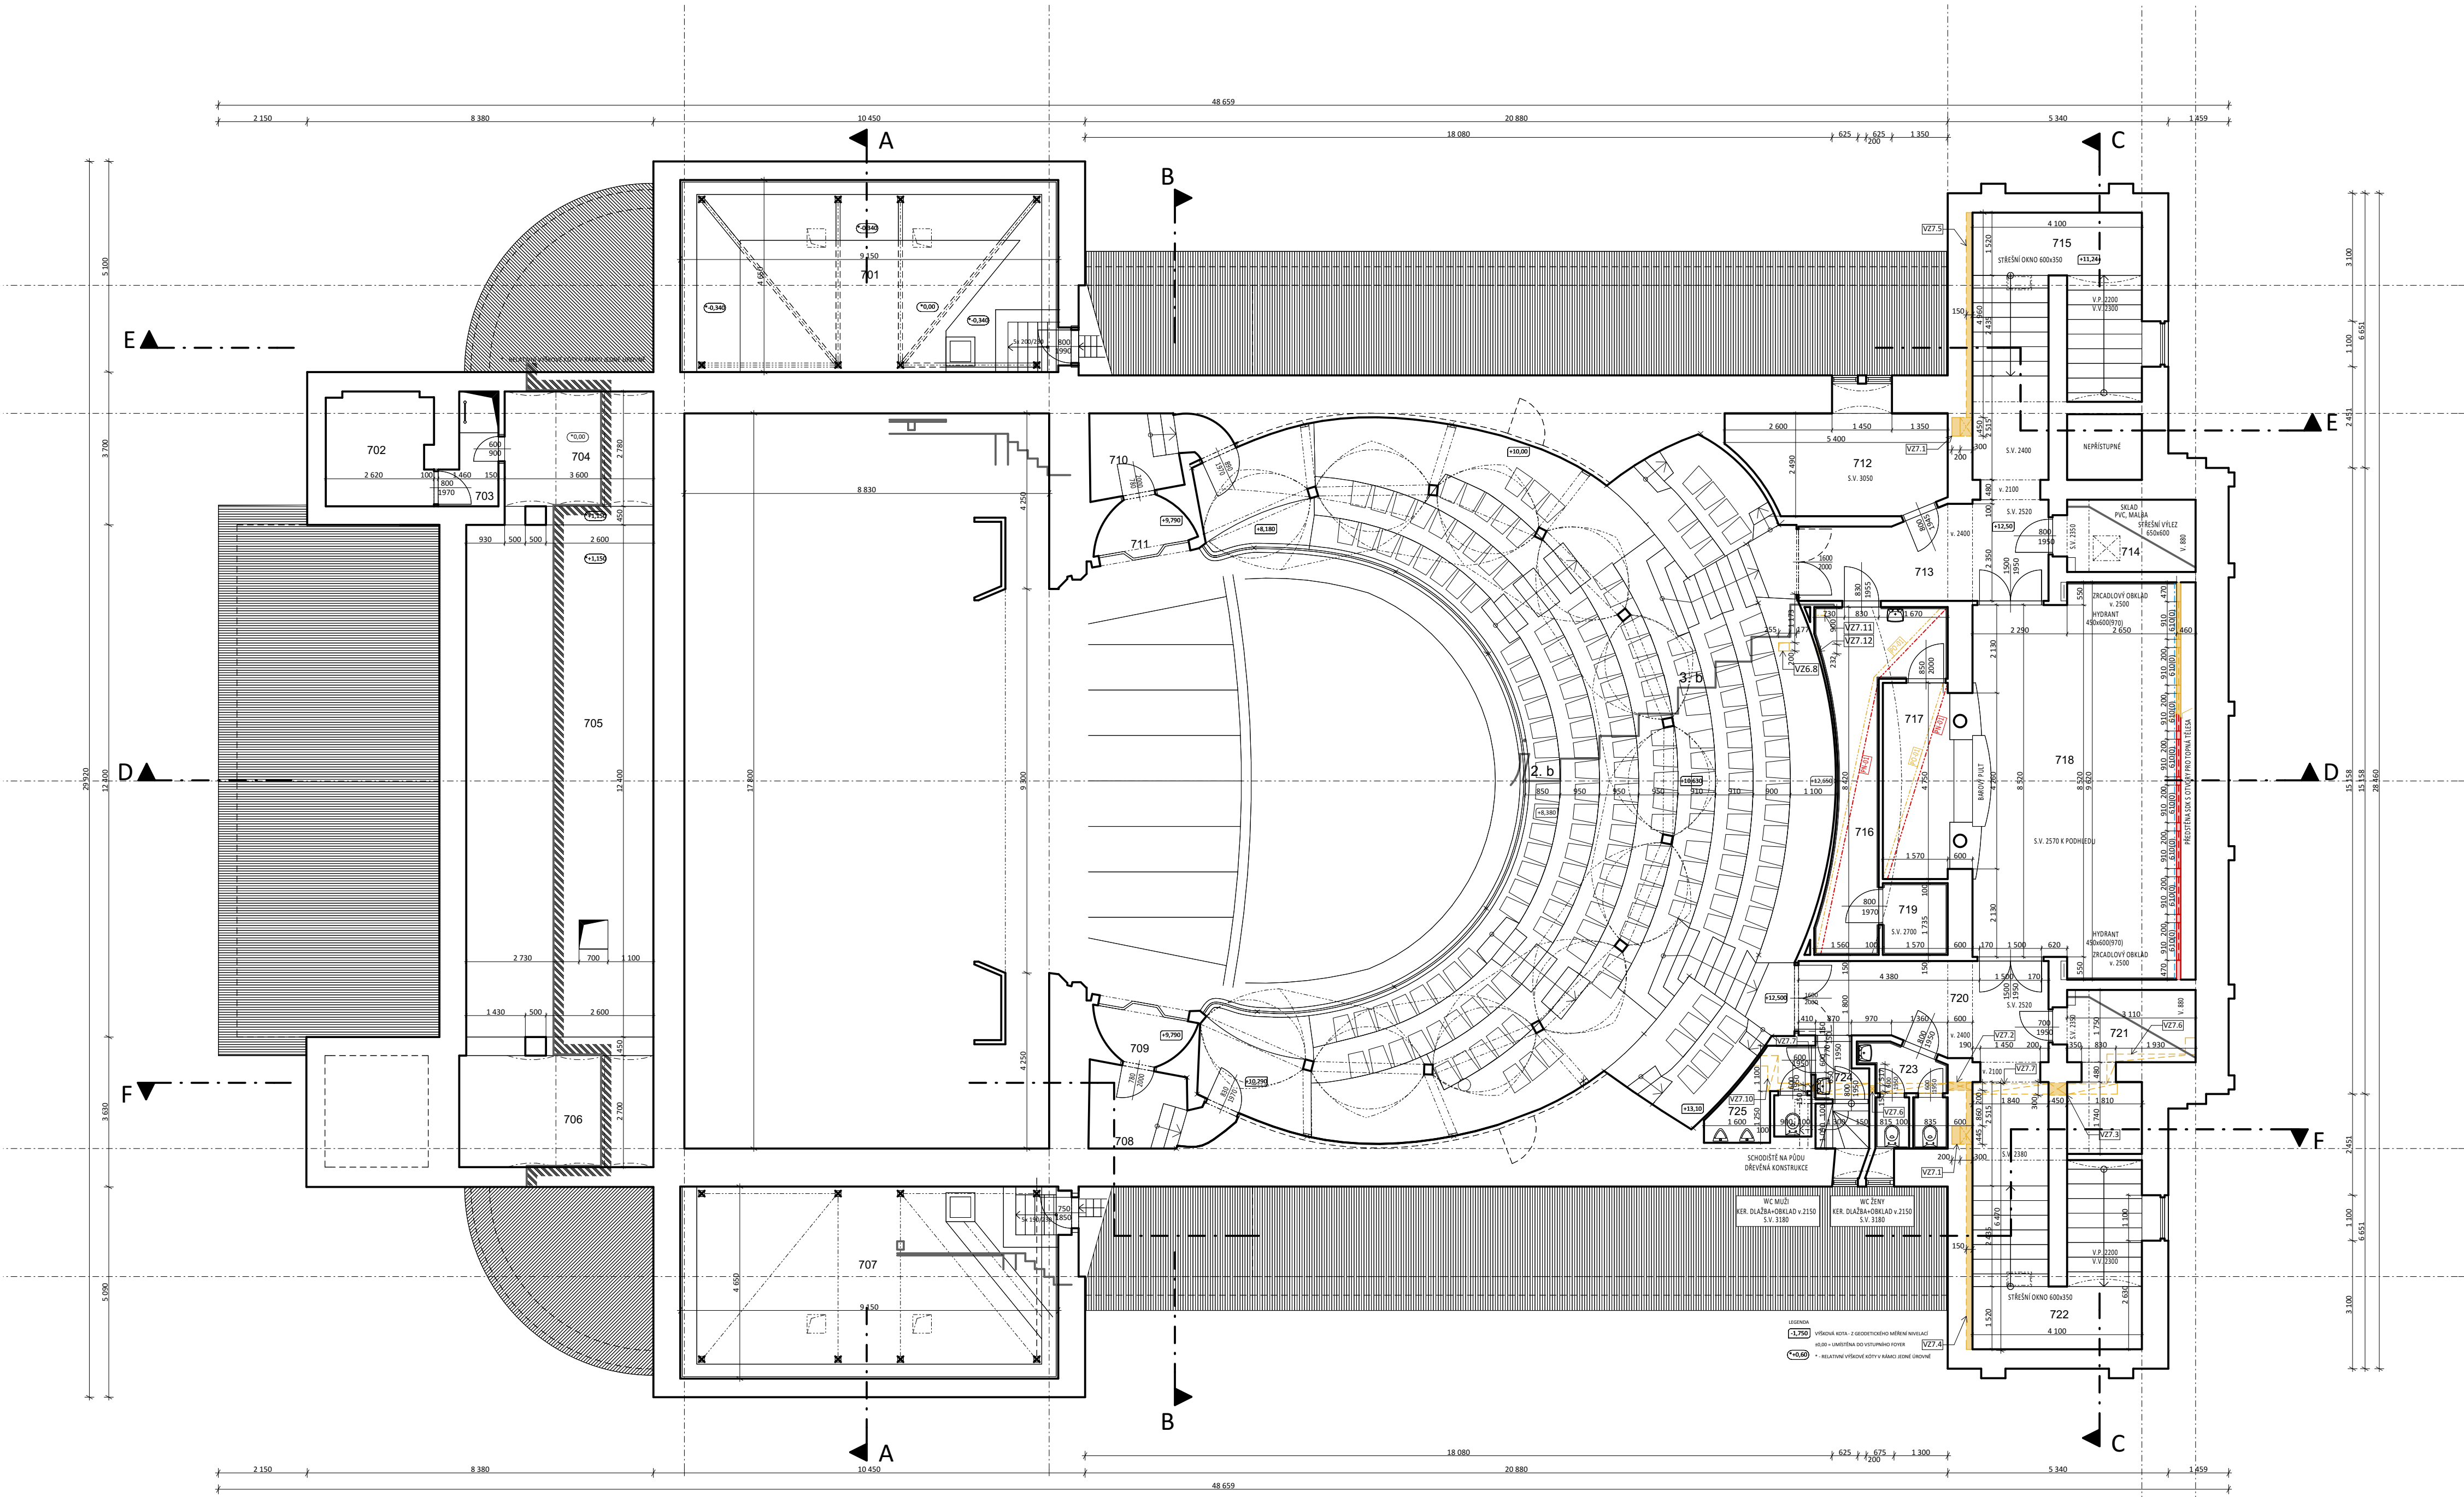

LEGENDA POVRCHŮ:

- HN-01 samonivelační epoxidová stěrka
HN-02 samonivelační epoxidová stěrka
HN-03 sádrovláknité desky
HN-04 sádrovláknité desky
PN-01 SKD podhled, omítaný
PN-02 protipožární SDK podhled

- ZN-01 souvrství vnitřních omítek bude odstraněno na stávající zdivo v plném rozsahu, spáry budou proškrabnuty a doplněny, chybějící části zdíva budou doplněny, povrch bude ošetřen proti vlhkosti a prašnosti
ZN-02 akrylátový jednosložkový nátěr
ZN-03 akrylátový jednosložkový nátěr

- SN-01 souvrství vnitřních omítek bude odstraněno na stávající zdivo v plném rozsahu, spáry budou proškrabnuty a doplněny, chybějící části zdíva budou doplněny, povrch bude ošetřen proti vlhkosti a prašnosti
SN-02 akrylátový jednosložkový nátěr

LEGENDA PRVKŮ:

- KT1 repasované opláštění jednotky FENCOIL
KT2 nové opáštění jednotky FENCOIL
VZX.X prostupy a drážky v konstrukcích - viz příloha D.8.1 - tabulka stavebních úprav

LEGENDA MATERIÁLŮ:

- STÁVAJÍCÍ KONSTRUKCE
BOURANÉ KONSTRUKCE
NOVÉ KONSTRUKCE

- BOURANÉ HORIZONTÁLNÍ KONSTRUKCE - PODLAHY
BOURANÉ HORIZONTÁLNÍ KONSTRUKCE - PODHLEDY

- NOVÉ HORIZONTÁLNÍ KONSTRUKCE - PODLAHY
NOVÉ HORIZONTÁLNÍ KONSTRUKCE - PODHLEDY

- PLOSNÉ ÚPRAVY VNITŘNÍCH STĚN
PLOSNÉ ÚPRAVY STROPŮ

TABULKA MÍSTNOSTÍ:

m.č. (pův. č.)	název místnosti	plocha (m ²)	sv. výška (mm)	povrchová úprava podlahy	povrchová úprava zdi	povrchová úprava stropu	poznámky
701	Půda	42,5	2 800	prkenný záklup			
702	Strojovna	7,2	2 120	mazanina	malba	malba	
703	Chodba	2,1	2 120	mazanina	malba	malba	
704	Půda	10,0	2 120				
705	Půda	56,2	2 120				
706	Půda	12,7	2 120				
707	Půda	42,5	2 120	prkenný záklup			
708	Kabina osvětlovačů	4,5	5 450	prkenný záklup			
709	Lože	2,8	2 700	prkenný záklup	textilní tapeta		
710	Kabina osvětlovačů	4,2	5 450	prkenný záklup			
711	Lože	2,6	2 700	prkenný záklup	textilní tapeta		
712	Salonek	12,0	3 050	koberec	dřevěný obklad s textilní tapetou v. 2100 mm, malba	malba	
713	Chodba	16,4	2 120	keramická dlažba	malba	malba	
714	Skład	5,4	2 120	PVC	malba	malba	
715	Schodiště	19,9	2 120	keramická dlažba	malba	malba	oprava malby
716	Žázemí baru	13,3	2 700	keramická dlažba	keramický obklad	malba	demontáž stávajícího SDK podhledu, nový SDK podhled
717	Bar	7,9	2 570	keramická dlažba	malba	malba	demontáž stávajícího SDK podhledu, nový SDK podhled
718	Bar veřejná část	43,7	2 570	keramická leštěná dlažba	malba, zrcadlový obklad v. 2500 mm	zrcadlový podhled	demontáž SDK předstěny, nová SDK předstěna
719	Skład baru	2,7	2 700	keramická dlažba	keramický obklad	malba	oprava podlahy, oprava malby
720	Chodba	16,4	2 520	keramická dlažba	malba	malba	oprava podlahy, oprava malby
721	Skład	9,0	2 350	PVC	malba	malba	oprava podlahy, oprava malby
722	Schodiště	19,9	2 800	keramická dlažba	malba	malba	oprava podlahy, oprava malby
723	WC ženy	4,4	3 180	keramická dlažba	keramický obklad v. 2150 mm	malba	oprava podlahy, oprava malby
724	Umývárna	1,5	3 180				oprava podlahy, oprava malby
725	Umývárna	3,4	3 180	keramická dlažba	keramický obklad v. 2150 mm	malba	oprava podlahy, oprava malby

pozn.: Opravy maleb a podlah budou provedeny pouze v rozsahu nezbytném pro uložení nových rozvodů technického vybavení objektu. Předpokládaný rozsah oprav je graficky znázorněn ve výkrese.

k. ú. Liberec - 682039, č. parc. 2

± 0,000 = 372 m n. m. (BpV)

Generální projektant		
S V I Ž N		
Autor SVIŽN s.r.o. Kontaktní adresa Havlíčkova 15, 110 00 Praha 1 Telefon 033 01 087 E-mail milady.horskov@svizn.com	HIP Pavel Kolář Kontakt tel.: 776 076 255 mail.: kolar@svizn.com	Vypracoval Ing. arch. Dominik Lalinsky
Zodp. projektant Ing. arch. Marta Ševčíková ČKA 04 407		

Akce Divadlo F. X. Šaldy - PD k rekonstrukci rozvodů topení a vzduchotechniky Divadlo F. X. Šaldy Liberec, nám. Dr. E. Beneše 1, 460 01 Liberec			
Stavebník Statutární město Liberec, nám. Dr. E. Beneše 1, 460 59 Liberec 1			
Stupeň DSP	Měřítko 1: 100	Revize	Datum 11 / 2017

Označení části D.1	Část DOKUMENTACE STAVEBNÍHO OBJEKTU
Číslo: profese D.1.1	Profese ARCHITEKTONICKO STAVEBNÍ ŘEŠENÍ
Číslo přílohy D.1.1.b-08	Příloha 3. PATRO