

LEGENDA MATERIÁLŮ

STÁVAJÍCÍ KONSTRUKCE

ŽELEZOBETONOVÉ KONSTRUKCE MONOLITICKÉ,
VIZ KONSTRUKČNÍ ŘEŠENÍ

KONSTRUKCE Z BETONU PROSTĚHO,
VIZ KONSTRUKČNÍ ŘEŠENÍ

ZDIVO Z PÁLENÝCH CIHELNYCH BLOKŮ S PEREM A DRÁŽKOU, P15, tl. 300 mm
NA MÁLTU M5, R_s = 1,21 m²kW (NAPŘ. POROTHERM 30 P+D - 247/300/238 mm)

DOZDÍVKY, ZDIVO TL. DLE PŮVODNÍHO, ZDIVO Z CIHEL PLNÝCH PÁLENÝCH (140/290/65) P20
NA MC 10, ZAPRAVENÍ OMÍTKY

ROSTLÝ TERÉN


ZAVEZENÍ ZEMINOU,
OHUMUSOVÁNÍ

ZÁSYP VYTĚŽENOU ZEMINOU,
HUTNIT PO VRSTVÁCH tl. MAX. 200 mm NA ULEHLOST MIN. 0,7 (0,25 MPa)

HUTNĚNÝ ŠTĚRKOPÍSKOVÝ PODSYP POD PODKLADNÍ BETON V tl. 50mm,
HUTNIT NA E_{min}=70MPa, PŘI ID 0,7

KAČÍREK

ŘEZ E-E'
PRŮHÝ ŘEZ HALOU BAZÉNOVÉ TECHNOLOGIE A TRIBUNOU POD JIŽNÍ STĚNOU

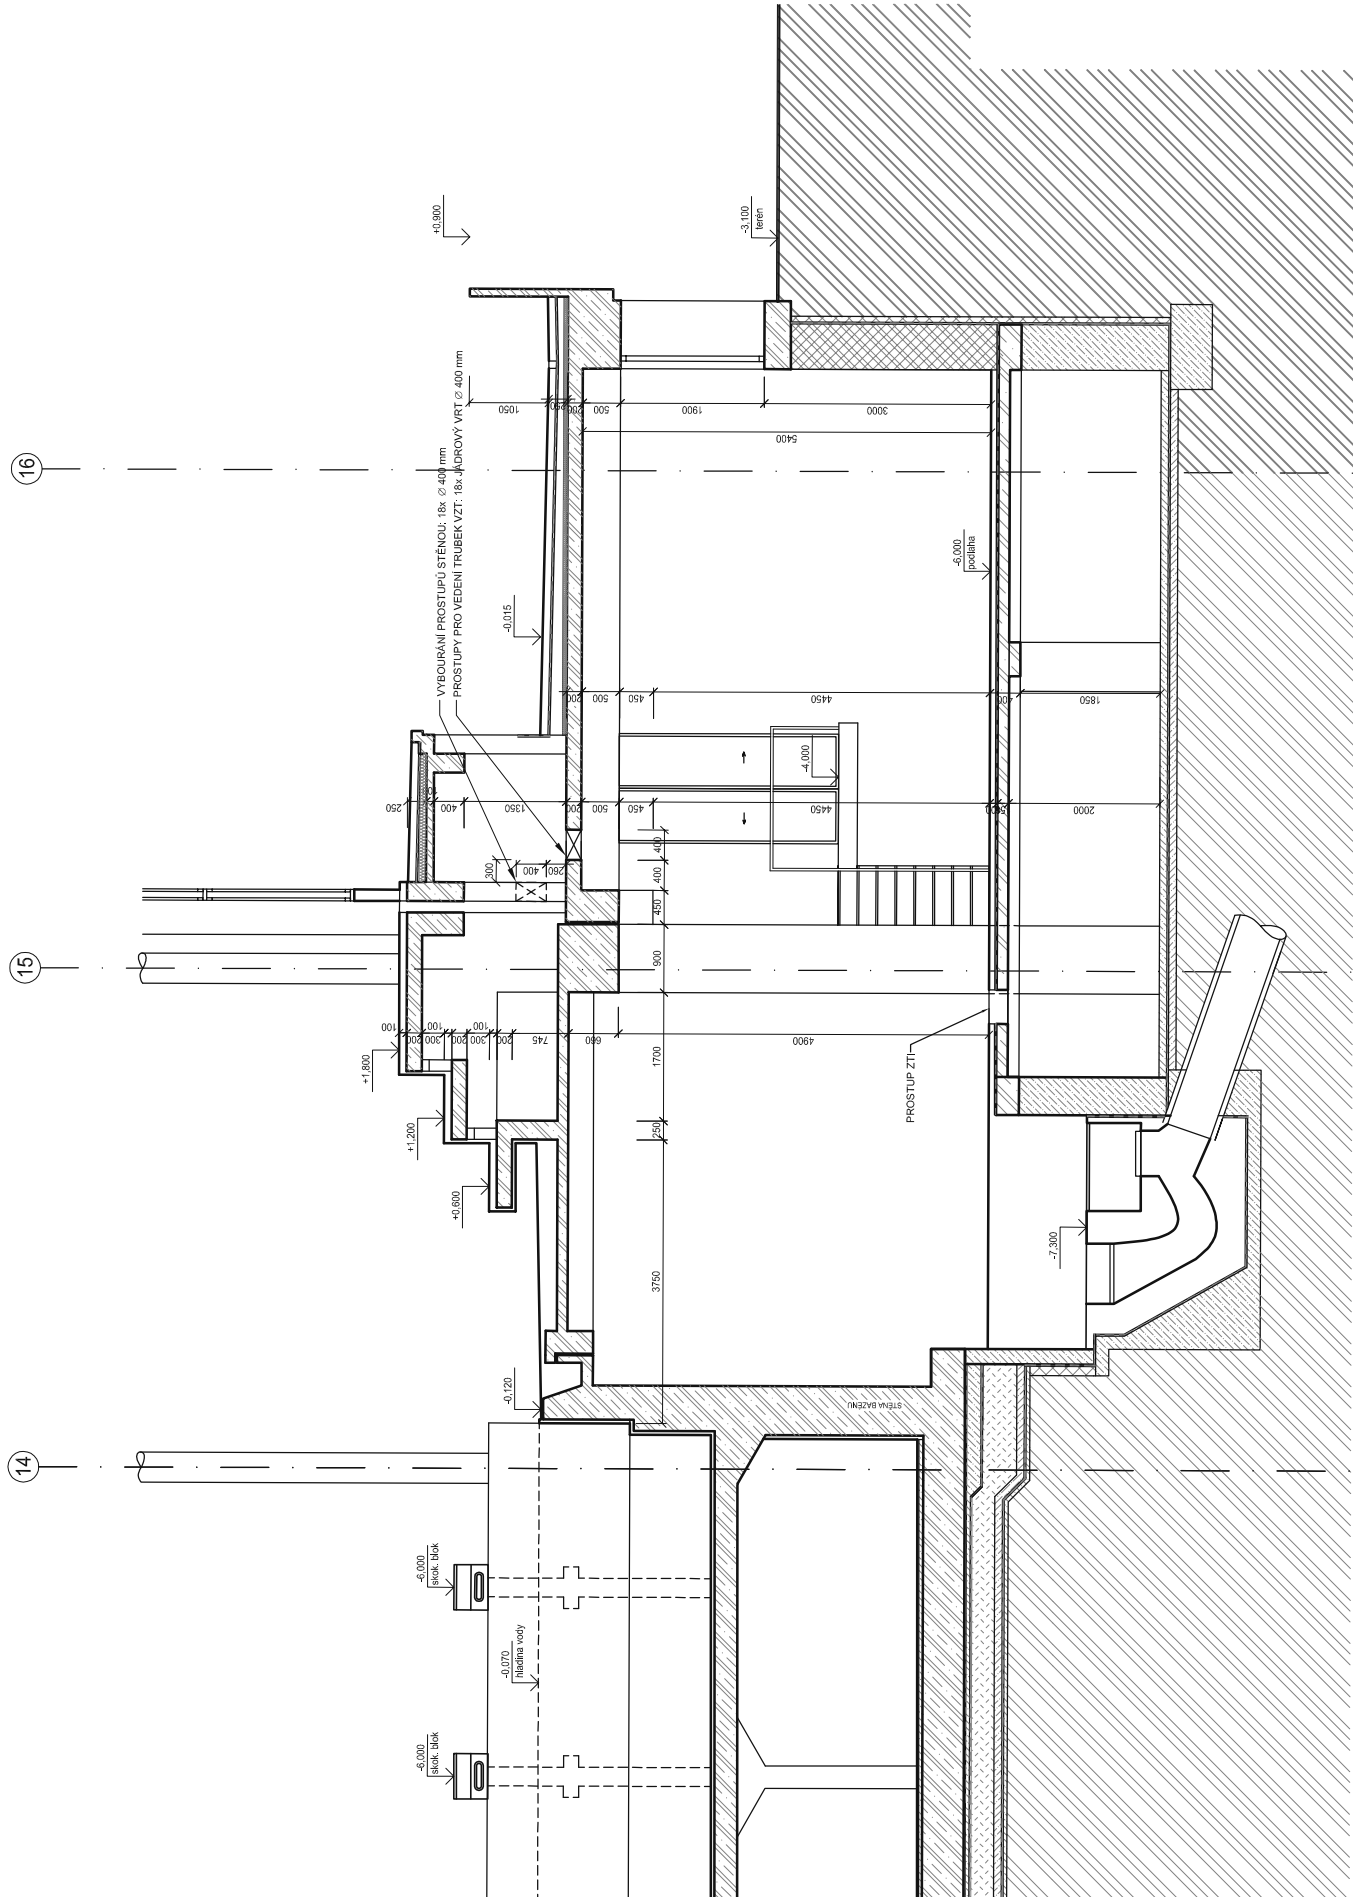

POZNÁMKA

- PODROBNOSTI KONSTRUKCÍ VIZ TECHNICKÁ ZPRÁVA D1.01-001
- S OHLEDEM NA TO, ŽE SE JEDNÁ O REKONSTRUKCI, MOHOU BÝT KÓTY PO DOHODĚ S PROJEKTANTEM PŘÍZPUSOBENY SKUTEČNÝM ROZMĚRŮM A VEDENÍ TECHNOLOGIÍ PO DOHODĚ S PROJEKTANTEM PŘÍSLUŠNÉ ČÁSTI PŘÍZPUSOBENO SKUTEČNÉMU STAVU KONSTRUKCÍ A POZICI STÁVAJÍCÍCH NERUŠENÝCH VEDENÍ
- STÁVAJÍCÍ NEBOURANÉ OMÍTKY V REKONSTRUOVANÝCH MÍSTNOSTECH VYSPRAVIT
- DRÁŽKY PO VYBOURANÝCH PŘÍČKÁCH DOPLNIT CEMENTOVÝM POTÉREM
- PŘI MONTÁŽI POTRUBÍ NUTNO ZOHLEDNIT OSTATNÍ ROZVODY A INSTALACE DLE NADŘAZENÝCH KOORDINAČNÍCH VÝKRESŮ
- INSTALAČNÍ JÁDRA A OBEZDÍVKY DOZDÍT AŽ PO STROPNÍ KONSTRUKCI
- OMÍTKU PŘÍČEK A ZDÍ PROVĚST I NAD PODHLEDY
- VEŠKERÉ PROSTUPY POŽÁRNĚ DĚLÍCÍMI KONSTRUKCEMI BUDOU OBETONOVÁNY A POŽÁRNĚ UTĚSNĚNÝ S POŽÁDOVANOU ODOLNOSTÍ
- VEŠKERÉ POŽÁRNĚ DĚLÍCÍ KONSTRUKCE NESMĚJÍ BÝT OSLABENY TAK, ABY NEBYLA DODRŽENA ODOLNOST KONSTRUKCE
- VŠECHNY PŘÍČKY BUDOU ZALOŽENE NA ŽELEZOBETONOVÉ STROPNÍ DESCE A DILATAČNĚ ODDĚLENÉ OD KONSTRUKCE PODLAHY DILATAČNÍM PÁSKEM
- VEŠKERÉ PŘÍČKY A NENOSNÉ KONSTRUKCE BUDOU OD STROPNÍ KONSTRUKCE DILATOVÁNY (VIZ KONSTRUKČNÍ ŘEŠENÍ), NUTNO ZAJISTIT STABILITU A POŽÁRNÍ ODOLNOST
- OZNAČENÉ PROSTUPY BEZ ZAKÓTOVÁNÍ PRO VEDENÍ VZT, TĚSNĚ POD STROPEM NUTNO KOORDINOVAT S PROJEKTEM VZDUCHOTECHNIKY A SKUTEČNOU POZICI STÁVAJÍCÍCH NERUŠENÝCH VEDENÍ
- PROJEKTOVÁ DOKUMENTACE BYLA VYPRACOVÁNA PODLE ČSN, VYHLÁŠEK A ZÁKONŮ PLATNÝCH V DOBĚ VYDÁNÍ STAVEBNÍHO POVOLENÍ
- KONKRETNÍ TECHNICKÉ SPECIFIKACE VÝROBKU A MATERIÁLŮ OBSAŽENÉ V PROJEKTOVÉ DOKUMENTACI UDÁVAJÍ TECHNICKÝ STANDARD STAVBY, JEDNOTLIVÝCH VÝROBKŮ A MATERIÁLŮ A JE MOŽNÉ JE PO DOHODĚ S INVESTOREM A PROJEKTANTEM ZAMĚNIT

VÝŠKOVÝ SYSTÉM BPV, SOUŘADNICOVÝ SYSTÉM JTSK
±0,000 = 219,00 m n.m.

Revize	Vypracoval	Popis obsahu revize			Datum

LT PROJEKT PROJEKTOVÁNÍ ZDRAVOTNICKÉ VÝSTAVBY		 TEPALÁRNY BRNO	Investor: Statutární město Brno Odbor školství mládeže a tělovýchovy Dominikánské nám. 3, 601 67 Brno	
Profese: ARCH-STAV	Zpracovatel dílu: LT PROJEKT a.s., Kroftova 45, 616 00 Brno Tel: +420 533 445 501 Fax: +420 533 445 500 E-mail: jan.pivec@ltprojekt.cz		Autorizace:	
	Odpovědný projektant: ING. JAN PÍVEC	Vypracoval: ING. JAN PÍVEC		
	Kontroloval: ING. LUDĚK TOMEK			
 				
Akce: Zdroj tepla - Sportovní 4 Plavecký bazén Lužánky		Paré: Zakázkové číslo: JDS 13 - 2016 Datum: 04 - 2016 Formát: 3x44		
Objekt: PŘÍSTAVBA BUDOVY G	SO 01		Stupeň: PROVÁDĚCÍ DOKUMENTACE	
Obsah: ŘEZ E-E'			Měřítko: 1:100	Číslo výkresu: D1.01.01-201