


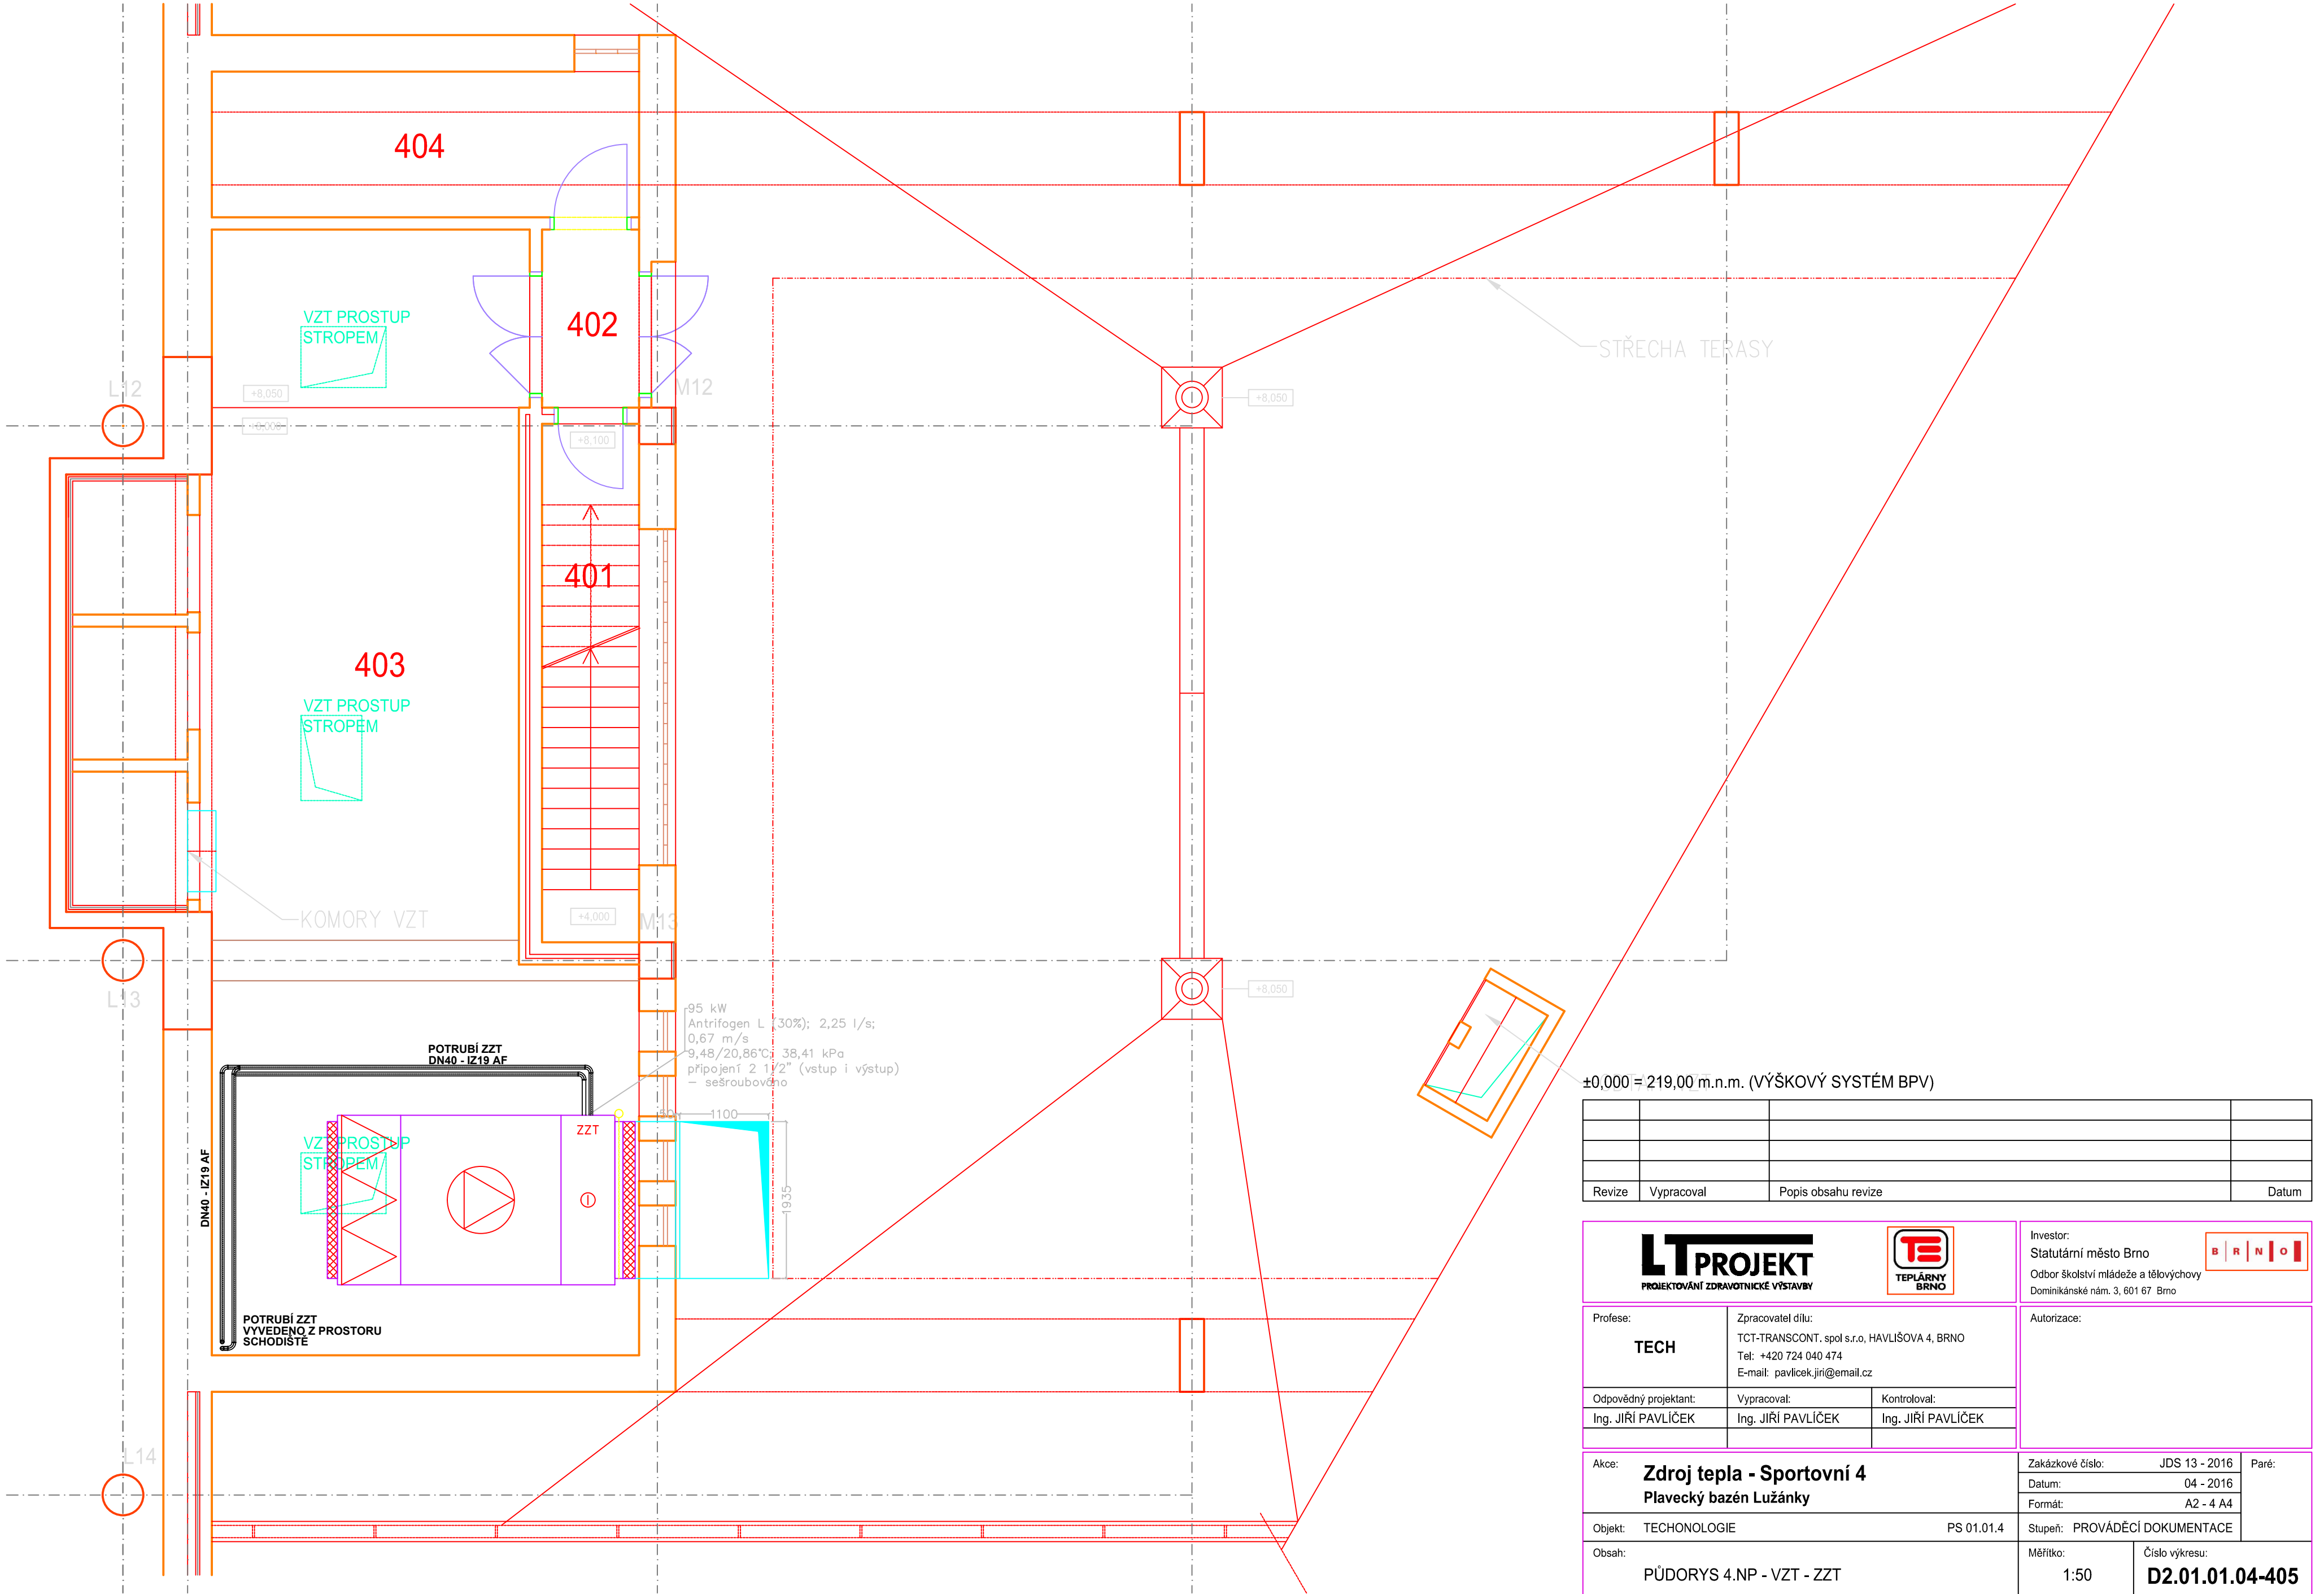

STŘECHA TERASY

±0,000 = 219,00 m.n.m. (VÝŠKOVÝ SYSTÉM BPV)

Revize	Vypracoval	Popis obsahu revize	Datum

LTPROJEKT
PROJEKTOVÁNÍ ZDRAVOTNICKÉ VÝSTAVBY

**TEPLÁRNY
BRNO**

Investor:
Statutární město Brno
Odbor školství mládeže a tělovýchovy
Dominikánské nám. 3, 601 67 Brno

B

R

N

O

Profese:
TECH

Zpracovatel dílu:
TCT-TRANSCONT, spol s.r.o, HAVLIŠOVA 4, BRNO
Tel: +420 724 040 474
E-mail: pavlicek.jiri@email.cz

Odpovědný projektant:
Ing. JIŘÍ PAVLIČEK

Vypracoval:
Ing. JIŘÍ PAVLIČEK

Kontroloval:
Ing. JIŘÍ PAVLIČEK

Autorizace:

Akce: **Zdroj tepla - Sportovní 4
Plavecký bazén Lužánky**

Objekt: **TECHNOLOGIE**

Obsah: **PŮDORYS 4.NP - VZT - ZZT**

Zakázkové číslo: **JDS 13 - 2016**

Datum: **04 - 2016**

Formát: **A2 - 4 A4**

Paré:

Stupeň: **PROVÁDĚCÍ DOKUMENTACE**

Měřítko: **1:50**

Číslo výkresu: **D2.01.01.04-405**