



PŮDORYS SVAHU - NOVÝ STAV M 1:200

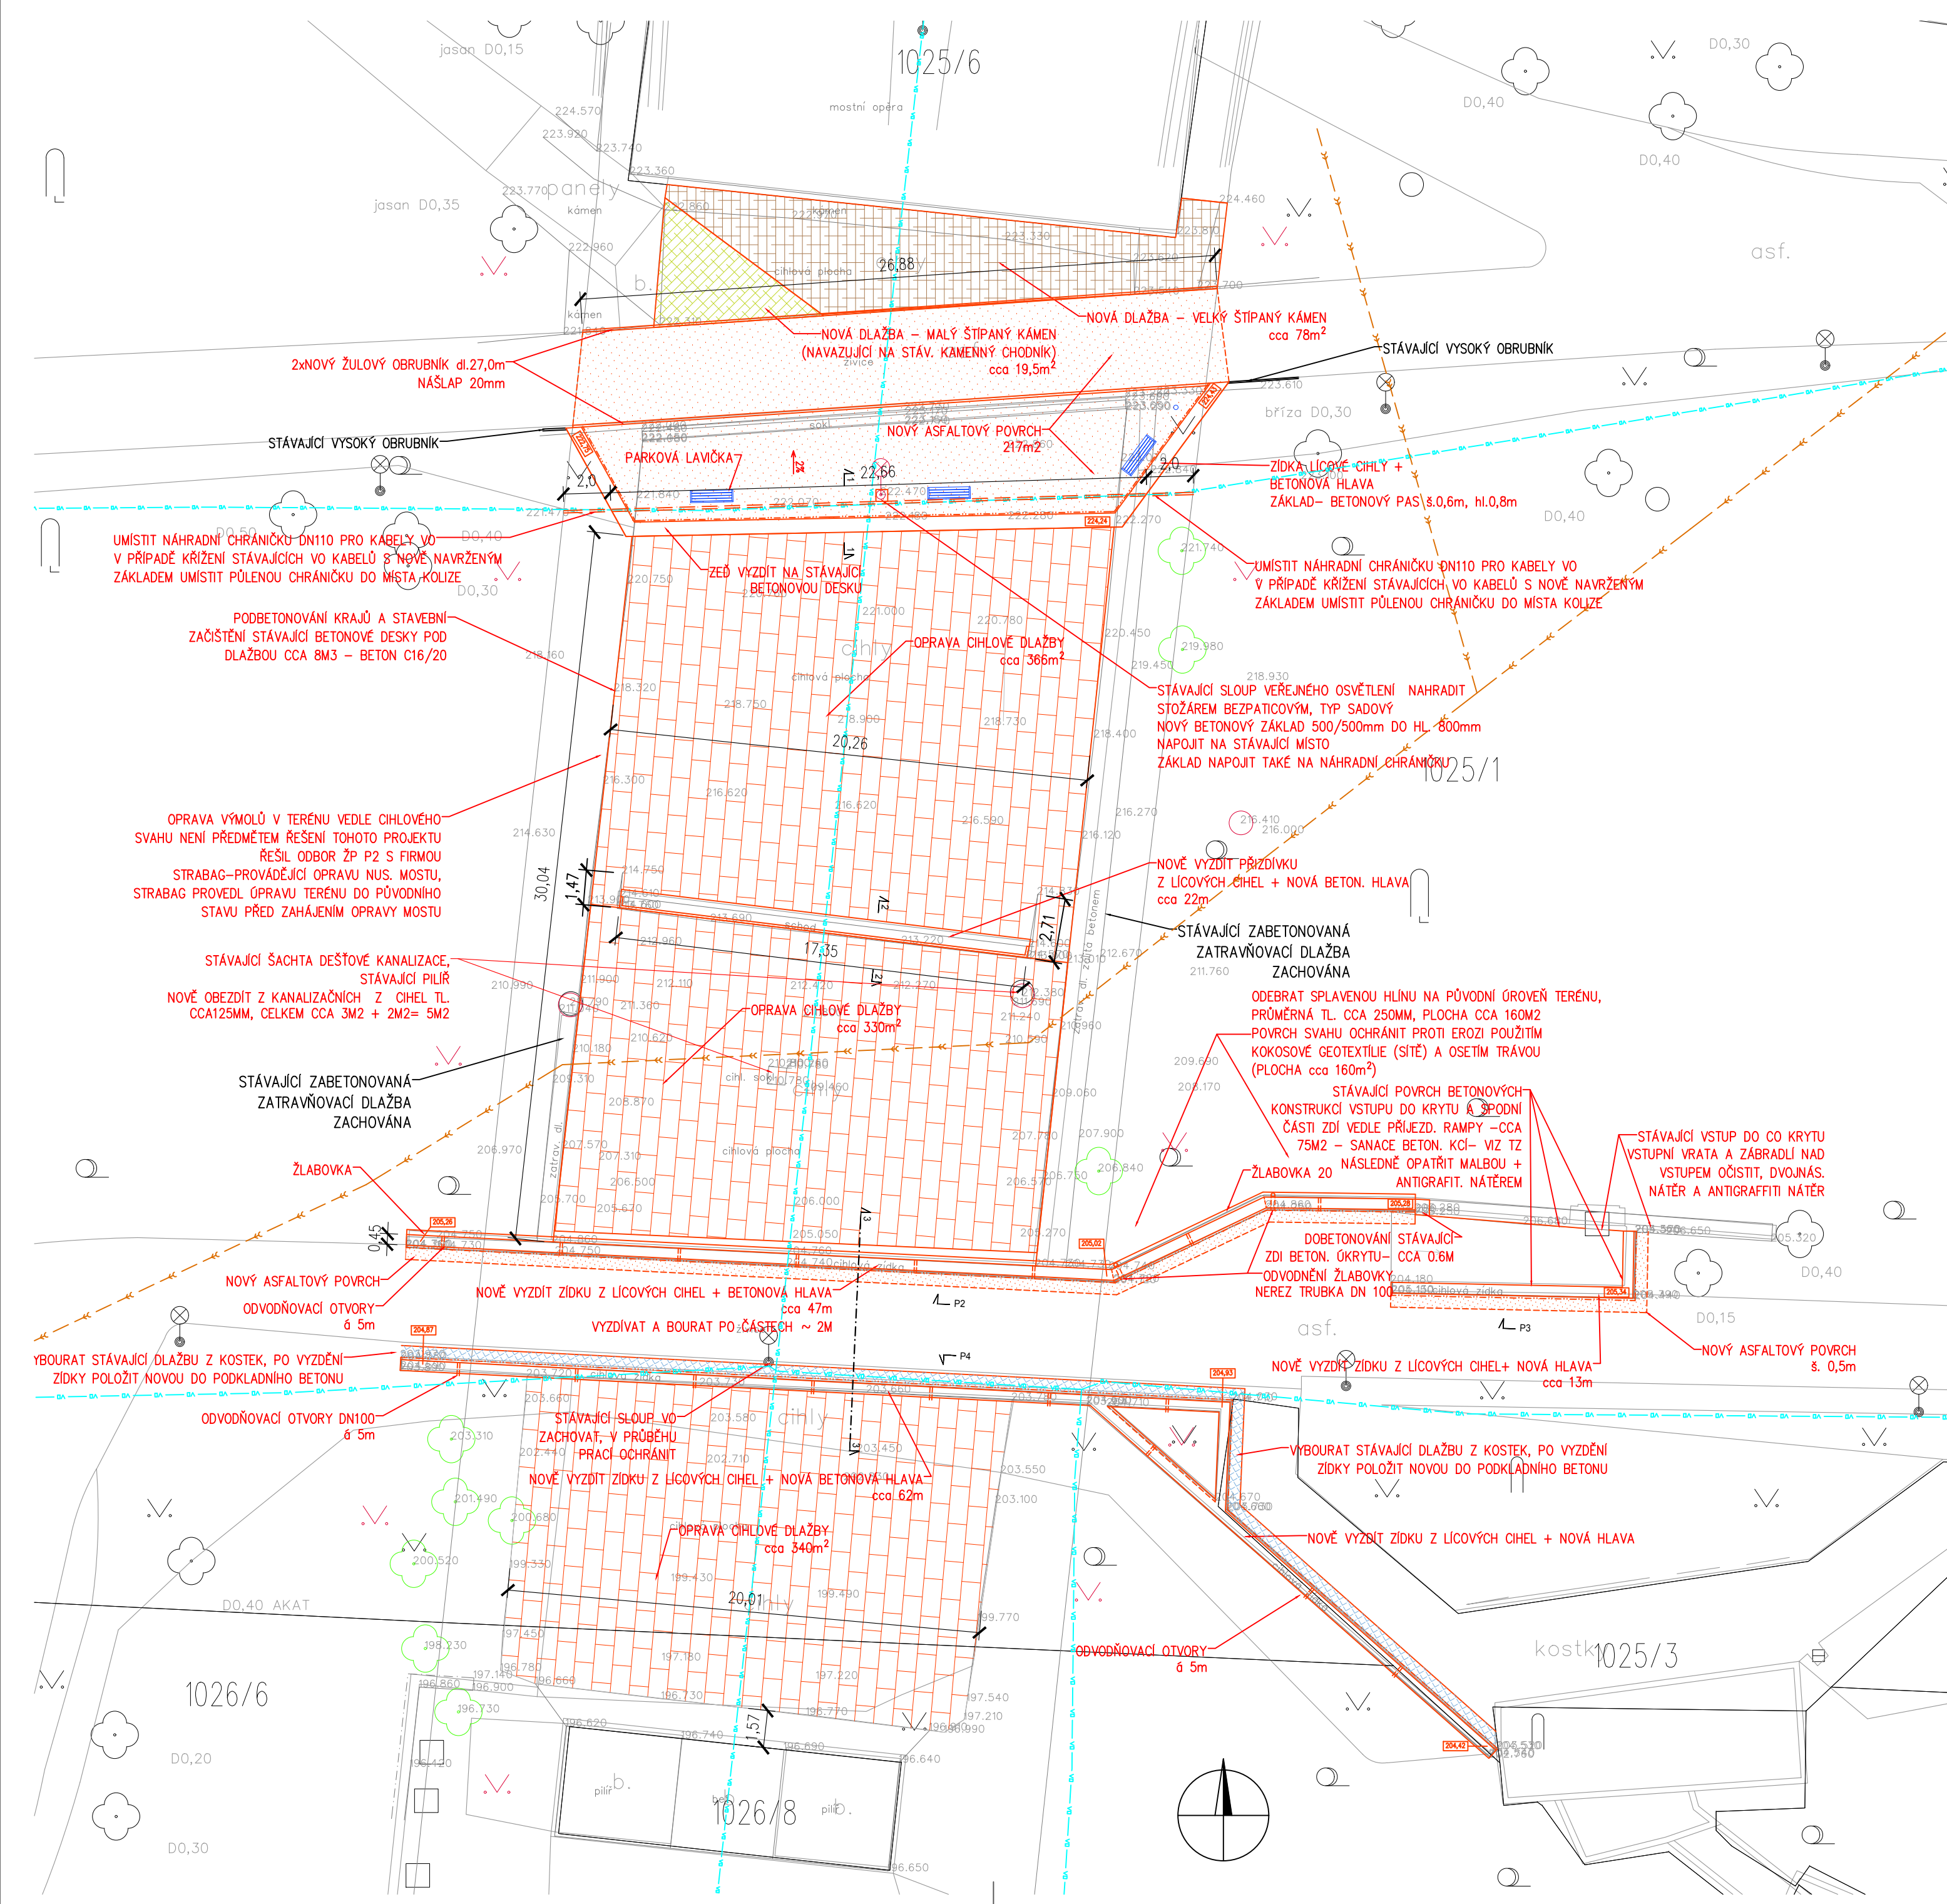

ŘEZ CIHLOVÝM SVAHEM - NOVÝ STAV M 1:200

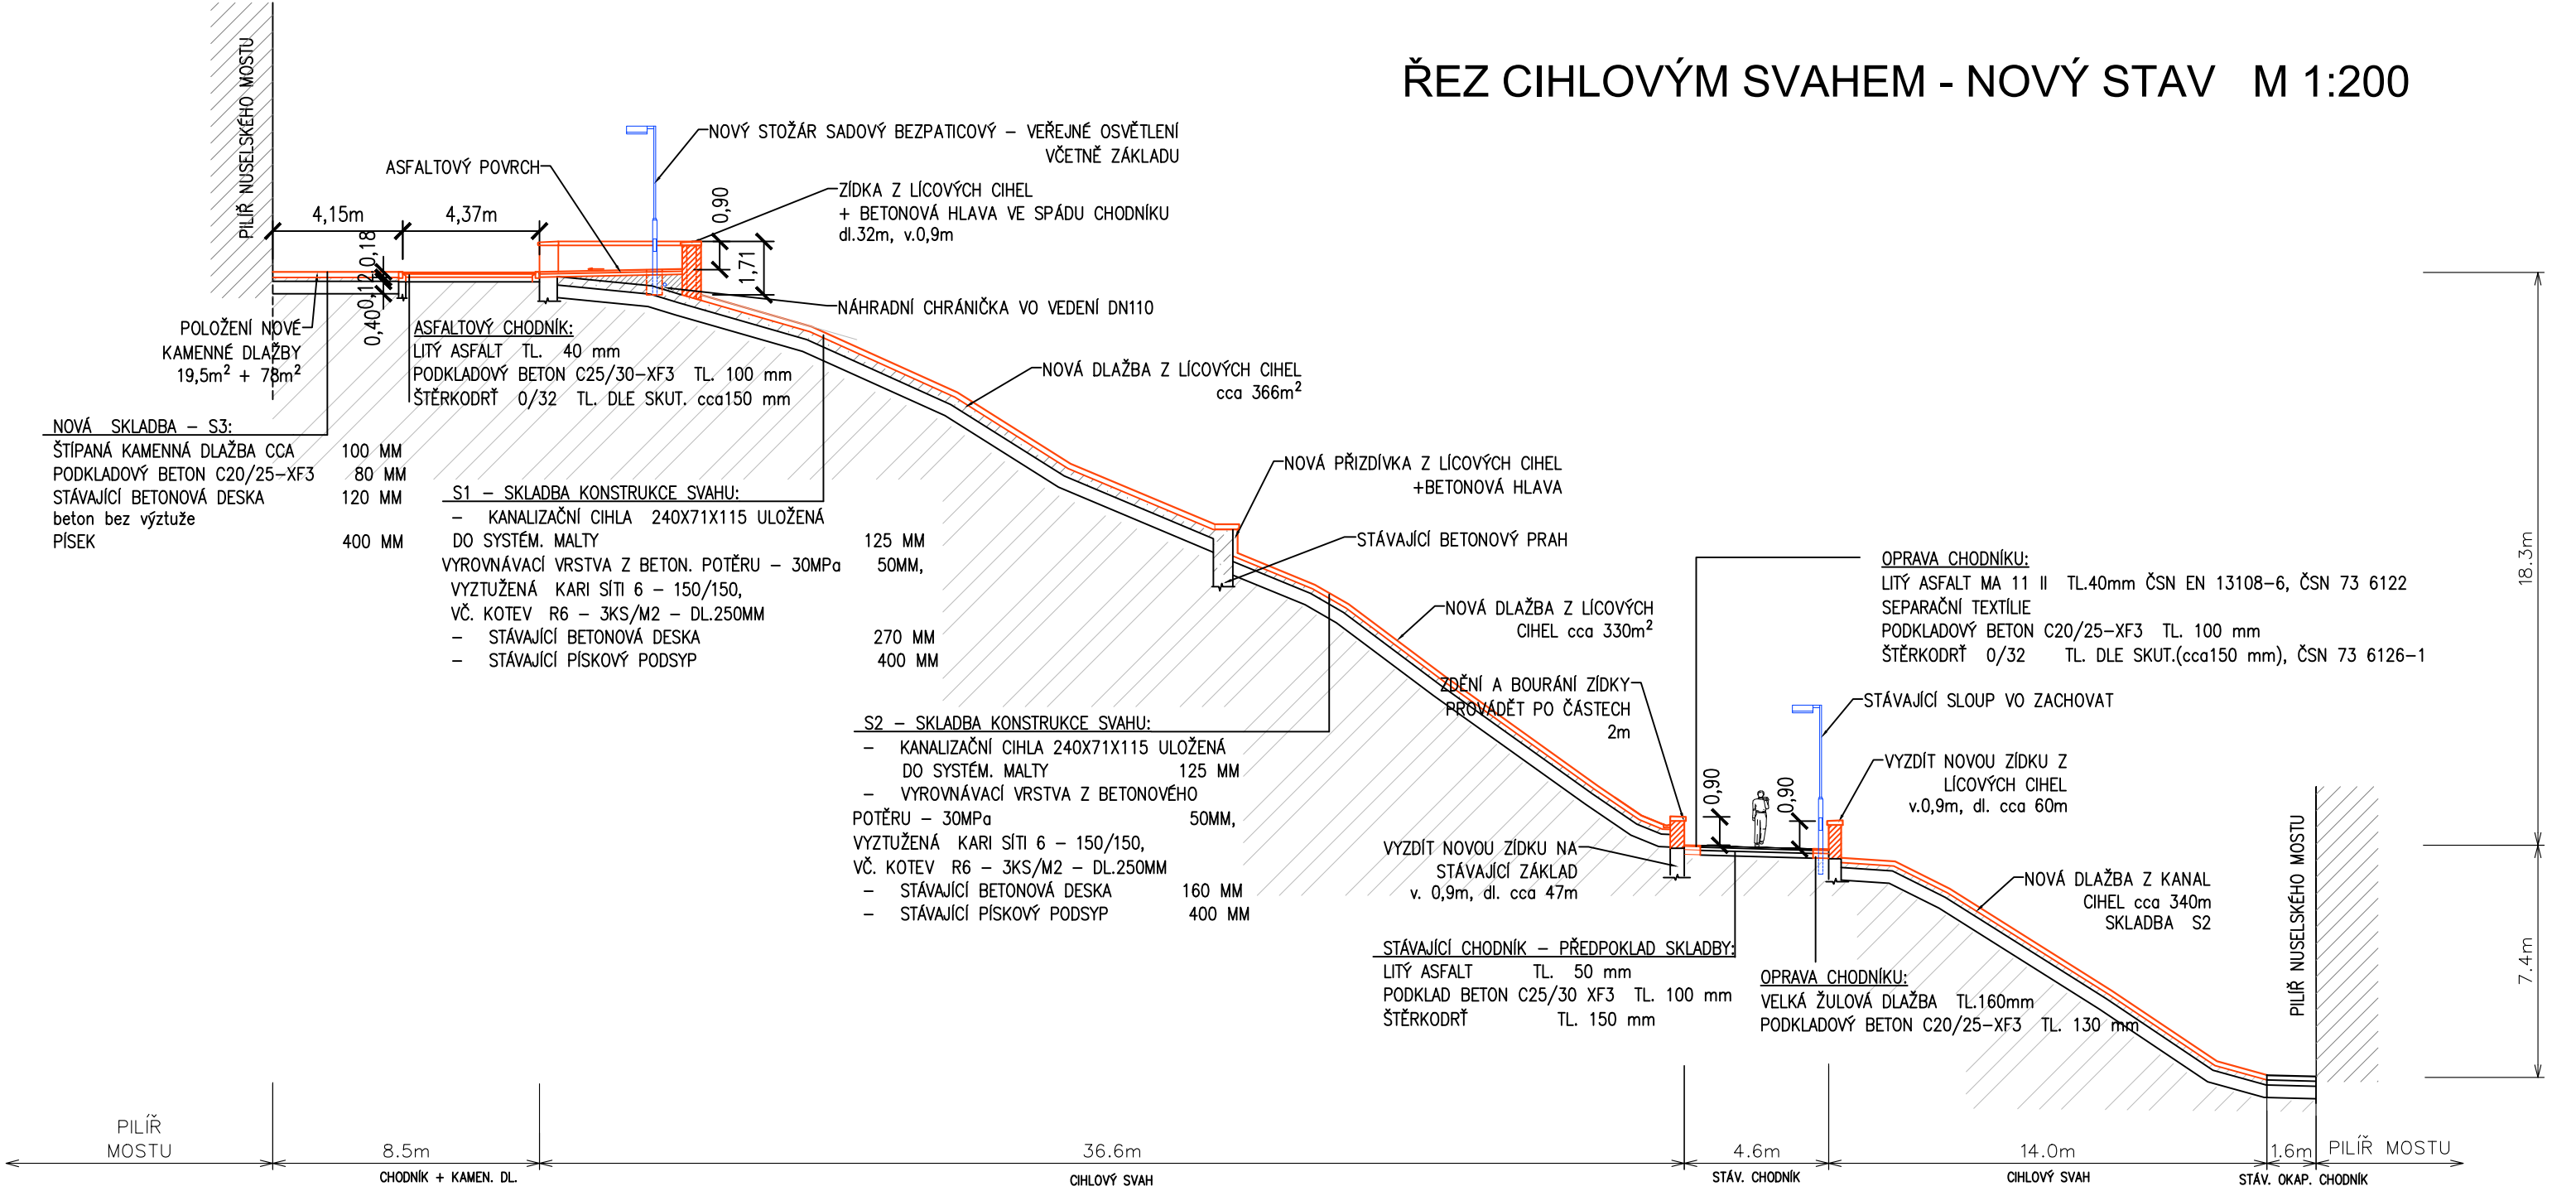

POZNÁMKA:

PŘED ZAHÁJENÍM STAVEBNÍCH PRACÍ NUTNO PRÍZVAT ZÁSTUPCE SPRÁVCE SÍTÍ VEŘEJNÉHO OSVĚTLENÍ A VYTÝČIT VEDENÍ KABELŮ. PO ZJIŠTĚNÍ SKUTEČNÉ HLOUBKY ULOŽENÍ BUDE NA MÍSTĚ URČEN POSTUP ULOŽENÍ NAHRADNÍ CHRÁNICÍKY A V PŘÍPADĚ POTŘEBY TAKÉ ULOŽENÍ PŮLENE CHRÁNICÍKY NA STÁVAJÍCÍ KABELOVÉ VEDENÍ V MÍSTĚ KŘÍŽENÍ S NOVĚ NAVRŽENÝM ZÁKLADEM.

LEGENDA:

- NOVÉ KONSTRUKCE
- NOVÝ ASFALTOVÝ POVRCH
- NOVÉ BETONOVÉ KONSTRUKCE
- NOVÁ DLAŽBA Z LICOVÝCH CIHEL 250/115/65
- NOVÁ DLAŽBA KAMENNÁ - VELKÝ ŠTÍPANÝ KÁMEN
- NOVÁ DLAŽBA KAMENNÁ - MALÝ ŠTÍPANÝ KÁMEN
- DLAŽBA Z KOSTEK STÁVAJÍCÍ
- POLOŽENÍ PŮVODNÍCH KOSTEK PO VYZDĚNÍ ZIDKY
- STÁVAJÍCÍ BETONOVÉ KONSTRUKCE
- STÁVAJÍCÍ ZEMINA
- STÁVAJÍCÍ KABEL VO (PRE a.s.)
- STÁVAJÍCÍ DEŠŤOVÁ KANALIZACE PVK

Souřadnicový systém JTSK, výškový systém Bp

 PROJEKTOVÁ A INŽENÝRSKÁ A.S.		Sokolovská 16/45A, 186 00 Praha 8 - Karlín tel. +420 221 873 111, fax. +420 221 873 247 www.d-plus.cz d-plus@d-plus.cz			
Hlavní inženýr projektu: Ing. Libor STAMENOVSKI		Zodp. projektant: Ing. Libor STAMENOVSKI		Vypracoval: Ing. Viktoria STAVROVSKÁ	
MÚ (OÚ): ÚMČ Praha 2		Kraj: Hlavní město Praha		Datum: 11/2018	
Investor: Úřad MČ Praha 2, nám. Míru 600/20, 120 39 Praha 2		Stupeň: DPS		Číslo zakázky: 3950 - 1 - 2017	
Zakázka: FOLIMANKA OPRAVA CIHLOVÉHO SVAHU A ZÍDEK		Měřítko: 1 : 200		Č. kopie:	
		Počet formátů A4: 4			
		Číslo přílohy: D.1.3.			
		Obsah: D.1. ARCHITEKTONICKO - STAVEBNÍ ŘEŠENÍ PŮDORYS SVAHU A ŘEZ SVAHEM - NOVÝ STAV		Revize: -	