


nové základové pasy kotvit pomocí
trnů do stávajících pasů 4R12/m -dl.800mm,
kotvit 300mm do předem vyvrtaných otvorů
pomocí chemické malty/kotvy, při s.h. a h.h.

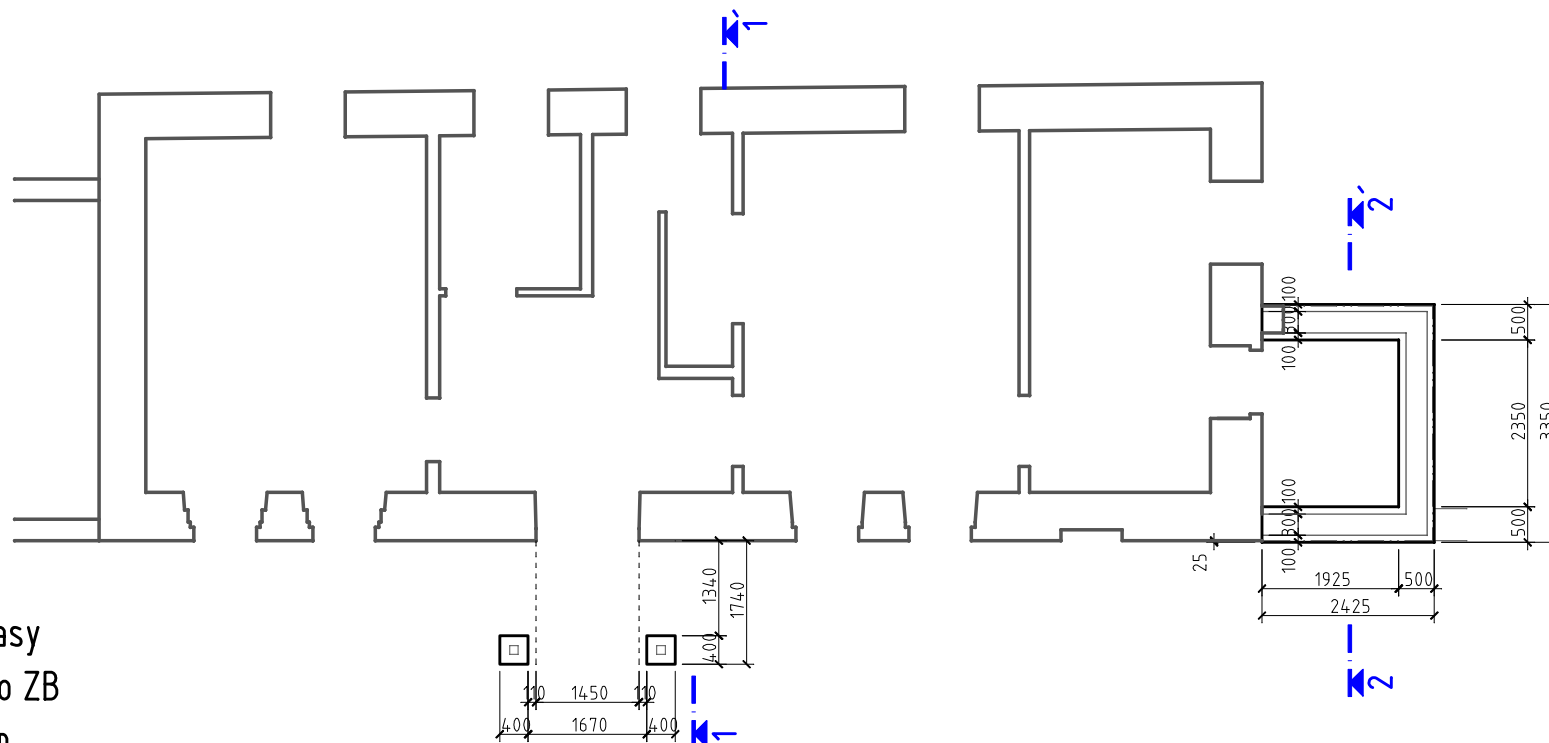

BETON C12/15 - pasy

BETON C16/20 - do ZB

ZB 30 + XPS100mm

4ØR10/m' - svislá výztuž

ØW6 do každé řady ZB - podélná výztuž

Legenda materiálů-základy:

- základové pasy/pačky C 12/15
- ZB 30 + C16/20
- konstrukce nad základovými konstrukcemi

Dimenze všech nových nosných prvků viz.Konstrukční část!!!

akce: Přestavba objektu č.p.30 na obecní úřad - Ohrobec		
stavebník: Obec Ohrobec, V Dolích 5, 252 45 Ohrobec	místo stavby: k.ú. Ohrobec	vypracoval: Jan Král
výkres: půdorysy základů - nový stav	oddíl - číslo výkresu: D.1.1 - 04	datum: 13/03/2014
		měřítko: 1:100
Jan Král  , autorizovaný technik pro pozemní stavby, ČA:0009885, IČO:62987992, Ke hřišti 171, Radlík, Jílové u Prahy, 254 01, e-mail: projekt.kral@volny.cz, gsm:777 698 367, tel:241 400 484		