




ŘEZ A-A

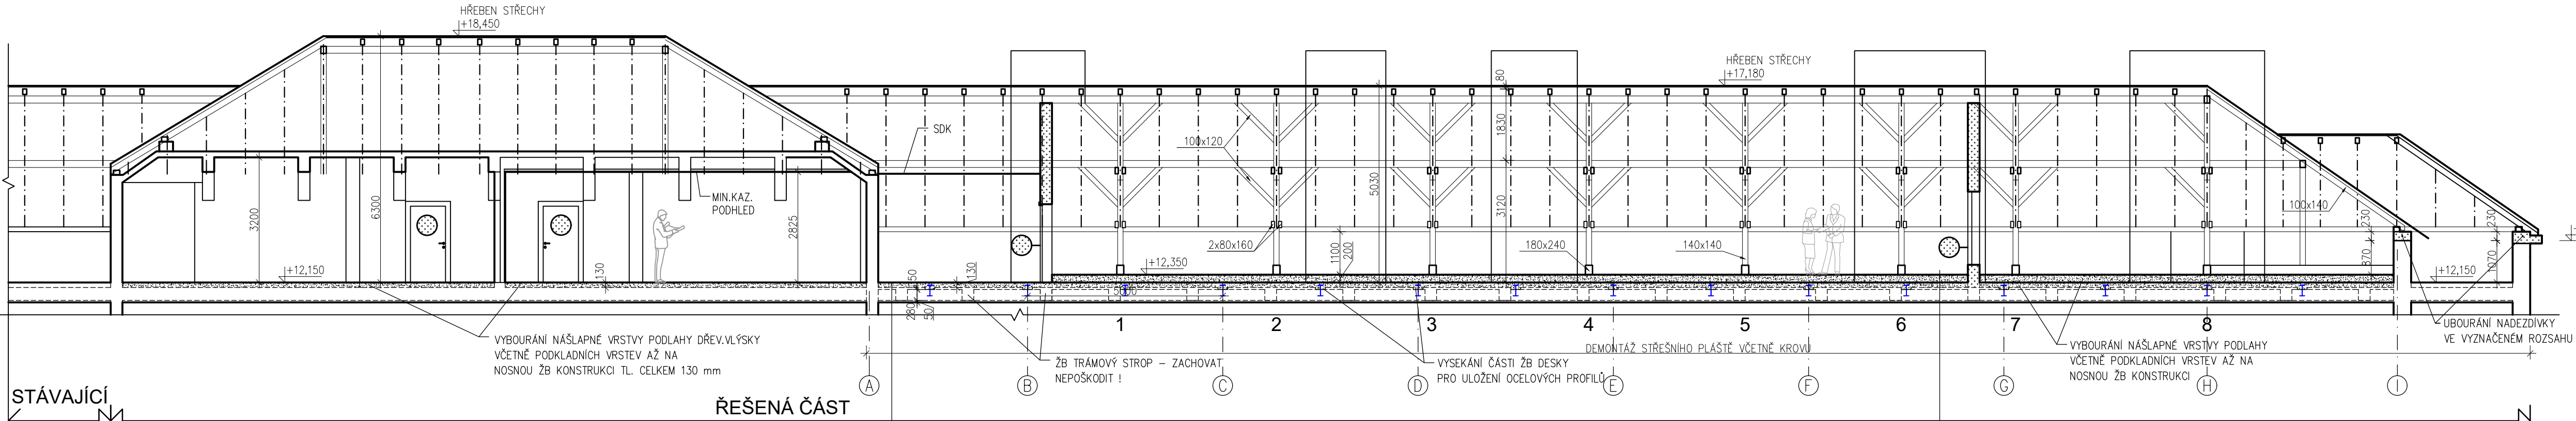

ŘEZ B-B

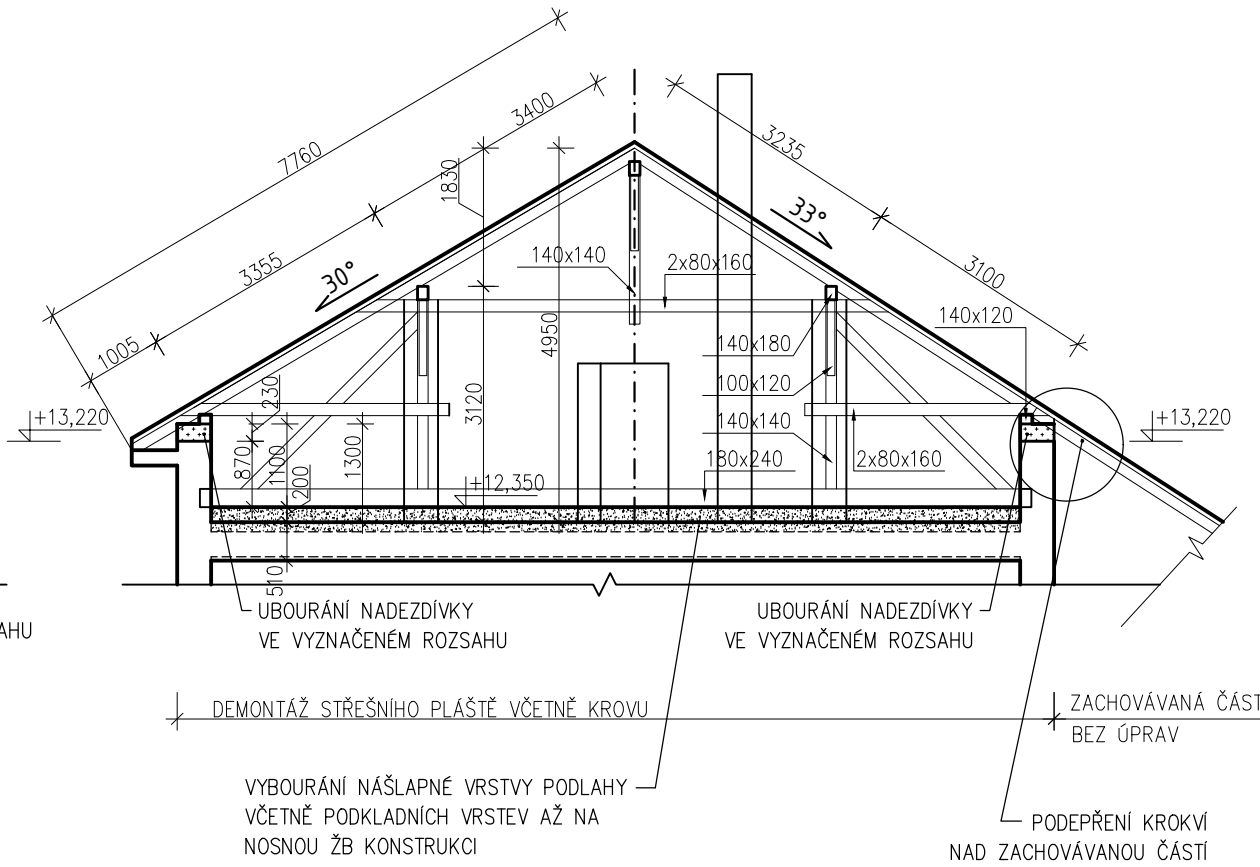

PŮDORYS PŮDY

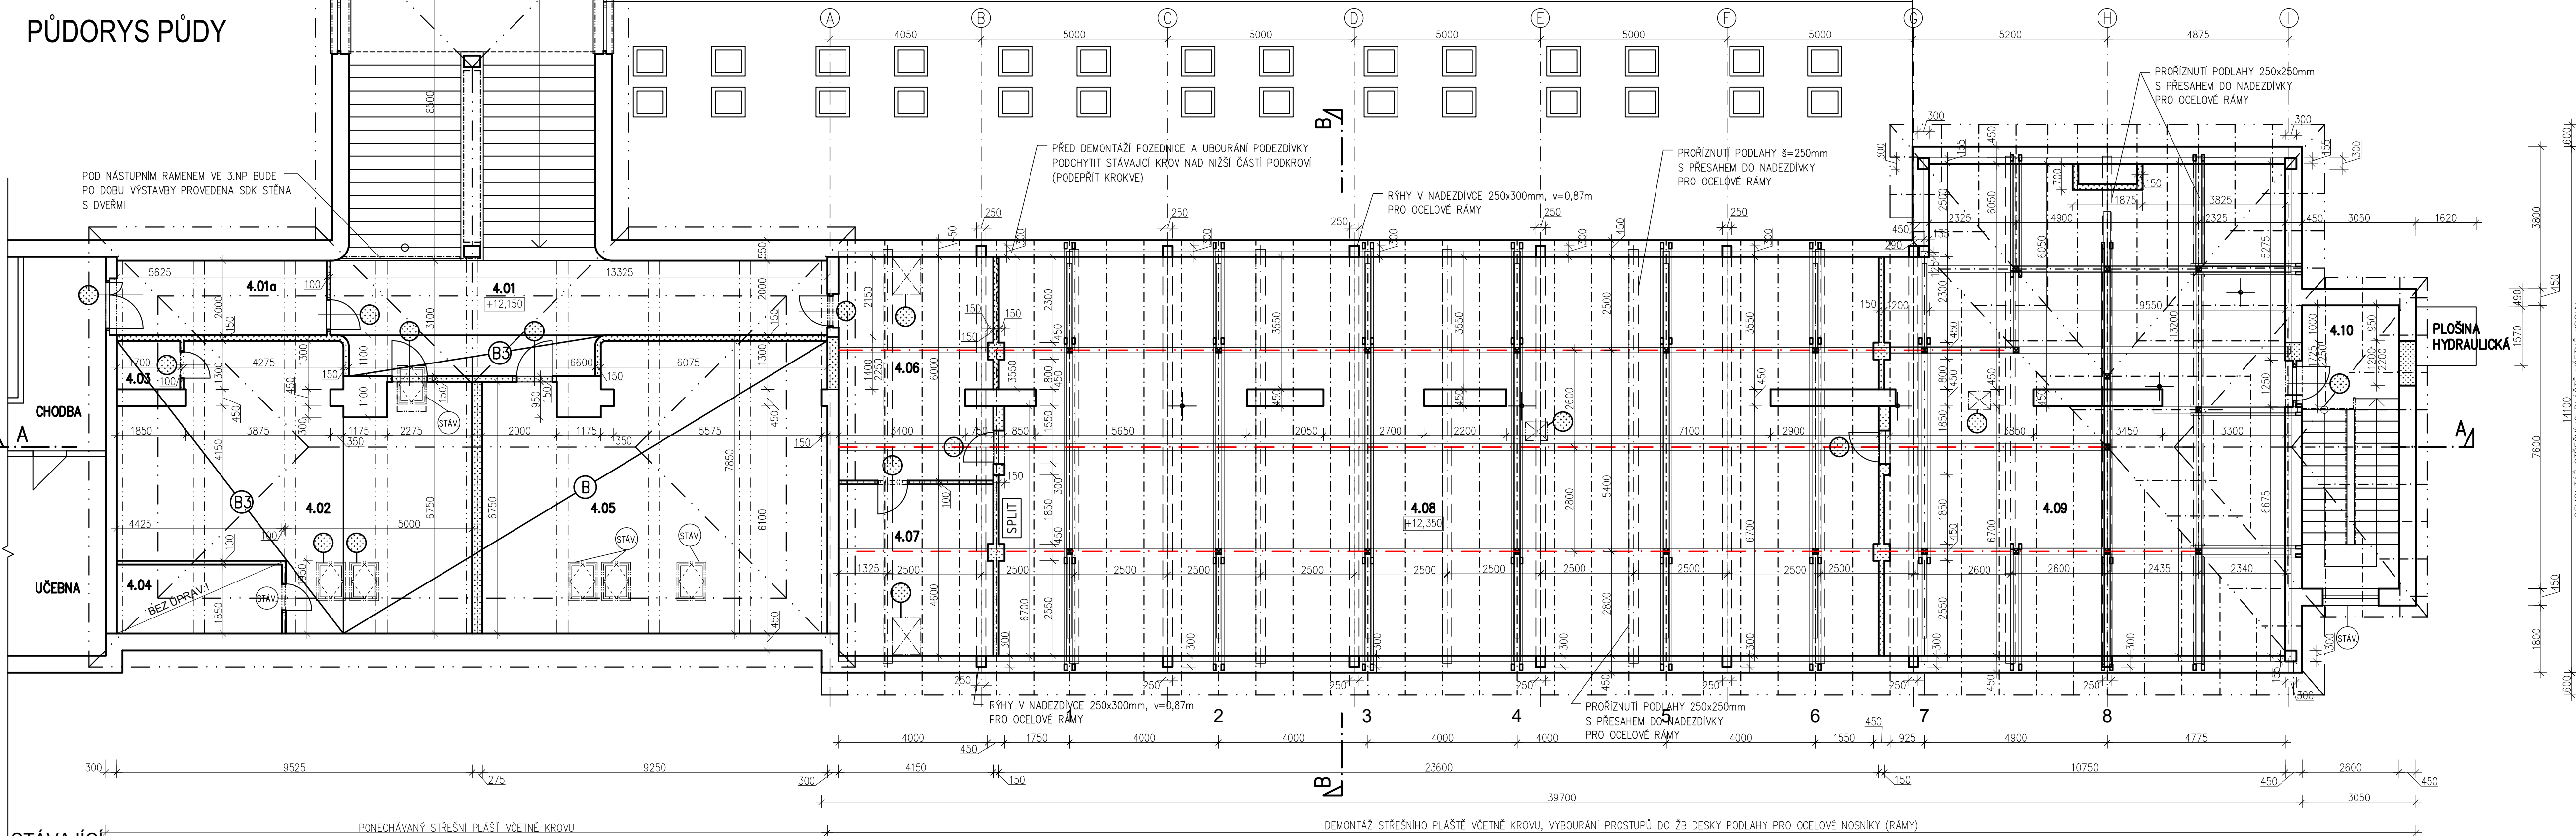

LEGENDA MATERIÁLŮ

- STÁVAJÍCÍ STAVEBNÍ KONSTRUKCE
- BOURANÉ ZDIVO
- BOURANÉ PODLAHY
- BOURANÁ PODLAHA SKLADBA VIZ. POPIS NÍŽE
- BOURANÉ VÝPLNĚ OTVORŮ – OKNA, DVEŘE
- STÁVAJÍCÍ VÝPLNĚ OTVORŮ – PONECHAT

ŘEŠENÁ ČÁST

POZNÁMKA:
ROZEBRÁNÍ STŘECHY A KROVU (SEVERNÍ KŘÍDLO) – NAD M.Č. 4.06, 4.07, 4.08, 4.09 A 4.10
ROZEBRÁNÍ STŘEŠNÍ PALÉNE KRYTINY (TÁSKY BOBROVKY), DEMONTÁŽ KROVU, DEMONTÁŽ STŘEŠNÍCH OKEN A VÝLEŽ.
SKLADBA KONSTRUKCE : PALÉNÁ KRYTINA, LATĚ, DÍŮŽNÍ FOLIE, KONSTRUKCE KROVU.
PŘED DEMONTÁŽÍ POZEDNICE NA SEVERNÍ STRANĚ, KDE NAVAZUJE SNÍŽENÁ ČÁST PODKROVÍ,
BUDE PONECHÁVANA STŘEŠNÍ KONSTRUKCE PODEPŘENA NAHRADNÍM DŘEVĚNÝM PROFILEM, PO PROVEDENÍ NOVÝCH OCELOVÝCH RAMŮ
BUDOU KROVKE OSAZENY NA NOVOU VAZNUJÍ KOTVENOU K TĚMTO RAMŮM – VIZ. NOVÝ STAV.
PO DOBU VÝSTAVBY PROVEDENA SDK STĚNA
S DVEŘMI
ZAKRÝVÁNY PLACHTAMI TAK, ABY NEDOŠLO K PROMAČENÍ STŘEŠNÍ KONSTRUKCE NAD 3.NP.

STŘECHA NAD M.Č. 4.02 – 4.05

JEDNA SE O STŘECHU NAD STŘEDNÍ ČÁSTÍ A HLAVNÍM SCHODIŠTĚM – STŘECHA BUDE ZACHOVÁNA STÁVAJÍCÍ.
V MÍSTNOSTI Č. 4.02 BUDOU DEMONTOVÁNA STŘEŠNÍ OKNA. OKNA VE 4.05 BUDOU PONECHÁNA STÁVAJÍCÍ BEZE ZMĚN.
PRO NOVÉ OSAZOVÁNÍ OKNA BUDE ROZEBRÁNA ČÁST KRYTINY A UPRAVEN KROV TAK, ABY BYLO MOŽNO
OSADIT OKNA NOVÁ. KRYTINA BUDE ZPĚTNĚ DOPLNĚNA.

HROMOSVOD

STÁVAJÍCÍ HROMOSVOD NA UPRAVOVANÉ ČÁSTI STŘECHY BUDE DEMONTOVÁN, ULOŽEN NA STAVBĚ A ZPĚTNĚ OSAZEN.
SVISLÉ ČÁSTI HROMOSVODU NA FASÁDĚ ZŮSTANOU ZACHOVÁNY BEZE ZMĚN.

VNITŘNÍ OMÍTKY M.Č. 4.01 – 4.05, 4.10

STÁVAJÍCÍ VNITŘNÍ OMÍTKY STĚN A STŘEPŮ BUDOU ZACHOVÁNY, ZE STĚN A STŘEPŮ BUDE ODSTRANĚNA MALBA.

VNITŘNÍ OMÍTKY M.Č. 4.08, 4.09

STÁVAJÍCÍ VNITŘNÍ OMÍTKY BUDOU ODSEKÁNY AŽ NA OHNĚLNÉ ZDIVO.
JEDNA SE O OMÍTKY NA STÁVAJÍCÍCH KOMINOVÝCH TĚLESCÍCH, OBVODOVÉM ZDIVU (NADEZDÍVKY),
ZACHOVÁVANÝCH ZDĚNÝCH PRŮCHÁCH.

PODHLÉDY

M.Č. 4.05 – DEMONTÁŽ MINERÁLNÍHO KAZETOVÉHO PODHLÉDU.
M.Č. 4.06 A 4.07 – DEMONTÁŽ SDK PODHLÉDU.

VÝPLNĚ OTVORŮ

DEMONTÁŽ OZNAČENÝCH STŘEŠNÍCH OKEN A VÝLEŽ.
VYBOURÁNÍ OZNAČENÝCH DVEŘÍ VČETNĚ ZARUBNÍ.

OPATŘENÍ PROTI PRACHU

POD NÁSTUPNÍM RAMENEM HLAVNÍHO SCHODIŠTĚ VE STŘEDNÍ ČÁSTI OBJEKTU V CHODBĚ 3.NP BUDE PROVEDENA
SDK PŘEDSTĚNA S DVEŘMI (NA CELOU VÝŠKU CHODBY).

PODLAHY BOURÁNÍ – M.Č. 4.02, 4.05 (VYZNAČENÁ ČÁST)

VYBOURÁNÍ NAŠLAPNÉ VRSTVY PODLAHY DŘEV.VLŠKY. PODKLADNÍ DŘEVĚNÝ ROŠT V ZÁSPYU ZACHOVAT
TL. BOURANÝCH VRSTEV cca 30 mm.

PODLAHY BOURÁNÍ – M.Č. 4.06, 4.07

VYBOURÁNÍ NAŠLAPNÉ VRSTVY PODLAHY-PVC VČETNĚ PODKLADNÍ VRSTVY-PŮDOVKY AŽ NA NOSNOU KONSTRUKCI.
TL. BOURANÝCH VRSTEV cca 130 mm.

STÁVAJÍCÍ SKLADBA: PŮDOVKY DO BETONOVÉ MAZANINY 130 mm – VYBOURAT
ŽB STŘEPNÍ DESKA cca 50 mm
ŽB TRÁMY (OSOVÉ cca 1,5–2 m) cca 280 mm
JADROVÁ OMÍTKA NA PRKENNÉM PODBITÍ cca 50 mm

PODLAHY BOURÁNÍ – M.Č. 4.08, 4.09

VYBOURÁNÍ NAŠLAPNÉ VRSTVY PODLAHY-OSB VČETNĚ PODKLADNÍ VRSTVY-MINERÁLNÍ IZOLACE, PŮDOVKY AŽ NA NOSNOU KONSTRUKCI.
TL. BOURANÝCH VRSTEV cca 335 mm.

STÁVAJÍCÍ SKLADBA: OSB DESKY 25 mm – VYBOURAT
MINERÁLNÍ IZOLACE 180 mm – VYBOURAT
PŮDOVKY DO BETONOVÉ MAZANINY 130 mm – VYBOURAT
ŽB STŘEPNÍ DESKA cca 50 mm
ŽB TRÁMY (OSOVÉ cca 1,5–2 m) cca 280 mm
JADROVÁ OMÍTKA NA PRKENNÉM PODBITÍ cca 50 mm

PODLAHY BOURÁNÍ – B1, B2

V MÍSTĚ BOURANÝCH PODLAH OZNAČENÝCH B1, B2 BUDE ŽB STŘEPNÍ DESKA PRŮČNĚ PRŮŘÍZNUTA A BUDOU ZDE
VYBOURÁNY PÁSY ŽB DESKY O ŠÍŘCE cca 250 mm PRO VLOŽENÍ OCELOVÝCH NOSNÍKŮ – VIZ ČÁST STATIKY.

PODLAHY BOURÁNÍ – M.Č. 4.01

VYBOURÁNÍ ČÁSTI NAŠLAPNÉ VRSTVY PODLAHY (TERACO/DR.VLŠKY/PVC) VČETNĚ PODKLADNÍCH VRSTEV AŽ NA NOSNOU KONSTRUKCI.
TL. BOURANÝCH VRSTEV cca 130 mm – BOURANÁ ČÁST OZNAČENA VE VÝKRESE.

PODLAHY BOURÁNÍ – M.Č. 4.10

VYBOURÁNÍ NAŠLAPNÉ VRSTVY PODLAHY KERAMICKÁ DLAŽBA. PODKLADNÍ BET. MAZANINU ZACHOVAT.
TL. BOURANÝCH VRSTEV cca 20 mm.


DEMONTÁŽ PLOŠINY

DEMONTÁŽ STÁVAJÍCÍ HYDRAULICKÉ PLOŠINY NA SEVERNÍ STRANĚ OBJEKTU U RIZALITU SCHODIŠTĚ –
PLAŠT PLOŠINY 1620x1570 mm, VÝŠKA 13,04m, ZÁKLAD JE DO HLUBOKY 0,9m.
JEDNA SE O OCELOVOU KONSTRUKCI SE SKLENĚNÝM PLÁŠTĚM SE STROJOVNOU UMÍSTĚNOU POD SCHODY V NEJNÍŽŠÍ STANICI (1.PP).
PLOŠINA BUDE DEMONTOVÁNA VČETNĚ STROJOVNÝCH ZÁKLADY BUDOU VYBOURÁNY. STÁVAJÍCÍ PROSTUPY V JEDNOTLIVÝCH
PODLAŽÍCH UMOŽŇUJÍCÍ NÁSTUP NA PLOŠINU BUDOU ČÁSTEČNĚ ZATČENY (V ŠÍŘI 0,8m A VÝŠCE 2,2m).
BUDOU VYBOURÁNY NOVÉ OTVORY (PRO PŘÍSTUP DO VÝTAHU) DLE VYKRESLOVÉ DOKUMENTACE (VÝKRESY VÝTAHU ŘEZ, PŮDORYSY) O
ROZMĚRECH 1200x2200 mm, PŘED BOURÁNÍM NOVÝCH OTVORŮ BUDOU NAD TYTO OSAZENY OCELOVÉ PŘEKLADY 1160.

TABULKA MÍSTNOSTÍ

OZN.	POPIS MÍSTNOSTI	m2	PODLAHY	BOURÁNÍ	OMÍTKY	BOURÁNÍ	PODHLÉD/STROP	BOURÁNÍ
4.01	GALERIE	33,95	TERACO	B3	ŠTUKOVÁ	–	ŠTUKOVÁ OMÍTKA	–
4.01a	CHODBA	11,56	TERACO	–	ŠTUKOVÁ	–	ŠTUKOVÁ OMÍTKA	–
4.02	POČTAČOVÁ UČEBNA	57,70	VLŠSKY	B / B3	ŠTUKOVÁ	–	ŠTUKOVÁ OMÍTKA	–
4.03	SERVEROVNA	2,21	VLŠSKY	–	ŠTUKOVÁ	–	ŠTUKOVÁ OMÍTKA	–
4.04	SKLAD	8,19	VLŠSKY	–	ŠTUKOVÁ	–	ŠTUKOVÁ OMÍTKA	–
4.05	KONCERTNÍ SÁL	67,78	VLŠSKY	B	ŠTUKOVÁ	–	MINERÁLNÍ KAZETOVÝ	DEMONTÁŽ
4.06	CHODBA	24,63	PVC	B1	ŠTUKOVÁ	–	SDK PODHLÉD	DEMONTÁŽ
4.07	KANCELÁŘ	19,02	PVC	B1	ŠTUKOVÁ	–	SDK PODHLÉD	DEMONTÁŽ
4.08	PŮDA 1	248,44	BET.MAZ.	B2	VÁP.CEM.	ODSEKAT	–	–
4.09	PŮDA 2	137,17	BET.MAZ.	B2	VÁP.CEM.	ODSEKAT	–	–
4.10	SCHODIŠTĚ	20,59	KER. DLAŽBA	B5	ŠTUKOVÁ	–	–	–

SCHEMA OBJEKTU ŠKOLY

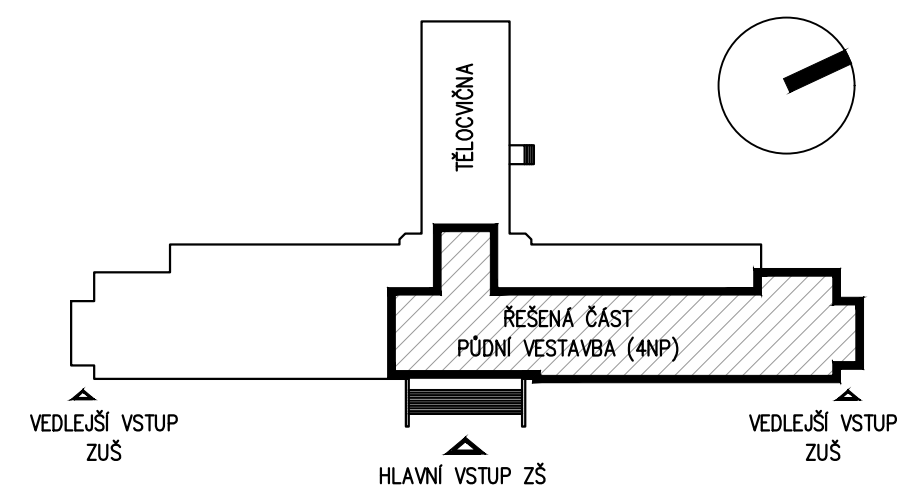

REVIZE a - 06/2025

ATELIER RENO spol. s r.o. 120 00 PRAHA 2 VÁCLAVSKÁ 10	HIP: ING. J. MALINA	ZODPOV. PROJEKTANT: ING. J. MALINA	VYPRACOVAL: ING. ARCH. J. MALINA D. LANGROVÁ	SPEC.: STAVEBNÍ
INVESTOR: MĚSTO PODEBRADY, Jirho náměstí 20/1, 290 31 Poděbrady MÍSTO ST.: ZŠ T.G.M. PODEBRADY, Školní 556, 290 01 Poděbrady	AKCE: PŮDNÍ VESTAVBA ZŠ A ZUŠ T.G.M. PODEBRADY	DATUM: 08/2017		
		FORMÁT: B A4		
projektová a inženýrská společnost www.atelierreno.cz TEL.: 224916527 FAX/ZÁZN.: 224921737 IČ: 45796572	OBJEKT: ZŠ A ZUŠ T.G.M. PODEBRADY ŠKOLNÍ 556, 290 01 PODEBRADY	MĚŘÍTKO: 1:100		
	VÝKRES: PŮDORYS A ŘEZ 4NP BOURANÉ KONSTRUKCE	Č.VÝKR.: D.1.1.01		
Dokumentace je chráněna autorským právem a nesmí se rozmnožovat a poskytovat třetím osobám bez souhlasu autorů nebo investora				