




ZÁKLADY

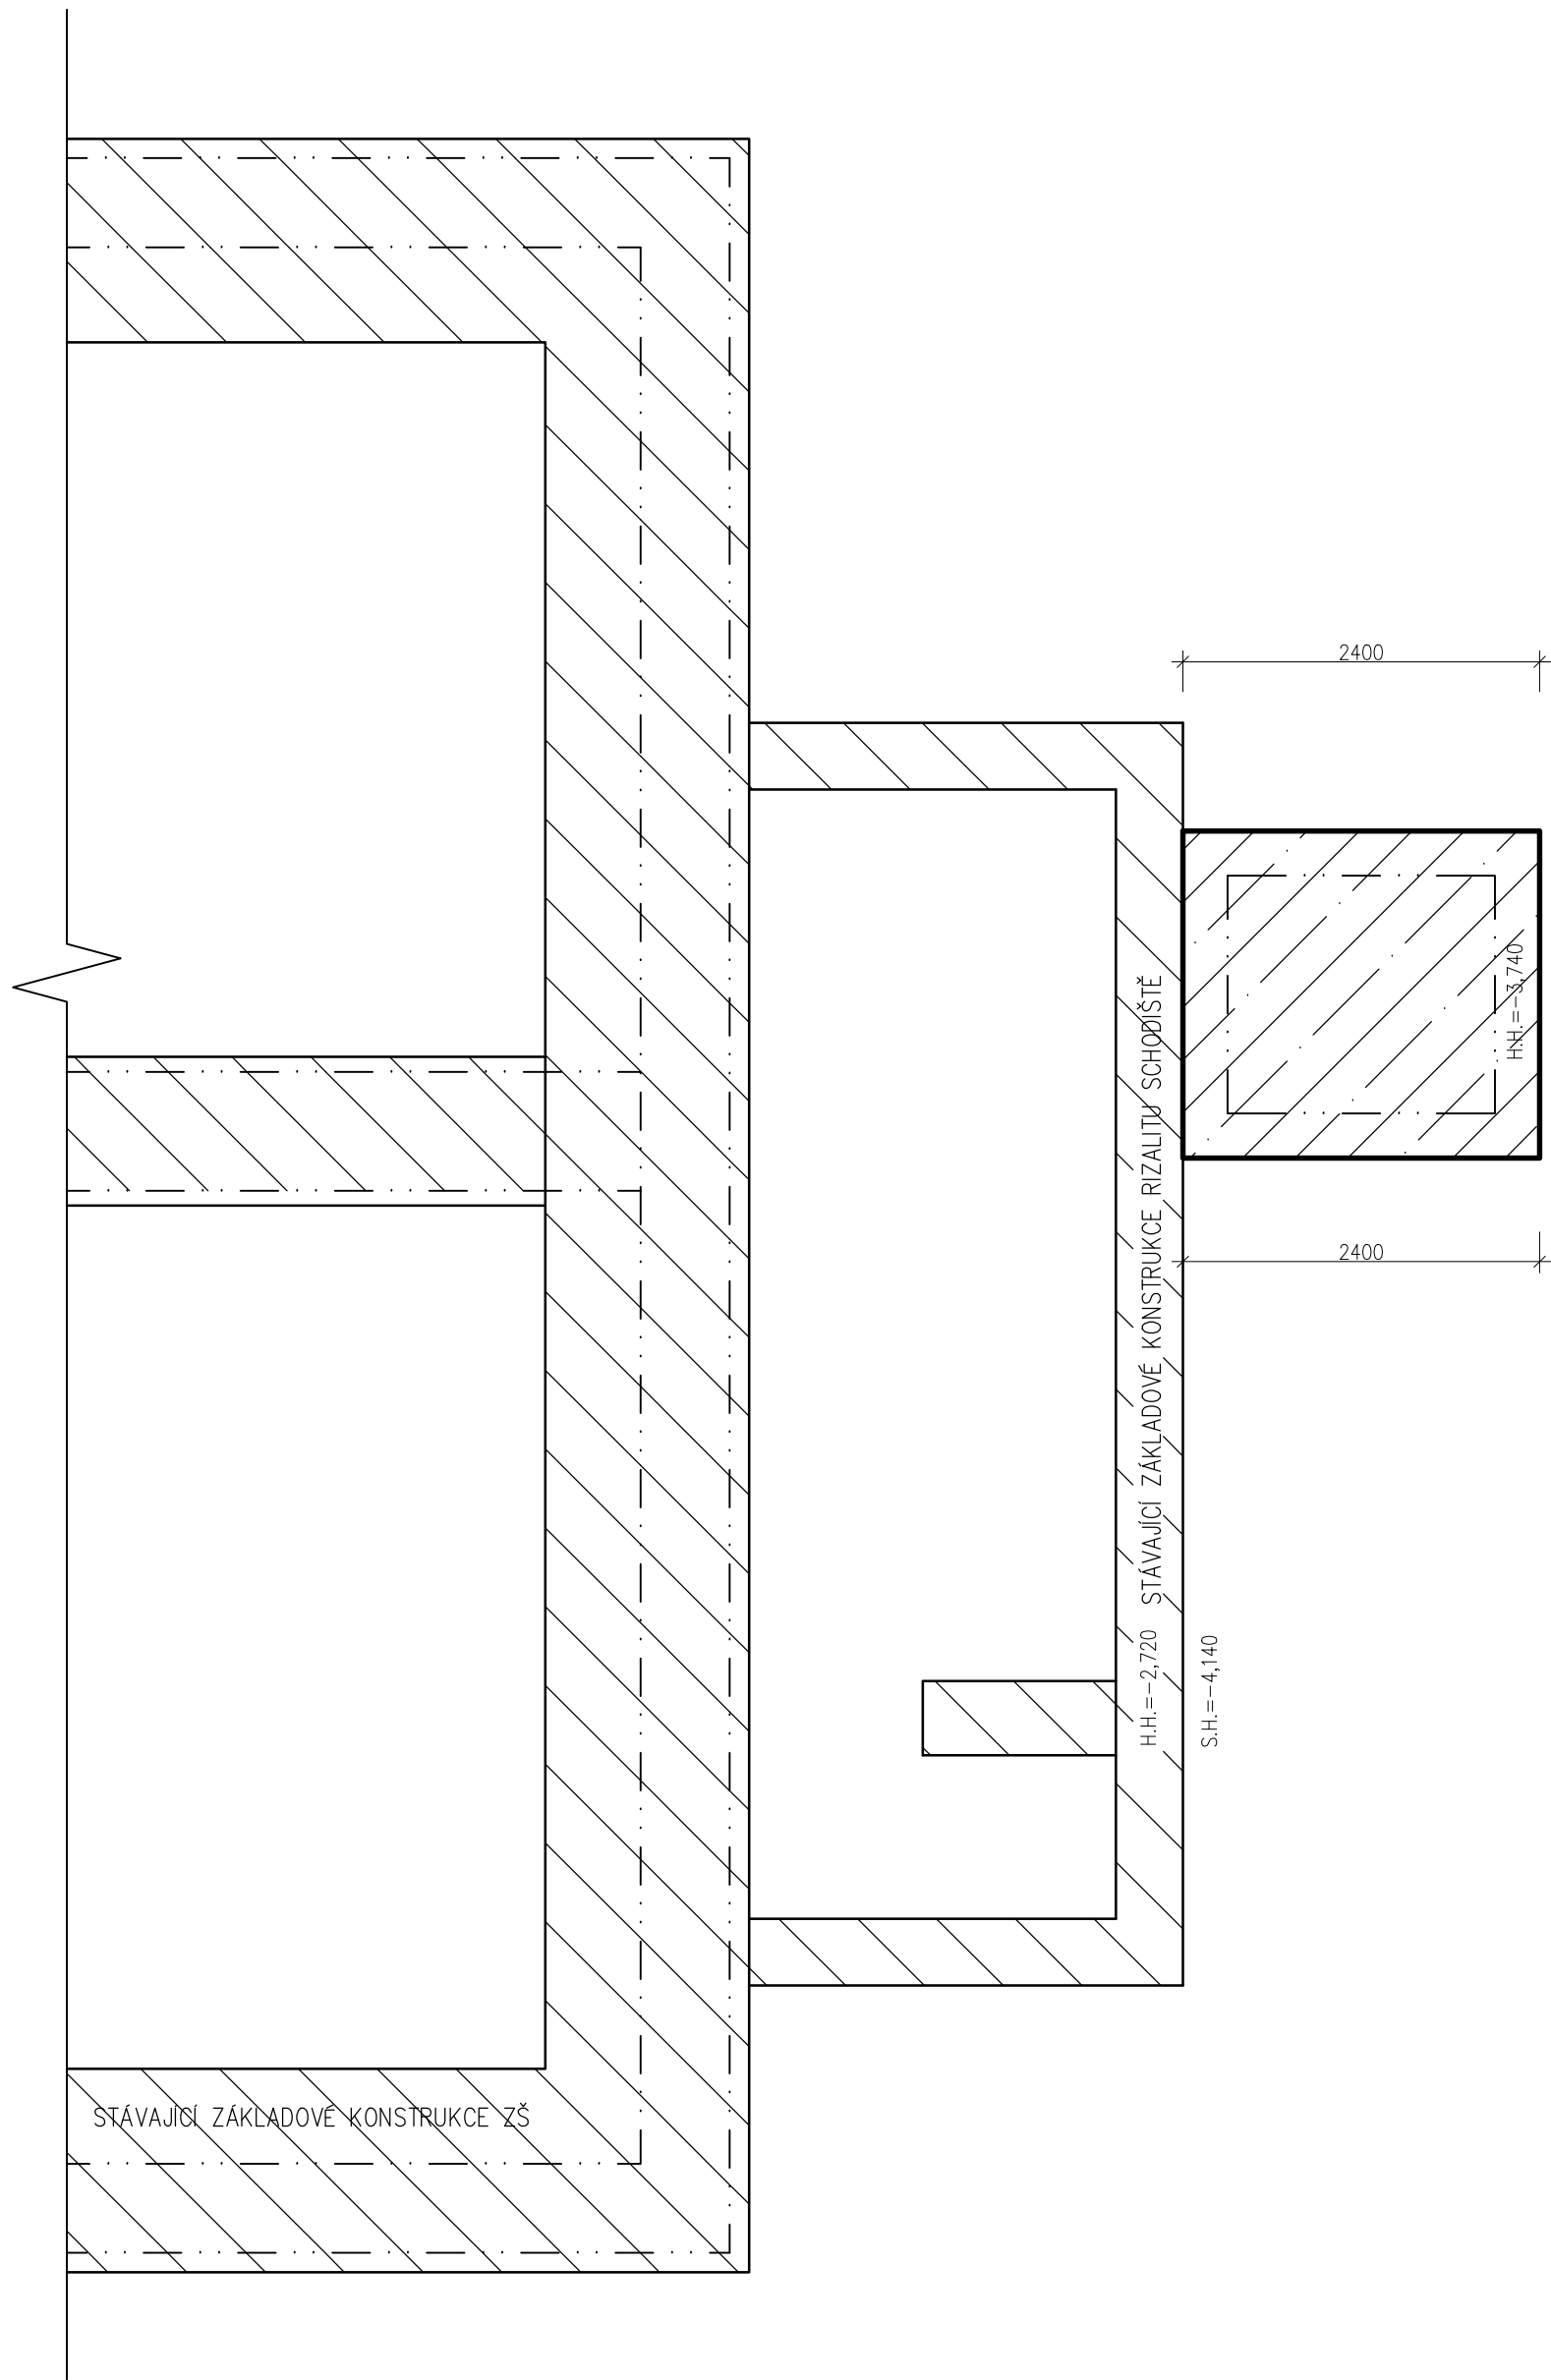

PŮDORYS 1.PP

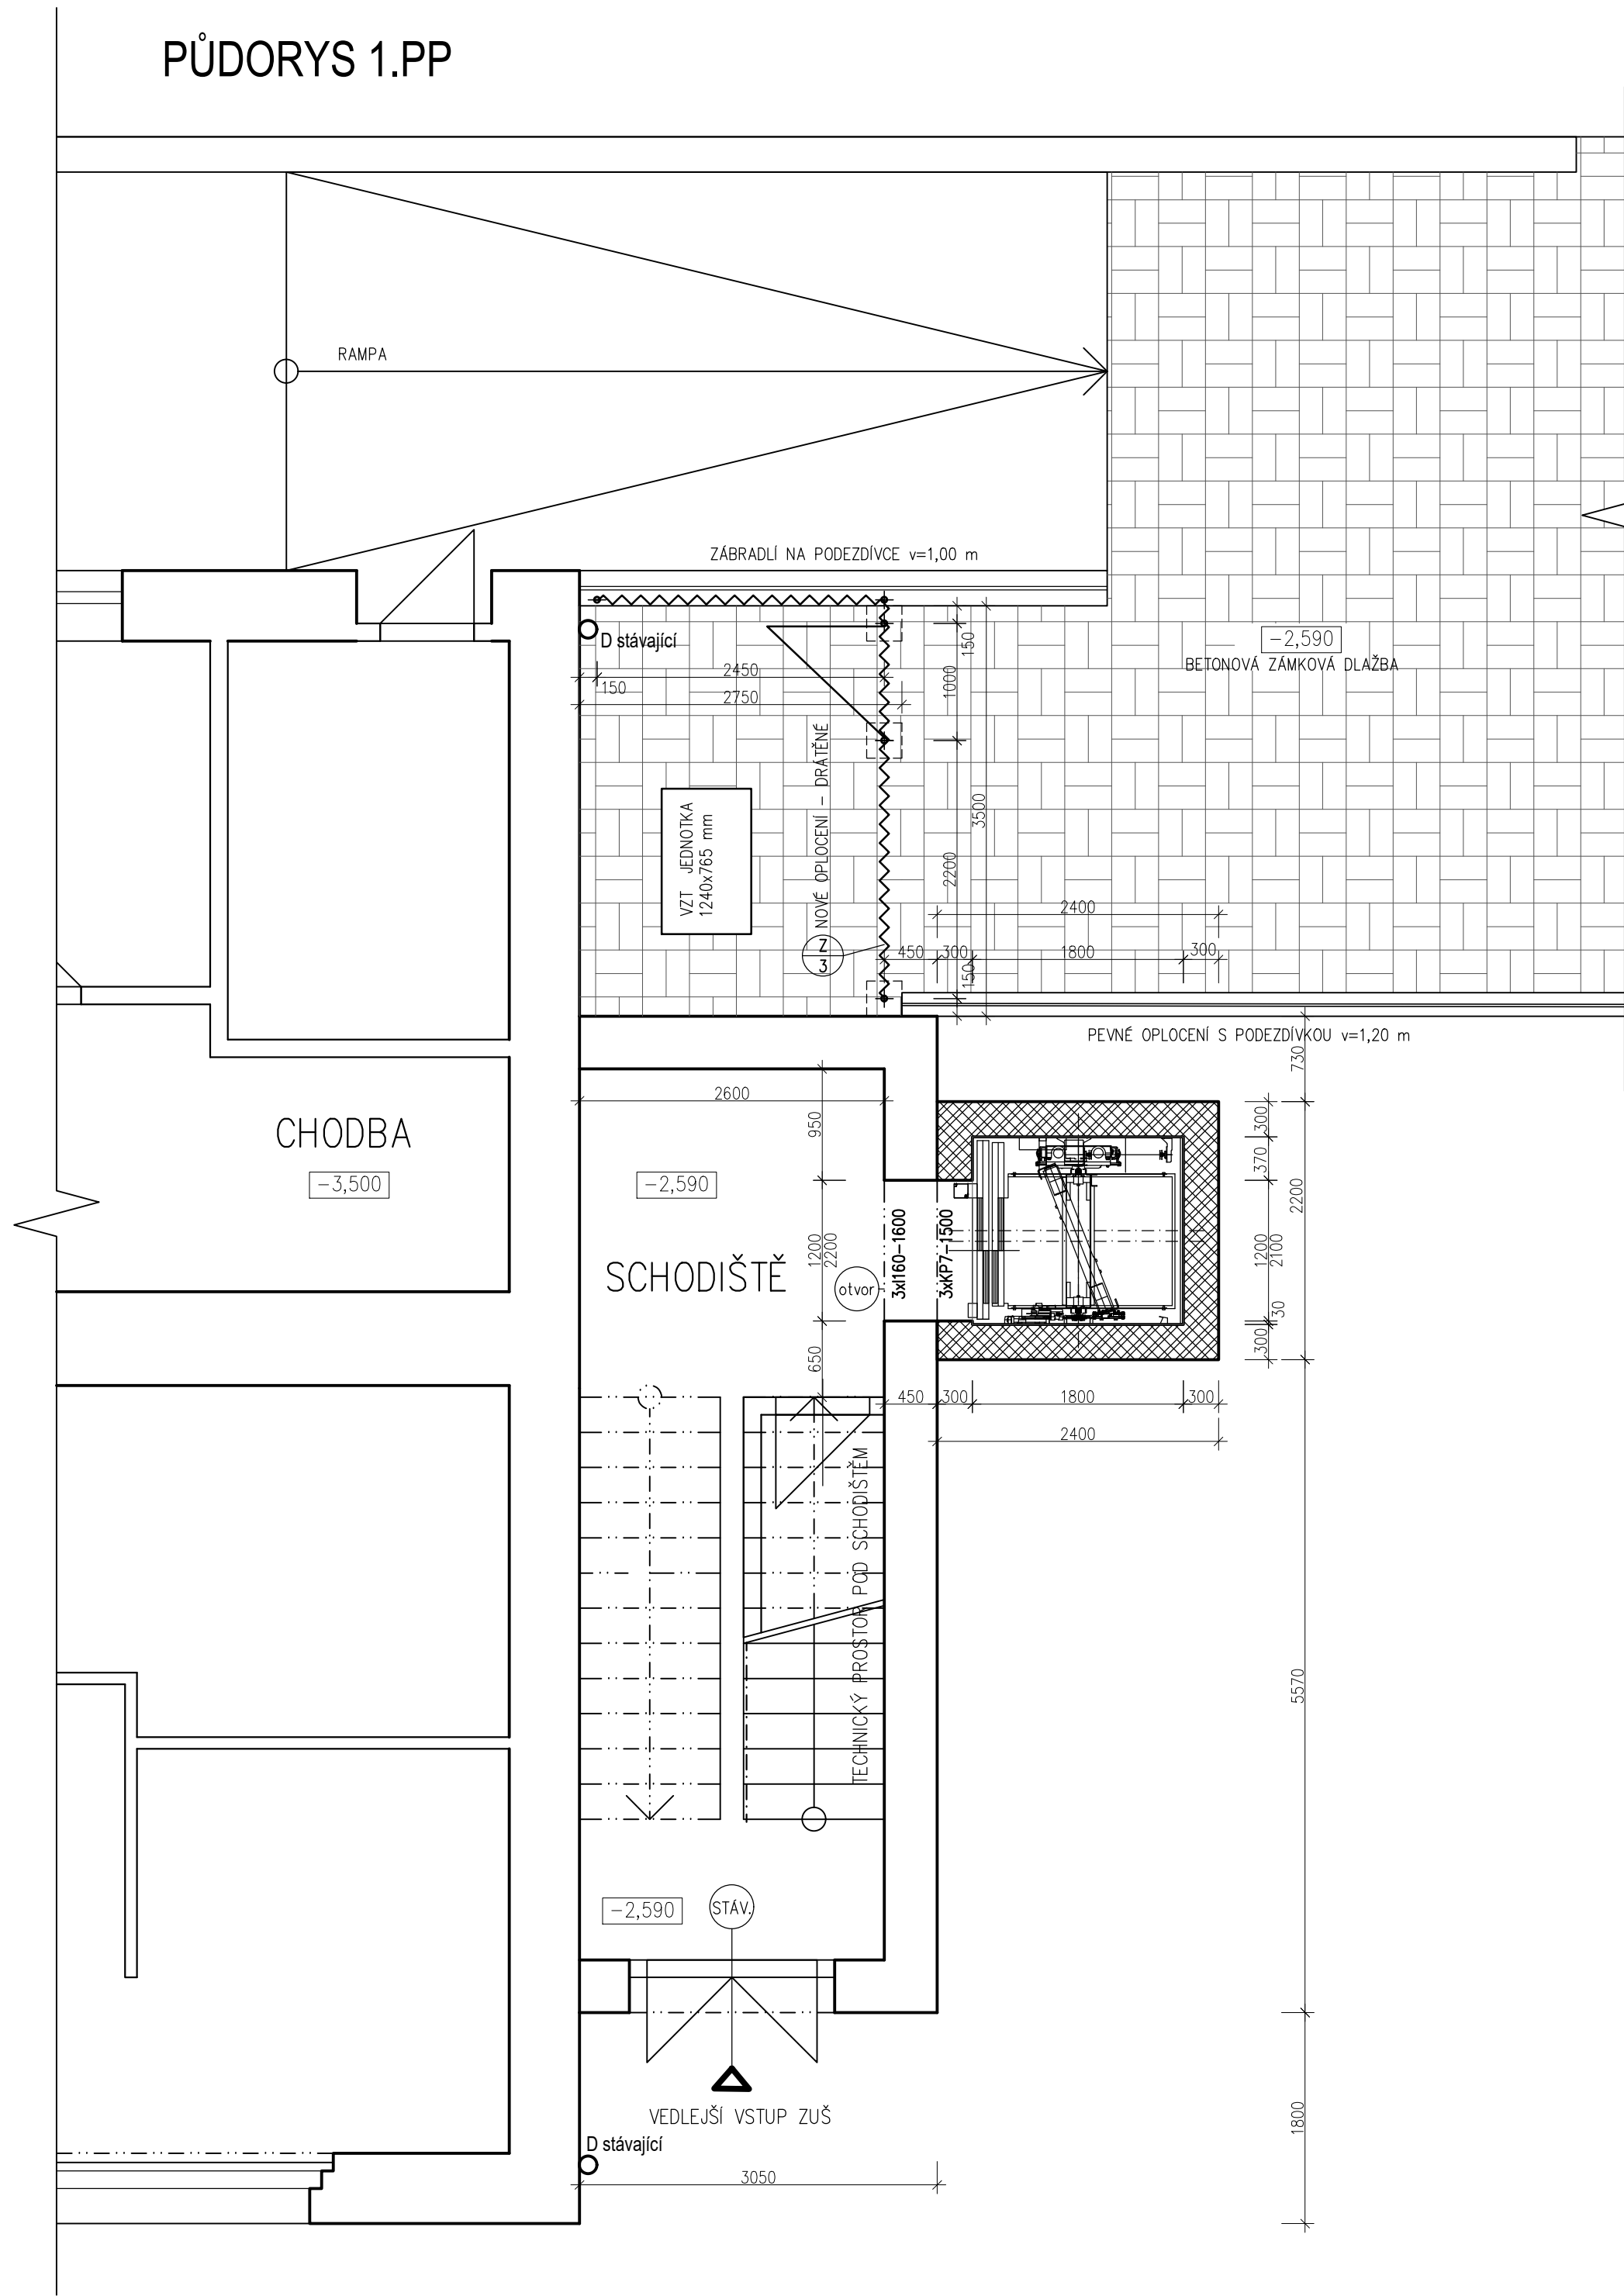

PŮDORYS TYPICKÉHO PODLAŽÍ
1.NP, 2.NP, 3.NP

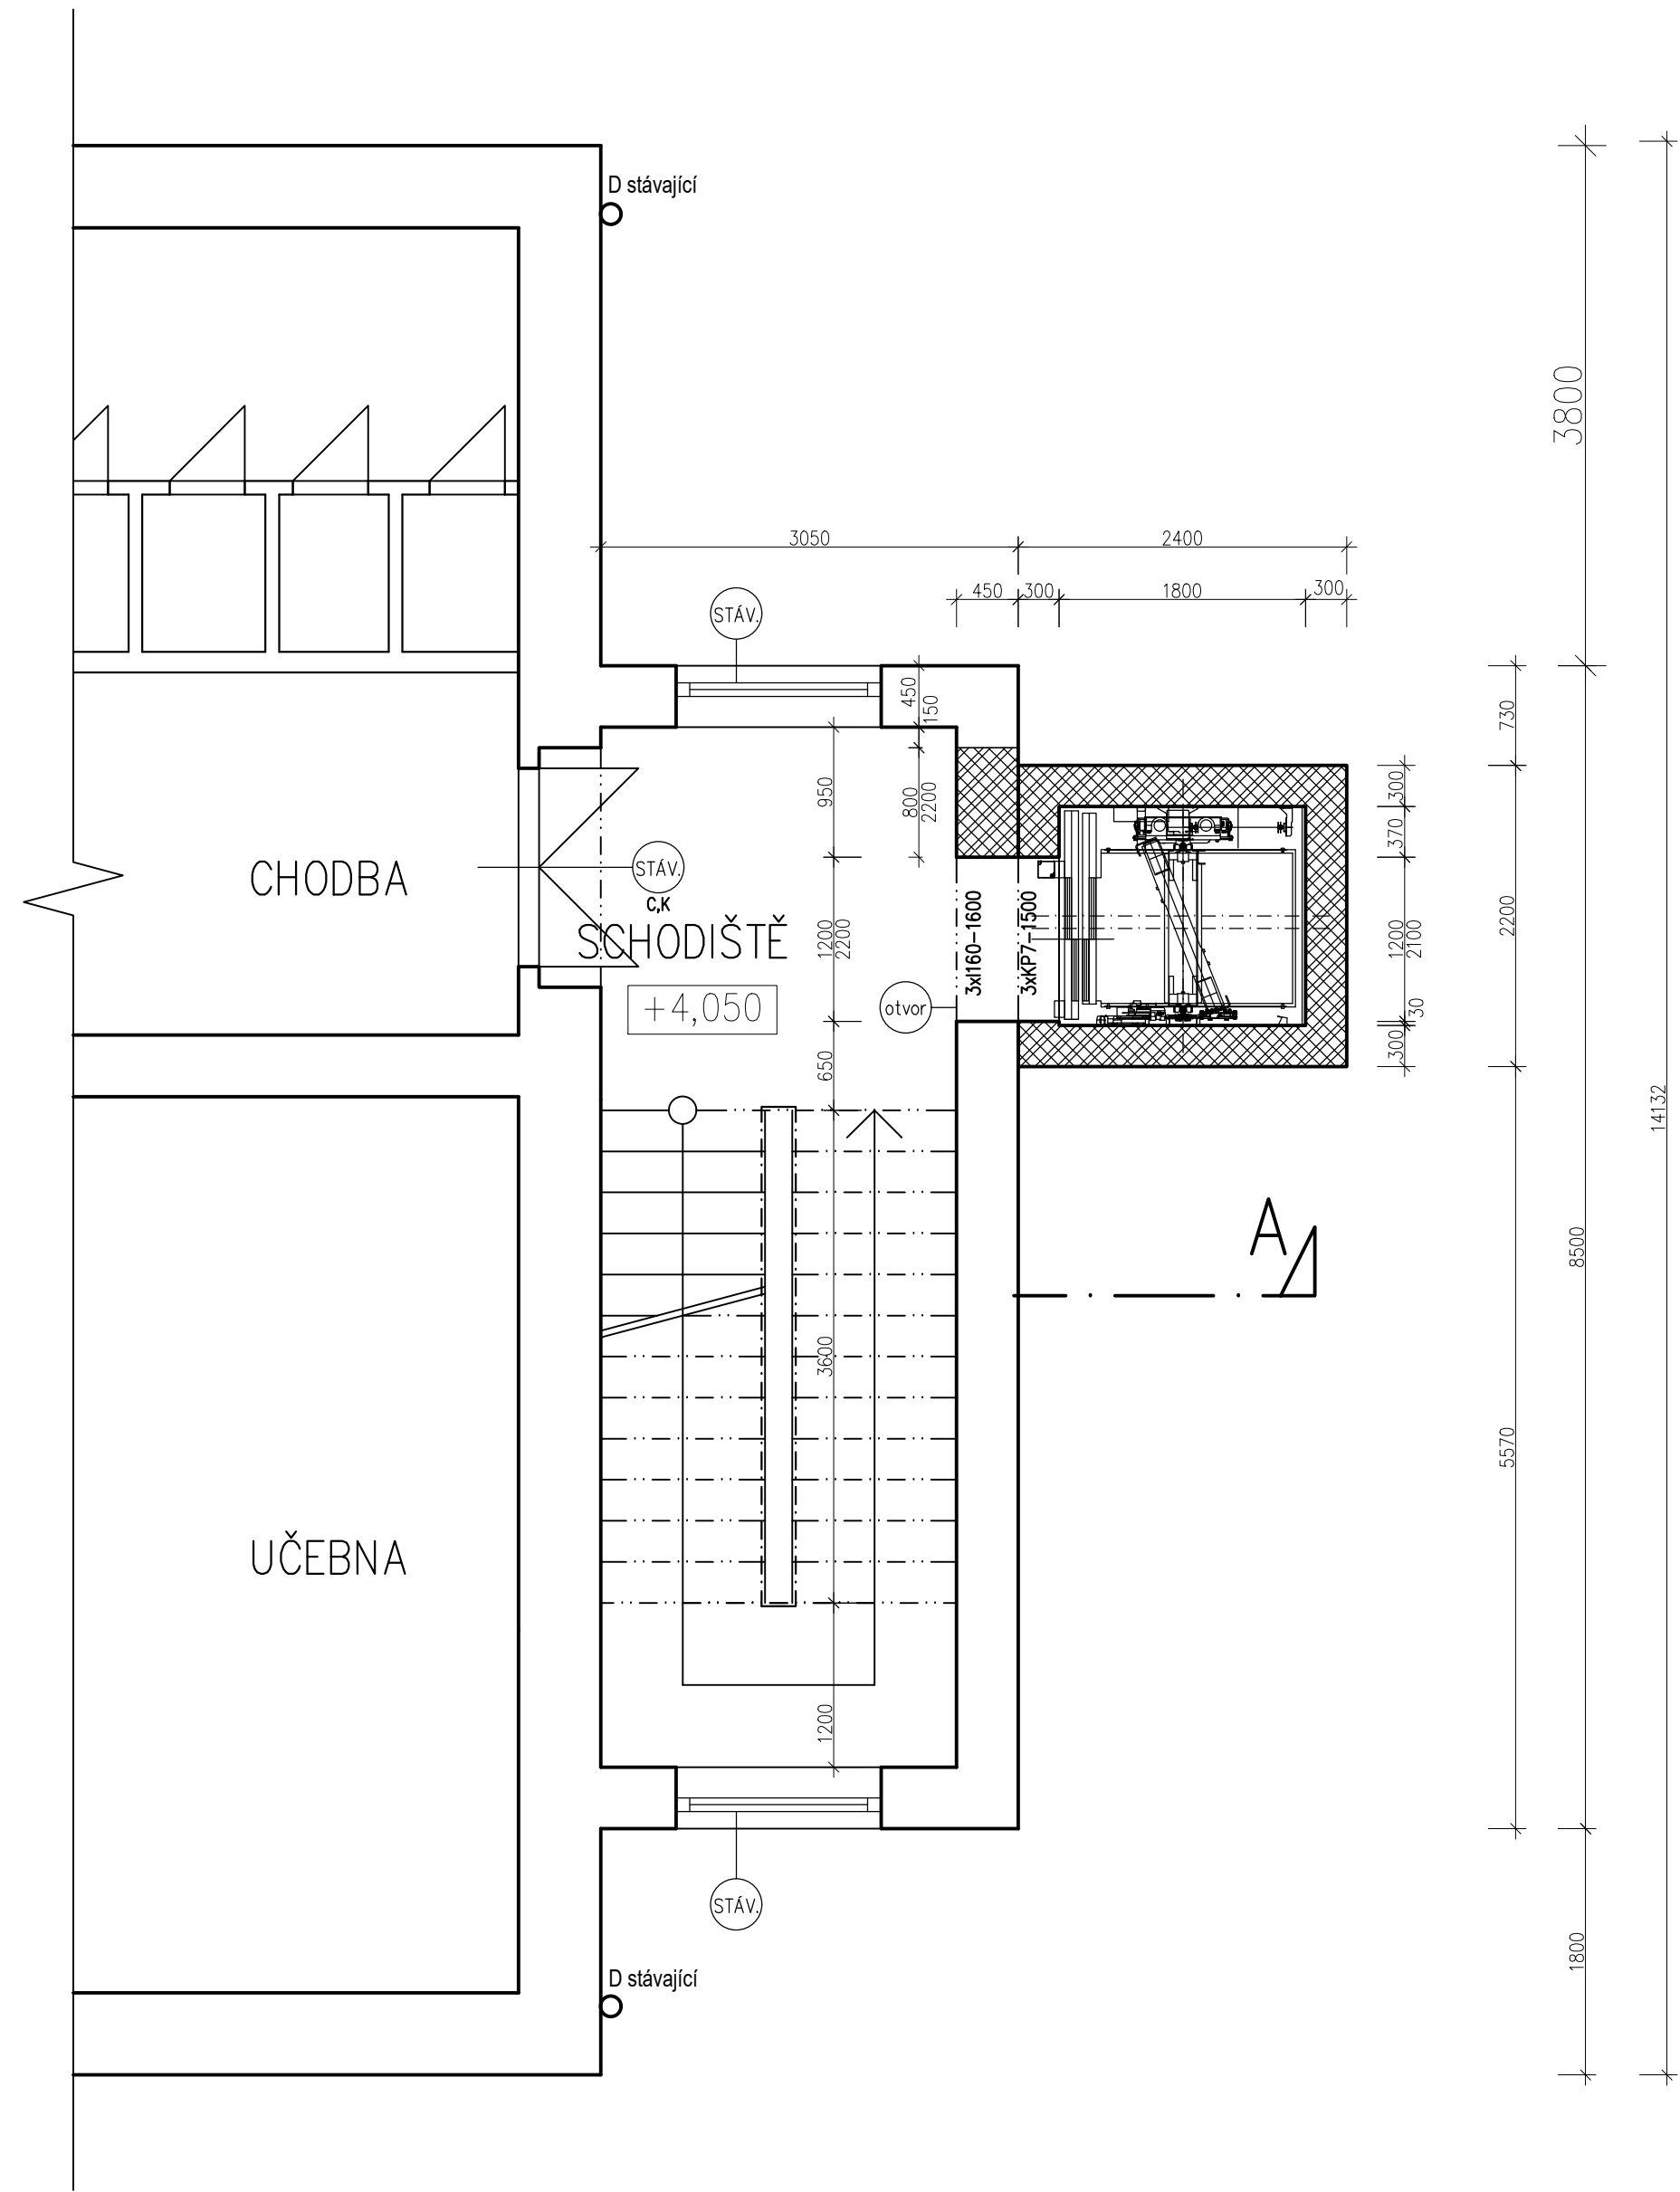

POZNÁMKY

POPIS KONSTRUKCE VÝTAHOVÉ ŠACHTY VIZ. VÝKRES – ŘEZ 1-1' KONSTRUKCE VÝTAHU.

PŮDORYS 1.PP

V 1.PP BUDE NEJNIŽŠÍ NÁSTUPNÍ STANICE NOVÉHO VÝTAHU.
V OBVODOVÉ STĚNĚ SCHODIŠTĚ BUDE VYBOURÁN PROSTUP PRO PŘÍSTUP DO VÝTAHU.

PŮDORYS 1.NP, 2.NP, 3.NP

V 1.NP, 2.NP, 3.NP BUDOU VYBOURÁNY STÁVAJÍCÍ DVEŘE OSTICI NA PŮVODNÍ DEMONTOVANOU PLOŠINU.
OTVORY BUDOU ZADŽEVY.
V OBVODOVÉ STĚNĚ SCHODIŠTĚ BUDOU VYBOURÁNY PROSTUPY PRO PŘÍSTUP DO VÝTAHU.
CK – STÁVAJÍCÍ DVEŘE ZE SCHODIŠTĚ DO JEDNOTLIVÝCH PODLAŽÍ BUDOU OPATŘENY
SAMOZAVÍRAČEM A KOORDINÁTOREM SPRÁVNÉHO UZAVŘENÍ (VIZ. POŽÁRNÍ ZPRÁVA)

PŮDORYS 4.NP

JE SOUČÁSTÍ VÝKRESU ŘEŠENÉ ČÁSTI 4.NP (VÝKRES Č. D.1.1.02)

ZÁKLADY

ZALOŽENÍ VÝTAHOVÉ ŠACHTY JE NA ŽB ZÁKLADOVÉ DESCE TL.400mm. ZÁKLADACÍ SPÁRA JE NAVRŽENA 1550mm (-4,140)
POD TERÉNEM. ZDIVO POD TERÉNEM JE NAVRŽENO Z VÁPENOPISKOVÝCH CHEL KLASICKÉHO FORMÁTU NA MALTU M10.
HYDROIZOLACE BUDE PROVEDENA Z PVC FÓLIOVÉ IZOLACE. PŘED ZASYPÁNÍM BUDE IZOLACE OCHRÁNĚNA GEOTEXTILÍ A NOPOVOU FÓLÍI.


LEGENDA MATERIÁLŮ

- STÁVAJÍCÍ STAVEBNÍ KONSTRUKCE
CHELNÉ ZDIVO ZDĚNÉ NA KLASICKOU MALTU
- ZDIVO Z DUTINOVÝCH KERAMICKÝCH BLOKŮ TL.300mm (P15, M10), R=48dB
BROUŠENÝ CHELNÝ BLOK NA MALTU PRO TENKÉ SPÁRY
- STÁVAJÍCÍ ZÁKLADOVÉ KONSTRUKCE
- BETONOVÁ DESKA POD VÝTAHOVOU ŠACHTOU
PROSTÝ BETON C25/30 XC2, VÝZTUŽ DLE STATICKÉ ČÁSTI

LEGENDA

- OTVOR VYBOURÁNÍ NOVÝCH OTVORŮ PRO PŘÍSTUP DO VÝTAHU, ZAJIŠTĚNÍ OCELOVÝMI PROFILY I160
- STÁV. STÁVAJÍCÍ VÝPLNĚ OTVORŮ – PONECHAT
- OPLOČENÍ – PLETIVO v=1,8m (PODROBNOSTI VIZ. SAMOSTATNÝ VÝKRES)

SCHEMA OBJEKTU ŠKOLY

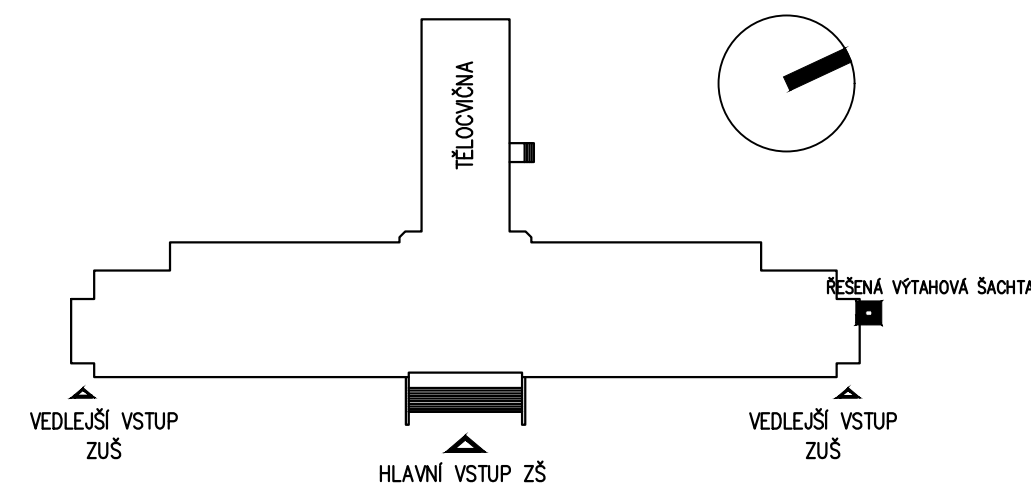

REVIZE a - 06/2025

ATELIER RENO spol. s r.o. 120 00 PRAHA 2 VÁCLAVSKÁ 10	HIP:	ZODPOV. PROJEKTANT:	VYPRACOVAL:	SPEC.:	STAVEBNÍ
	ING. J. MALINA	ING. J. MALINA	ING. ARCH. J. MALINA	STUPEŇ:	DPS
	INVESTOR:	MĚSTO PODĚBRADY, Jirho náměstí 20/1, 290 31 Poděbrady		Č.ZAK.: 17-4-007	
	MÍSTO ST.:	ZŠ T.G.M. PODĚBRADY, Školní 556, 290 01 Poděbrady		DATUM: 08/2017	
projeková a inženýrská společnost www.atelierreno.cz TEL.: 224916527 FAX/ZÁZN.: 224921737 IČ: 45796572	AKCE:	PŮDNÍ VESTAVBA ZŠ A ZUŠ T.G.M. PODĚBRADY		FORMÁT: 8 A4	
	OBJEKT:	ZŠ A ZUŠ T.G.M. PODĚBRADY ŠKOLNÍ 556, 290 01 PODĚBRADY		MĚŘÍTKO: 1:50	
	VÝKRES:	PŮDORYSY PŘÍSTAVBA VÝTAHU		Č.VÝKR.: D.1.1.05	
	Dokumentace je chráněna autorským právem a nesmí se rozmnožovat a poskytovat třetím osobám bez souhlasu autorů nebo investorů				