


[illegible]





M 1:25

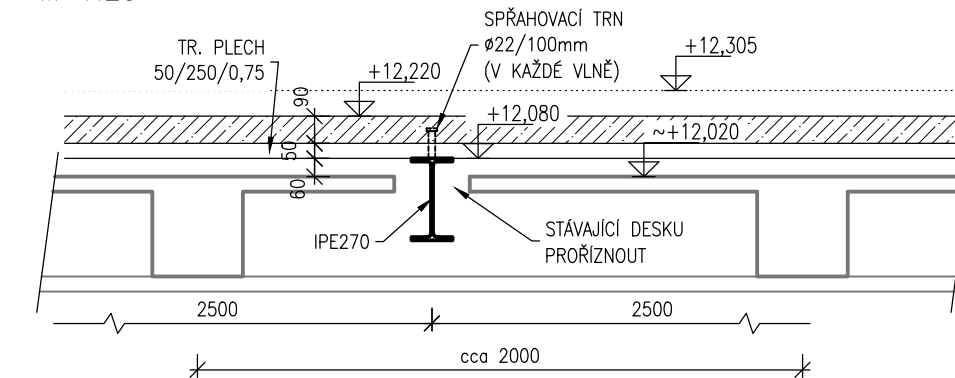

BETON: C25/30 XC1
VÝZTUŽ: B500B
OCEL: S355, S235
ŠROUBY: 8.8
DŘEVO: C24

SCHEMA OBJEKTU ŠKOLY

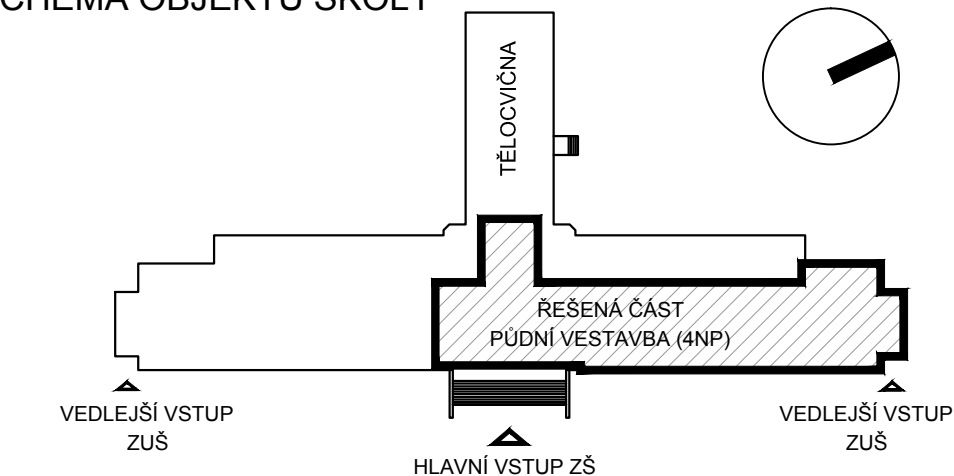

REVIZE a - 06/2025

ATELIER RENO spol. s r.o. 120 00 PRAHA 2 VÁCLAVSKÁ 10	HIP:	ZODPOV. PROJEKTANT:	VYPRACOVAL:	SPEC.: STAV.–KONSTR.
	ING. J. MALINA	ING. J. PŘÍHODA	ING. J. PŘÍHODA	STUPEŇ: DPS
				Č.ZAK.: 17–4–007
	INVESTOR: MĚSTO PODĚBRADY, Jiřího náměstí 20/1, 290 31 Poděbrady			DATUM:
	MÍSTO ST.: ZŠ T.G.M. PODĚBRADY, Školní 556, 290 01 Poděbrady			04/2017
	AKCE: PŮDNÍ VESTAVBA ZŠ A ZUŠ T.G.M. PODĚBRADY			FORMÁT:
				4 A4
projektová a inženýrská společnost www.atelierreno.cz TEL.: 224916527 FAX/ZAČN.: 224921737 IČ: 45796572	OBJEKT:	ZŠ A ZUŠ T.G.M. PODĚBRADY ŠKOLNÍ 556, 290 01 PODĚBRADY		MĚŘÍTKO: 1:100, 1:25
	VÝKRES:	PŮDORYS 4NP KONSTRUKCE STROP		Č.VÝKR.: D.1.2.001
Dokumentace je chráněna autorským právem a nesmí se rozmnožovat a poskytovat třetím osobám bez souhlasu autorů nebo investorů				



projektová a inženýrská
společnost
www.atelierreno.cz
TEL.: 224916527
FAX/ZÁZN.: 2249217
IČ: 45796572

Dokumentace je chráněna autorským právem a nesmí se rozmnožovat a poskytovat třetím osobám bez souhlasu autorů nebo investora