



PŮDORYS 4NP - PŮDNÍ VESTAVBA

 

TABULKA MÍSTNOSTÍ						
DN.	POPIS MÍSTNOSTI	n2	PODLAHY	TYP	DMETKY	OBKLADY
4.01	SCIBISTE	20.56	PVC	P1	STĚROVÁ	DMYV. NATĚR v=1.50m
4.02	ŠATNA	7.40	PVC	P1	STĚROVÁ	DMYV. NATĚR v=1.50m
4.03	DENNÍ MÍSTNOST	23.74	KOBREK	P1a	STĚROVÁ	KERAMICKÝ v=1.5m(za linkou)
4.04	HUDEBNÍ NÁUKA	39.30	KOBREK	P1a	STĚROVÁ	KERAMICKÝ v=1.5m(za umyvá)
4.05	KONCERTNÍ SÁL	70.68	KOBREK	P1a	STĚROVÁ	-
4.06	ZÁZNĚNÍ SÁL	18.26	PVC	P1	STĚROVÁ	-
4.07	VÝTVARNÁ VÝCHOVA	35.01	PVC	P1	STĚROVÁ	KERAMICKÝ v=1.5m(za umyvá)
4.08	VÝTVARNÁ VÝCHOVA	29.47	PVC	P1	STĚROVÁ	KERAMICKÝ v=1.5m(za umyvá)
4.09	LIT.-DRAM. KROUŽEK	27.49	KOBREK	P1a	STĚROVÁ	KERAMICKÝ v=1.5m(za umyvá)
4.10	CHODBA	57.45	PVC	P3	ŠTUKOVÁ	DMYV. NATĚR v=1.50m
4.11	TANEČNÍ SÁL - VSTUP	3.10	PVC	P3	ŠTUKOVÁ	-
4.12	TANEČNÍ SÁL	74.10	BALETTIDOL	P5	ŠTUKOVÁ	-
4.13	SKLAD KOSTÝMŮ	4.51	PVC	P3	ŠTUKOVÁ	-
4.14	ŠATNA	6.46	PVC	P3	ŠTUKOVÁ	-
4.15	ŠPROCHA	3.25	KER. BLAŽBA	P4	ŠTUKOVÁ	KERAMICKÝ v=2.2m
4.16	CHODBA	11.46	PVC	P3	ŠTUKOVÁ	DMYV. NATĚR v=1.50m
4.17	RÍCE NASTROJE	31.68	KOBREK	P2	ŠTUKOVÁ	-
TABULKA MÍSTNOSTÍ						
DN.	POPIS MÍSTNOSTI	n2	PODLAHY	TYP	DMETKY	OBKLADY
4.18	SERVÍROVNA	4.14	PVC	P3	ŠTUKOVÁ	-
4.19	EXPANZÍ NÁDOBY	8.19	PVC	P3	ŠTUKOVÁ	-
4.20	SKLAD	7.88	PVC	P1	STĚROVÁ	-
4.21	SKLAD	8.46	PVC	P1	STĚROVÁ	-
4.22	CHODBA	67.69	PVC	P1	STĚROVÁ	DMYV. NATĚR v=1.50m
4.23	SKLAD	9.21	PVC	P1	STĚROVÁ	-
4.24	SKLAD	9.21	PVC	P1	STĚROVÁ	-
4.25	ARCHIV	9.21	PVC	P1	STĚROVÁ	-
4.26	TECHNICKÁ MÍSTNOST	7.60	PVC	P1	STĚROVÁ	-
4.27	OKLIDOVÁ KOMORA	3.89	PVC	P1	STĚROVÁ	DMYV. NATĚR v=2.2m
4.28	VC CHLAPCI	6.01	PVC	P1	STĚROVÁ	DMYV. NATĚR v=2.2m
4.29	VC INVALIDA	2.56	PVC	P1	STĚROVÁ	DMYV. NATĚR v=2.2m
4.30	VC DĚVČY	9.25	PVC	P1	STĚROVÁ	DMYV. NATĚR v=2.2m
4.31	VC UČITELÉ	3.81	PVC	P1	STĚROVÁ	DMYV. NATĚR v=2.2m

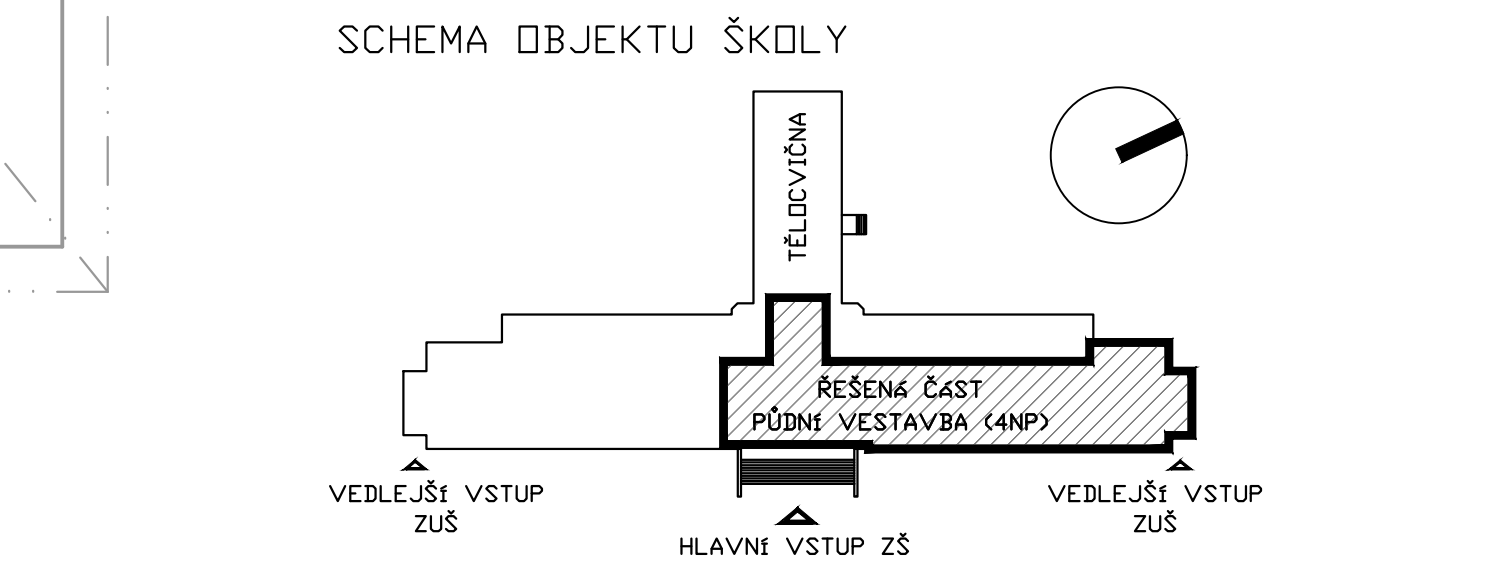

REVIZE a - 06/2025
±0,000 = 176,40 m.n.m.

ATELIER RENO spol. s r.o. 120 00 PRAHA 2 VACLAVSKÁ 10	MIP: ING. J. MALINA	ZODPOV. PROJEKTANT: ING. P. SUK	VYPRACOVAL: ING. P. SUK	SPEC.: STUPEŇ: Č.ZAK.: DATUM:	VZT: DPS: 17-4-007 06/2017
INVESTOR: MÍSTO PODZEMKY, úhrn nákladů 20/1, 290 31 Poděbrady	MÍSTO ST.: ZŠ T.G.M. PODEBRADY, Skolní 556, 290 01 Poděbrady	AKCE: PŮDNÍ VESTAVBA ZŠ A ZUŠ T.G.M. PODEBRADY	FORMÁT: 14 A4	OBJEKT: ZŠ A ZUŠ T.G.M. PODEBRADY SKOLNÍ 556, 290 01 PODEBRADY	
projektoři a inženýři www.aterierreno.cz TEL.: 224816527 FAX/ŽÁN.: 224921733 E.: 45708572	VÝKRES: PŮDORYS 4NP - CHLAZENÍ		MĚŘÍTKO: 1:50	Č.VÝKRS: D.14.2.04	

Dokumentace je chráněna autorským právem a nesmí se rozmnožovat a poskytovat třetím osobám bez souhlasu autorů nebo investora