


PŮDORYS 4.NP - ŘEŠENÁ ČÁST

 


TABULKA MÍSTNOSTÍ					
GZN	POPIS MÍSTNOSTI	m2	PODLAHY	TYP	OMTKY
4.01	SOCHODSTĚ	20.69	PVC	PB	-
4.02	SATNA	7.40	PVC	P1	-
4.03	DENNÍ MÍSTNOST	23.74	KOBRELEC	PH	-
4.04	HUDEBNÍ NÁUKA	39.53	KOBRELEC	PH	-
4.05	KONCERTNÍ SÁL	72.02	KOBRELEC	PH	-
4.06	ZÁKERNÍ SÁL	18.26	PVC	P1	-
4.07	VÝTVARNÁ VÝCHOVA	35.01	PVC	P1	-
4.08	VÝTVARNÁ VÝCHOVA	29.82	PVC	P1	-
4.09	UČ-OPRAV. KROUŽEK	29.83	KOBRELEC	PH	-
4.10	OKOŠBA	57.45	TERAZO SKV. PVC - RAMP	PB	-
4.11	TANEČNÍ SÁL - VSTUP	3.14	PVC	P3	-
4.12	TANEČNÍ SÁL	74.09	BALETIZOL	P5	-
4.13	SKLAD KOSTÝMŮ	4.61	PVC	P3	-
4.14	SATNA	6.46	PVC	P3	-
4.15	SPROHA	3.25	KER. BLAŽBA	PH	-
4.16	OKOŠBA	11.56	TERAZO SKV.	PB	-
4.17	BIGI NÁSTROJE	40.69	KOBRELEC	P2	-
4.18	SEROPRONA	4.14	PVC	P3	-
4.19	NEOSAZENÍ	7.36	PVC	P1	-
4.20	SKLAD	9.36	PVC	P1	-
4.21	SKLAD	9.36	PVC	P1	-
4.22	OKOŠBA	67.77	PVC	P1	-
4.23	SKLAD	9.35	PVC	P1	-
4.24	SKLAD	9.35	PVC	P1	-
4.25	ARCHIV	9.35	PVC	P1	-
4.26	TECHNICKÁ MÍSTNOST	7.85	PVC	P1	-
4.27	OKLADOVÁ KOBRA	3.94	KER. BLAŽBA	PH	-
4.28	WC CHLAPČÍ	6.02	KER. BLAŽBA	PH	-
4.29	WC KVALIDA	2.56	KER. BLAŽBA	PH	-
4.30	WC DĚVČÍ	9.25	KER. BLAŽBA	PH	-
4.31	WC UČITELŮ	3.38	KER. BLAŽBA	PH	-

LEGENDA ZNAČEK

- ZÁSUVKA JEDNODUCHÁ 230V/16A, IP20
- VÝVOD 400V
- VÝVOD 230V
- OCHRANNE POSPOJOVÁNÍ DLE ČSN 33 2000 7 701 ED.2
- SILNOPROUDÝ ROZVADĚČ
- STOUPAKÍ VEDENÍ
- RESERVNÍ TRUBKOVÁNÍ PRO KABELA VZT
- VĚTRACÍ JEDNOTKA S REKUPERACÍ-PRÍVOD 230V
- OVLÁDÁNÍ VZT / OVLÁDÁNÍ CHL
- VNITRNÍ CHLADICÍ JEDNOTKA
- TLAČÍTKO S DOBĚHEM
- ZAŘÍZENÍ VZT č. 1

SCHEMA OBJEKTU ŠKOLY

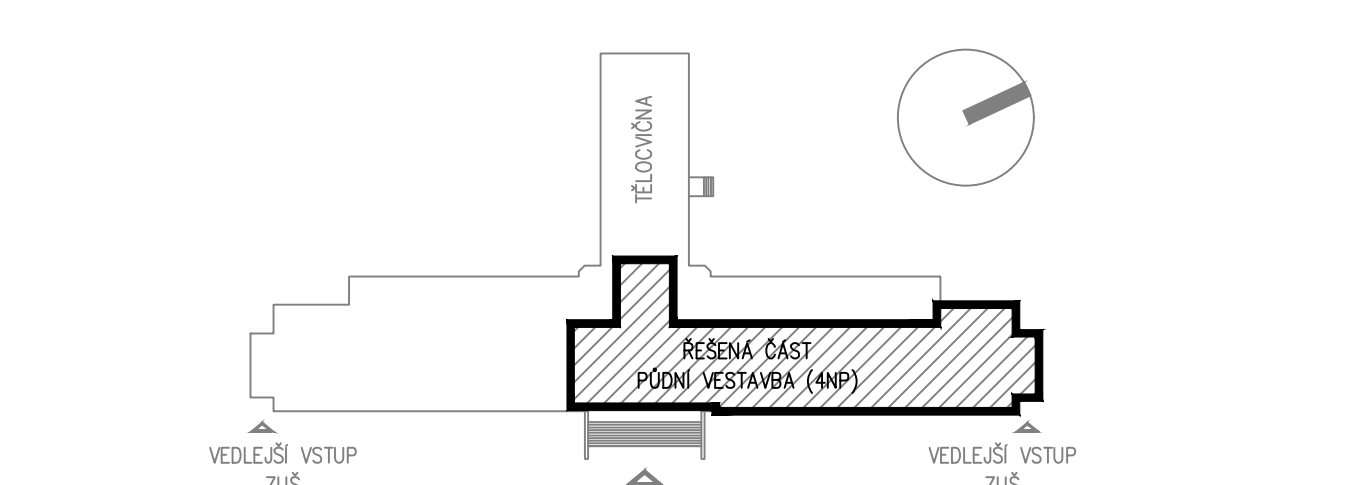

REVIZE a - 06/2025

ATELIER: RENO spol. s r.o. 120 00 PRAHA 2 VLAČSKÁ 10 INVESTOR: MŠTO Poděbrady, ul. národní 201, 290 01 Poděbrady MÍSTO ST.: ZŠ T.G.M. PODĚBRADY, Školní 556, 290 01 Poděbrady AKCE: PŮDNÍ VESTAVBA ZŠ A ZŠ T.G.M. PODĚBRADY projektová a inženýrská společnost www.aterierrno.cz TEL.: 234016577 FAX/ZAČN.: 224921737 IČ: 45796572	HP:	ZODPOV. PROJEKTANT:	VYPRACOVAL:	SPEC.: ELEKTRO-SILNO
	ING. J. MAJUNA	MILAN KOSTLER	MILAN KOSTLER	STUPEŇ: DPS
	TEL.: 604 714 430			Č.ŽAK.: 17-4-007
				DATUM: 03/2024
				FORMAT: 16 A4
				MĚŘÍTKO: 1:50
				Č.VÝKR.: D.1.4.4.01

Dokumentace je chráněna autorským právem a nesmí se rozmnožovat a poskytovat třetím osobám bez souhlasu autora nebo investora