
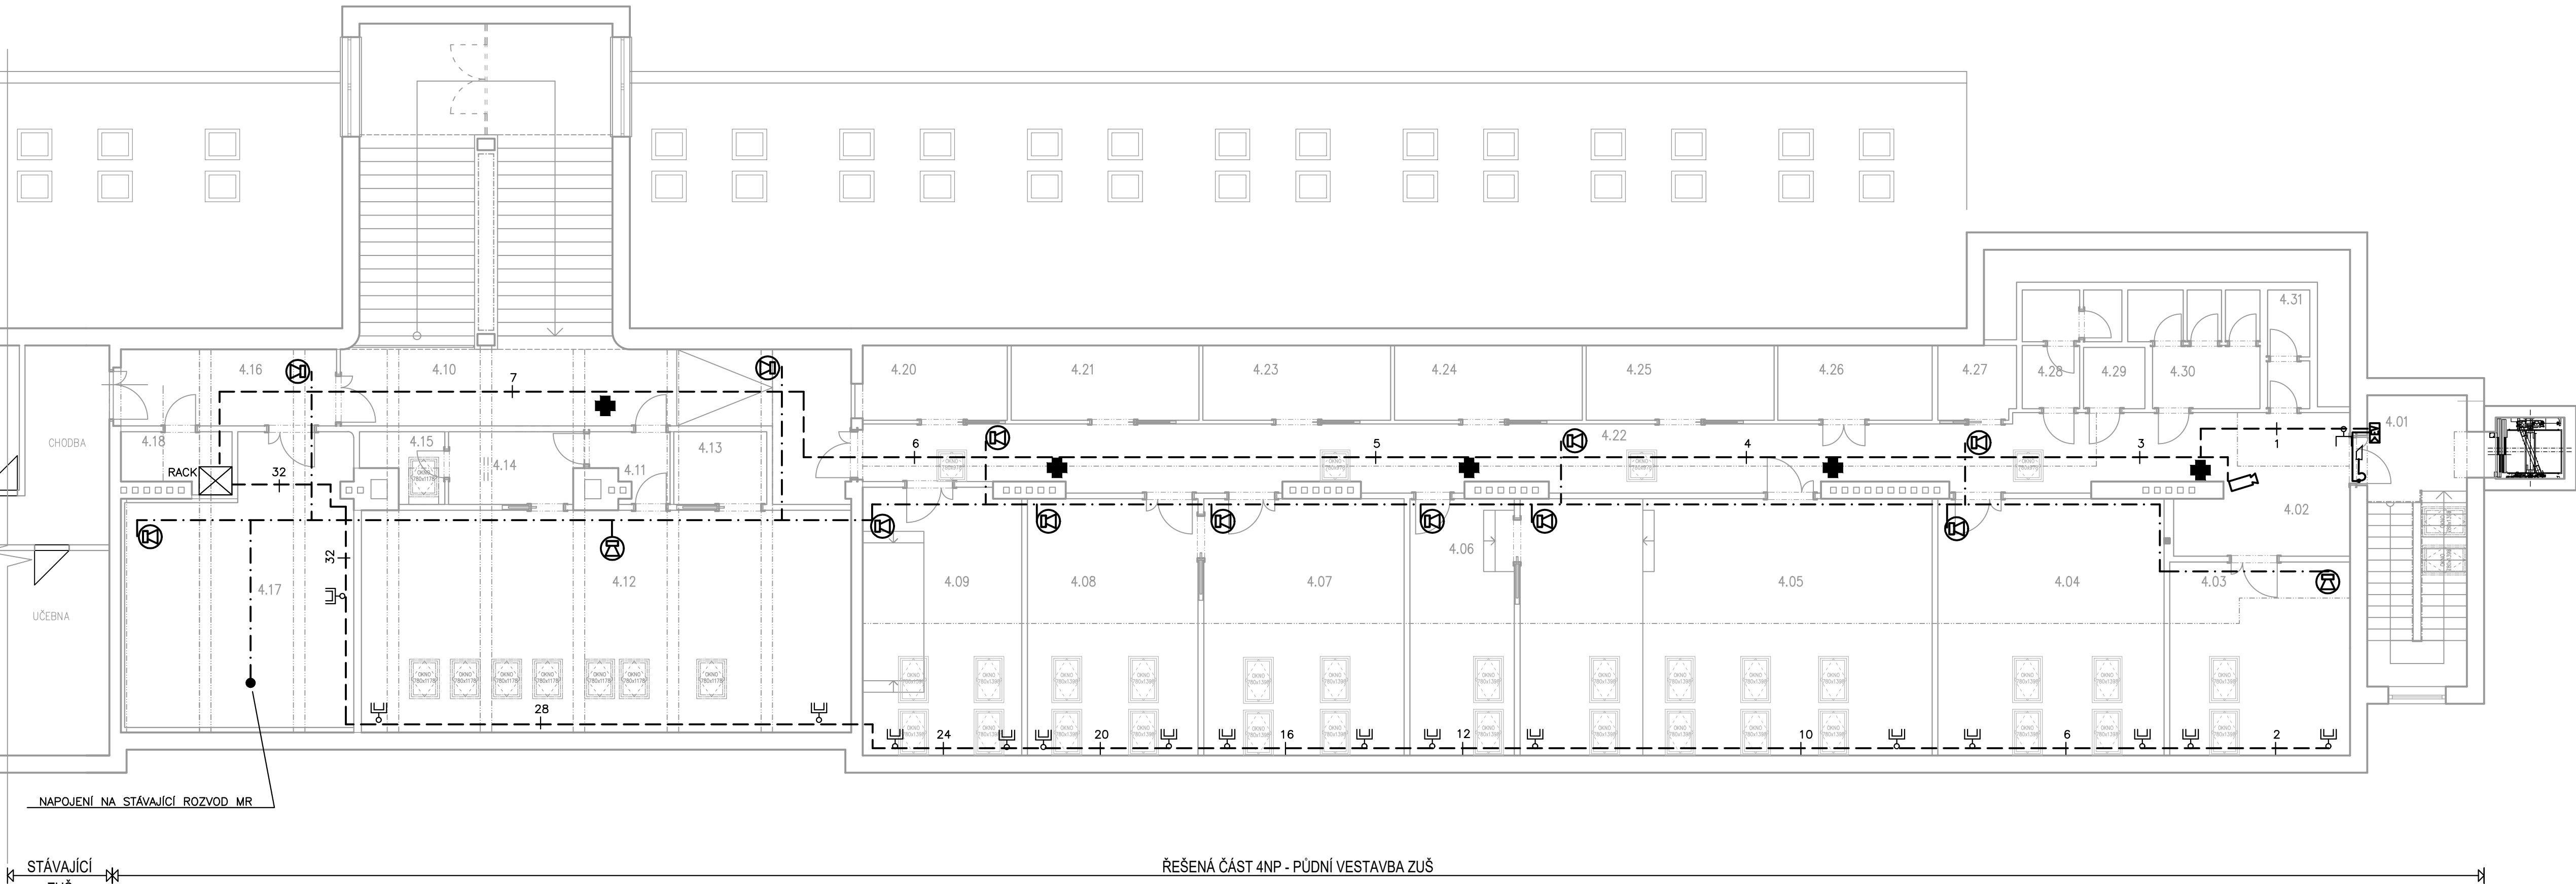
 
 
 
 


PŮDORYS 4NP – CELÝ PŮDORYS

 


LEGENDA MATERIÁLŮ

-  STÁVÁJÍCÍ STAVEBNÍ KONSTRUKCE
CIHELNÉ ZDIVO ZDĚNÉ NA KLASICKOU MALTOU
-  ZDIVO Z BÍLÝCH CIHEL VPC
ZDĚNÉ NA KLASICKOU MALTOU M10
-  ZDIVO Z DUTINOVÝCH KERAMICKÝCH BLOKŮ LT300mm (P15, M10), R_w=48dB
BROUŠENÝ CIHELNÝ BLOK NA MALTOU PRO TENKÉ SPÁRY
-  SDK AKUSTICKÉ PŘÍRKY CELKOVÉ LT 155mm, VZDUCH. NEPRŮZVUČNOST R_w=66dB,
DVOJITÉ OPLÁŠTENÍ MODRÝMI DESKAMI LT 12,5mm **, DVOJITÝ ROŠT R-CW 50+50
ODDĚLENÉ TĚSNĚNÍM, VÝPLŇ MINERÁLNÍ VATOU 40+40mm (OBJ.HJM > 40kg/m³)
-  SDK PŘÍRKY CELKOVÉ LT 100mm, VZDUCH. NEPRŮZVUČNOST R_w=45dB,
JEDNODUCHÉ OPLÁŠTENÍ DESKAMI LT 12,5mm **, JEDNODUCHÁ KONSTRUKCE R-CW 75,
VÝPLŇ MINERÁLNÍ VATOU 50mm (OBJ.HJM > 15kg/m³)
-  AKUSTICKÉ PŘEDSÁZKOVÉ STĚNY SPRAŽENÉ LT 100mm
JEDNODUCHÉ OPLÁŠTENÍ AKUSTICKÝMI PERFOROVANÝMI DESKAMI (6/18) LT 12,5mm,
KONSTRUKCE R-CD NA STAV. TRÁMENECH, VÝPLŇ MIN. VATOU 80mm (OBJ.HJM > 40kg/m³)
-  OBKLAD KONSTRUKCI DLE POPISU NEBO TABULKY MÍSTNOSTI
KER, v=2,2m – BĚLNINOVÝ OBKLAD PŘEDPESÁNÉ VÝŠKY
AUS – AKUSTICKÝ OBKLAD 1200x2700mm, S.H. 100mm NAD PODLAHOU

**) V MÍSTNOSTECH 4.15, 4.27–4.31 A DALŠÍCH PROSTORECH SE ZVÝŠENOU VLHKOSTÍ (ZA UMYVADLEM NEBO KUCHYŇSKOU LINKOU) BUDE POUŽITO IMPREGNOVANÝCH SDK DESEK. PRO AKUSTICKÉ PŘÍČKY IMPREGNOVANÉ MODRÉ DESKY, U STANDARDNÍCH PŘÍČEK IMPREGNOVANÉ ZELÉNÉ DESKY

- | | |
|--|---|
|  | Přípojné místo v jiné instalační krabici – 1xzásuvka 2xRJ45 |
|  | Přípojné místo v jiné instalační krabici – 1xzásuvka 1xRJ45 |
|  | Sdružený datový rozváděč – RACK |
|  | Anténa WIFI |
|  | Vnitřní kamera |
| — — — — — | Kabel UTP Cat 5e |
|  | Reproduktor podhledový |
| — . — . — . — . — | Kabel místního rtotzhaslu |
|  | Tablo el. vráttného |
|  | Zámek el. vráttného |

SCHEMA OBJEKTU ŠKOLY

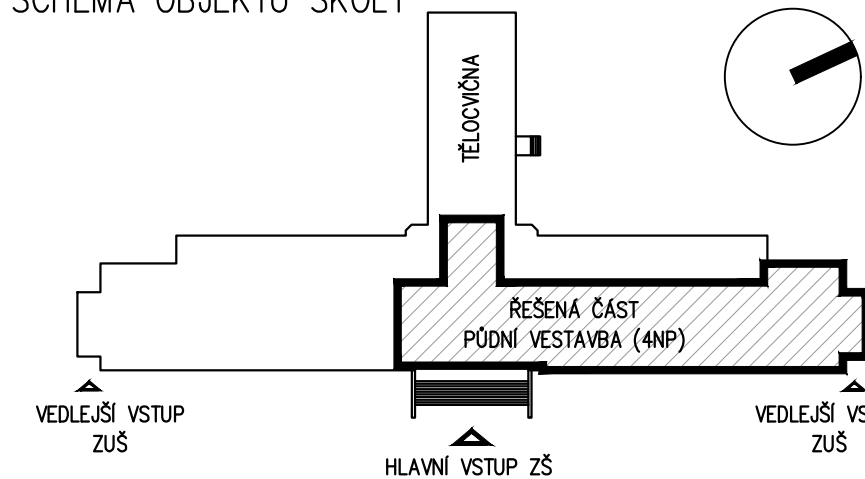

TABULKA MÍSTNOSTÍ

02N.	POPIS MÍSTNOSTI	m2	PODLAHY	Typ	OMÍTKY	OBKLADY	PODHLÉD
4.01	SCHODIŠTĚ	20.69	PVC	P1	STĚRKOVÁ	OMYV. NÁTĚR v=1,50m	SDK ŠIKMÝ, sv=3100mm
4.02	ŠATNA	7.40	PVC	P1	STĚRKOVÁ	OMYV. NÁTĚR v=1,50m	KAZETOVÝ, sv=3100mm
4.03	DENNÍ MÍSTNOST	23.74	KOBEREC	P1a	STĚRKOVÁ	KERAMICKÝ v=1,5m(zp linkou) OMYV. NÁTĚR v=1,50m	KAZETOVÝ, sv=3100mm
4.04	HUDEBNÍ NAUKA	39.53	KOBEREC	P1a	STĚRKOVÁ	KERAMICKÝ v=1,5m(zp linkou) OMYV. NÁTĚR v=1,50m	KAZET. AK*), sv=3100mm
4.05	KONCERTNÍ SÁL	72.02	KOBEREC	P1a	STĚRKOVÁ	KERAMICKÝ v=1,5m(zp linkou) OMYV. NÁTĚR v=1,50m	KAZET. AK*), sv=3100mm
4.06	ZAZEMÍ SÁLU	18.26	PVC	P1	STĚRKOVÁ	OMYV. NÁTĚR v=1,50m	KAZET. AK*), sv=3100mm
4.07	VÝTVARNÁ VÝCHOVA	35.01	PVC	P1	STĚRKOVÁ	OMYV. NÁTĚR v=1,50m	KAZET. AK*), sv=3100mm
4.08	VÝTVARNÁ VÝCHOVA	29.81	PVC	P1	STĚRKOVÁ	KERAMICKÝ v=1,5m(zp linkou) OMYV. NÁTĚR v=1,50m	KAZET. AK*), sv=3100mm
4.09	LIT.-DRAM. KROUŽEK	28.83	KOBEREC	P1a	STĚRKOVÁ	KERAMICKÝ v=1,5m(zp linkou) OMYV. NÁTĚR v=1,50m	KAZET. AK*), sv=3100mm
4.10	CHODBA	57.45	PVC	P3	ŠUKOVÁ	OMYV. NÁTĚR v=1,50m	—, sv=3200mm
4.11	TANEČNÍ SÁL – VSTUP	3.14	PVC	P3	ŠUKOVÁ	OMYV. NÁTĚR v=1,50m	KAZETOVÝ, sv=2600mm
4.12	TANEČNÍ SÁL	74.09	BALETIZOL	P5	ŠUKOVÁ	KERAMICKÝ v=1,5m(zp linkou) OMYV. NÁTĚR v=1,50m	KAZET. AK*), sv=2825mm
4.13	SKLAD KOSTÝMŮ	4.61	PVC	P3	ŠUKOVÁ	OMYV. NÁTĚR v=1,50m	—, sv=3200mm
4.14	ŠATNA	6.46	PVC	P3	ŠUKOVÁ	OMYV. NÁTĚR v=1,50m	KAZETOVÝ, sv=2400mm
4.15	SPRCHA	3.25	KER. DLAŽBA	P4	ŠUKOVÁ	KERAMICKÝ v=2,2m	KAZETOVÝ, sv=2400mm
4.16	CHODBA	11.56	PVC	P3	ŠUKOVÁ	OMYV. NÁTĚR v=1,50m	—, sv=3200mm
4.17	BÍČÍ NÁSTROJE	31.68	KOBEREC	P2	ŠUKOVÁ	KERAMICKÝ v=1,5m(zp linkou) OMYV. NÁTĚR v=1,50m	KAZET. AK*), sv=2700mm

OZN.	POPIS MÍSTNOSTI	m2	PODLAHY	Typ	OMÍTKY	OBKLADY	PODHLÉD
4.18	SERVROVNÁ	4.14	PVC	P3	ŠTUKOVÁ	–	–, sv=3200mm
4.19	NEOBSAZENO	–	–	–	–	–	–
4.20	SKLAD	7.36	PVC	P1	STĚRKOVÁ	–	SDK ŠÍKMÝ
4.21	SKLAD	9.56	PVC	P1	STĚRKOVÁ	–	SDK ŠÍKMÝ
4.22	CHODBA	67.77	PVC	P1	STĚRKOVÁ	OMYV. NATĚR v=1,50m	SDK ŠÍKMÝ, sv=3100mm
4.23	SKLAD	9.55	PVC	P1	STĚRKOVÁ	–	SDK ŠÍKMÝ
4.24	SKLAD	9.55	PVC	P1	STĚRKOVÁ	–	SDK ŠÍKMÝ
4.25	ARCHIV	9.55	PVC	P1	STĚRKOVÁ	–	SDK ŠÍKMÝ
4.26	TECHNICKÁ MÍSTNOST	7.85	PVC	P1	STĚRKOVÁ	–	SDK ŠÍKMÝ
4.27	ÚKLIDOVÁ KOMORA	3.94	KER. DLAŽBA	P1b	STĚRKOVÁ	KERAMICKÝ, v=2,2m	SDK ŠÍKMÝ
4.28	WC CHLAPOCI	6.02	KER. DLAŽBA	P1b	STĚRKOVÁ	KERAMICKÝ, v=2,2m	SDK ŠÍKMÝ, sv=2600mm
4.29	WC DĚVČKY	2.56	KER. DLAŽBA	P1b	STĚRKOVÁ	KERAMICKÝ, v=2,2m	SDK ŠÍKMÝ, sv=2600mm
4.30	WC INVALID	9.25	KER. DLAŽBA	P1b	STĚRKOVÁ	KERAMICKÝ, v=2,2m	SDK ŠÍKMÝ, sv=2600mm
4.31	WC UČITELÉ	3.38	KER. DLAŽBA	P1b	STĚRKOVÁ	KERAMICKÝ, v=2,2m	SDK ŠÍKMÝ, sv=2600mm

KAZETKA AK*) AKUSTICKÝ KAZETOVÝ PODÍLEK NA ROVNÉ ČÁSTI PODHLEDU 11.15mm, HODNOTY ZVUKOVÉ POHLITIVOSTI $\alpha_s = 0,95$, ABSORBČNÍ TŘÍDA A V RASTRU 600x600mm, RASTR OSADIT DLE VZT (NA OSE HRÉBENE STŘECHY A OSE ŠÍŘKY MÍSTNOSTI JE STŘED KAZETY), PODHLEDY BUDOU PROVEDENY MEZI SOK PŘÍČKY NEBO MEZI STROPNÍ TRÁMY – AKUSTICKY ODĚLENÉ MÍSTNOSTI
PODHLÉDY BUDOU PROVEDENY S PŘÍDANOU MINERÁLNÍ IZOLACÍ NAD PODHLEDEM, 11.90mm, OBJEMOVÁ HM. > 40kg/m³

REVIZE a - 06/2025

ATELIER RENO spol. s r.o. 120 00 PRAHA 2 VÁCLAVSKÁ 10	HIP:	ZODPOV. PROJEKTANT:	VYPRACOVAL:	SPEC.: SLABOPROUD
	ING. J. MALINA	ING. J. MIKULAŠEK	ING. ROSTISLAV NĚMEC	STUPEŇ: DPS
				Č.ZAK.: 17-4-007
	INVESTOR: MĚSTO PODĚBRADY, Jiřího náměstí 20/1, 290 31 Poděbrady			DATUM: 05/2017
	MÍSTO ST.: ZŠ T.G.M. PODĚBRADY, Školní 556, 290 01 Poděbrady			
	AKCE:	PŮDNÍ VESTAVBA ZŠ A ŽUŠ T.G.M. PODĚBRADY		FORMÁT: 8 A4
projektová a inženýrská společnost www.aterierreno.cz TEL.: 224916527 FAX/ŽÁDN.: 224921737 IČ: 45796572	OBJEKT:	ZŠ A ŽUŠ T.G.M. PODĚBRADY ŠKOLNÍ 556, 290 01 PODĚBRADY		MĚŘÍTKO: 1:100
	VÝKRES:	PŮDORYS 4NP ELEKTROINSTALACE - SLABOPROUD		Č.VÝKR.: D.1.4.5.01
Dokumentace je chráněna autorským právem a nesmí se rozmnožovat a poskytovat třetím osobám bez souhlasu autorů nebo investora				