



ŘEZ A-A

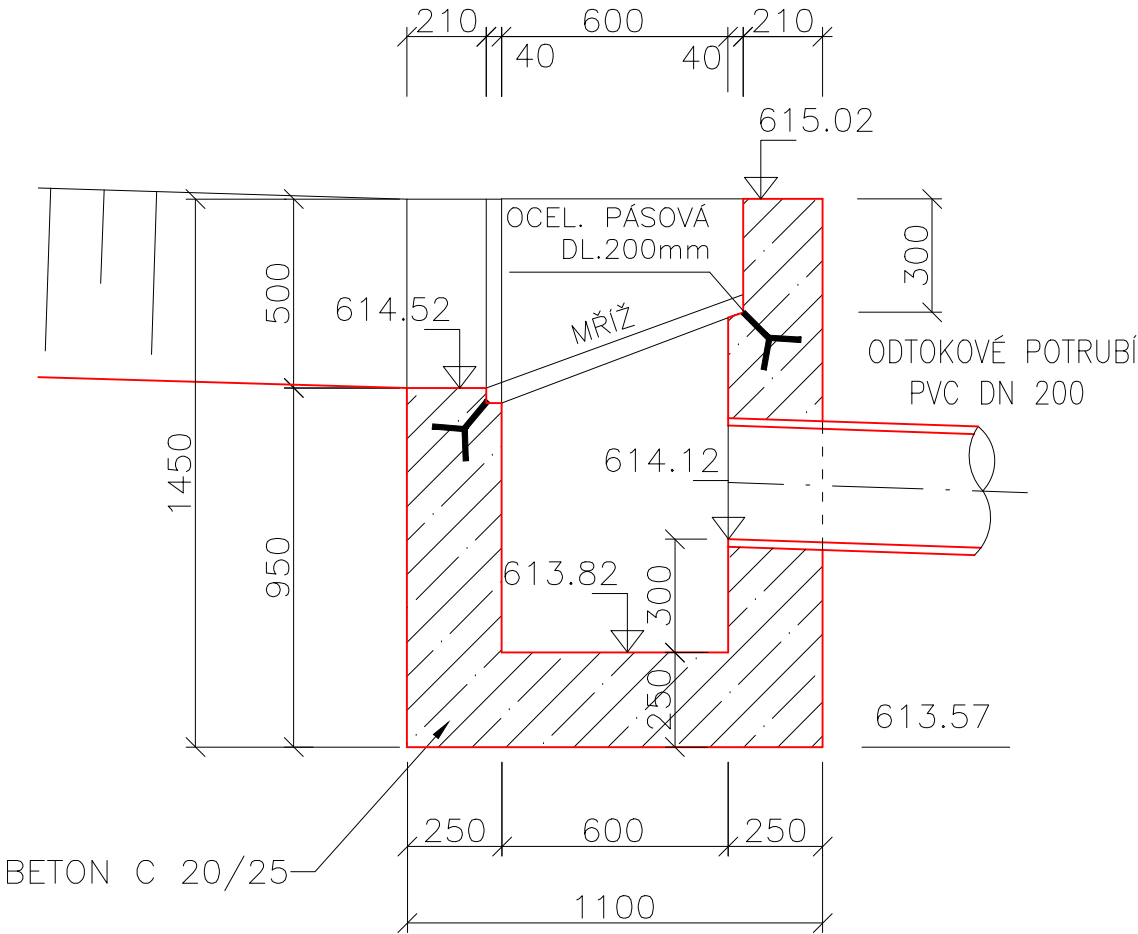

PŮDORYS

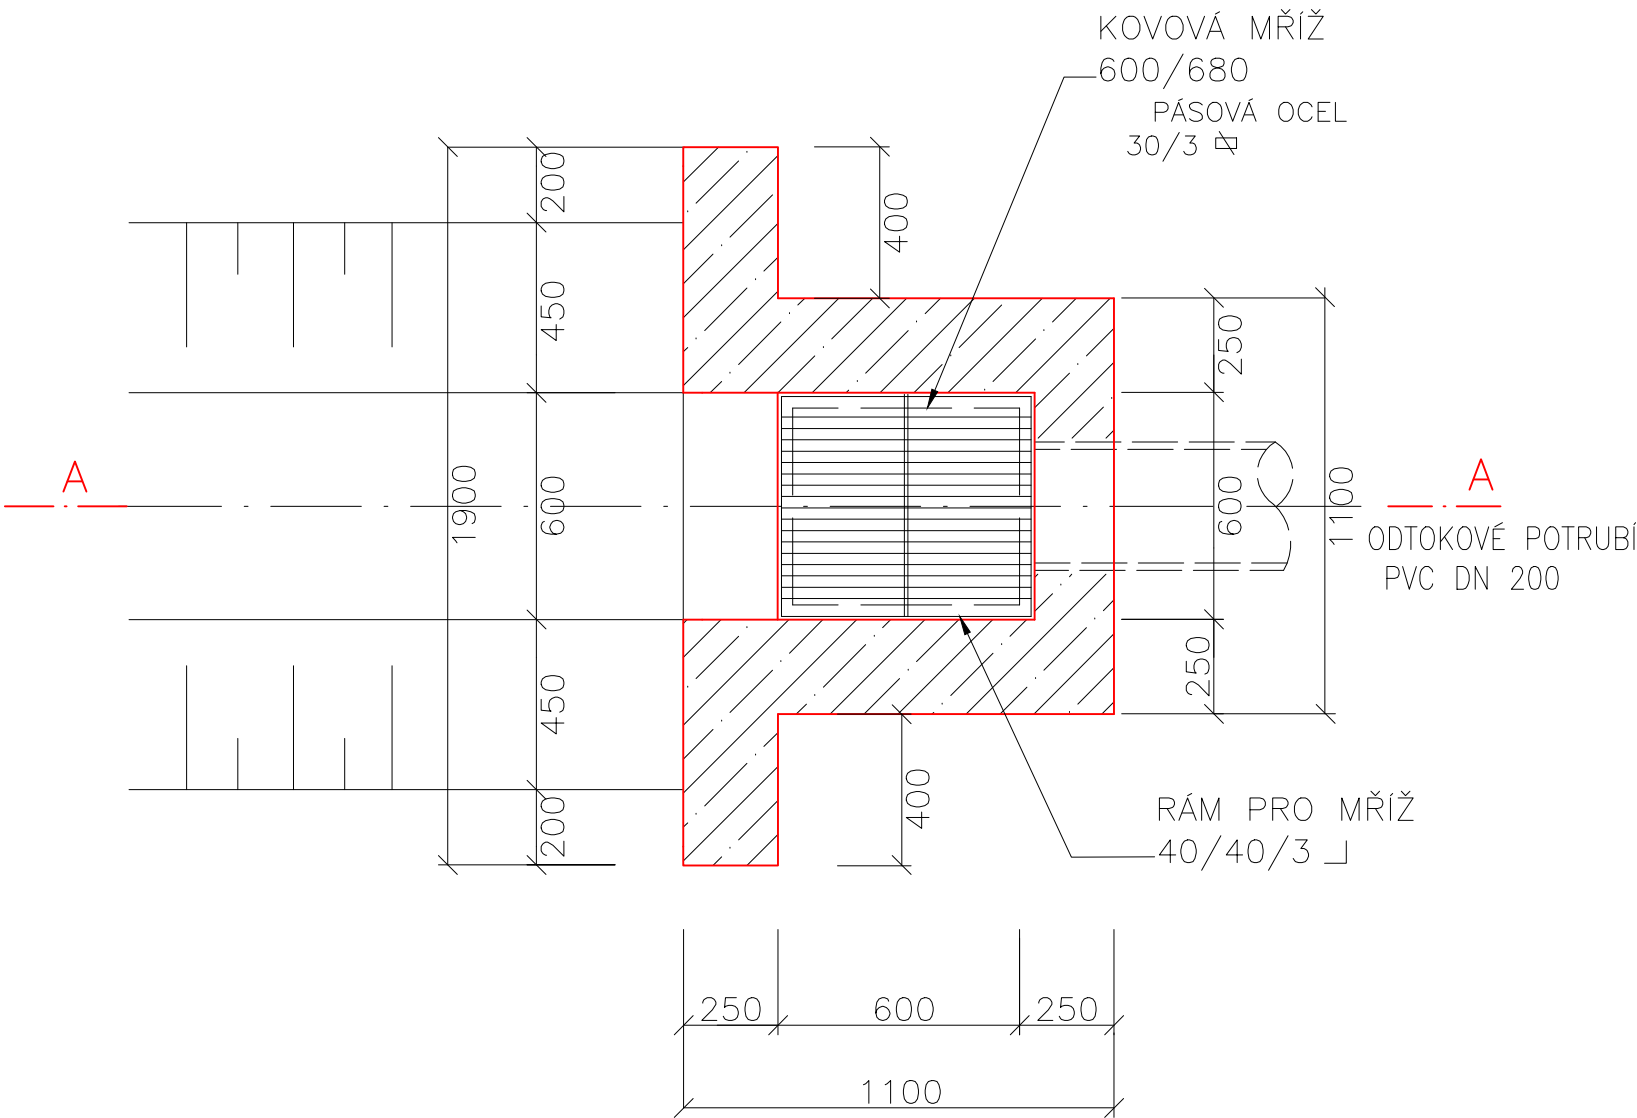

Výškový systém: B.p.v.

PROJEKTANT	KONTROLA	ZODP.PROJEKTANT
M. Prokop	Ing. Řehka	Ing. Řehka
INVESTOR: Obec Holčovice		
KRAJ: Moravskoslezský	MĚSTSKÝ (OB.) ÚŘAD: Holčovice	
STAVBA: <div>Holčovice MK</div>		
OBJEKT: Komunikace		
OBSAH: <div>Vzorový výkres lapače splavenin</div>		

LESPROJEKT KRNOV
s.r.o.
Revoluční 1138/76 794 02 KRNOV
Tel. 554 615 878 , Fax: 554 611 430

LESPROJEKT
KRNOV s. r. o.

FORMÁT	A3
DATUM	04/2024
ZAKÁZKA ČÍSLO	13862
STUPEŇ	DPS
MĚŘÍTKO : 1:20	ČÍSLO VÝKRESU: 101.2.6