


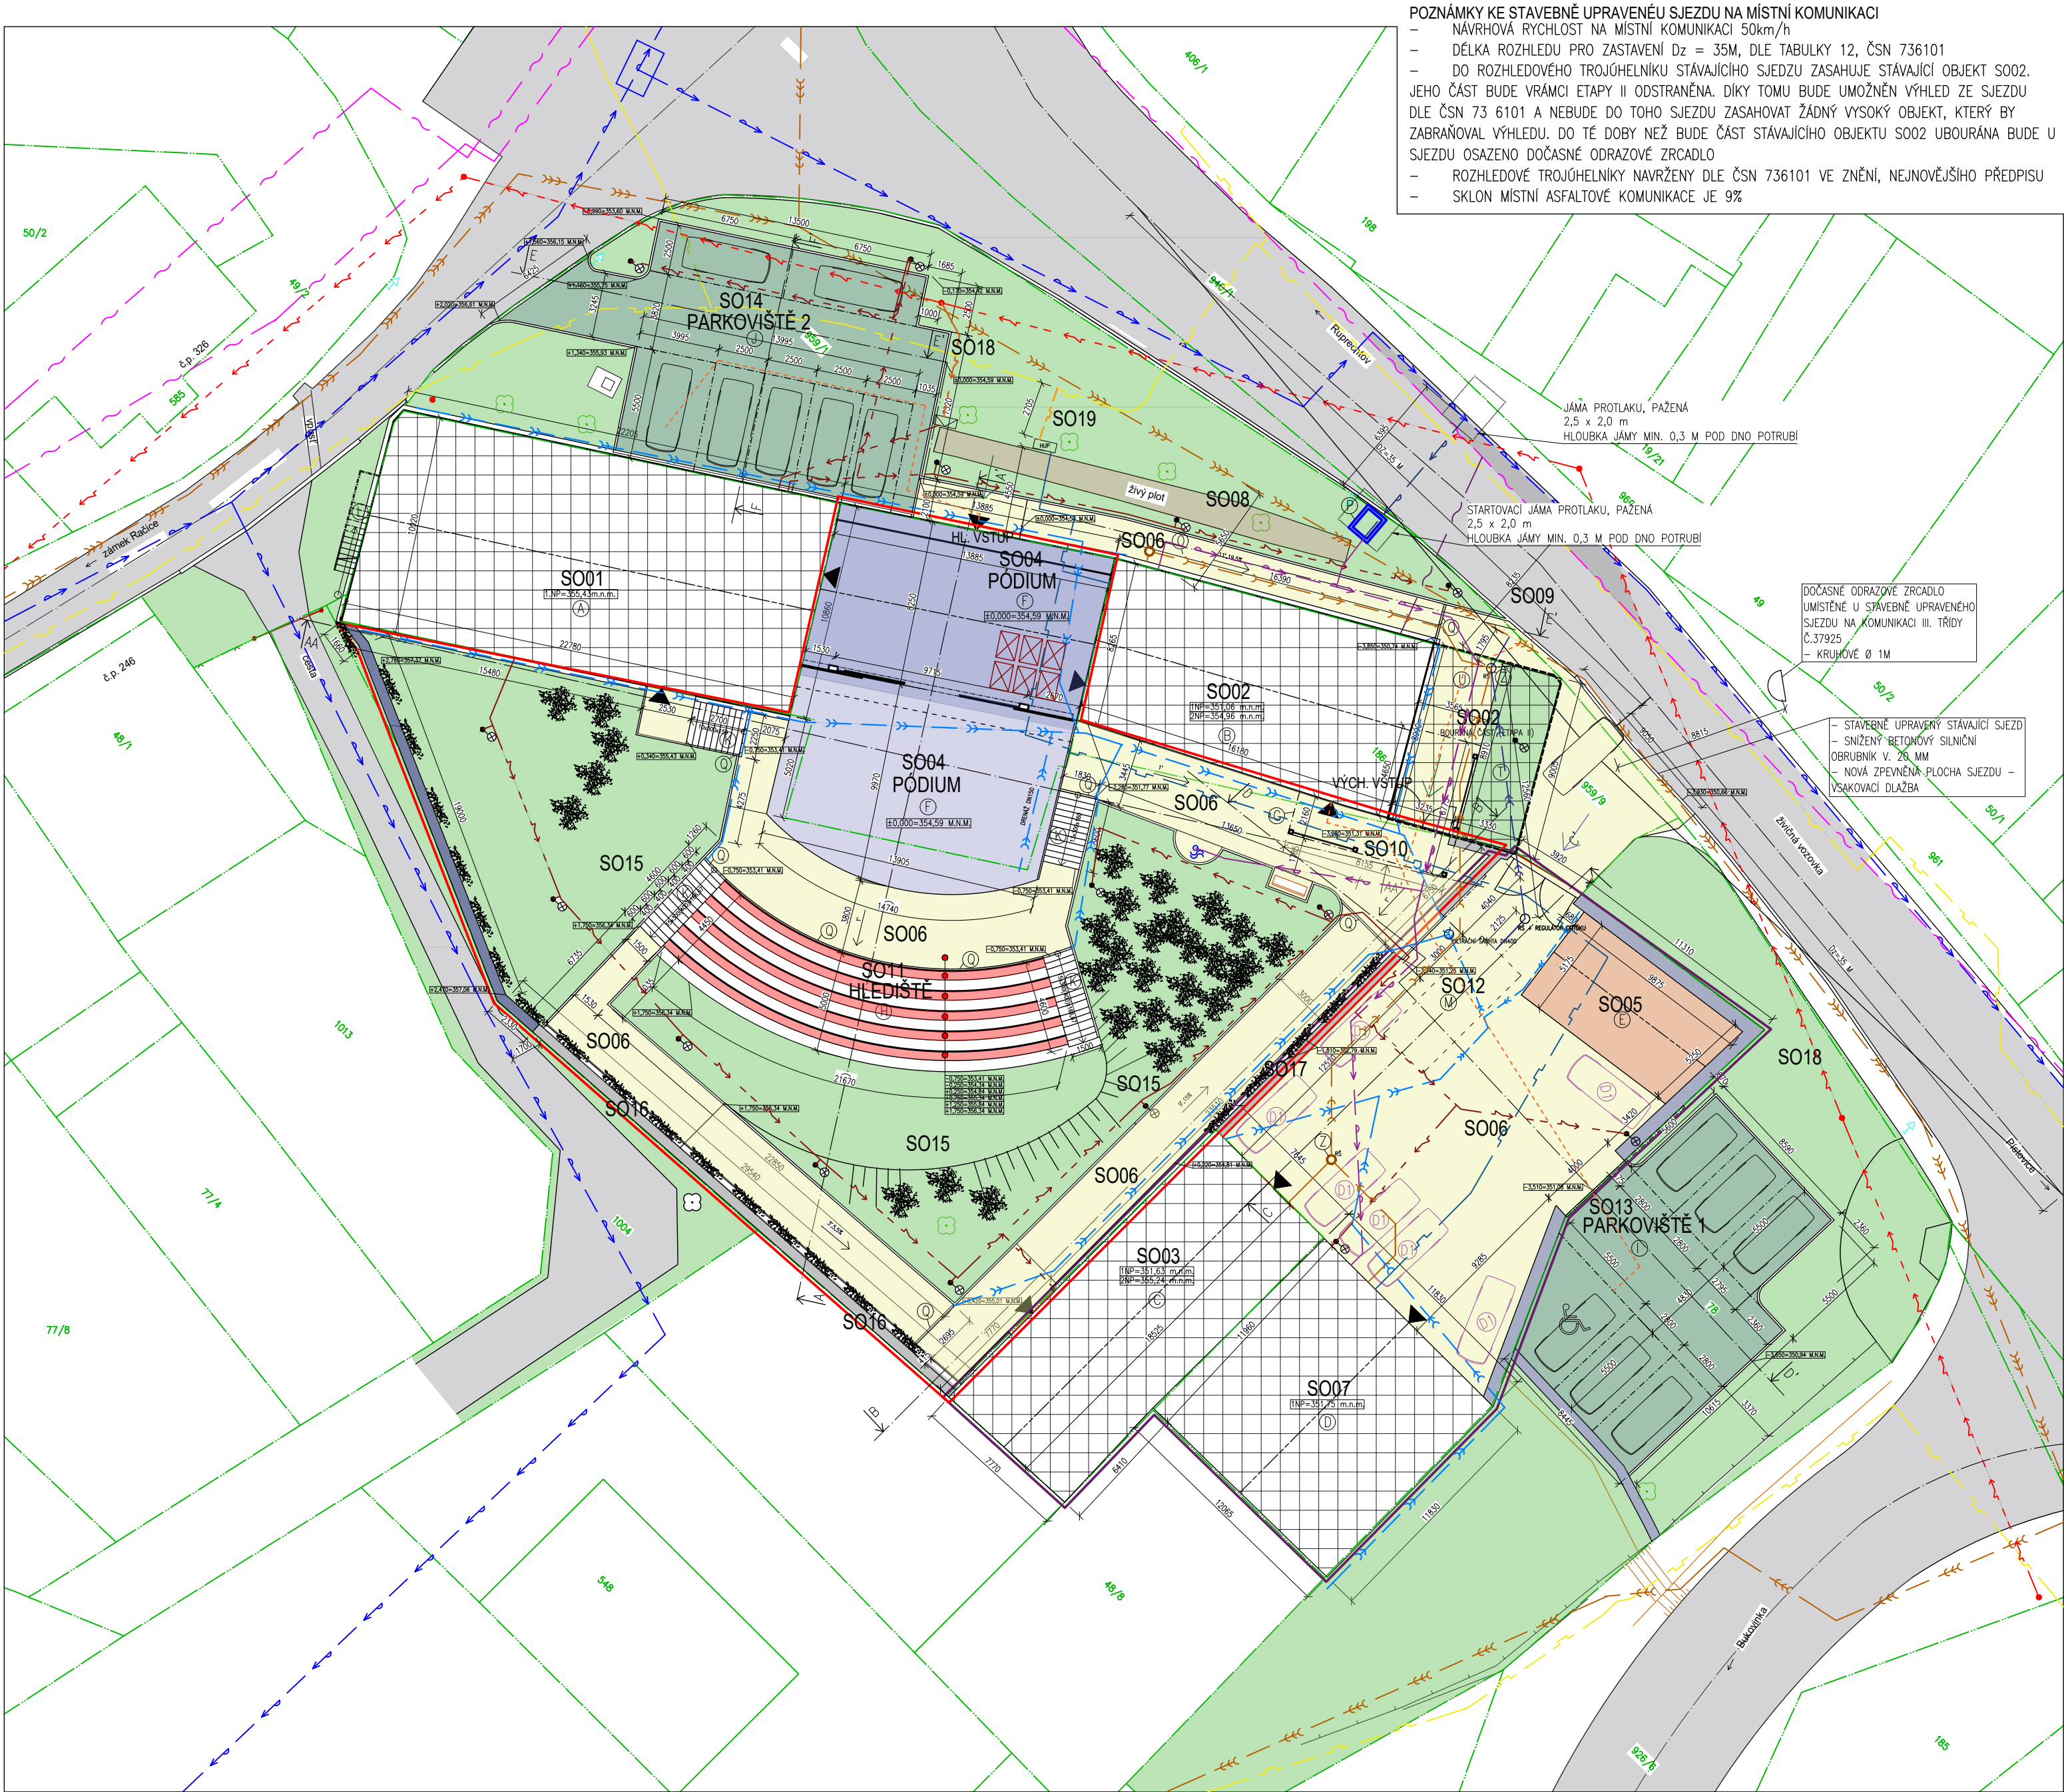

LEGENDA OBJEKTŮ ETAPA I - NEJSOU ŘEŠENY TOUTO PD

E – S005 – PŘÍSTŘEŠEK (ZASTŘEŠENÍ PRO SYPKÉ MATERIÁLY), PLOCHA 47,18 M²

F – S004 – PÓDIUM – ZASTŘEŠENÁ PLOCHA – 122,24M², NEZASTŘEŠENÁ PLOCHA – 121,88 M²

H – S011 – HLEDIŠTĚ – PLOCHA 87,5 M²

I – S013 – PARKOVIŠTĚ 1 – PLOCHA 156 M²

J – S014 – PARKOVIŠTĚ 2 – PLOCHA 192 M²

K – S006 – ZPEVNĚNÉ PLOCHY + TERÉNNÍ SCHODIŠTĚ

- V AREÁLU BÝVALÉ SLADOVNY, PLOCHA 1216 M² (BETONOVÉ VSAKOVACÍ TVÁRNICE)
- V AREÁLU TECHICKÝCH SLUŽEB, PLOCHA 272 M² (BETONOVÉ VSAKOVACÍ TVÁRNICE)
- MIMO AREÁLY (PAROVIŠTĚ 1 A 2 + CHODNÍK NA SEVERÍ STRANĚ OBJEKTU S002)
- BETONOVÉ VSAKOVACÍ TVÁRNICE, PLOCHA 65 M² (Ψ = 0,4)
- PLÁSTOVÉ ZATRAVŇOVACÍ TVÁRNICE, PLOCHA 348 M², ZASTAVĚNÁ PLOCHA 70 M² (Ψ = 0,4)

(zastavěnost plastových tvárníc – 20%, podíl zeleně 80%).

M – S012 – AKUMULAČNÍ NÁDRŽ NA DEŠŤOVOU VODU S PŘEPADEM DO VEŘEJNÉ JEDNOTNÉ KANALIZACE (PŘÍPOJKA ŘEŠENA PD ETAPOU II) + REGULÁTOR ODTOKU, ZALOŽENA POD HLADINOU PODZEMNÍ VODY, OBETONOVANÁ, POJIZDNÁ, OBJEM 50 M³

O – S015 – ZELENÉ PLOCHY (TERÉNNÍ ÚPRAVY AREÁLU)

- V AREÁLU BÝVALÉ SLADOVNY, PLOCHA 411 M²
- OKOLNÍ ZATRAVŇENÉ PLOCHY MIMO AREÁL BÝVALÉ SLADOVNY PARC. Č. 959/1 A 78 (PLOCHY PARKOVACÍCH STÁNÍ 1 A 2), PLOCHA – 792 M²

V – S016 – NOVĚ BUDOVANÉ OPLOCNÉ (ZTRACENÉ BEDNĚNÍ)

W – S017 – OPĚRNÁ STĚNA (ROZDĚLENÍ AREÁLU BÝVALÉ SLADOVNY A AREÁLU TECHN. SLUŽEB)

Q – POVRCHOVÝ ŽLAB DEŠŤOVÉ KANALIZACE

Y – ZVÝŠENÝ SILIČNÍ OBRUBNÍK Š. 100 MM V. 150 MM

LEGENDA OBJEKTŮ ETAPA II - ŘEŠENÉ TOUTO PD

A – S001 – STÁVAJÍCÍ STÁJE – STAVEBNĚ UPRAVENÉ, PLOCHA 246,8 M²

B – S002 – STÁVAJÍCÍ SLADOVNA – STAVEBNĚ UPRAVENÉ, PLOCHA 143,30 M²

C – S003 – ZÁZEMÍ PRO TECHNICKÉ SLUŽBY OBCE – STAVEBNĚ UPRAVENÉ, PLOCHA 143,05 M²

D – S007 – ZÁZEMÍ PRO TECHNICKÉ SLUŽBY OBCE – NOVĚ ZASTŘEŠENÉ, STAVEBNĚ UPRAVENÉ – PLOCHA 142,15 M²

G – S010 – PŘÍSTŘEŠEK SE ZELENOU STŘECHOU, PLOCHA 33,73 M²

L – SCHODIŠTĚ, VSTUP DO PODKROVÍ S001

O – S008 – PŘÍPOJKA SPLAŠKOVÉ KANALIZACE NOVÁ, PVC KG DN150, DL. 1,84 M

P – S009 – NOVÁ VODOVODNÍ PŘÍPOJKA, DL. 6,51 M, PE-HD 100 SDR 11 40x3,7 mm + VODOMĚRNÁ ŠACHTA PLASTOVÁ (NESAMONOSNÁ) 1,2X0,9X1,5 M

R – S010 – PŘÍSTŘEŠEK U VSTUPU DO AREÁLU BÝVALÉ SLADOVNY – ZELENÁ STŘECHA

T – ZATRAVNĚNÁ PLOCHA, PLOCHA 26,7 M²

U – ZPEVNĚNÁ PLOCHA, PLOCHA 29,6 M²

X – S018 – NOVÁ PŘÍPOJKA SÍŤE NN

Z – REVIZNÍ KANALIZAČNÍ ŠACHTA WAVIN D425

Z1 – S019 – NOVÁ PŘÍPOJKA PLYNU

LEGENDA HMOT

STAVEBNÍ OBJEKTY, ŘEŠENÉ V TÉTO PD – ETAPA II
SO JSOU ŘEŠENY TOUTO PD
S001, S002, S003, S007, S008, S009, S010

NEZASTŘEŠENÉ PÓDIUM

ZASTŘEŠENÉ PÓDIUM

ZATRAVNĚNÁ PLOCHA

MÍSTNÍ ASFALTOVÁ KOMUNIKACE

S005 – PŘÍSTŘEŠEK (ZASTŘEŠENÍ PRO SYPKÉ MATERIÁLY)

ZPEVNĚNÁ PLOCHA – BETONOVÉ ZATRAVŇOVACÍ TVÁRNICE, UMOŽŇUJÍCÍ ZASAKOVÁNÍ SRAŽKOVÉ VODY


ZPEVNĚNÁ PLOCHA – PLASTOVÉ ZATRAVŇOVACÍ TVÁRNICE, UMOŽŇUJÍCÍ ZASAKOVÁNÍ SRAŽKOVÉ VODY

NOVĚ BUDOVANÝ PLOT, ZTRACENÉ BEDNĚNÍ, Š. 500MM

ZELENĚ

ZDĚNÝ PLOT, STÁVAJÍCÍ STAVEBNĚ UPRAVENÝ

HLEDIŠTĚ

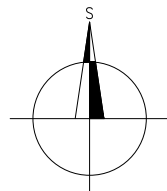

±0,000=354,59 M.N.M.		Ing. Ludvík Sláma Bieblova 22 613 00, Brno ČKAIT: 1001660
UPOZORNĚNÍ: PŘEDKLÁDANÁ PROJEKTOVÁ DOKUMENTACE JE URČENA POUZE PRO ÚČELY ÚZEMNÍHO A STAVEBNÍHO ŘÍZENÍ. NENAHRAZUJE REALIZAČNÍ DOKUMENTACI.		
Projektant :	Ing. Ludvík Sláma, Bieblova 22, 613 00 Brno	
Vypracoval:	Ing. Ondřej Fukan, Jaroslava Svobody 22, 664 47 Střelice	
Stavebník:	Obec Račice–Pístovice, Račice 72, 683 05 Račice–Pístovice	
STAVBA: Stavební úpravy areálu bývalé sladovny, ETAPA II - Račice–Pístovice		Stupeň PD: DSP
		Datum: 01/2024
		Formát: A2
Místo stavby: parc.č. 186, 78, 959/1, 959/9 k.ú. Račice–Pístovice, 683 05 Račice–Pístovice		Měřítko: 1:250
VÝKRES: KOORDINAČNÍ SITUACE		Číslo výkresu: C4