


ASF. KOMUNIKACE

PŮDORYS 1.NP

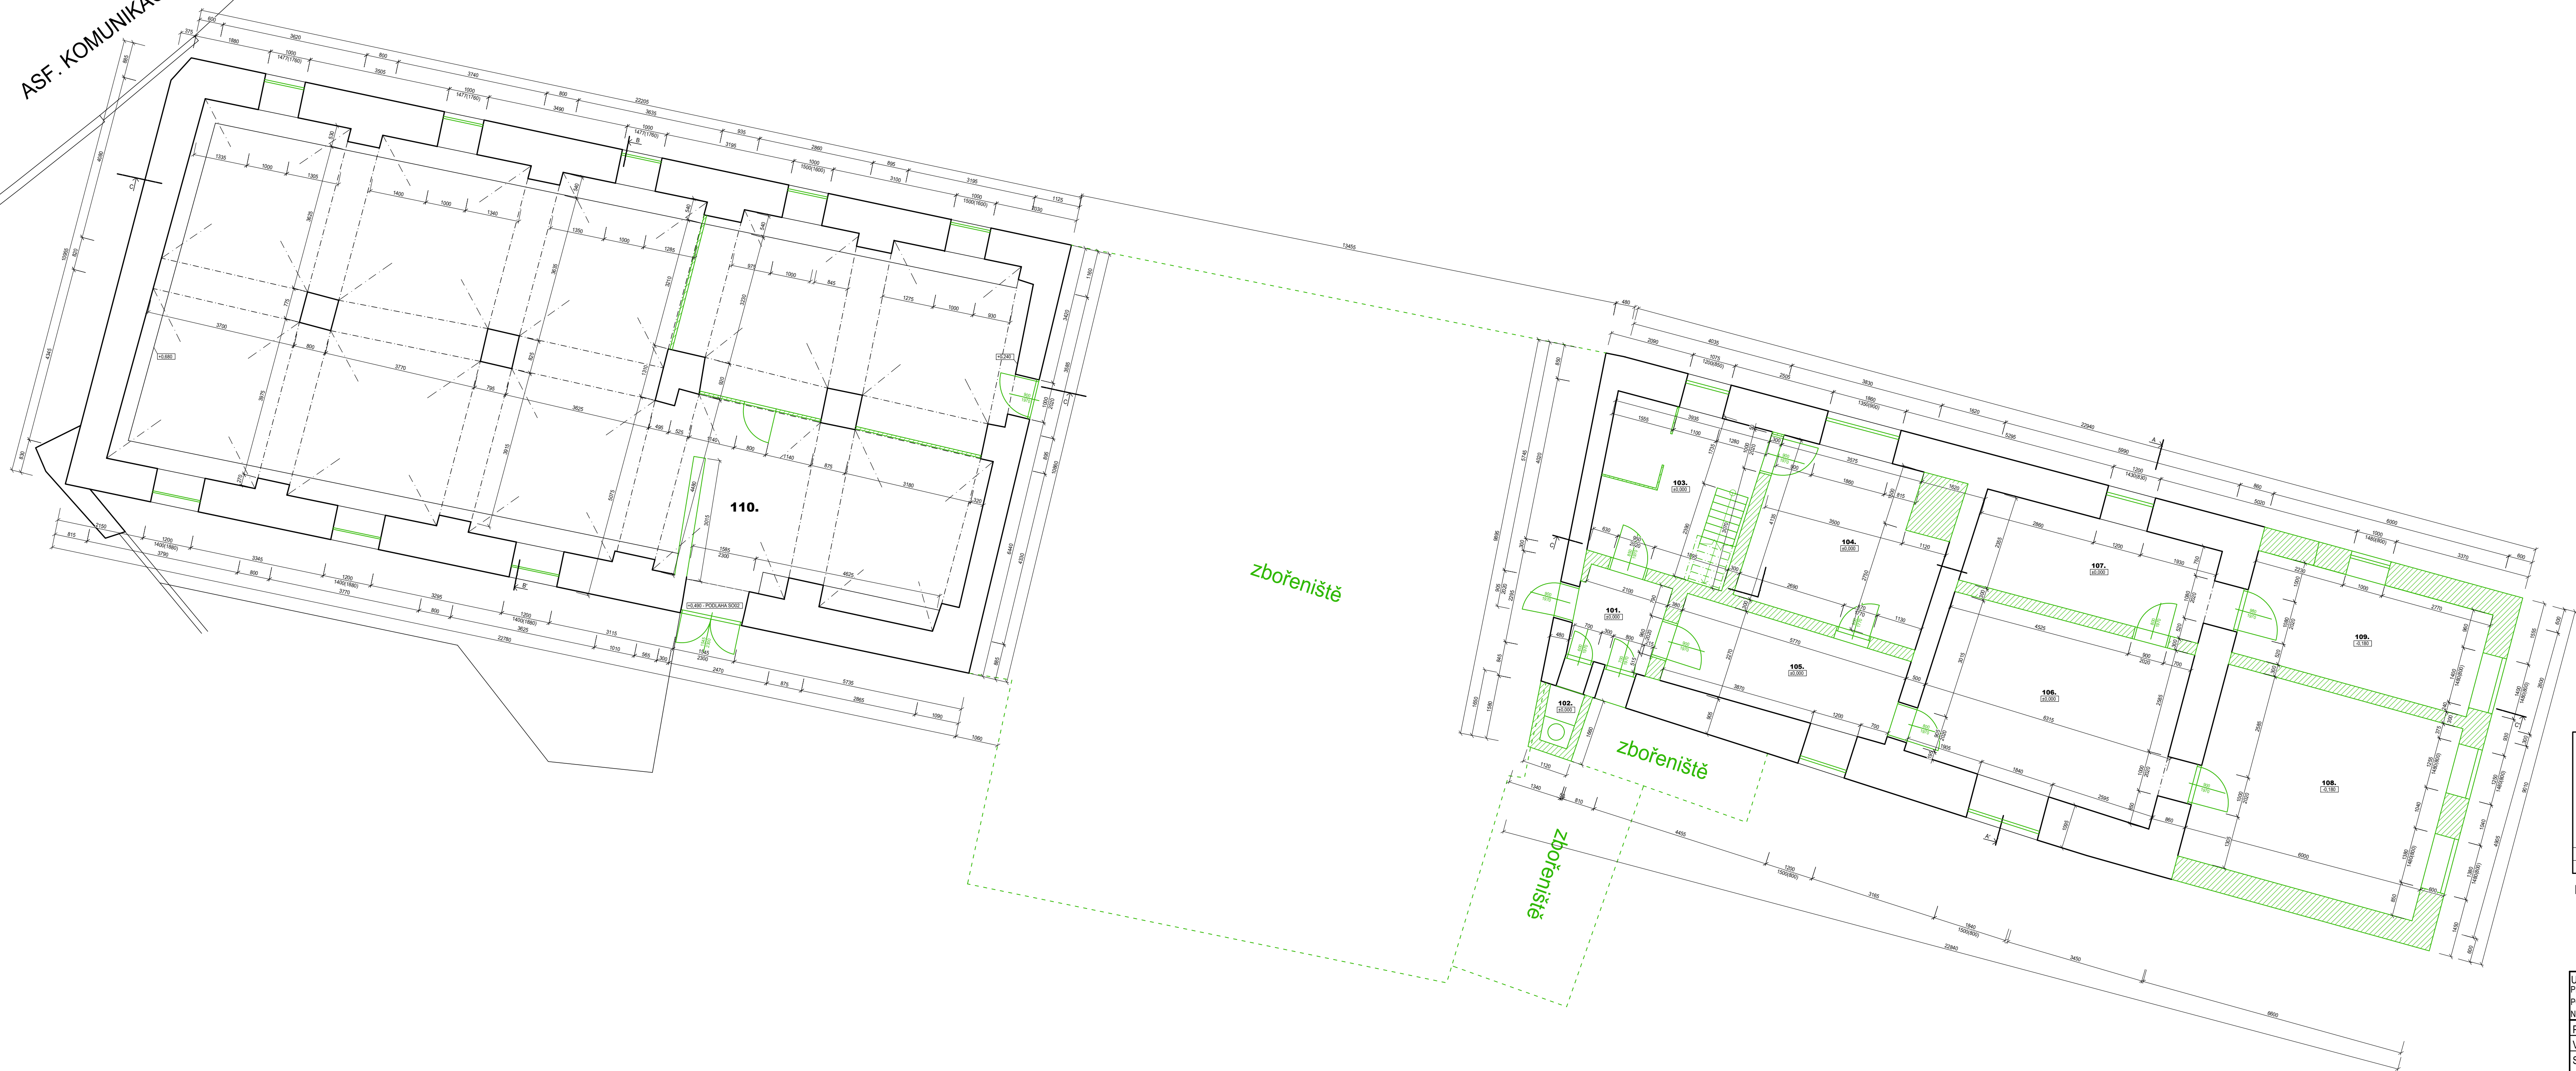

LEGENDA MÍSTNOSTÍ

OZN.	NÁZEV MÍSTNOSTI	PLOCHA [m ²]	PODLAHA	ÚPRAVA POVRCHŮ
101	ZADVĚNÍ	4.03	KER. DLÁŽBA	HLADKÁ OMÍTKA
102	VVC	1.03	KER. DLÁŽBA	HLADKÁ OMÍTKA
103	POKŮJ - SGHODNOSTĚ	15.02	KER. DLÁŽBA	HLADKÁ OMÍTKA
104	POKŮJ	18.11	DŘEVĚNÁ PODL.	HLADKÁ OMÍTKA
105	CHODBA	12.08	DŘEVĚNÁ PODL.	HLADKÁ OMÍTKA
106	POKŮJ	26.04	DŘEVĚNÁ PODL.	HLADKÁ OMÍTKA
107	POKŮJ	14.22	DŘEVĚNÁ PODL.	HLADKÁ OMÍTKA
108	POKŮJ	29.30	DŘEVĚNÁ PODL.	HLADKÁ OMÍTKA
109	POKŮJ	15.54	DŘEVĚNÁ PODL.	HLADKÁ OMÍTKA
110	STÁVAJÍCÍ STÁJE	134.14	BET. PODL. (VE SPADU)	HLADKÁ OMÍTKA
CELKOVÁ PLOCHA: 298,79 M ²				

LEGENDA HMOT

- STÁVAJÍCÍ HMOTY
- BOURANÉ KONSTRUKCE

ÚPOZORNĚNÍ: PŘEDKLÁDANÁ PROJEKTOVÁ DOKUMENTACE JE URČENA POUZE PRO ÚČELY ÚZEMNÍHO A STAVEBNÍHO ŘÍZENÍ. NEVYKRESLUJE REALIZAČNÍ DOKUMENTACI.		Ing. Ludvík Stáma Bieblova 22 613 00, Brno ČKAIT: 1001660
Projektant :	Ing. Ludvík Stáma, Bieblova 22, 613 00 Brno	
Vypracoval:	Ing. Ondřej Fukan, Jaroslava Svobody 22, 664 47 Střelice	
Stavebník:	Obec Račice-Pístovice, Račice 72, 683 05 Račice-Pístovice	
STAVBA:	Stavební úpravy areálu bývalé sladovny, ETAPA II - Račice-Pístovice	Stupeň PD: DSP
Místo stavby: parc.č. 186, 78, 959/1, 959/9 k.ú. Račice-Pístovice, 683 05 Račice-Pístovice		Datum: 01/2024
VÝKRES: S001, S002 - PŮDORYS 1.NP - BOURANÉ KCE		Formát: 2xA2
		Měřítko: 1:50
		Číslo výkresu: D1.1.13