


PŮDORYS PODKROVÍ

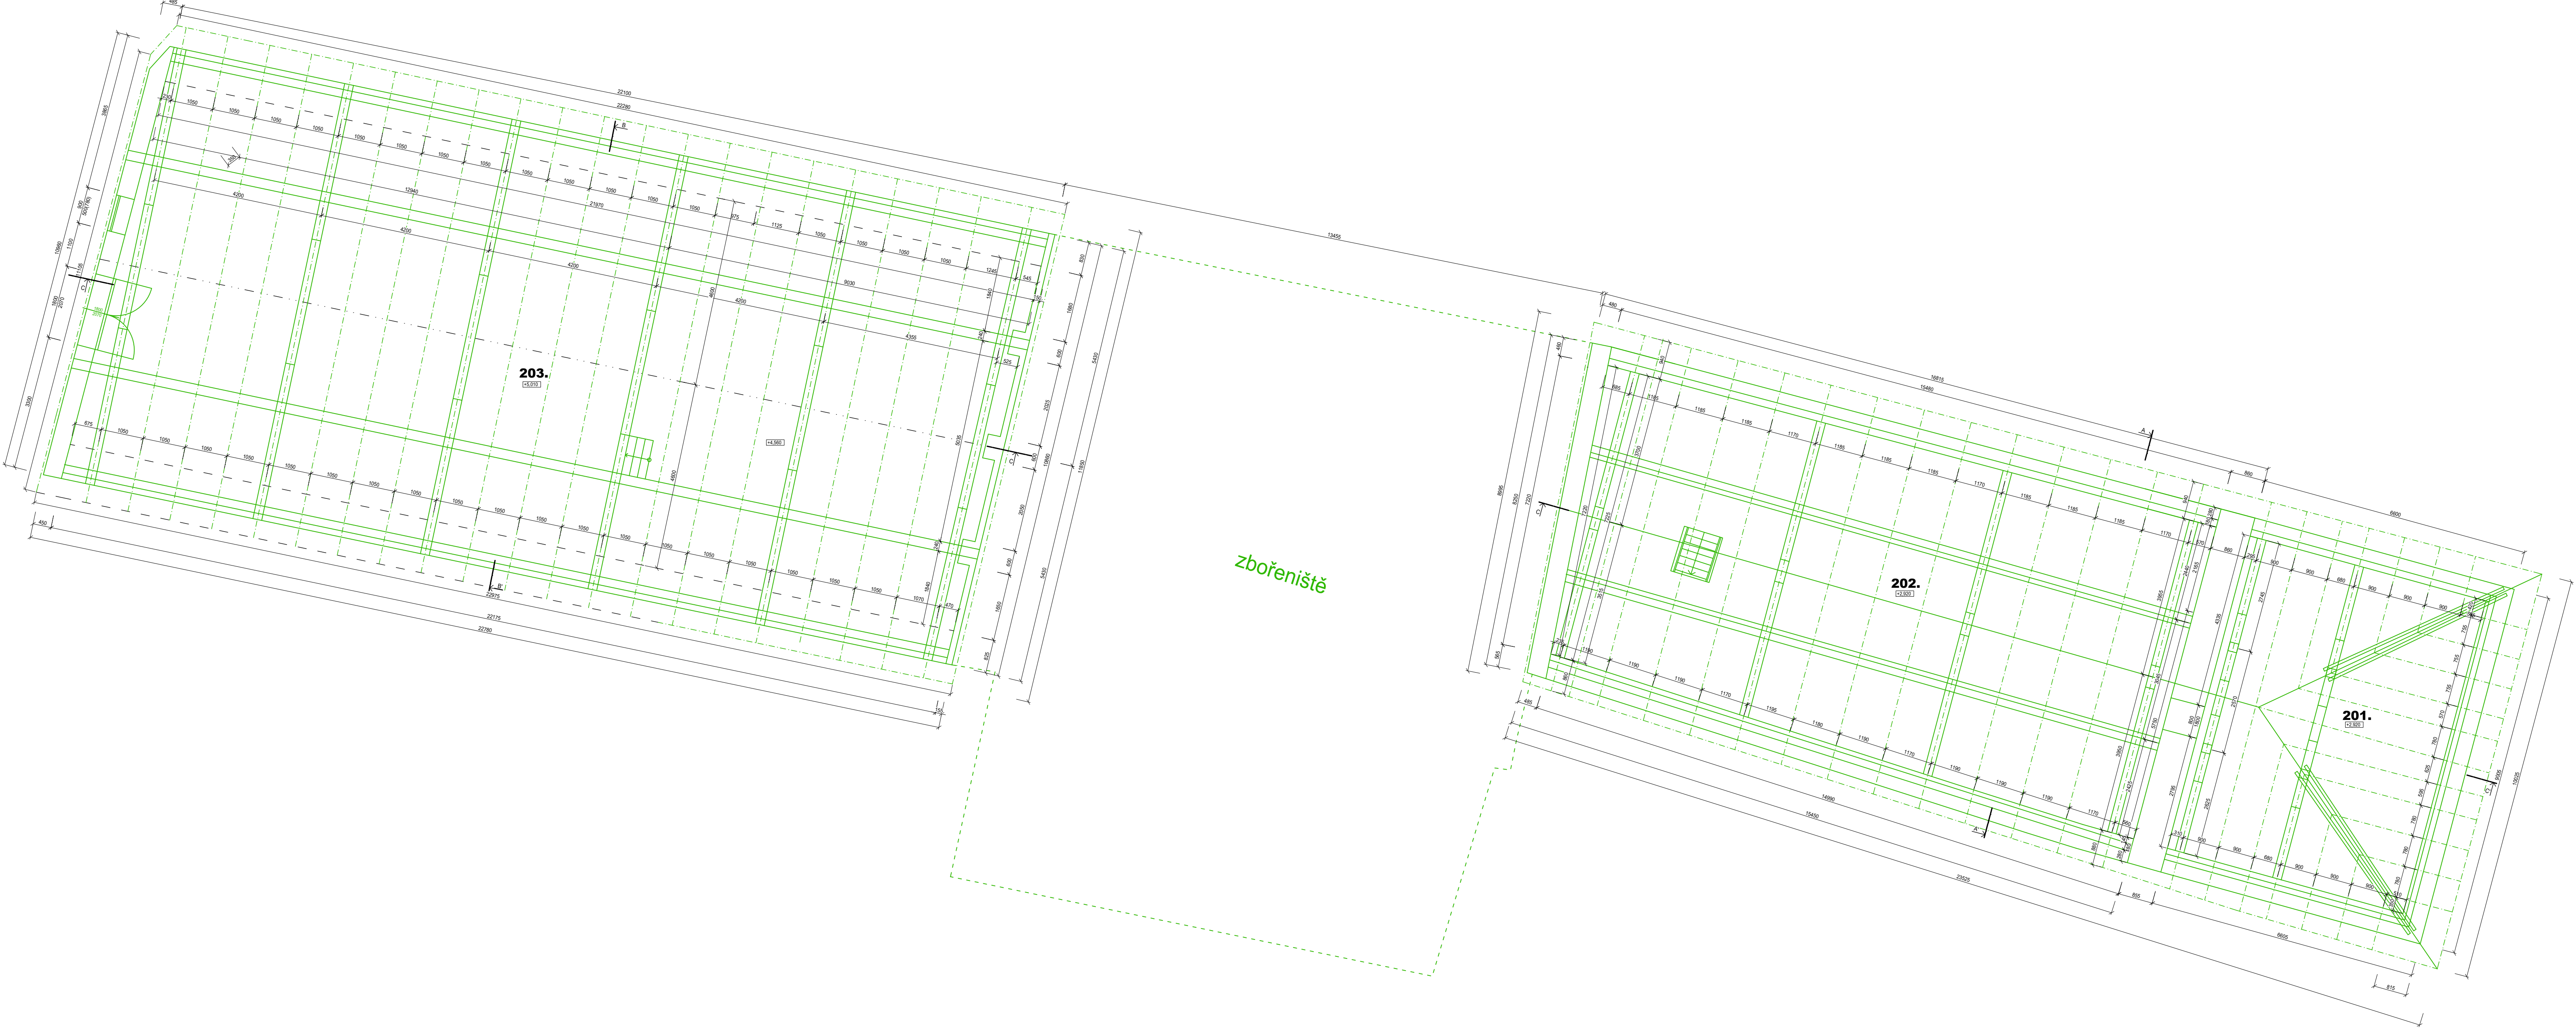

LEGENDA MÍSTNOSTÍ				
OZN.	NÁZEV MÍSTNOSTI	PLOCHA [m ²]	PODLAHA	ÚPRAVA POVRCHU
S002	201 PŮDA	49,60	PŮDOVKY	
S001	202 PŮDA	115,35	PŮDOVKY	
	203 PŮDA	202,46	PŮDOVKY	
CELKOVÁ PLOCHA: 367,41 M ²				

LEGENDA HMOT

- STÁVAJÍCÍ HMOTY
- BOURANÉ KONSTRUKCE

ÚPOZORNĚNÍ: PŘEDKLÁDANÁ PROJEKTOVÁ DOKUMENTACE JE URČENA POUZE PRO ÚČELY ÚZEMNÍHO A STAVEBNÍHO ŘÍZENÍ. NEVAHRÁZUJE REALIZAČNÍ DOKUMENTACI.		Ing. Ludvík Stáma Bieblova 22 613 00, Brno ČKAIT: 1001660
Projektant :	Ing. Ludvík Stáma, Bieblova 22, 613 00 Brno	
Vypracoval:	Ing. Ondřej Fukan, Jaroslava Svobody 22, 664 47 Střelice	
Stavebník:	Obec Račice-Pístovice, Račice 72, 683 05 Račice-Pístovice	
STAVBA: Stavební úpravy areálu bývalé sladovny, ETAPA II - Račice-Pístovice		Stupeň PD: DSP
Místo stavby: parc.č. 186, 78, 959/1, 959/9 k.ú. Račice-Pístovice, 683 05 Račice-Pístovice		Datum: 01/2024
VÝKRES: S001, S002 - PŮDORYS KROVU - BOURANÉ KCE		Formát: 2xA2
		Měřítko: 1:50
		Číslo výkresu: D1.1.15