


ASF. KOMUNIKACE

PŮDORYS 1.NP

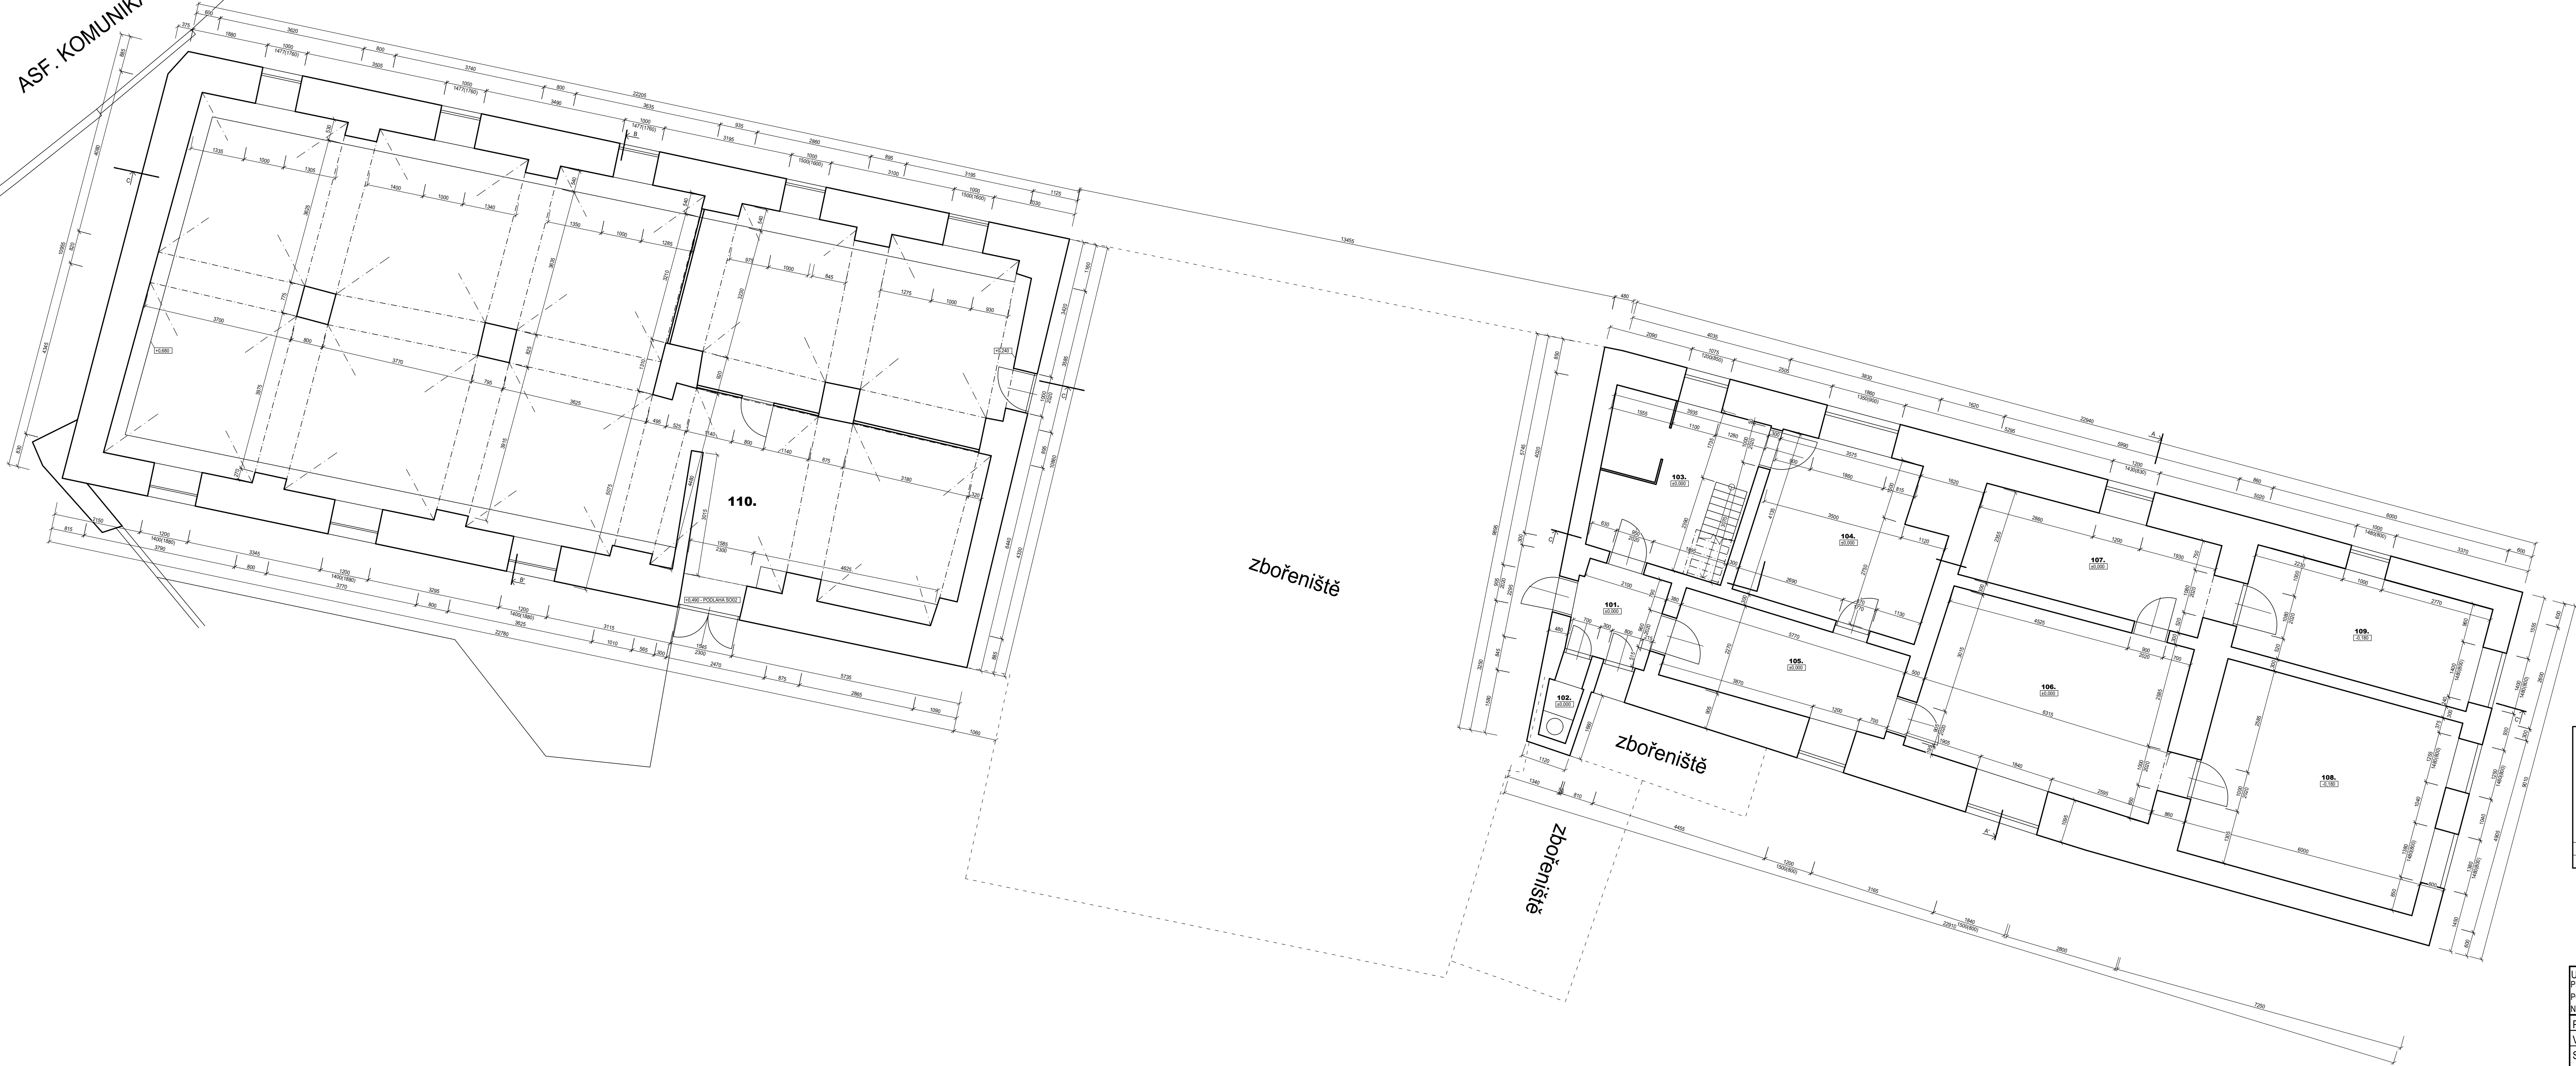

LEGENDA MÍSTNOSTÍ

| OZN. | NÁZEV MÍSTNOSTI                       | PLOCHA [m <sup>2</sup> ] | PODLAHA               | ÚPRAVA POVRCHŮ |
|------|---------------------------------------|--------------------------|-----------------------|----------------|
| 101  | ZADVEŘÍ                               | 4,83                     | KER. DLÁŽBA           | HLADKÁ OMÍTKA  |
| 102  | WC                                    | 1,63                     | KER. DLÁŽBA           | HLADKÁ OMÍTKA  |
| 103  | POKOJ + SCHODIŠTĚ                     | 15,02                    | KER. DLÁŽBA           | HLADKÁ OMÍTKA  |
| 104  | POKOJ                                 | 18,11                    | DŘEVĚNÁ PODL.         | HLADKÁ OMÍTKA  |
| 105  | CHODBA                                | 12,68                    | DŘEVĚNÁ PODL.         | HLADKÁ OMÍTKA  |
| 106  | POKOJ                                 | 26,64                    | DŘEVĚNÁ PODL.         | HLADKÁ OMÍTKA  |
| 107  | POKOJ                                 | 14,22                    | DŘEVĚNÁ PODL.         | HLADKÁ OMÍTKA  |
| 108  | POKOJ                                 | 29,30                    | DŘEVĚNÁ PODL.         | HLADKÁ OMÍTKA  |
| 109  | POKOJ                                 | 15,54                    | DŘEVĚNÁ PODL.         | HLADKÁ OMÍTKA  |
| 110  | STÁVAJÍCÍ STÁJE                       | 134,14                   | BET. PODL. (VE SPADU) | HLADKÁ OMÍTKA  |
| SO01 | CELKOVÁ PLOCHA: 298,79 M <sup>2</sup> |                          |                       |                |

LEGENDA HMOT

STÁVAJÍCÍ HMOTY

|   |                                                                        |                                                                    |
|---|------------------------------------------------------------------------|--------------------------------------------------------------------|
| ÚPOZORNĚNÍ:<br>PŘEDKLÁDANÁ PROJEKTOVÁ DOKUMENTACE JE URČENA<br>POUZE PRO ÚČELY ÚZEMNÍHO A STAVEBNÍHO ŘÍZENÍ.<br>NEVAHRAŽUJE REALIZAČNÍ DOKUMENTACI. |                                                                        | Ing. Ludvík Stáma<br>Bieblova 22<br>613 00, Brno<br>ČKAIT: 1001660 |
| Projektant :   | Ing. Ludvík Stáma, Bieblova 22, 613 00 Brno                            |                                                                    |
| Vypracoval:   | Ing. Ondřej Fukan, Jaroslava Svobody 22, 664 47 Střelice               |                                                                    |
| Stavbník:   | Obec Račice-Pístovice, Račice 72, 683 05 Račice-Pístovice              |                                                                    |
| STAVBA:   | Stavební úpravy areálu bývalé<br>sladovny, ETAPA II - Račice-Pístovice | Stupeň PD: DSP                                                     |
| Místo stavby: parc.č. 186, 78, 959/1, 959/9 k.ú. Račice-Pístovice, 683 05 Račice-Pístovice                                                          |                                                                        | Datum: 01/2024                                                     |
| VÝKRES: SO01, SO02 - PŮDORYS 1.NP - STÁVAJÍCÍ STAV                                                                                                  |                                                                        | Formát: 2xA2                                                       |
|   |                                                                        | Měřítko: 1:50                                                      |
|   |                                                                        | Číslo výkresu: D1.1.2                                              |