


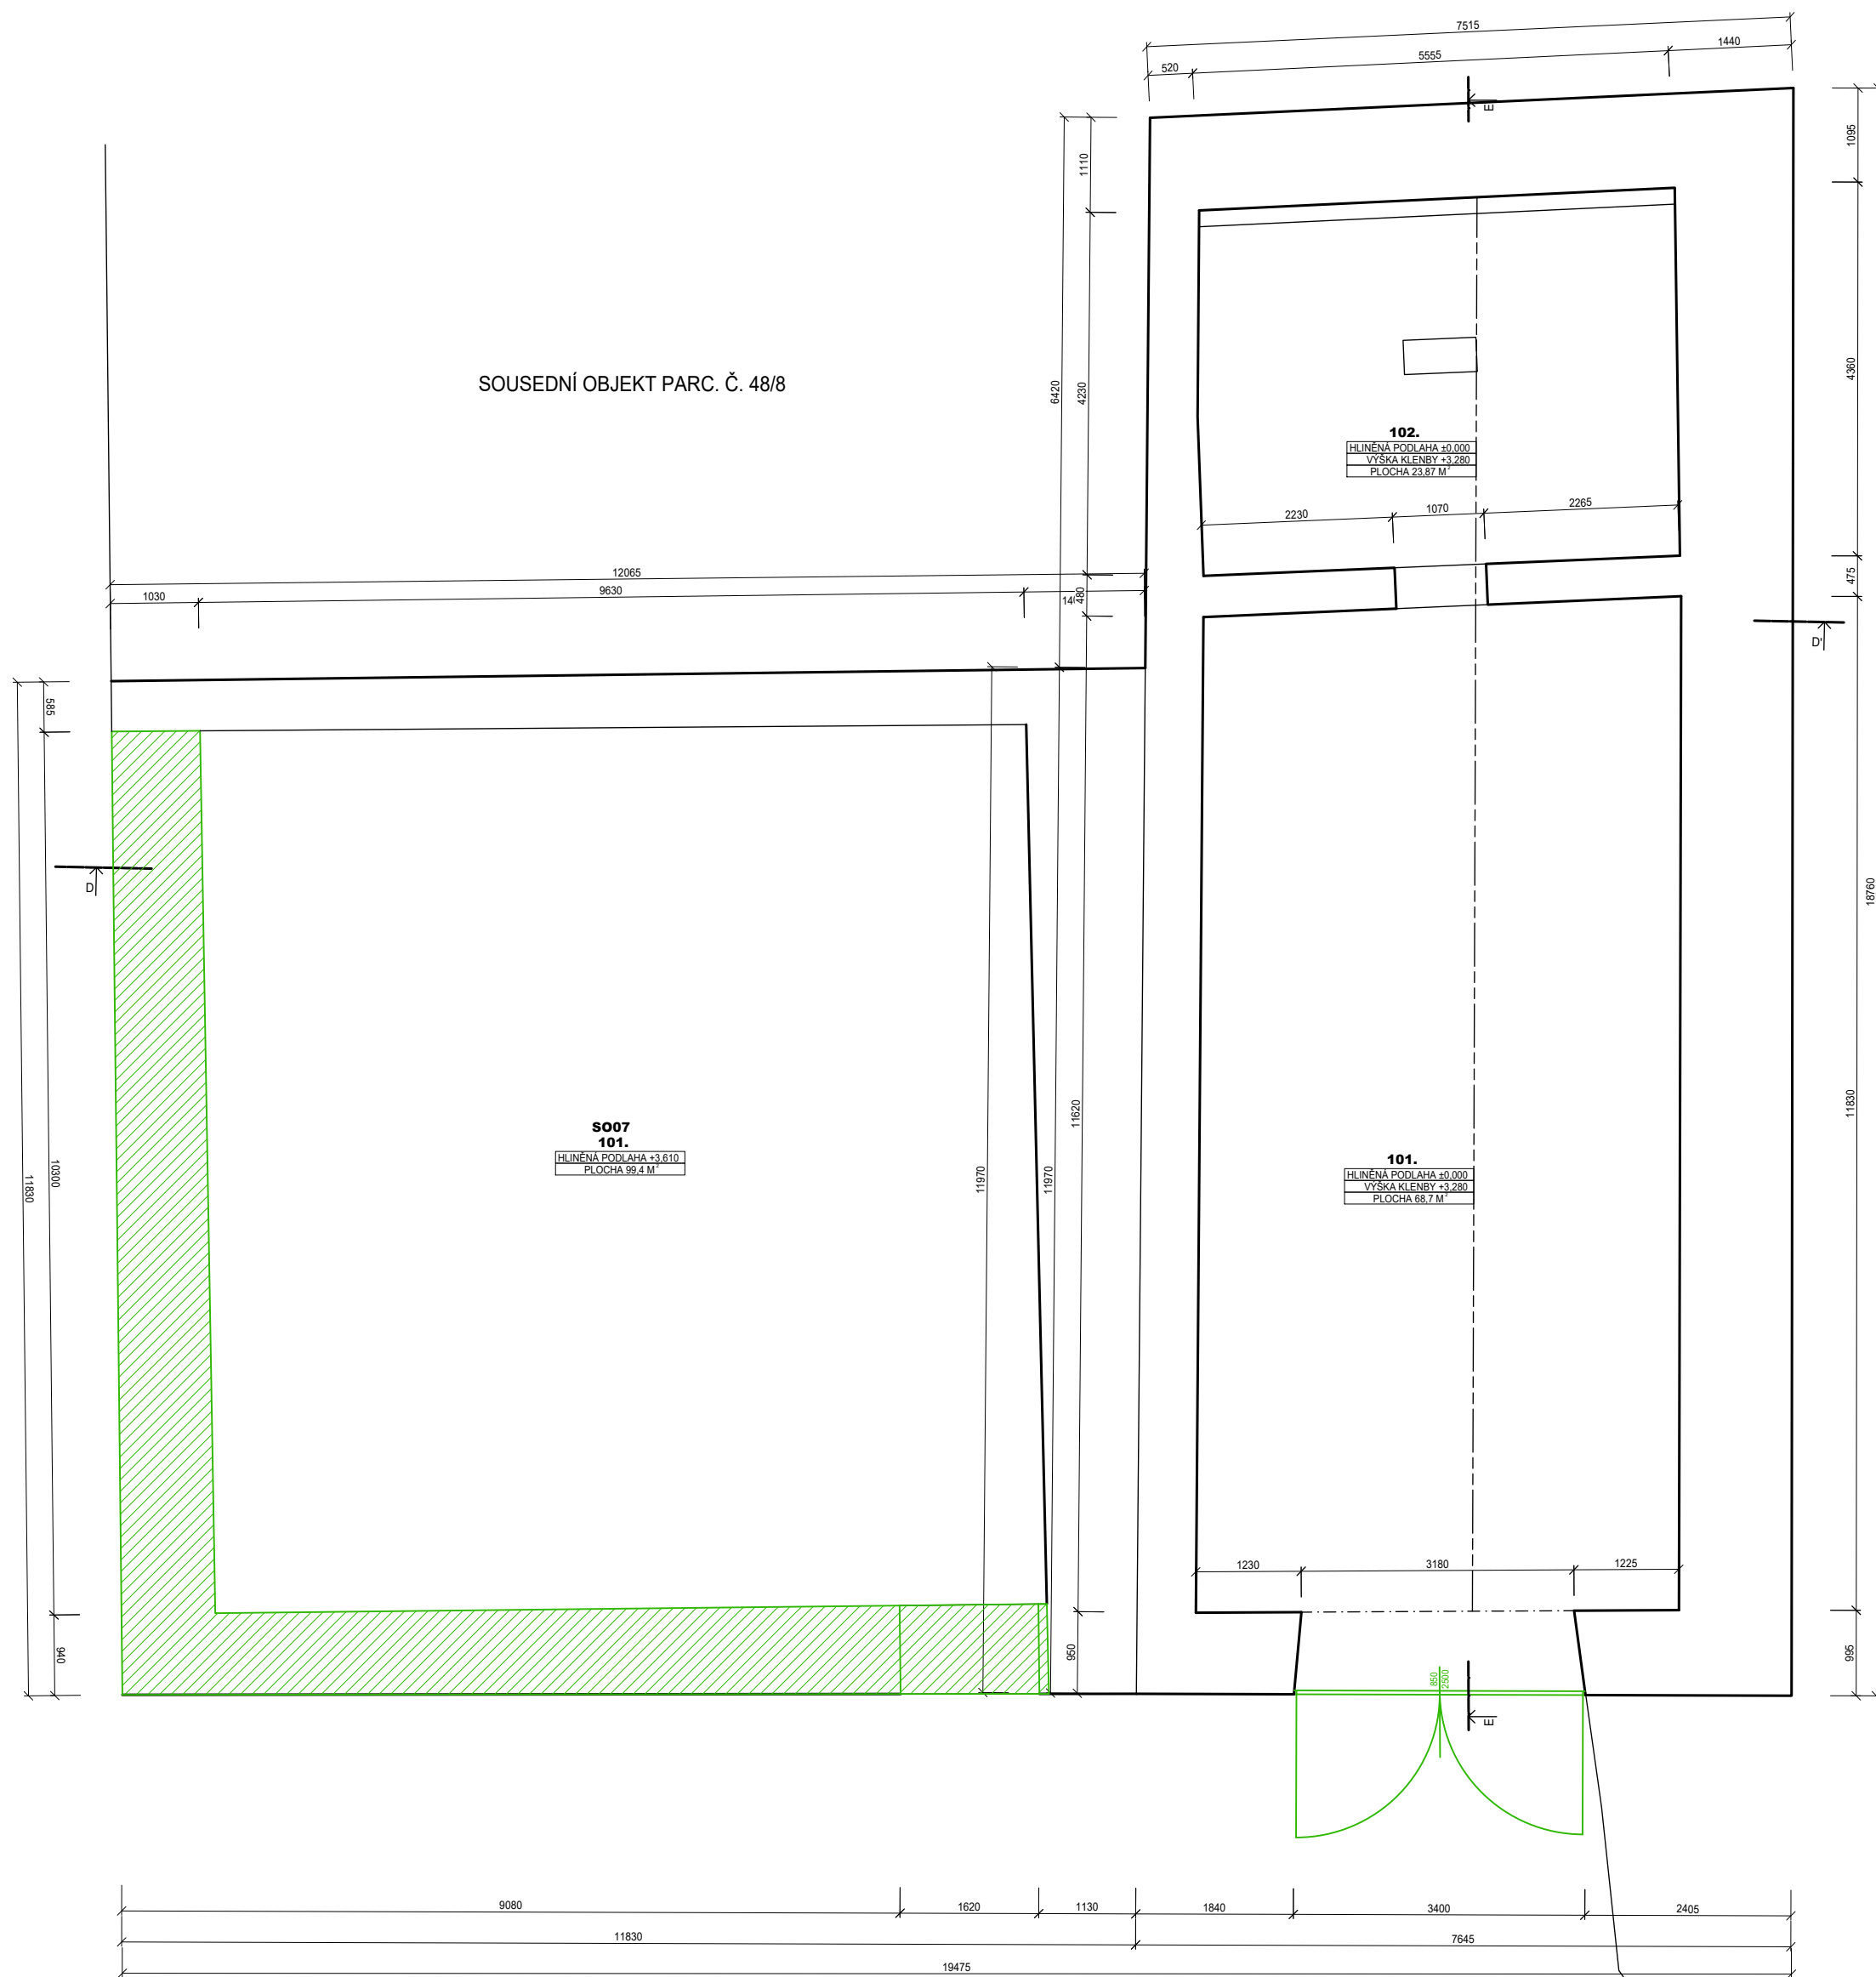

LEGENDA HMOT

- STÁVAJÍCÍ HMOTY
- BOURANÉ KONSTRUKCE

UPOZORNĚNÍ: PŘEDKLÁDANÁ PROJEKTOVÁ DOKUMENTACE JE URČENA POUZE PRO ÚČELY ÚZEMNÍHO A STAVEBNÍHO ŘÍZENÍ. NENAHRAZUJE REALIZAČNÍ DOKUMENTACI.		Ing. Ludvík Sláma Bieblova 22 613 00, Brno ČKAIT: 1001660
Projektant:	Ing. Ludvík Sláma, Bieblova 22, 613 00 Brno	
Vypracoval:	Ing. Ondřej Fukan, Jaroslava Svobody 22, 664 47 Střelice	
Stavebník:	Obec Račice-Pístovice, Račice 72, 683 05 Račice-Pístovice	
STAVBA: Stavební úpravy areálu bývalé sladovny, ETAPA II - Račice-Pístovice		Stupeň PD: DSP
Datum: 01/2024		Formát: A2
Měřítko: 1:75		Číslo výkresu: D1.1.21
VÝKRES: SO03, SO07 - PŮDORYS 1.NP - BOURANÉ KCE		