


PŮDORYS 1.NP

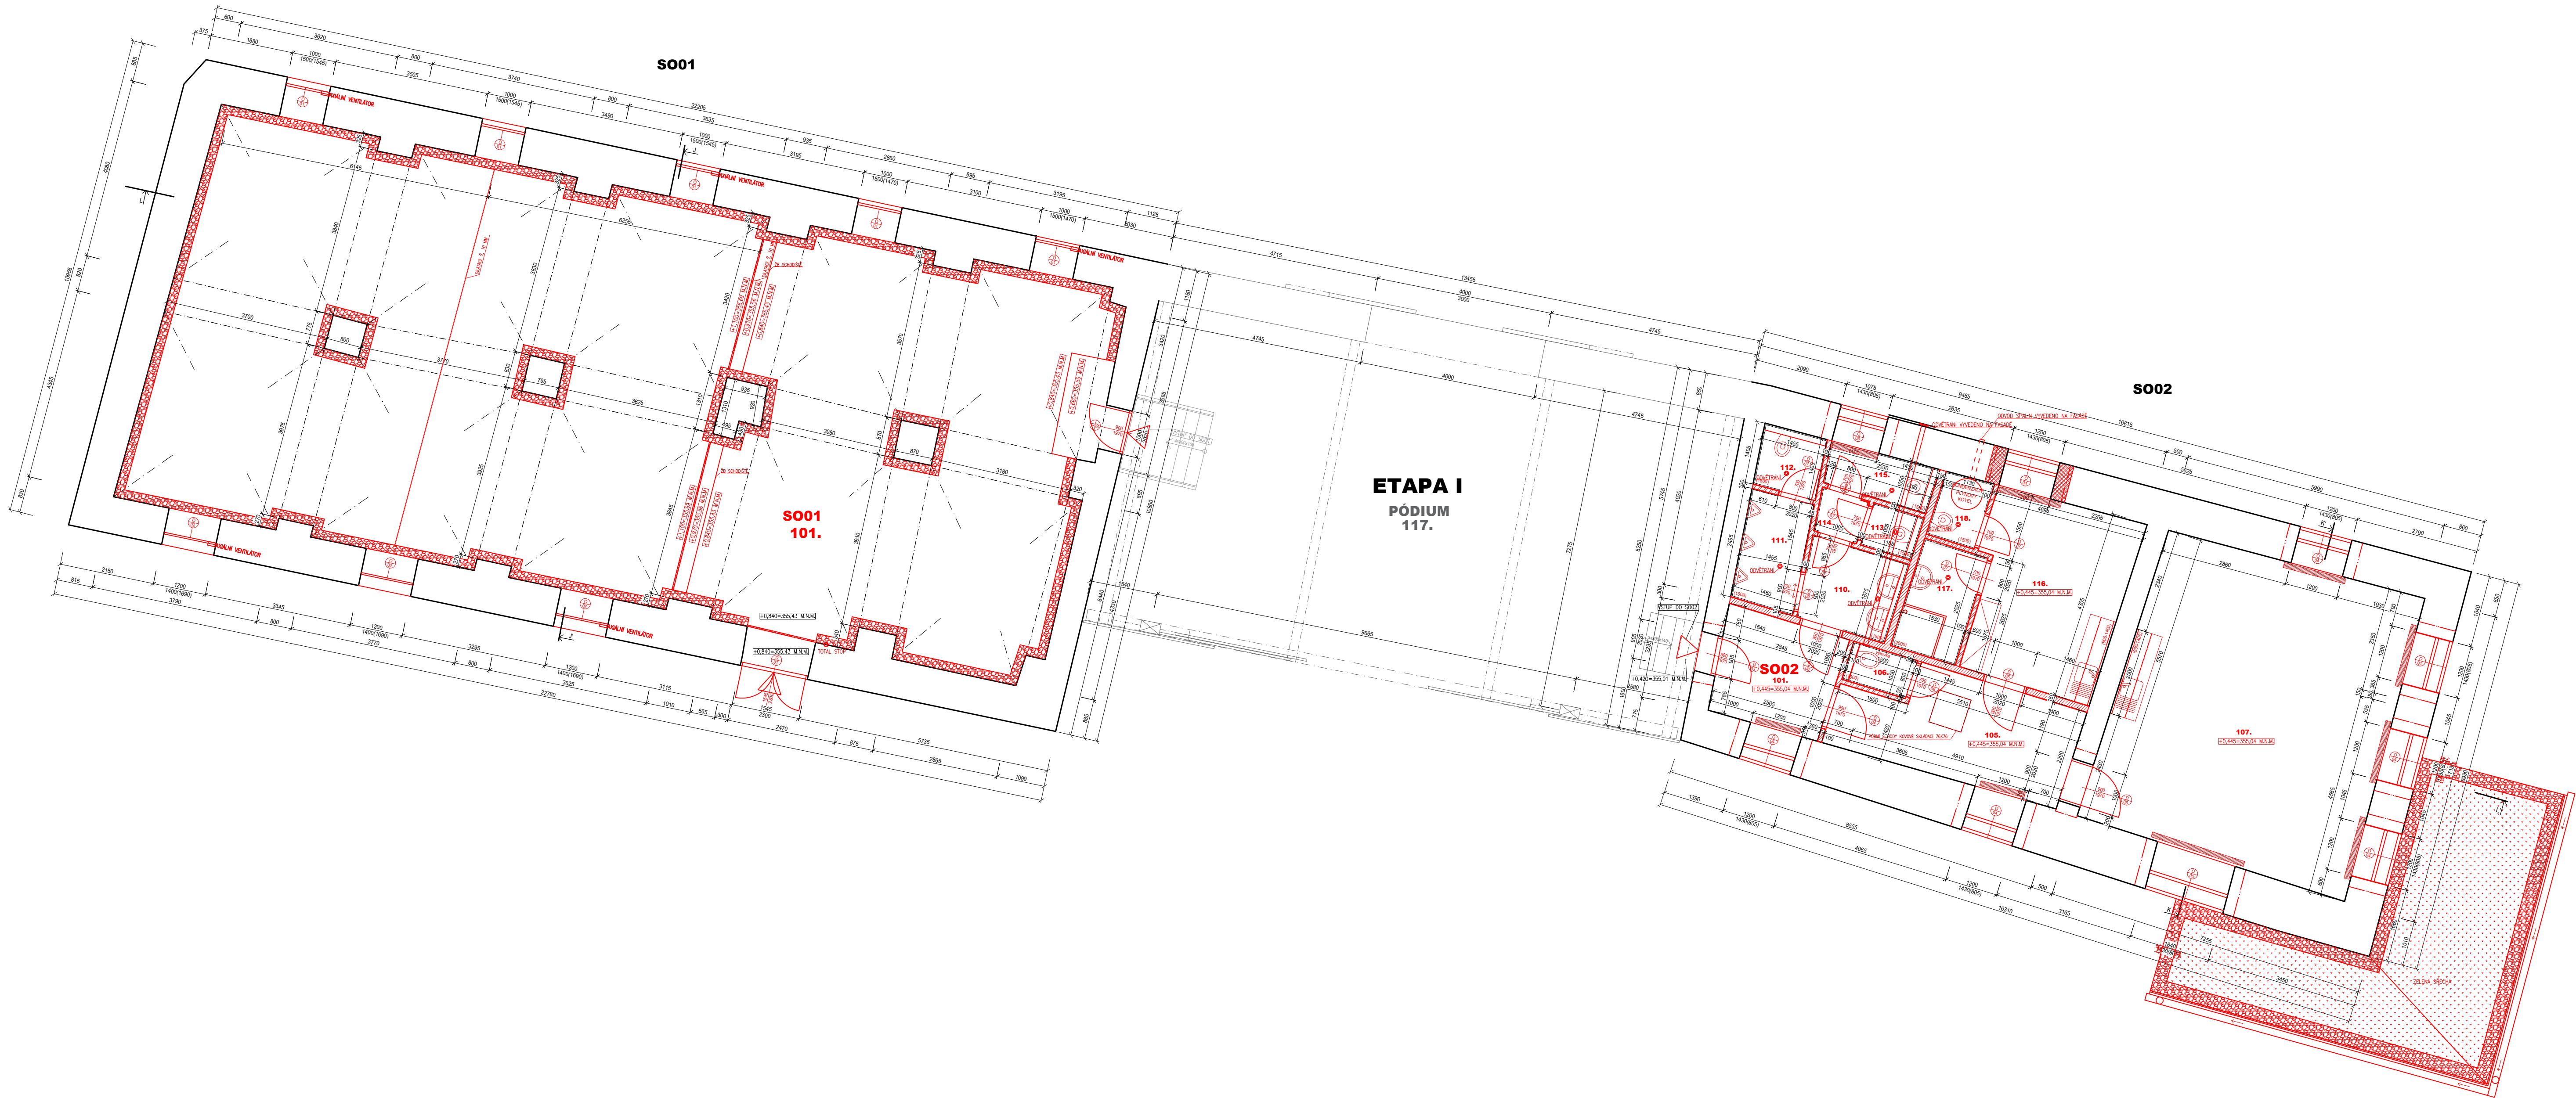

LEGENDA MÍSTNOSTÍ 1.NP SO02

OZN	NÁZEV MÍSTNOSTI	PLOCHA [m²]	PODLAHA	ÚPRAVA POVRCHU
101	ZÁDVEŘÍ	7.98	KER. DLAŽBA	HLADKÁ OMTKA
102	WC	1.63	KER. DLAŽBA	HLADKÁ OMTKA
103	POKOJ - SCHODIŠTĚ	15.02	KER. DLAŽBA	HLADKÁ OMTKA
104	POKOJ	18.11	DŘEVĚNÁ PODL.	HLADKÁ OMTKA
105	CHODBA	11.47	KER. DLAŽBA	HLADKÁ OMTKA
106	ÚKLIDOVÁ KOMORA	1.50	KER. DLAŽBA	HLADKÁ OMTKA
107	KLUBOVNA	42.70	KER. DLAŽBA	HLADKÁ OMTKA
108	POKOJ	29.90	DŘEVĚNÁ PODL.	HLADKÁ OMTKA
109	POKOJ	15.54	DŘEVĚNÁ PODL.	HLADKÁ OMTKA
110	SPOLEČNÁ PŘEDSÍŇ	3.85	KER. DLAŽBA	HLADKÁ OMTKA
111	WC MUŽI - PISOÁRY	3.66	KER. DLAŽBA	HLADKÁ OMTKA
112	WC ŽENY - KABINKA	2.05	KER. DLAŽBA	HLADKÁ OMTKA
113	WC ŽENY - KABINKA	1.03	KER. DLAŽBA	HLADKÁ OMTKA
114	WC ŽENY - CHODBA	1.06	KER. DLAŽBA	HLADKÁ OMTKA
115	WC ŽENY - KABINKA	2.33	KER. DLAŽBA	HLADKÁ OMTKA
116	HAZEMÍ PRO TECHN. SLUŽBY	13.81	KER. DLAŽBA	HLADKÁ OMTKA
117	KOUPELNA PRO TECHN. SLUŽBY	5.51	KER. DLAŽBA	HLADKÁ OMTKA
118	WC	1.17	KER. DLAŽBA	HLADKÁ OMTKA
CELKOVÁ PLOCHA: 96,95 m²				
SO01	101	KLUBOVNA - REPR. PROSTOR	134,14	BET. PODLAHA
CELKOVÁ PLOCHA: 134,14 m²				
REŽNÉ ZDVO				

LEGENDA HMOT

STAVAJÍCÍ HMOTY
NOVÉ HMOTY
ZÁSYP, OKRASNÉ KAMENY - VALOUNKY (Ø 200 MM)
PŘÍČKA, PÓRBETON TL 150 MM
PŘÍČKA, PÓRBETON TL 100 MM
NOSNÁ OBVODOVÁ STĚNA, PÓRBETON TL 300 MM
NOSNÁ OBVODOVÁ STĚNA, PÓRBETON TL 450 MM
PROSTÝ BETON C12/15
ZELEZOBETON C 25/30-XC2, OCEL 10 505 (R)
LEHČENÝ BETON LC 30/33
ROSTLÁ ZEMLINA
ZHUTNĚNÁ SYPANÁ ZEMLINA
ŠTERKOVÝ PODSYP
KAČŘEK
TVAROVCE ZTRACENÉHO BEDNĚNÍ 500 MM VYPLNĚNÉ BETONEM C20/25, S VLOŽENOU VÝZTUŽÍ VERTIKÁLNÍ SPOJENÁ SE ZAKLADEM - BR12
ZATRAVNĚNÁ PLOCHA
PALENÁ OHRA, POUŽITÁ ZE STAVAJÍCÍHO DEMOLOVANÉHO OBJEKTU
POVRCH OŠETŘENÝ HYDROFÓBNÍM NÁTĚREM
PALENÁ TASKA (STŘEŠNÍ KRYTINA)

POZNÁMKY

-U OBVODOVÝCH STĚN BUDE V EXTERIÉRU DO VÝŠKY 1,5 M NAD PŘÍLEHLÝM TERÉNEM PROVÁDĚNA SÁNAČNÍ OMTKA
-KOLEM CELÉHO OBJEKTU SO01 I SO02 BUDE PROVÁDĚN NEPROPUSTNÝ OKAPOVÝ CHODÍK Š 300 MM SE SÁDEM 3° SMĚREM OD STAVĚBNÍHO OBJEKTU, ODKAŽENÝ DO ŠTERKOVÉHO LOŽE PR Ø102
-VÝKOP NA ZÁPADNÍ STRANĚ SO01 BUDE PÁŽEN STĚTOVÝMI STĚNAMI Š VÝKOPU 900 MM S VÝKOPU MÍSTE STAVAJÍCÍ MÍSTNÍ APL. KOMUNIKACE 400 MM. STĚTOVÉ STĚNY BUDOU DOPLNĚNÝ ROZPĚRAMI, KTERÉ BUDOU UMÍSTĚNÝ NA STAVAJÍCÍ OBVODOVÉ STĚNY A NA TYTO STĚTOVÉ STĚNY.

±0,000=354,59 M.N.M.	
UPOZORNĚNÍ: PŘEDKLADANÁ PROJEKTOVÁ DOKUMENTACE JE URČENA POUZE PRO ÚČELY ÚZEMNÍHO A STAVEBNÍHO ŘÍZENÍ. NEVAHRAZUJE REALIZAČNÍ DOKUMENTACI.	
Projektant :	Ing. Ludvík Sláma, Bieblova 22, 613 00 Brno
Vypracoval :	Ing. Ondřej Fukal, Jaroslava Svobody 22, 664 47 Střelice
Stavebník :	Obec Račice-Pístovice, Račice 72, 683 05 Račice-Pístovice
Ing. Ludvík Sláma Bieblova 22 613 00, Brno ČKAIT: 1001660	
STAVBA:	Stavební úpravy areálu bývalé sladovny, ETAPA II - Račice-Pístovice
Stupeň PD:	DSP
Datum:	01/2024
Formát:	2x42
Místo stavby: parc.č. 186, 78, 959/1, 959/9 k.ú. Račice-Pístovice, 683 05 Račice-Pístovice	Měřítko: 1:75
VÝKRES:	SO01 A SO02 PŮDORYS 1.NP - NOVÝ STAV
Číslo výkresu:	D1.1.25