


PŮDORYS PODKROVÍ

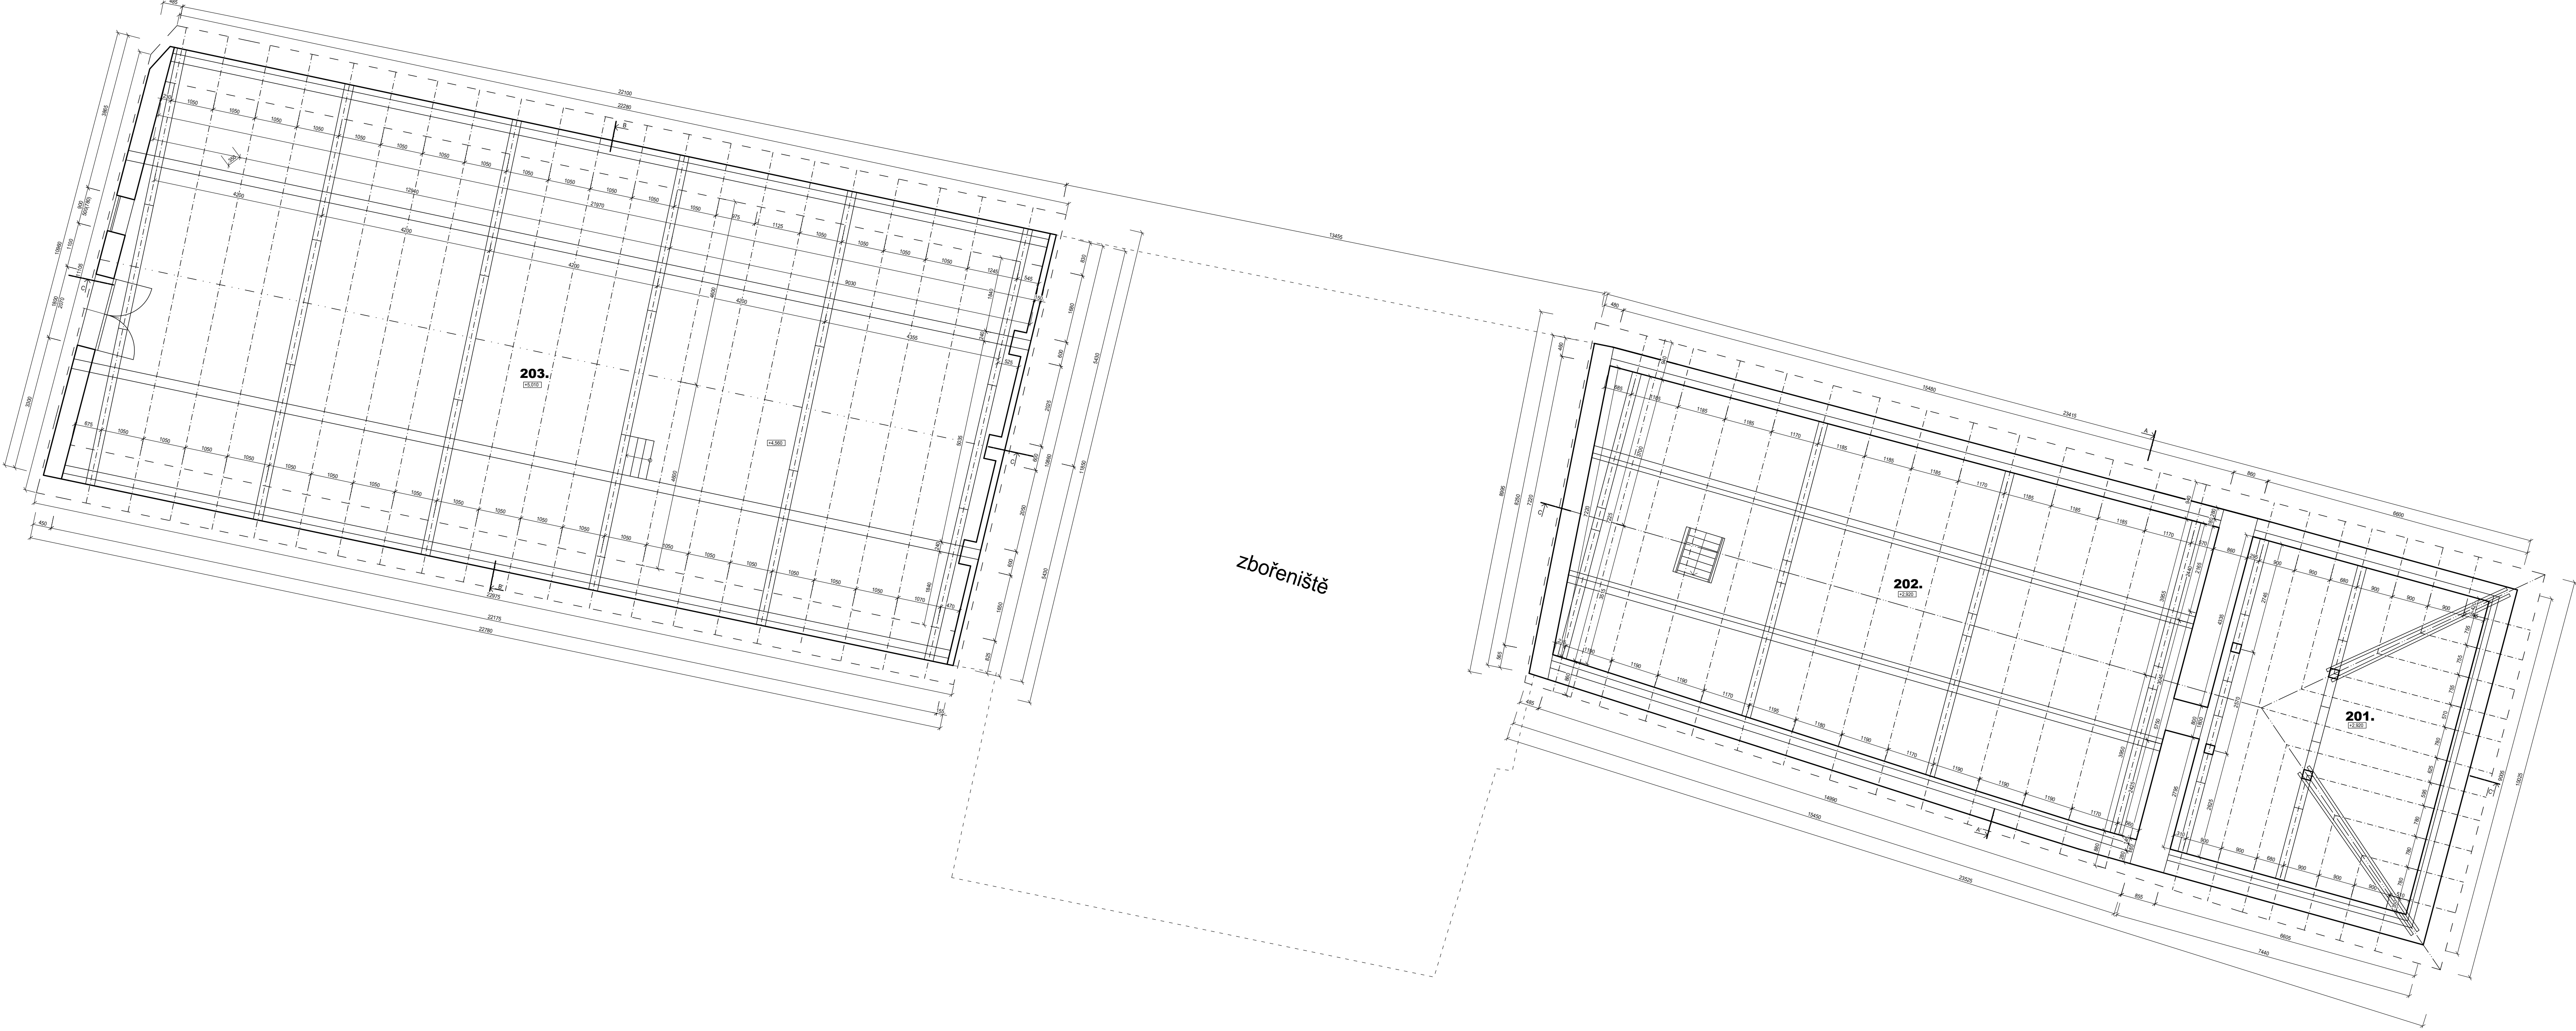

| LEGENDA MÍSTNOSTÍ                     |                 |                          |         |                |
|---------------------------------------|-----------------|--------------------------|---------|----------------|
| OZN.                                  | NÁZEV MÍSTNOSTI | PLOCHA [m <sup>2</sup> ] | PODLAHA | ÚPRAVA POVRCHU |
| S002                                  | 201 PŮDA        | 49,60                    | PŮDOVKY |                |
| S001                                  | 202 PŮDA        | 115,35                   | PŮDOVKY |                |
|                                       | 203 PŮDA        | 202,46                   | PŮDOVKY |                |
| CELKOVÁ PLOCHA: 367,41 M <sup>2</sup> |                 |                          |         |                |

LEGENDA HMOT

STÁVAJÍCÍ HMOTY

|   |                                                           |                                                                    |
|---|-----------------------------------------------------------|--------------------------------------------------------------------|
| ÚPOZORNĚNÍ:<br>PŘEDKLÁDANÁ PROJEKTOVÁ DOKUMENTACE JE URČENA<br>POUZE PRO ÚČELY ÚZEMNÍHO A STAVEBNÍHO ŘÍZENÍ.<br>NEVAHRAZUJE REALIZAČNÍ DOKUMENTACI. |                                                           | Ing. Ludvík Stáma<br>Bieblova 22<br>613 00, Brno<br>ČKAIT: 1001660 |
| Projektant :   | Ing. Ludvík Stáma, Bieblova 22, 613 00 Brno               |                                                                    |
| Vypracoval:   | Ing. Ondřej Fukan, Jaroslava Svobody 22, 664 47 Střelice  |                                                                    |
| Stavebník:   | Obec Račice-Pístovice, Račice 72, 683 05 Račice-Pístovice |                                                                    |
| STAVBA: Stavební úpravy areálu bývalé<br>sladovny, ETAPA II - Račice-Pístovice                                                                      |                                                           | Stupeň PD: DSP                                                     |
| Místo stavby: parc.č. 186, 78, 959/1, 959/9 k.ú. Račice-Pístovice, 683 05 Račice-Pístovice                                                          |                                                           | Datum: 01/2024                                                     |
| VÝKRES: S001, S002 - PŮDORYS KROVU - STÁVAJÍCÍ STAV                                                                                                 |                                                           | Formát: 2xA2                                                       |
|   |                                                           | Měřítko: 1:50                                                      |
|   |                                                           | Číslo výkresu: D1.1.3                                              |