



PŮDORYS STŘECHY S001 A S002

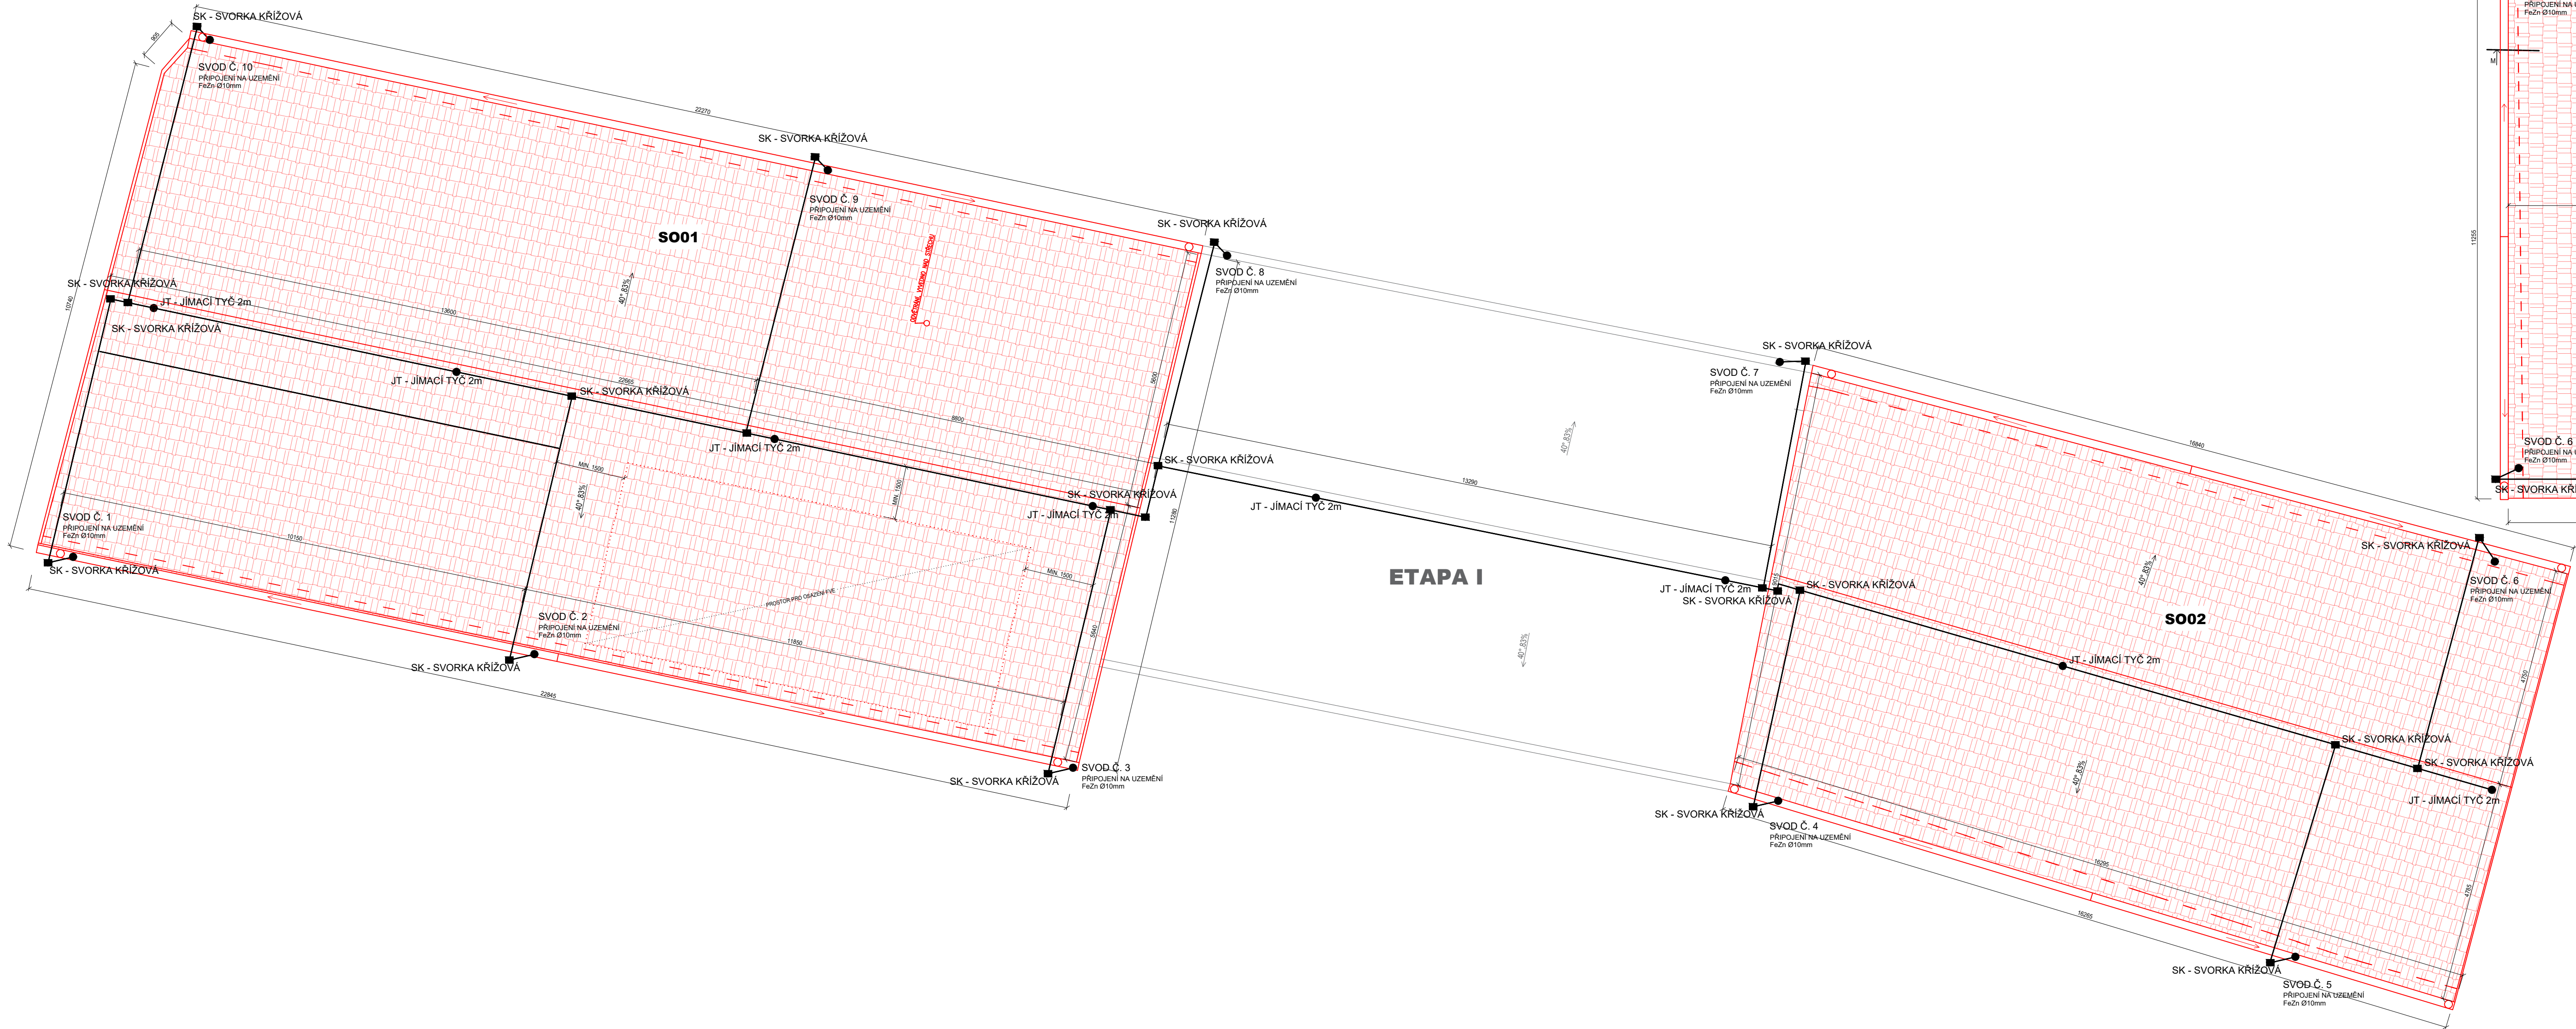

PŮDORYS STŘECHY S003 A S007

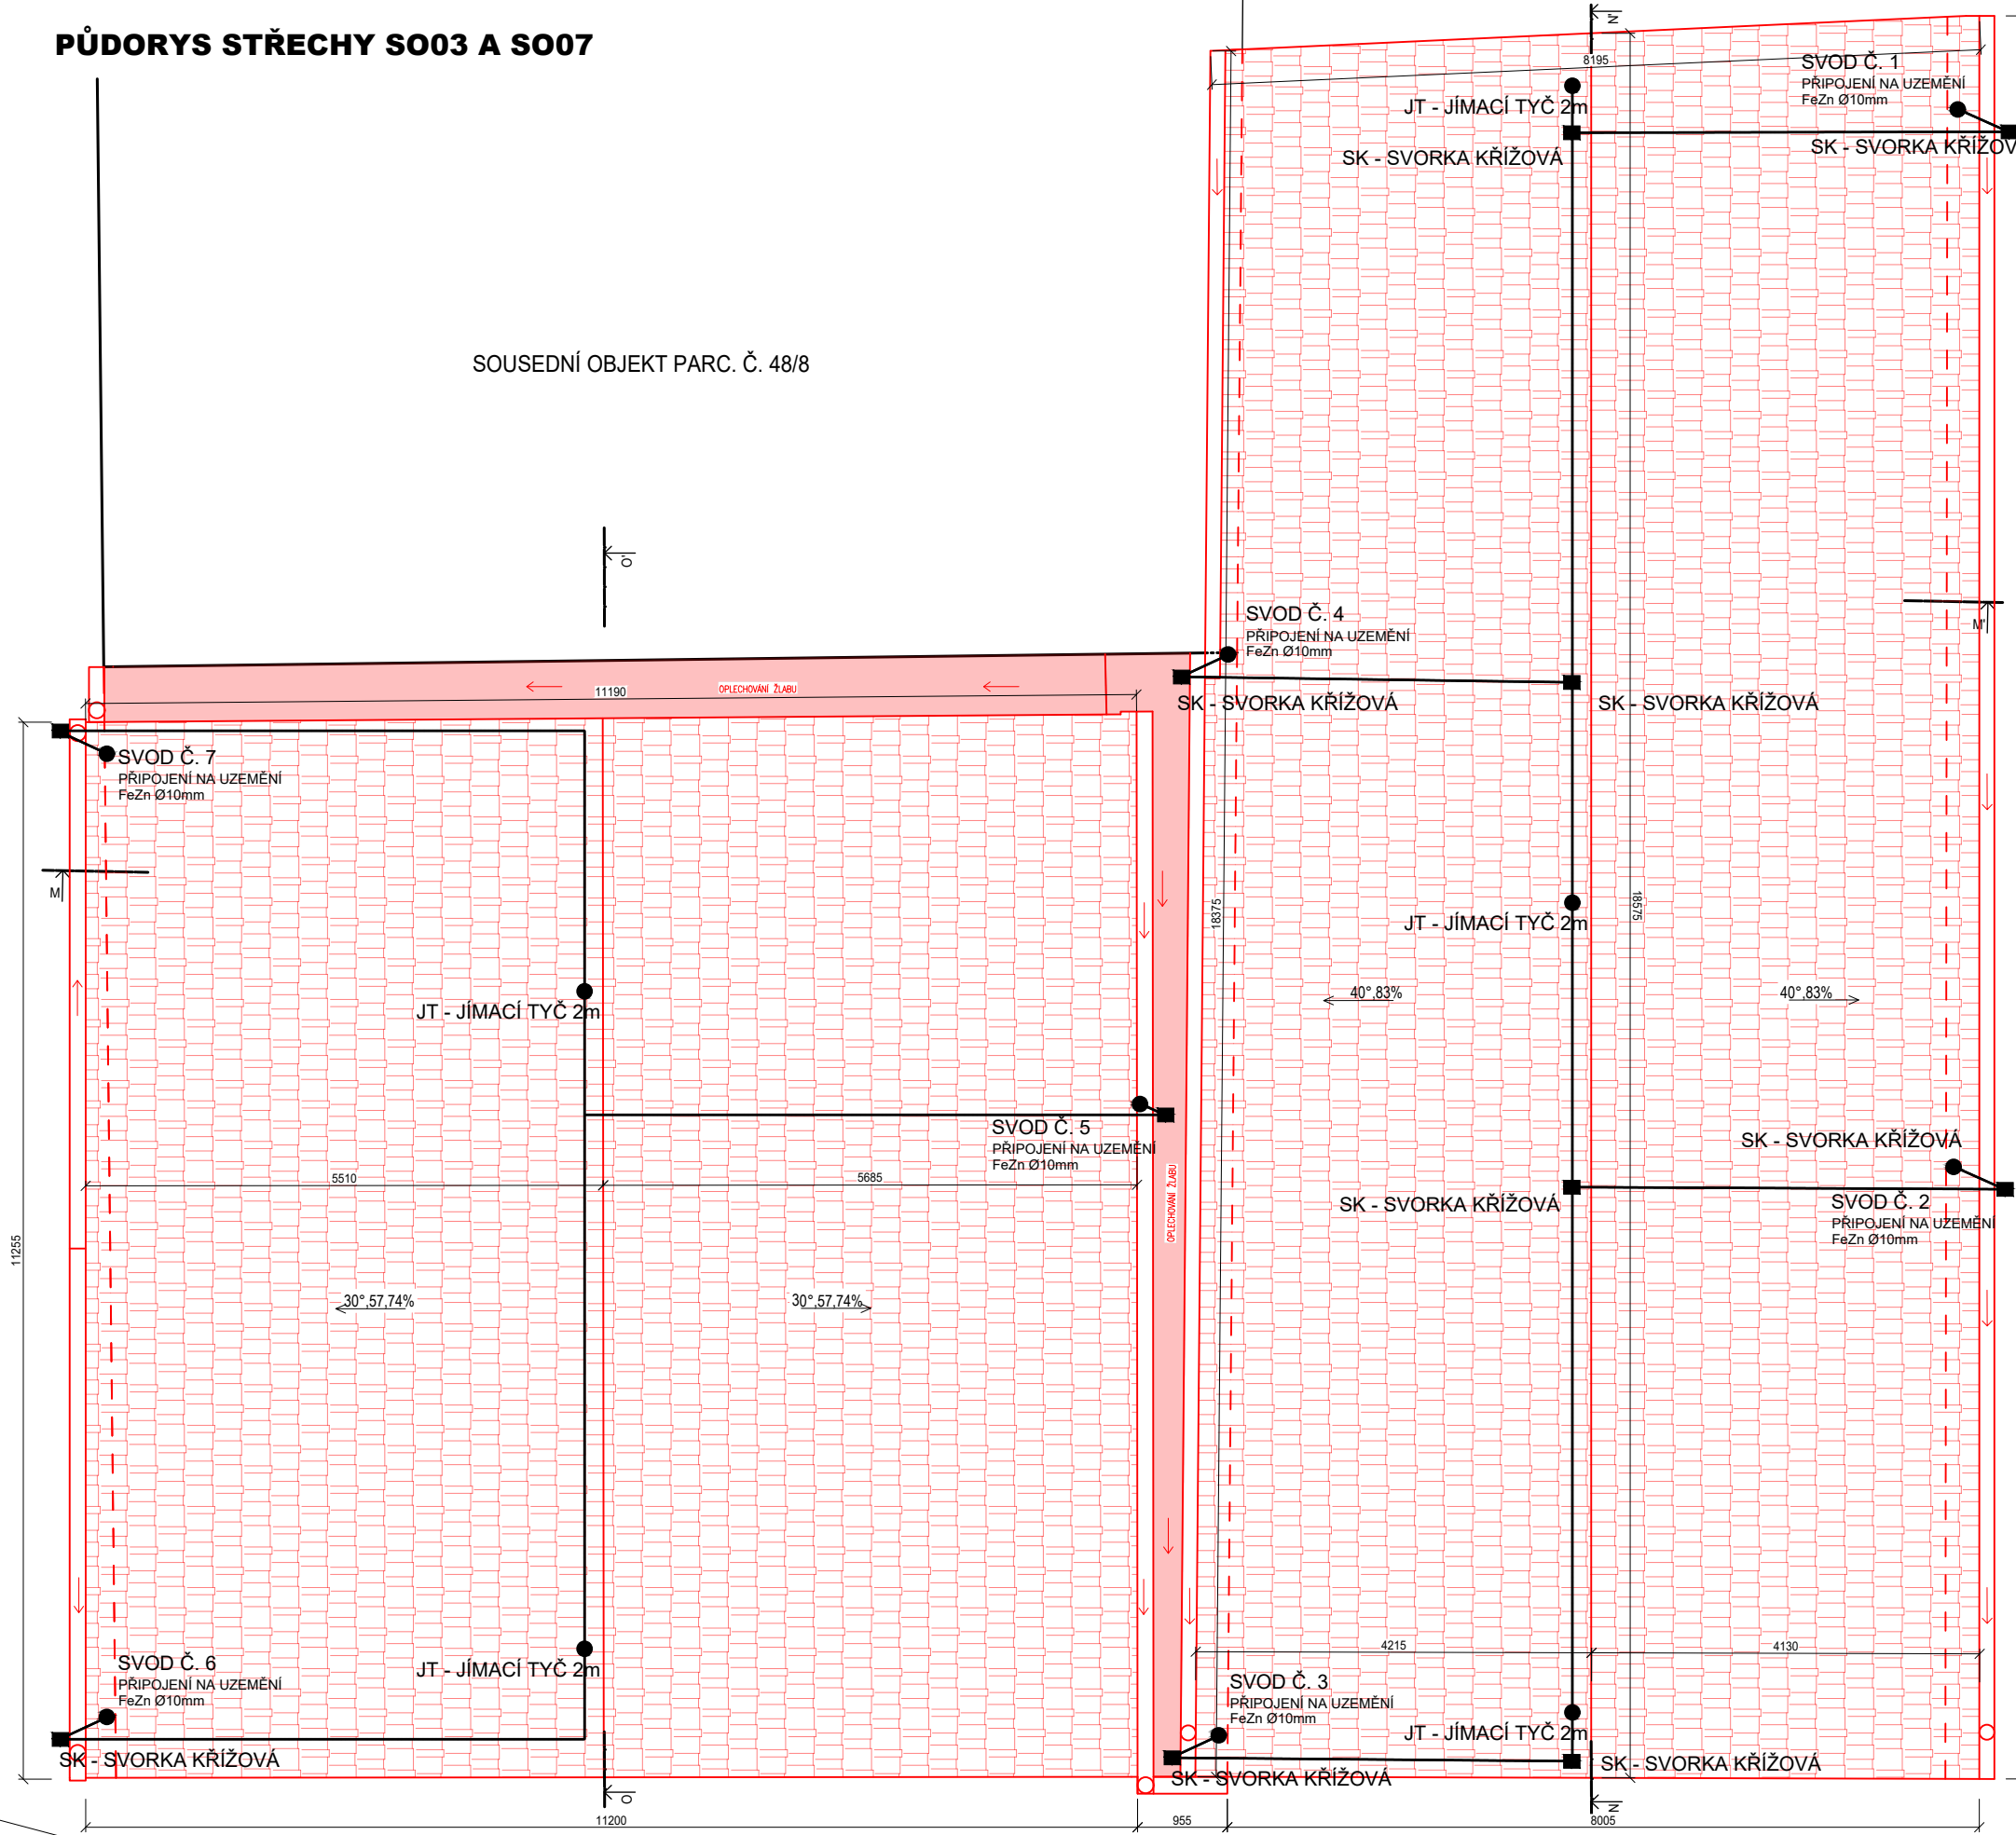

- LEGENDA
- STŘEŠNÍ VEDENÍ FeZn Ø10mm, PODPORY PO MAX. 1 METRU
 - UZEMŇOVACÍ VEDENÍ FeZn 30x4 ULOŽENÉ V ZEMINĚ, MIN. 1 METR OD STÁVAJÍCÍHO OBJEKTU
 - ZKŮŠEBNÍ SVORKA SZ OSÁZENA V KRABICI KO125 0,6m NAD TERÉNEM
 - JIMACÍ TYČ
 - HROMOSVODOVÉ SVORKY
 - HROMOSVODOVÉ SVORKY

±0,000=354,59 M.N.M.

UPOZORNĚNÍ: PŘEDKLÁDANÁ PROJEKTOVÁ DOKUMENTACE JE URČENA POUZE PRO ÚČELY ÚZEMNÍHO A STAVEBNÍHO ŘÍZENÍ. NEHAZUJE REALIZAČNÍ DOKUMENTACI.		Ing. Ludvík Stáma Bieblova 22 613 00, Brno ČKAIT: 1001660
Projektant :	Ing. Ludvík Stáma, Bieblova 22, 613 00 Brno	
Vypracoval:	Ing. Ondřej Fukan, Jaroslava Svobody 22, 664 47 Střelice	
Stavěbník:	Obec Račice-Pístovice, Račice 72, 683 05 Račice-Pístovice	
STAVBA: Stavební úpravy areálu bývalé sladovny, ETAPA II - Račice-Pístovice		Stupeň PD: DSP
Místo stavby: parc.č. 186, 78, 959/1, 959/9 k.ú. Račice-Pístovice, 683 05 Račice-Pístovice		Datum: 01/2024
VÝKRES: S001, S002, S003, S007 PŮDORYS STŘECH + BLESKOSVOD - NOVÝ STAV		Formát: 2x42
		Měřítko: 1:75
		Číslo výkresu: D1.1.44