


C2.5 - KATASTRÁLNÍ SITUAČNÍ VÝKRES č. 5

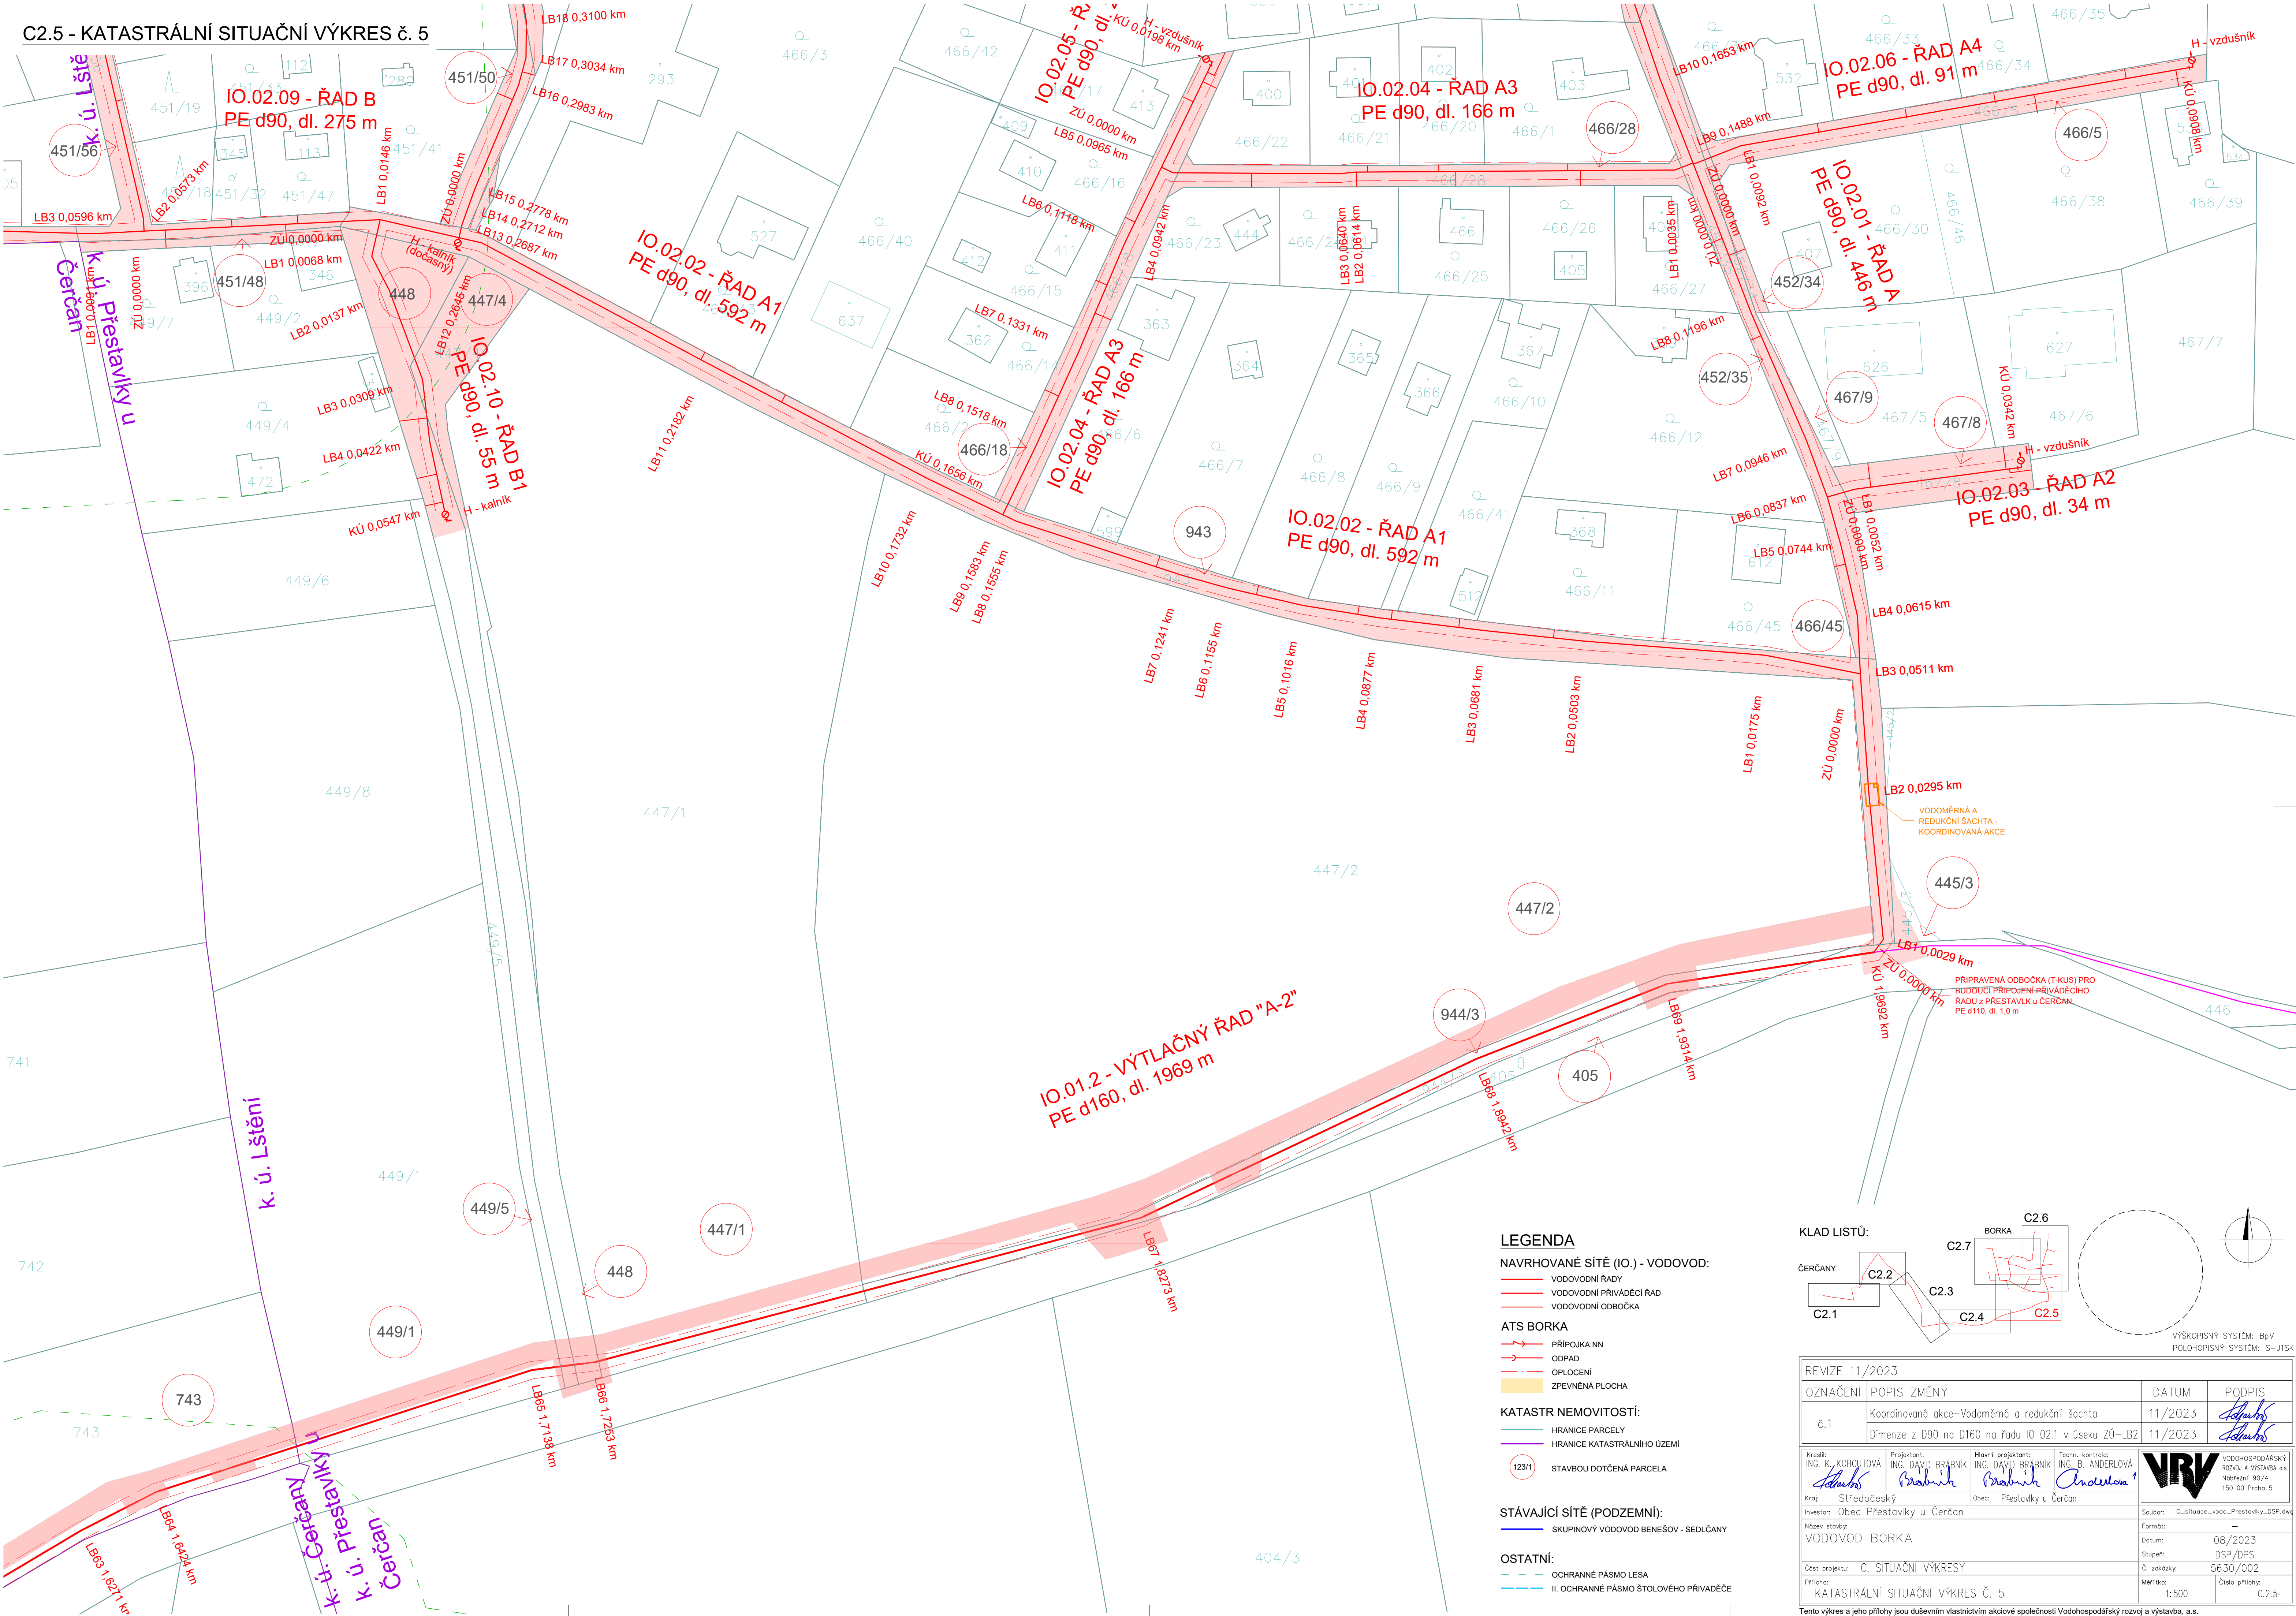

LEGENDA

NAVRHOVANÉ SÍTĚ (IO.) - VODOVOD:

- VODOVODNÍ ŘADY
- VODOVODNÍ PŘÍVADĚČÍ ŘAD
- VODOVODNÍ ODOBOČKA

ATS BORKA

- PŘÍPOJKA NN
- ODPAD
- OPLOČENÍ
- ZPEVNĚNÁ PLOCHA

KATASTR NEMOVITOSTÍ:

- HRANICE PARCELY
- HRANICE KATASTRÁLNÍHO ÚZEMÍ
- 123/1 STAVBOU DOTČENÁ PARCELA


STÁVAJÍCÍ SÍTĚ (PODZEMNÍ):

- SKUPINOVÝ VODOVOD BENEŠOV - SEDLČANY

OSTATNÍ:

- OCHRANNÉ PÁSMO LESA
- II. OCHRANNÉ PÁSMO ŠTOLOVÉHO PŘÍVADĚČE

KLAD LISTŮ:

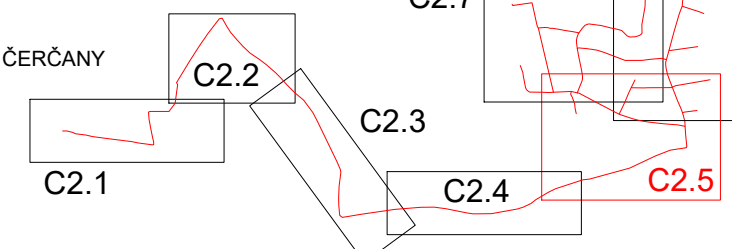

VÝŠKOPISNÝ SYSTÉM: BpV
POLOHOPISNÝ SYSTÉM: S-JTSK

REVIZE 11/2023			
OZNAČENÍ	POPIS ZMĚNY	DATUM	PODPIS
č.1	Koordinovaná akce-Vodoměrná a redukční šachta	11/2023	<i>David Brábek</i>
	Dimenze z D90 na D160 na řadu IO 02.1 v úseku ZÚ-LB2	11/2023	<i>David Brábek</i>
Kreslí: ING. K. KOHOUTOVÁ <i>K. Kohoutová</i>	Projektant: ING. DAVID BRÁBEK <i>D. Brábek</i>	Hlavní projektant: ING. DAVID BRÁBEK <i>D. Brábek</i>	Tech. kontrola: ING. B. ANDERLOVÁ <i>B. Anderlová</i>
Kraj: Středočeský		Obec: Přestavky u Čerčan	
Investor: Obec Přestavky u Čerčan		Soubor: C_situace_voda_Prestavky_DSP.dwg	
Název stavby: VODOVOD BORKA		Formát: —	
Část projektu: C. SITUAČNÍ VÝKRESY		Datum: 08./2023	
Příloha: KATASTRÁLNÍ SITUAČNÍ VÝKRES č. 5		Stupeň: DSP/DPS	
		Č. zakázky: 5630/002	
		Měřítko: 1:500	
		Číslo přílohy: C.2.5-	

Tento výkres a jeho přílohy jsou duševním vlastnictvím akciové společnosti Vodohospodářský rozvoj a výstavba, a.s.