


C2.3 - KATASTRÁLNÍ SITUAČNÍ VÝKRES č. 3

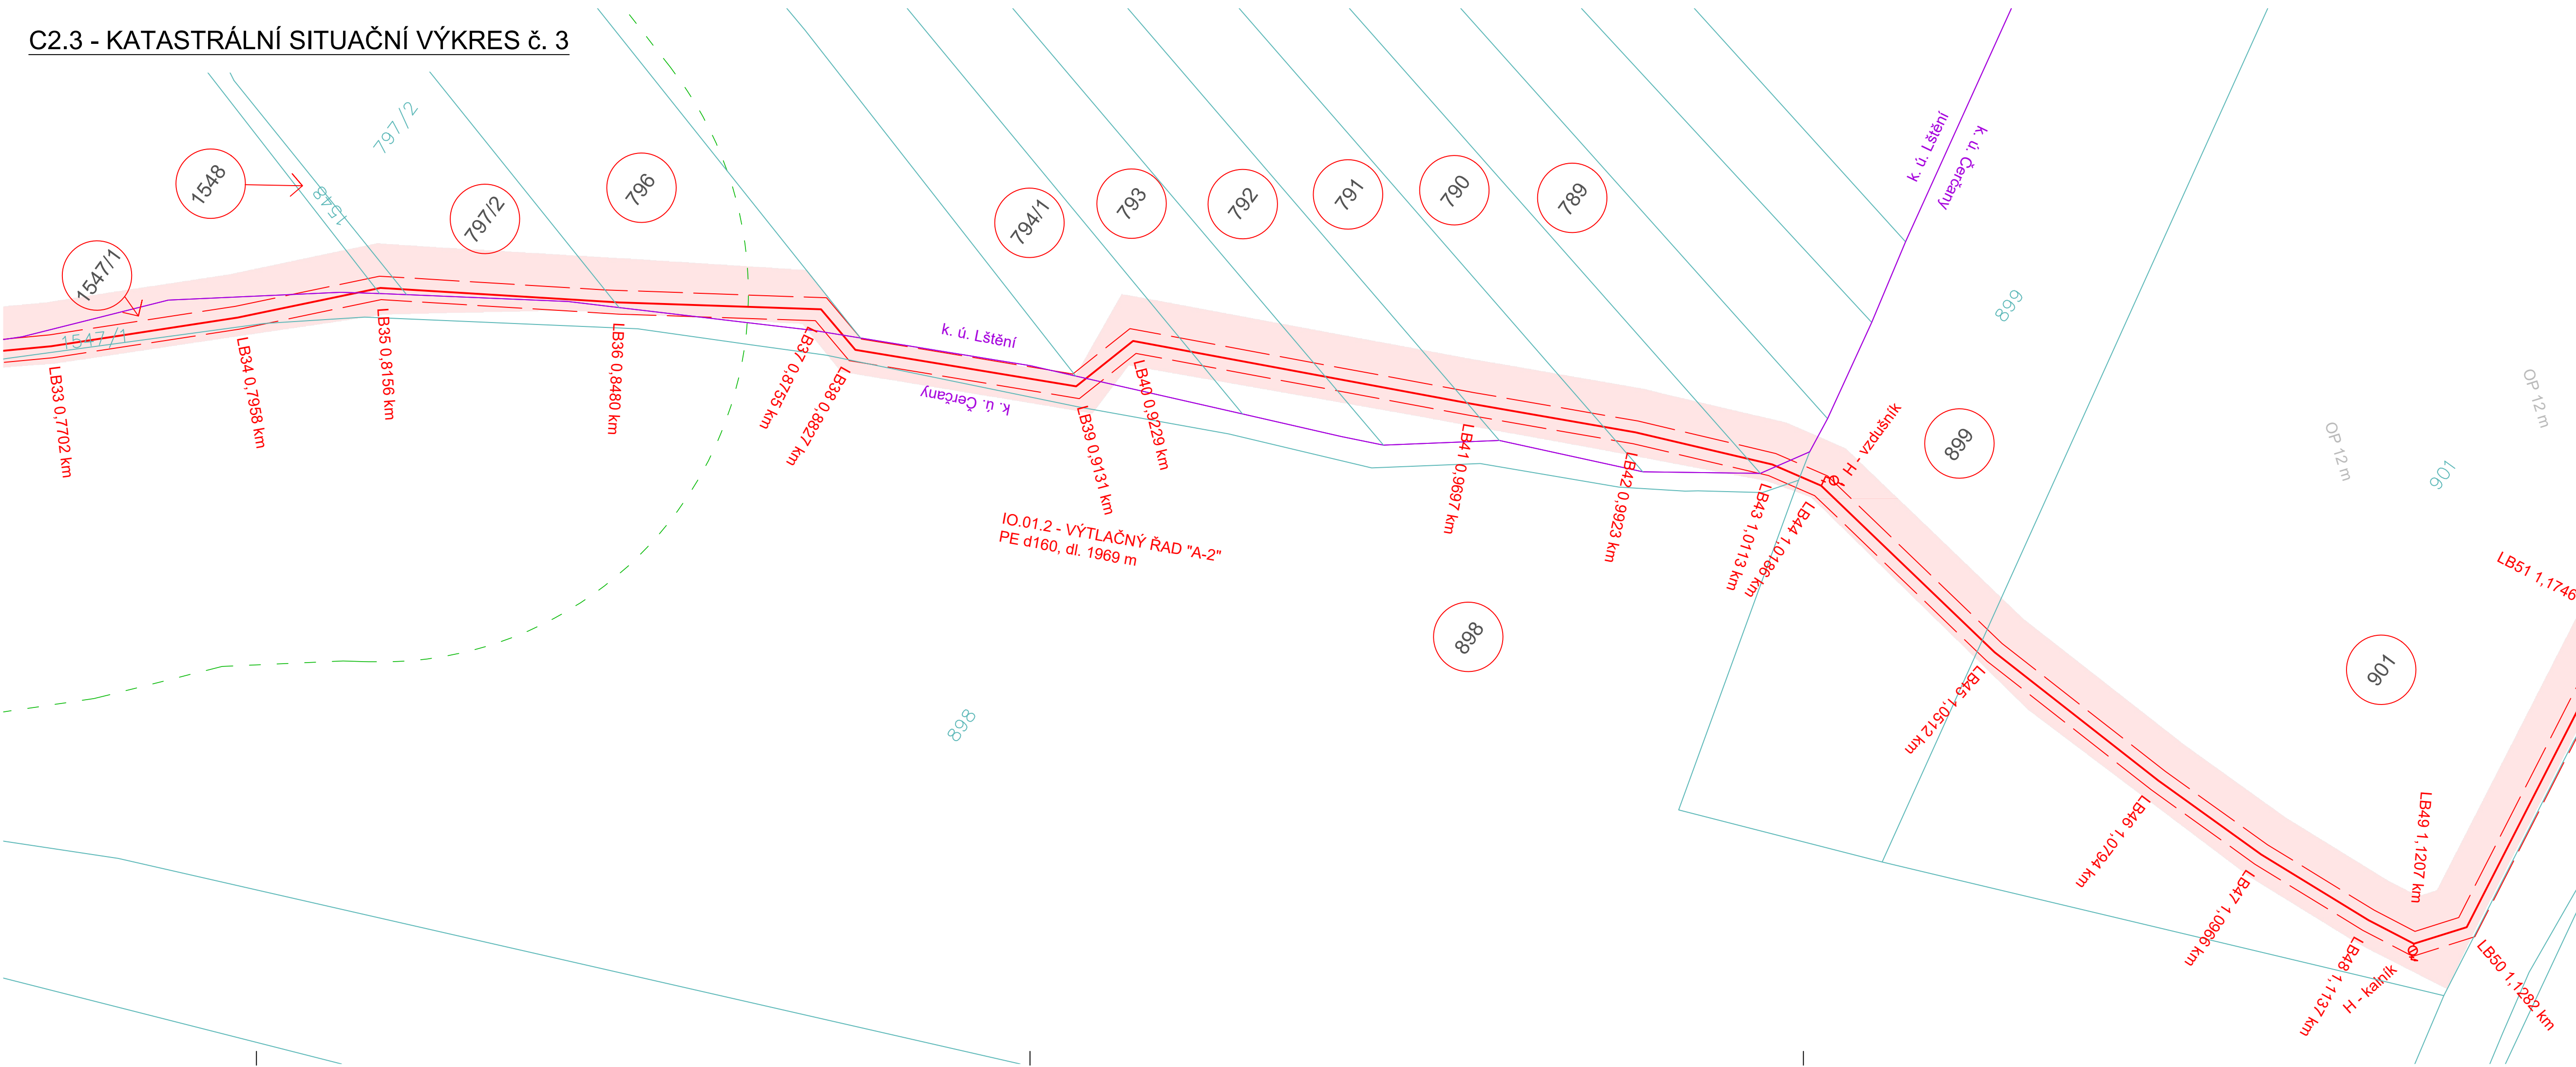

LEGENDA

NAVRHOVANÉ SÍŤE (IO.) - VODOVOD:

- VODOVODNÍ ŘADY
- VODOVODNÍ PŘIVÁDĚCÍ ŘAD
- VODOVODNÍ ODOBOČKA

ATS BORKA

- PŘÍPOJKA NN
- ODPAD
- OPLOCENÍ
- ZPEVNĚNÁ PLOCHA

KATASTR NEMOVITOSTÍ:

- HRANICE PARCELY
- HRANICE KATASTRÁLNÍHO ÚZEMÍ
- STAVBOU DOTČENÁ PARCELA


STÁVAJÍCÍ SÍŤE (PODZEMNÍ):

- SKUPINOVÝ VODOVOD BENEŠOV - SEDLČANY

OSTATNÍ:

- OCHRANNÉ PÁSMO LESA
- II. OCHRANNÉ PÁSMO ŠTOLOVÉHO PŘIVÁDĚČE

KLAD LISTŮ:

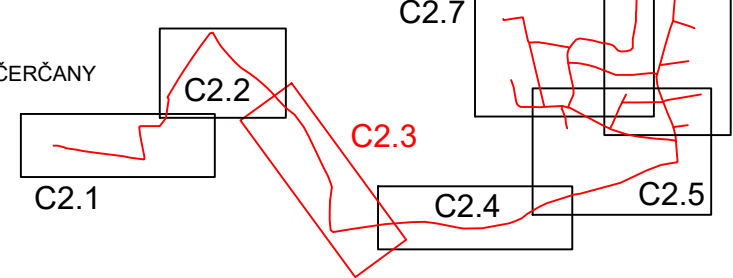

Kreslil: ING. K. KOHOUTOVÁ <i>Kohoutová</i>	Projektant: ING. DAVID BRÁBNÍK <i>Brabník</i>	Hlavní projektant: ING. DAVID BRÁBNÍK <i>Brabník</i>	Techn. kontrola: ING. B. ANDERLOVÁ <i>Anderslová</i>	VRV VODOHOSPODÁŘSKÝ ROZVOJ A VÝSTAVBA a.s. Nábřeží 90/4 150 00 Praha 5
Kraj: Středočeský	Obec: Přestavky u Čerčan	Soubor: C_situace_voda_Prestavky_DSP.dwg		
Investor: Obec Přestavky u Čerčan				Formát: —
Název stavby: VODOVOD BORKA				Datum: 08/2023
Část projektu: C. SITUAČNÍ VÝKRESY				Stupeň: DSP/DPS
Příloha: KATASTRÁLNÍ SITUAČNÍ VÝKRES č. 3				Č. zakázky: 5630/002
Měřítko: 1:500				Číslo přílohy: C.2.3-

Tento výkres a jeho přílohy jsou duševním vlastnictvím akciové společnosti Vodohospodářský rozvoj a výstavba, a.s.