


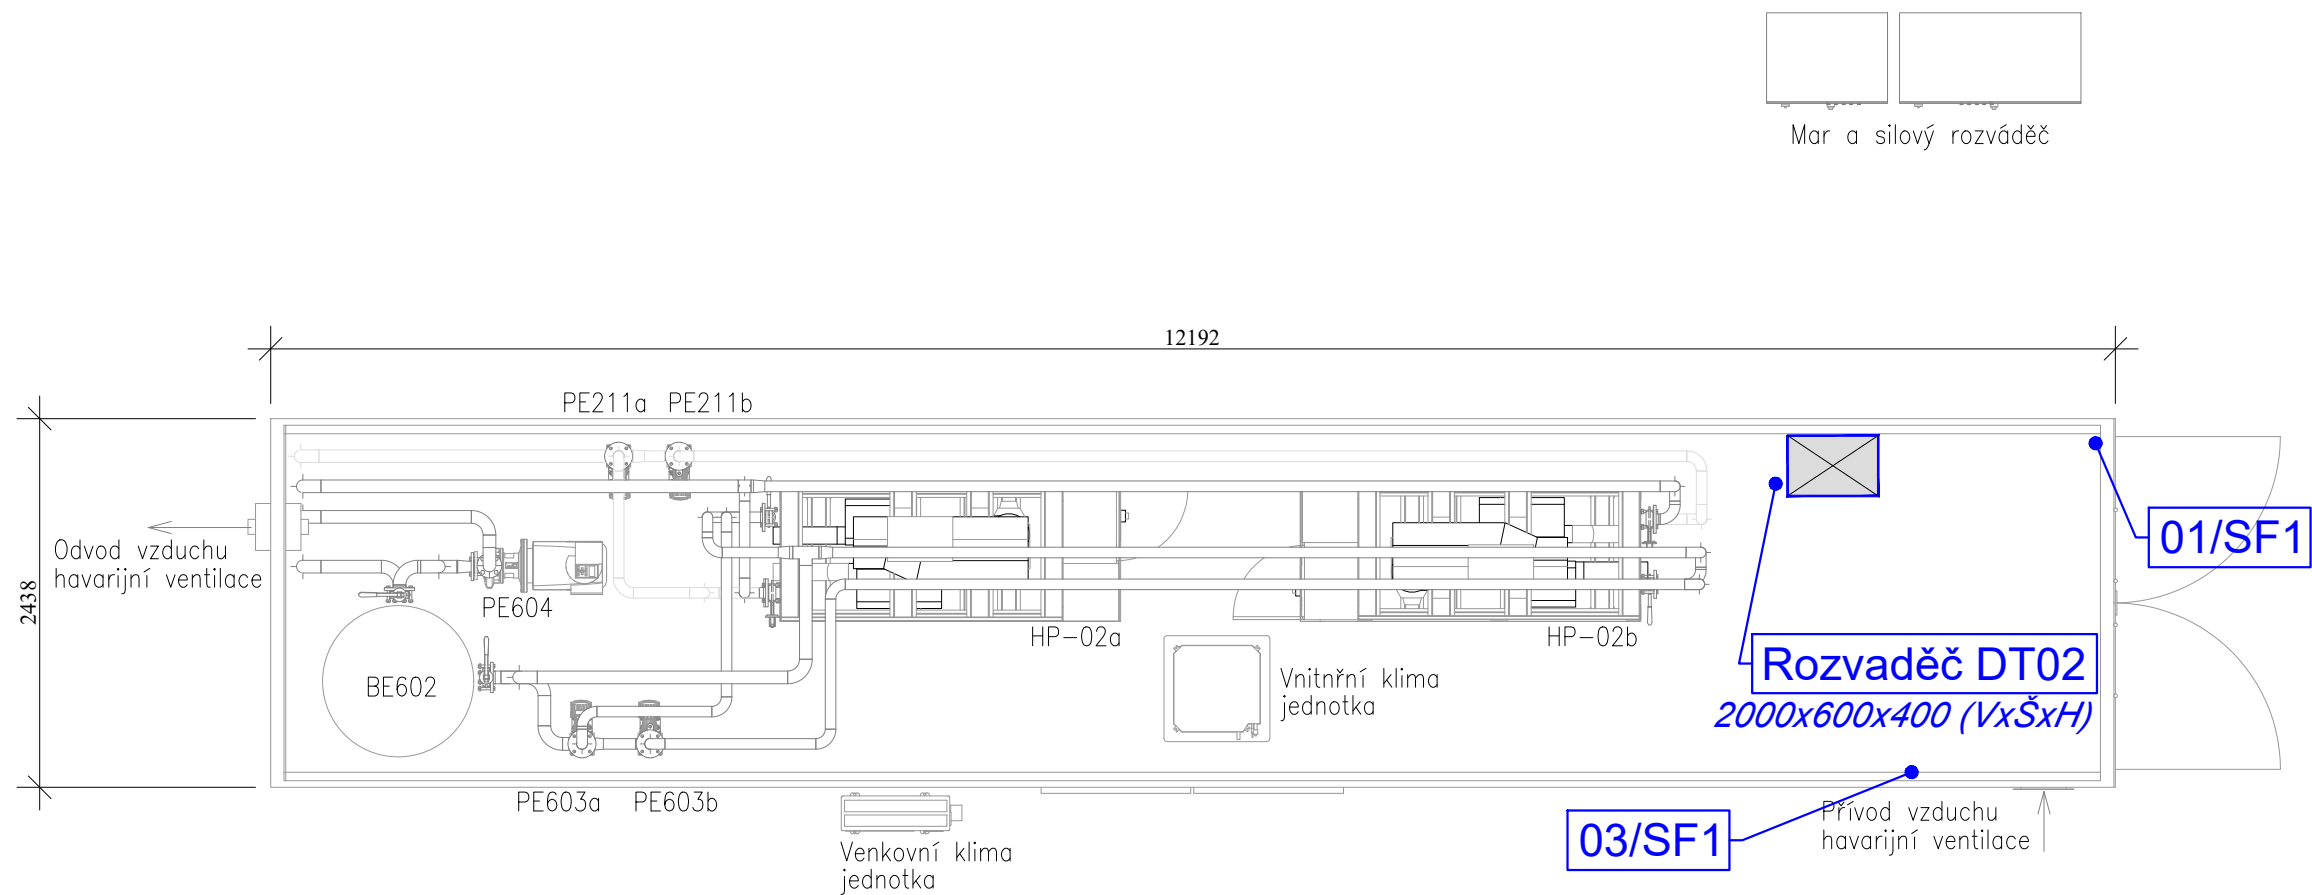

VYPRACOVAL		KONTROLOVAL	OPRÁVNĚNÁ OSOBA		 OKCONTROL NERUDOVA 960 HUMPOLEC, 396 01	ČÍSLO VÝTISKU
Jan Tomášek		Ondřej Váňa	Ing. Jiří Zlata			
INVESTOR	Magna Exteriors (Nymburk), s.r.o.				DATUM 05/2023	
NÁZEV AKCE	MAGNA NYMBURK- TEPELNÁ ČERPADLA		MÍSTO AKCE Nymburk		REVIZE	
NÁZEV ČÁSTI	MĚŘENÍ A REGULACE				ÚČEL D P S	FORMÁT 2xA4
					MĚŘÍTKO 1:50	
					KÓTY V MM	
OBSAH VÝKRESU	PŮDORYS NOVOTNÝ				INT. ČÍSLO 23201-085	POŘ. ČÍSLO _06