


PŮDORYS - PŘÍZEMÍ
M1:50

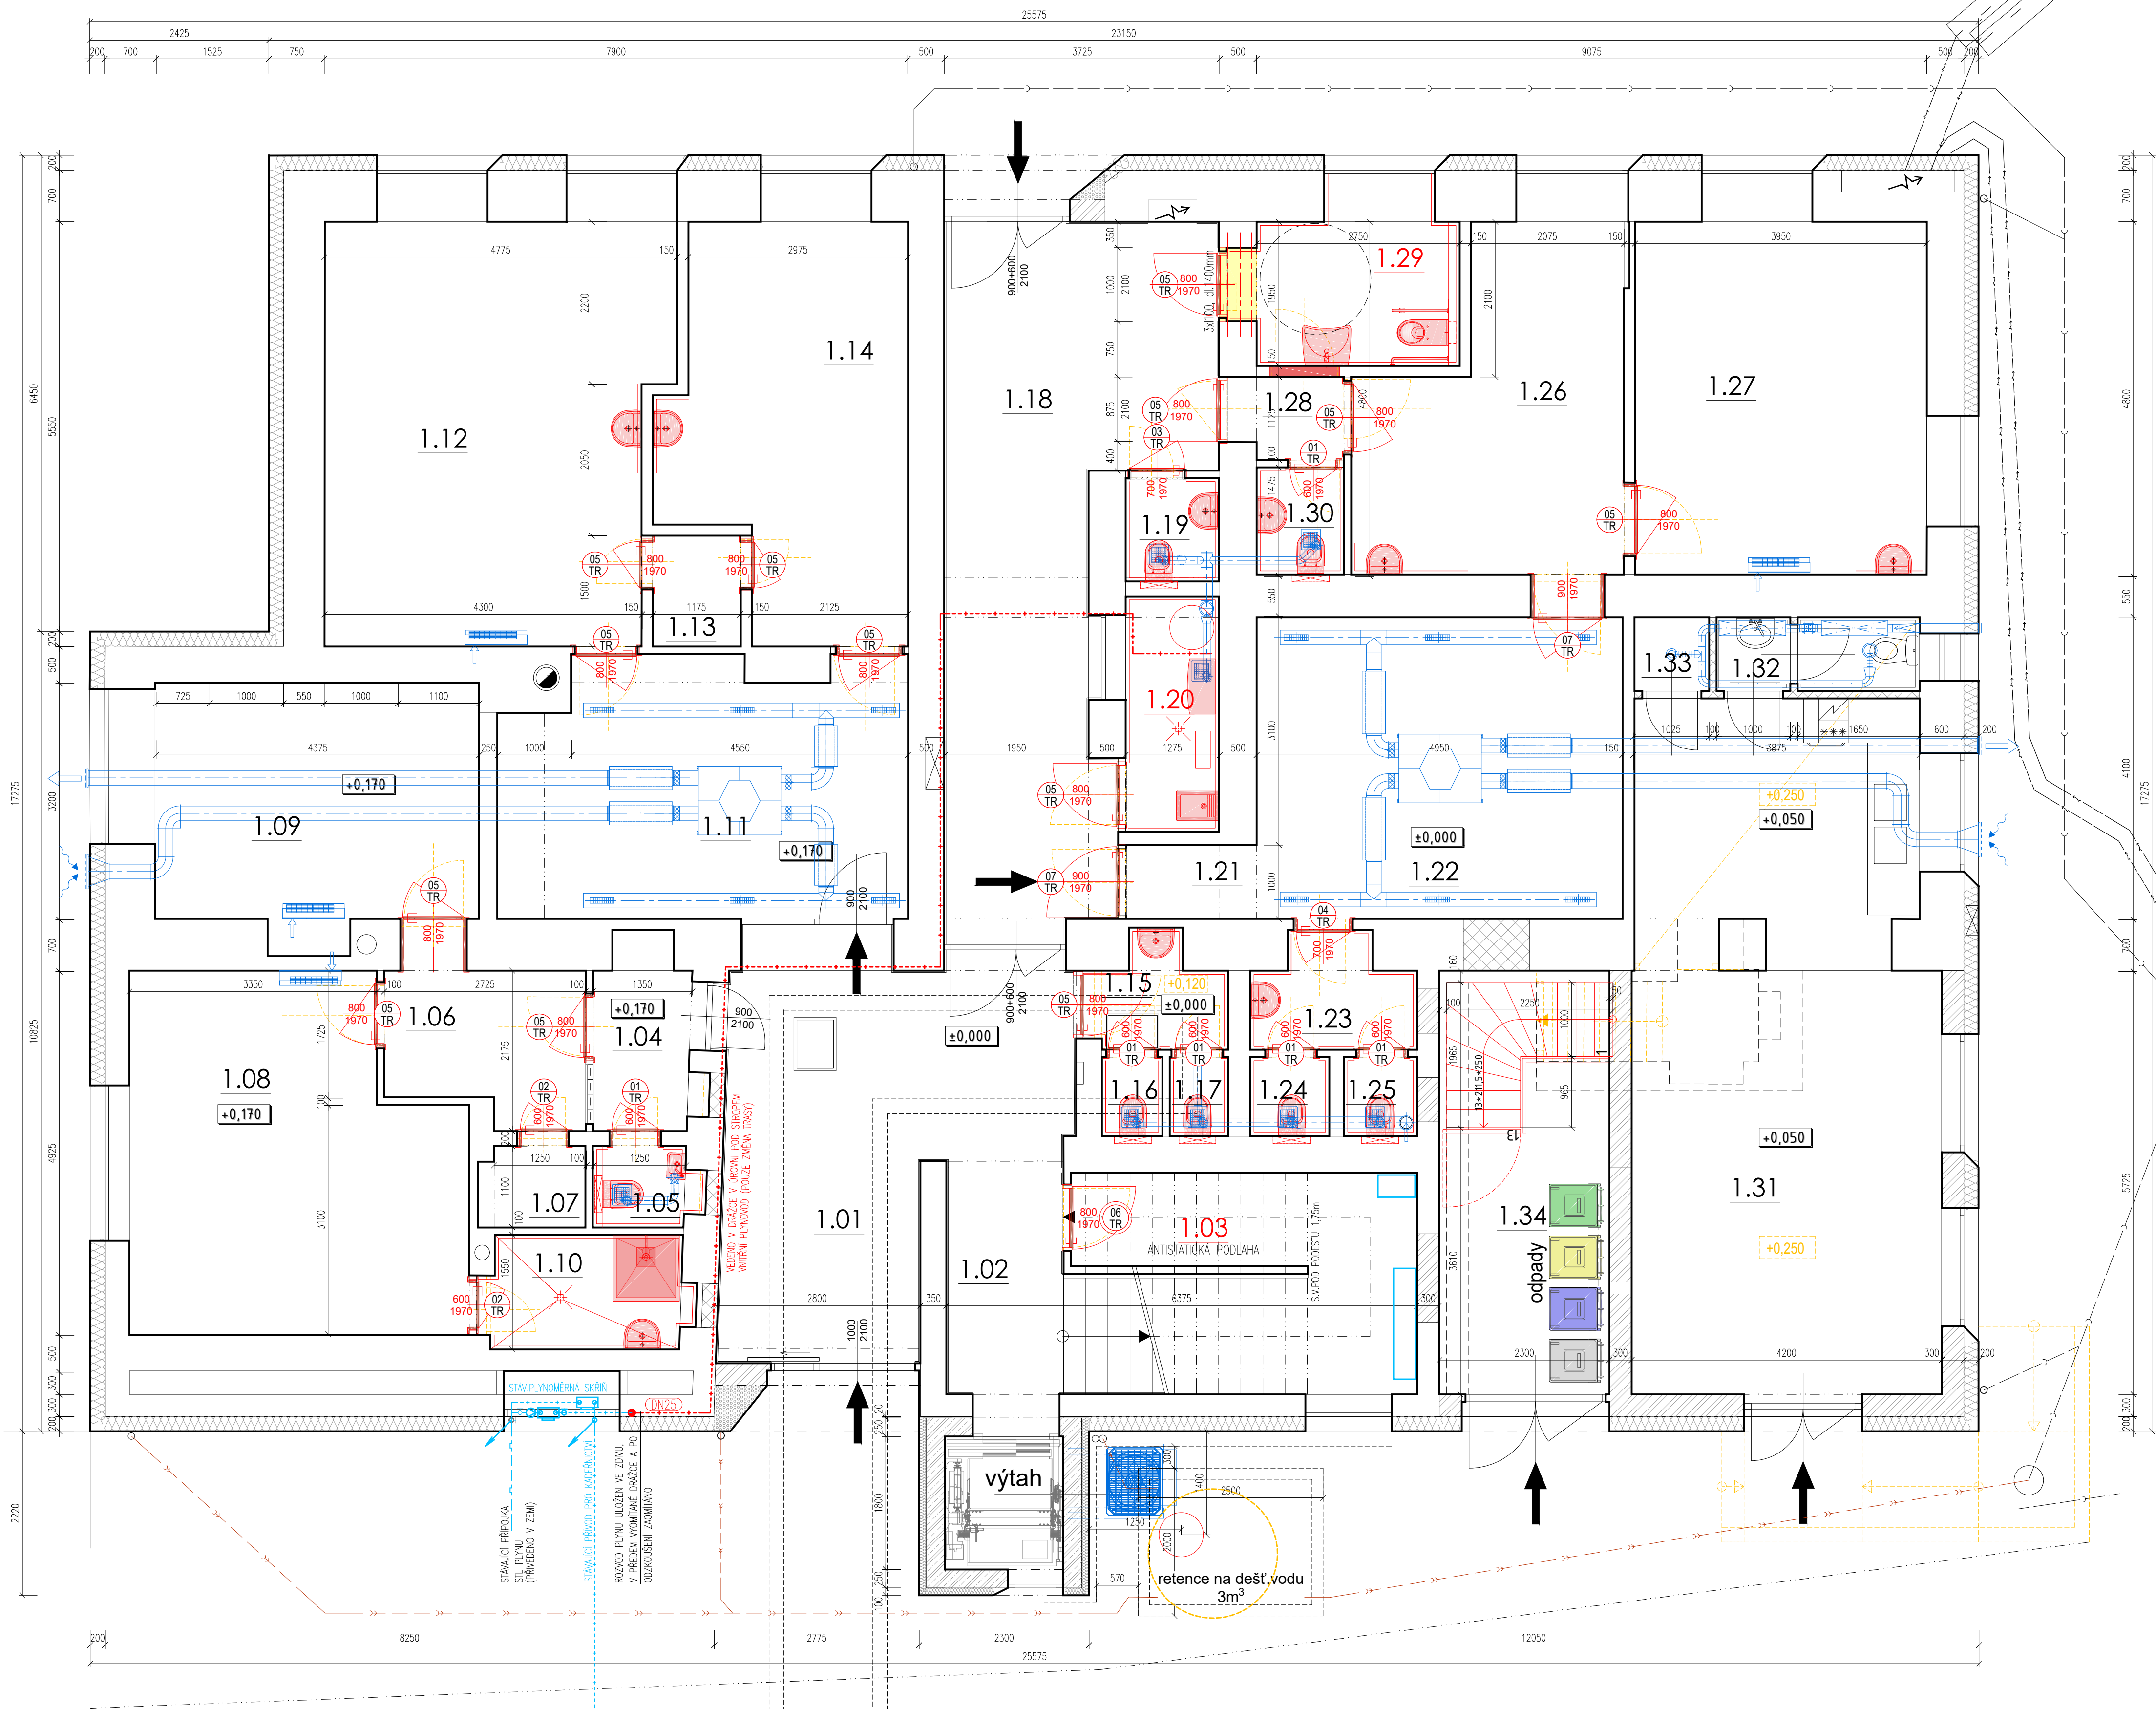

LEGENDA MÍSTNOSTI

ČÍSLO MÍSTNOSTI	ÚČEL MÍSTNOSTI	PLOCHA m²	DRUH PODLAHY	ODKAZ	SVĚTLÁ VÝŠKA	POVRCHY STĚN	POVRCH STROPU	POZNÁMKA
1.01	VSTUPNÍ HALA	21.61	KER. DLAŽBA			OMÍTKA)*1 + MALBA	OMÍTKA)*1 + MALBA	
1.02	SCHODIŠTĚ	5.68	KER. DLAŽBA			OMÍTKA)*1 + MALBA	OMÍTKA)*1 + MALBA	
1.03	SERVEROVNA	10.47	PVC-ANTISTATICKÉ			OMÍTKA)*1 + MALBA	OMÍTKA)*1 + MALBA	ANTIST.PODLAHA
1.04	ŽÁDVEŘÍ FYZIOTERAPIE	3.03	HOMOGENNÍ PVC			OMÍTKA)*1 + MALBA	OMÍTKA)*1 + MALBA	
1.05	WC FYZIOTERAPIE	1.38	KER. DLAŽBA			KER. OBKLAD,OMÍTKA	OMÍTKA)*1 + MALBA	
1.06	CHODBA FYZIOTERAPIE	5.79	HOMOGENNÍ PVC			OMÍTKA)*1 + MALBA	OMÍTKA)*1 + MALBA	
1.07	SKLAD FYZIOTERAPIE	1.56	HOMOGENNÍ PVC			OMÍTKA)*1 + MALBA	OMÍTKA)*1 + MALBA	
1.08	ORDINACE 1 FYZIOTERAPIE	20.55	HOMOGENNÍ PVC			OMÍTKA)*1 + MALBA	OMÍTKA)*1 + MALBA	
1.09	ORDINACE 2 FYZIOTERAPIE	14.03	HOMOGENNÍ PVC			OMÍTKA)*1 + MALBA	OMÍTKA)*1 + MALBA	
1.10	ŽÁZEMÍ FYZIOTERAPIE	3.97	KER. DLAŽBA			OMÍTKA)*1 + MALBA	OMÍTKA)*1 + MALBA	
1.11	ČEKÁRNA ZUBNÍ ORDINACE	18.72	HOMOGENNÍ PVC			OMÍTKA)*1 + MALBA	OMÍTKA)*1 + MALBA	
1.12	ORDINACE ZUBNÍ ORDINACE	25.73	HOMOGENNÍ PVC			OMÍTKA)*1 + MALBA	OMÍTKA)*1 + MALBA	
1.13	TECH.MÍSTNOST ZUB.ORDINACE	1.79	HOMOGENNÍ PVC			OMÍTKA)*1 + MALBA	OMÍTKA)*1 + MALBA	
1.14	ŽÁZEMÍ ZUB. ORDINACE	16.52	HOMOGENNÍ PVC			OMÍTKA)*1 + MALBA	OMÍTKA)*1 + MALBA	
1.15	PŘEDSÍN WC ORDINACE	1.83	KER. DLAŽBA			KER. OBKLAD,OMÍTKA	OMÍTKA)*1 + MALBA	
1.16	WC 1 ORDINACE	0.88	KER. DLAŽBA			KER. OBKLAD,OMÍTKA	OMÍTKA)*1 + MALBA	
1.17	WC 2 ORDINACE	0.85	KER. DLAŽBA			KER. OBKLAD,OMÍTKA	OMÍTKA)*1 + MALBA	
1.18	CHODBA	26.00	KER. DLAŽBA			OMÍTKA)*1 + MALBA	OMÍTKA)*1 + MALBA	
1.19	OKLIDOVÁ MÍSTNOST	1.77	KER. DLAŽBA			KER. OBKLAD,OMÍTKA	OMÍTKA)*1 + MALBA	
1.20	TECHNICKÁ MÍSTNOST	4.03	KER. DLAŽBA			OMÍTKA)*1 + MALBA	OMÍTKA)*1 + MALBA	
1.21	CHODBA DĚTSKÁ ORDINACE	1.78	HOMOGENNÍ PVC			OMÍTKA)*1 + MALBA	OMÍTKA)*1 + MALBA	
1.22	ČEKÁRNA DĚTSKÁ ORDINACE	20.25	HOMOGENNÍ PVC			OMÍTKA)*1 + MALBA	OMÍTKA)*1 + MALBA	
1.23	PŘEDSÍN WC DĚTSKÁ ORDINACE	2.42	KER. DLAŽBA			OMÍTKA)*1 + MALBA	OMÍTKA)*1 + MALBA	
1.24	WC 1 DĚTSKÁ ORDINACE	1.15	KER. DLAŽBA			KER. OBKLAD,OMÍTKA	OMÍTKA)*1 + MALBA	
1.25	WC 2 DĚTSKÁ ORDINACE	1.06	KER. DLAŽBA			KER. OBKLAD,OMÍTKA	OMÍTKA)*1 + MALBA	
1.26	PŘÍPRAVNA DĚTSKÁ ORDINACE	14.24	HOMOGENNÍ PVC			OMÍTKA)*1 + MALBA	OMÍTKA)*1 + MALBA	
1.27	DĚTSKÁ ORDINACE	18.86	HOMOGENNÍ PVC			OMÍTKA)*1 + MALBA	OMÍTKA)*1 + MALBA	
1.28	CHODBA DĚTSKÁ ORDINACE	1.33	HOMOGENNÍ PVC			OMÍTKA)*1 + MALBA	OMÍTKA)*1 + MALBA	
1.29	WC IMOBILNÍ	5.36	KER. DLAŽBA			KER. OBKLAD,OMÍTKA	OMÍTKA)*1 + MALBA	
1.30	WC DĚTSKÁ ORDINACE	1.71	KER. DLAŽBA			KER. OBKLAD,OMÍTKA	OMÍTKA)*1 + MALBA	
1.31	NAJEMNÍ JEDNOTKA	36.41	KER. DLAŽBA			OMÍTKA)*1 + MALBA	OMÍTKA)*1 + MALBA	
1.32	WC	2.75	KER. DLAŽBA			KER. OBKLAD,OMÍTKA	OMÍTKA)*1 + MALBA	
1.33	SKLAD	1.01	KER. DLAŽBA			OMÍTKA)*1 + MALBA	OMÍTKA)*1 + MALBA	
1.34	CHODBA	13.22	KER. DLAŽBA			OMÍTKA)*1 + MALBA	OMÍTKA)*1 + MALBA	

*1 OPRAVA STÁVAJÍCÍ OMÍTKY V ROZSAHU CCA 15% (ZAHŔNĚJE PŘEDEVŠÍM ZAPRAVENÍ PO REALIZACI INSTALACI);
DALE SE PŘEDPOKLÁDÁ OČIŠTĚNÍ (OŠKRÁBNUTÍ) STÁVAJÍCÍCH ŠTUKOVÝCH OMÍTEK A CELOPLOŠNĚ PŘETÁŽENÍ NOVOU TENKOVÝSTVOU ŠTUKOVOU OMÍTKOU

poznámka

V rámci Změn stavby před dokončením jsou navrženy níže uvedené změny a úpravy.
(Tyto jsou vesměs charakteru OPRAV a nemají dopad až na uvedené výjimky do dispozice a využití objektu. V uvedeném seznamu je uveden základní popis, detailní technické řešení je součástí textu Technické zprávy.)

- m.č. 1.29 WC pro imobilní (původně sklad);
 - m.č. 1.03 SERVEROVNA (původně strojovna výtahu, ta bude umístěna ve výtahové šachtě);
 - m.č. 1.20 TECHNICKÁ MÍSTNOST (původně sklad);
- dále
- výměna vnitřních rozvodů ZTI, elektro (vč.svitidel), nové zařizovací předměty atd.
 - realizace nové vzduchotechniky v čekárnách (původně bez větrání);
 - realizace sanačních opatření k odstranění vlhkosti stěn;
 - realizace nového schodiště do sklepa objektu (původní schodiště v podstatě nevyužitelné pro standardní přístup do sklepa)
 - v místě původní poškozené (nefunkční) zachytňné šachty kruhového půdorysu ke zpomalení odtoku dešťové vody byla osazena nová retenční nádrž s objemem 3m³. Zachycená voda bude využita pro splachování ("šedá" voda);
 - výměna vnitřních dveří;
 - výměna podlahových krytin, včetně realizace nových podlah z důvodu provedení sanačních prací;
 - oprava omítek a nová výmalba.

ČÍSLO DATUM VYPRACOVAL POPIS ZMĚNY

±0,000= dle SO

FOX PLAN

Masná 229/34 BRNO, PSČ 602 00, www.foxplan.cz, tel.: +420 603 979 240

INVESTOR MĚSTYS DRÁSOV
Všechnická 61, 664 24 Drásov

HLAVNÍ INŽENÝR PROJEKTU ING. RICHARD STRNAD

PROJEKTANT ČÁSTI ING. PETR KADAŇKA

AUTORIZOVAL ING. PETR KADAŇKA

VYPRACOVAL ING. PETR KADAŇKA

ČÍSLO ZAKÁZKY 2023_03

DATUM 05/2023

MĚŘÍTKO 1:50

NÁZEV PROJEKTU "Rekonstrukce zdravotního střediska - Drásov č.p.1"
- změna stavby před jejím dokončením

MÍSTO STAVBY Všechnická č.p. 1, 664 24 Drásov
parc.č. 334; k.ú. Drásov [632 104]

STAVEBNÍ OBJEKT SO 01 Rekonstrukce zdravotního střediska

STUPEŇ PD ZMĚNA STAVBY PŘED DOKONČENÍM

OZNAČENÍ ČÁSTI ČÁST PROJEKTU

D.1.1 ARCHITEKTONICKO STAVEBNÍ ŘEŠENÍ

ČÍSLO VÝKRESU NÁZEV VÝKRESU

02 PŮDORYS PŘÍZEMÍ (1.NP)