


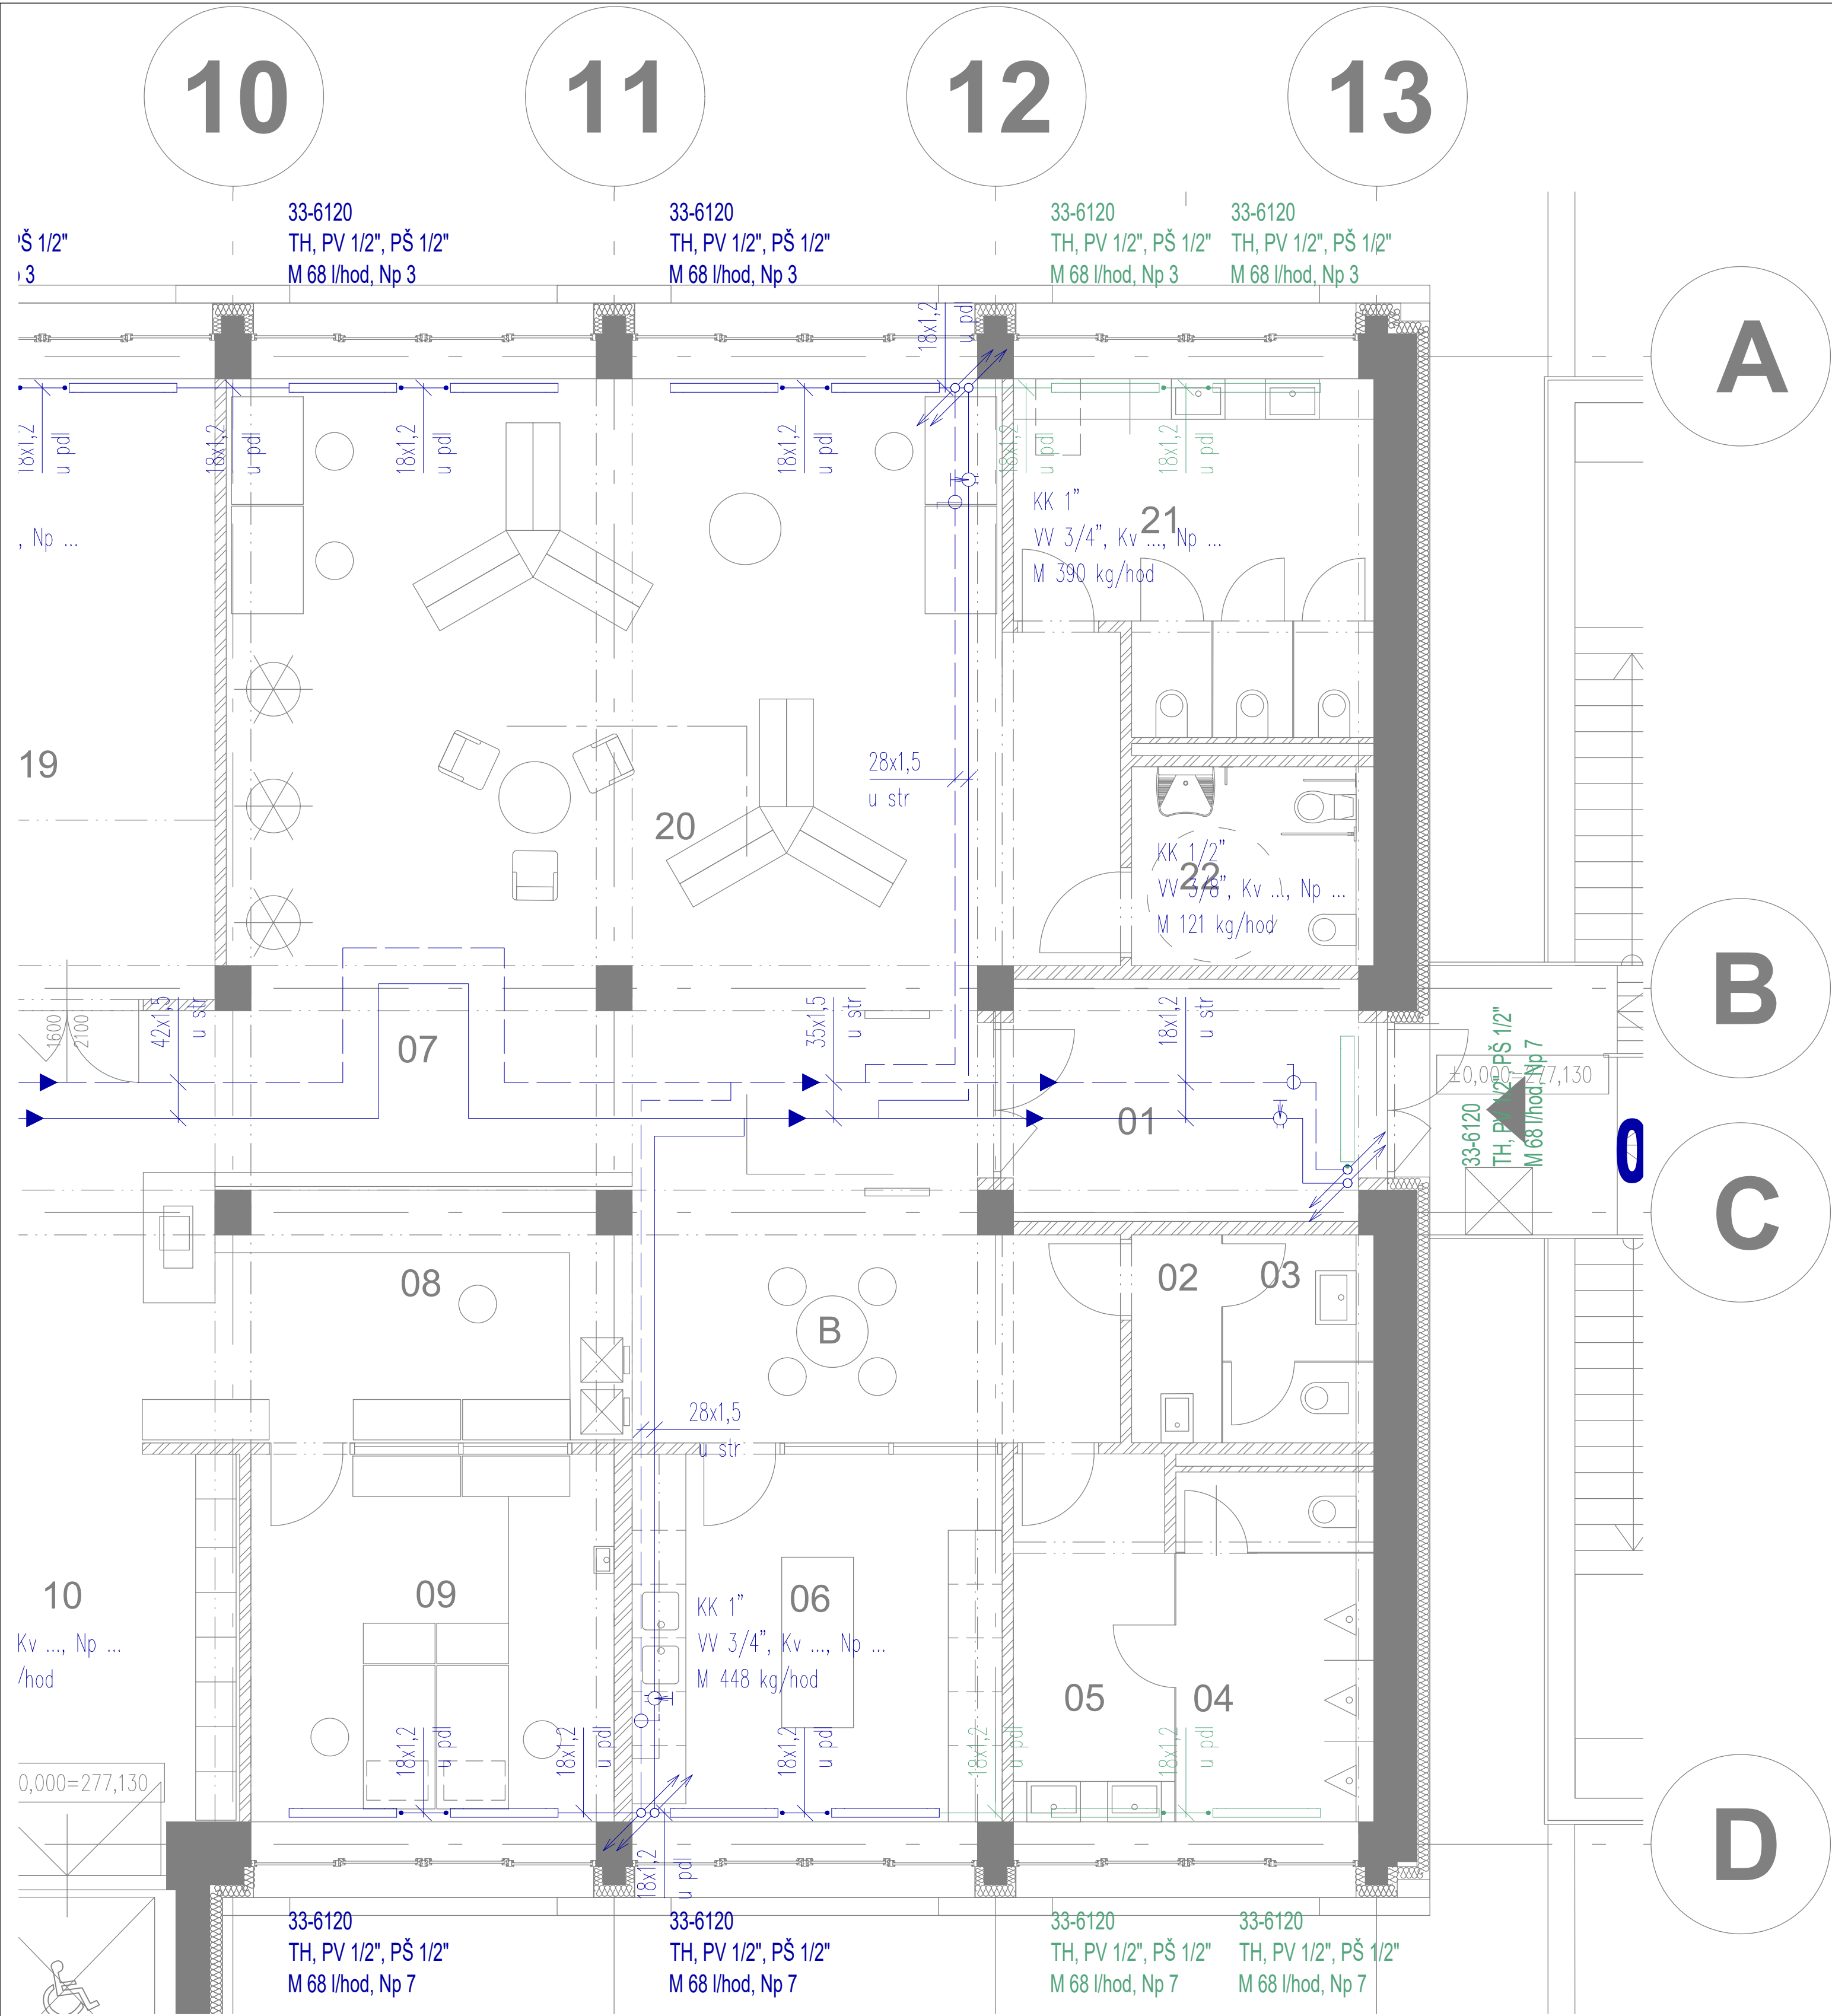

- LEGENDA
- DEMONTOVANÉ POTRUBÍ
 - DEMONTOVANÉ OTOPNÉ TĚLESO
 - VYTÁPĚNÍ PŘÍVOD – STÁVAJÍCÍ
 - VYTÁPĚNÍ VRAT – STÁVAJÍCÍ

TABULKA MÍSTNOSTÍ				
		m2	podlaha	poznámka
01	Zádveří	11,4	ker. dlažba	
02	Úklid	2,3	ker. dlažba	
03	Personální hyg. zázemí	3,9	ker. dlažba	
04	WC muži	8,6	ker. dlažba	
05	Umývárna WC muži	7,3	ker. dlažba	
20	multimédia	65,4	koberec	
21	Umývárna a WC ženy	14,4	ker. dlažba	
22	Bezbariérové WC	6	ker. dlažba	

– NEPŘESNOSTI A NEJASNOSTI VZNIKLY CHYBNÝMI PODKLADY NEBO ZAMĚŘENÍM KONZULTOVAT S PROJEKTANTEM – V PROJEKTU UVEDENÉ ROZMĚRY KONTROLOVAT A DOMĚŘIT NA STAVBU, ZMĚNY KONZULTOVAT S PROJEKTANTEM – PRO TECHNOLOGIE PROVÁDĚNÍ STAVBY DODRŽOVAT PLATNÉ ČSN, ZÁKONY, OTF A ZÁSADY BEZPEČNOSTI PRÁCE – U PRVKŮ A VÝROBKŮ NEPODLEHAJÍCÍCH PŘESNÉ SPECIFIKACI JE NUTNÉ JEJICH ODSOUHLASENÍ PROJEKTANTEM – MATERIÁLY A POVRCHOVÉ ÚPRAVY PROVÁDĚT DLE VZORKU ODSOUHLASENÉHO PROJEKTANTEM – PŘI ROZPORECH V PROJEKTOVÉ DOKUMENTACI PLATÍ Z HLEDISKA ZÁVAZNOSTI A PLATNOSTI TOTO POŘADÍ: 1. VÝKRESOVÁ DOKUMENTACE, 2. TECHNICKÁ ZPRÁVA, 3. OSTATNÍ PŘÍLOHY A TABULKY, 4. VÝKAZ VÝMĚR – NEOPRAVNĚNÉ VYUŽITÍ DOKUMENTACE KE KOMERČNÍM ÚČELŮM BEZ SOUHLASU AUTORŮ JE TRESTNÉ						
PROJEKT: AREÁL KBELY VESTAVBA MÍSTNÍ KNIHOVNY DO ČÁSTI OBJEKTU B.1 MLADOBOLSLAVSKÁ 1108, P.Č. 1944/38, 1944/103 K.Ú. KBELY, PRAHA 19						
OBJEDNATEL: Maloja Investment SICAV a.s., IČ:05259797 Mladoboleslavská 1108 19700 Praha 19 – Kbely						
GENERALNÍ PROJEKTANT: 4DS 4 DS spol. s r. o. NAD MOTOLSKOU NEMOCNICE 16 169 00 PRAHA 6						
PROJEKTANT DÍLČÍ ČÁSTI: Niersberger			NIERSBERGER Instalace, s.r.o TYRŠOVA 2075 BENEŠOV tel: 317 721 741-2 e-mail: instalace@niersberger.cz			
ZODP. PROJEKTANT: Ing. Petra Borlová						
PROJEKTANT: Matěj Pechořt						
FÁZE: DOKUMENTACE PRO ZADÁNÍ STAVBY						
ČÁST DOKUMENTACE: D.1.4.3 – VYTÁPĚNÍ						
NÁZEV VÝKRESU: PŮDORYS 1.NP – DEMONTÁŽE						
Č. VÝKRESU: D.1.4.3.2	MĚŘÍTKO: 1:50	DATUM: 05/2024	DATA V PC:	PÁŘE:		