


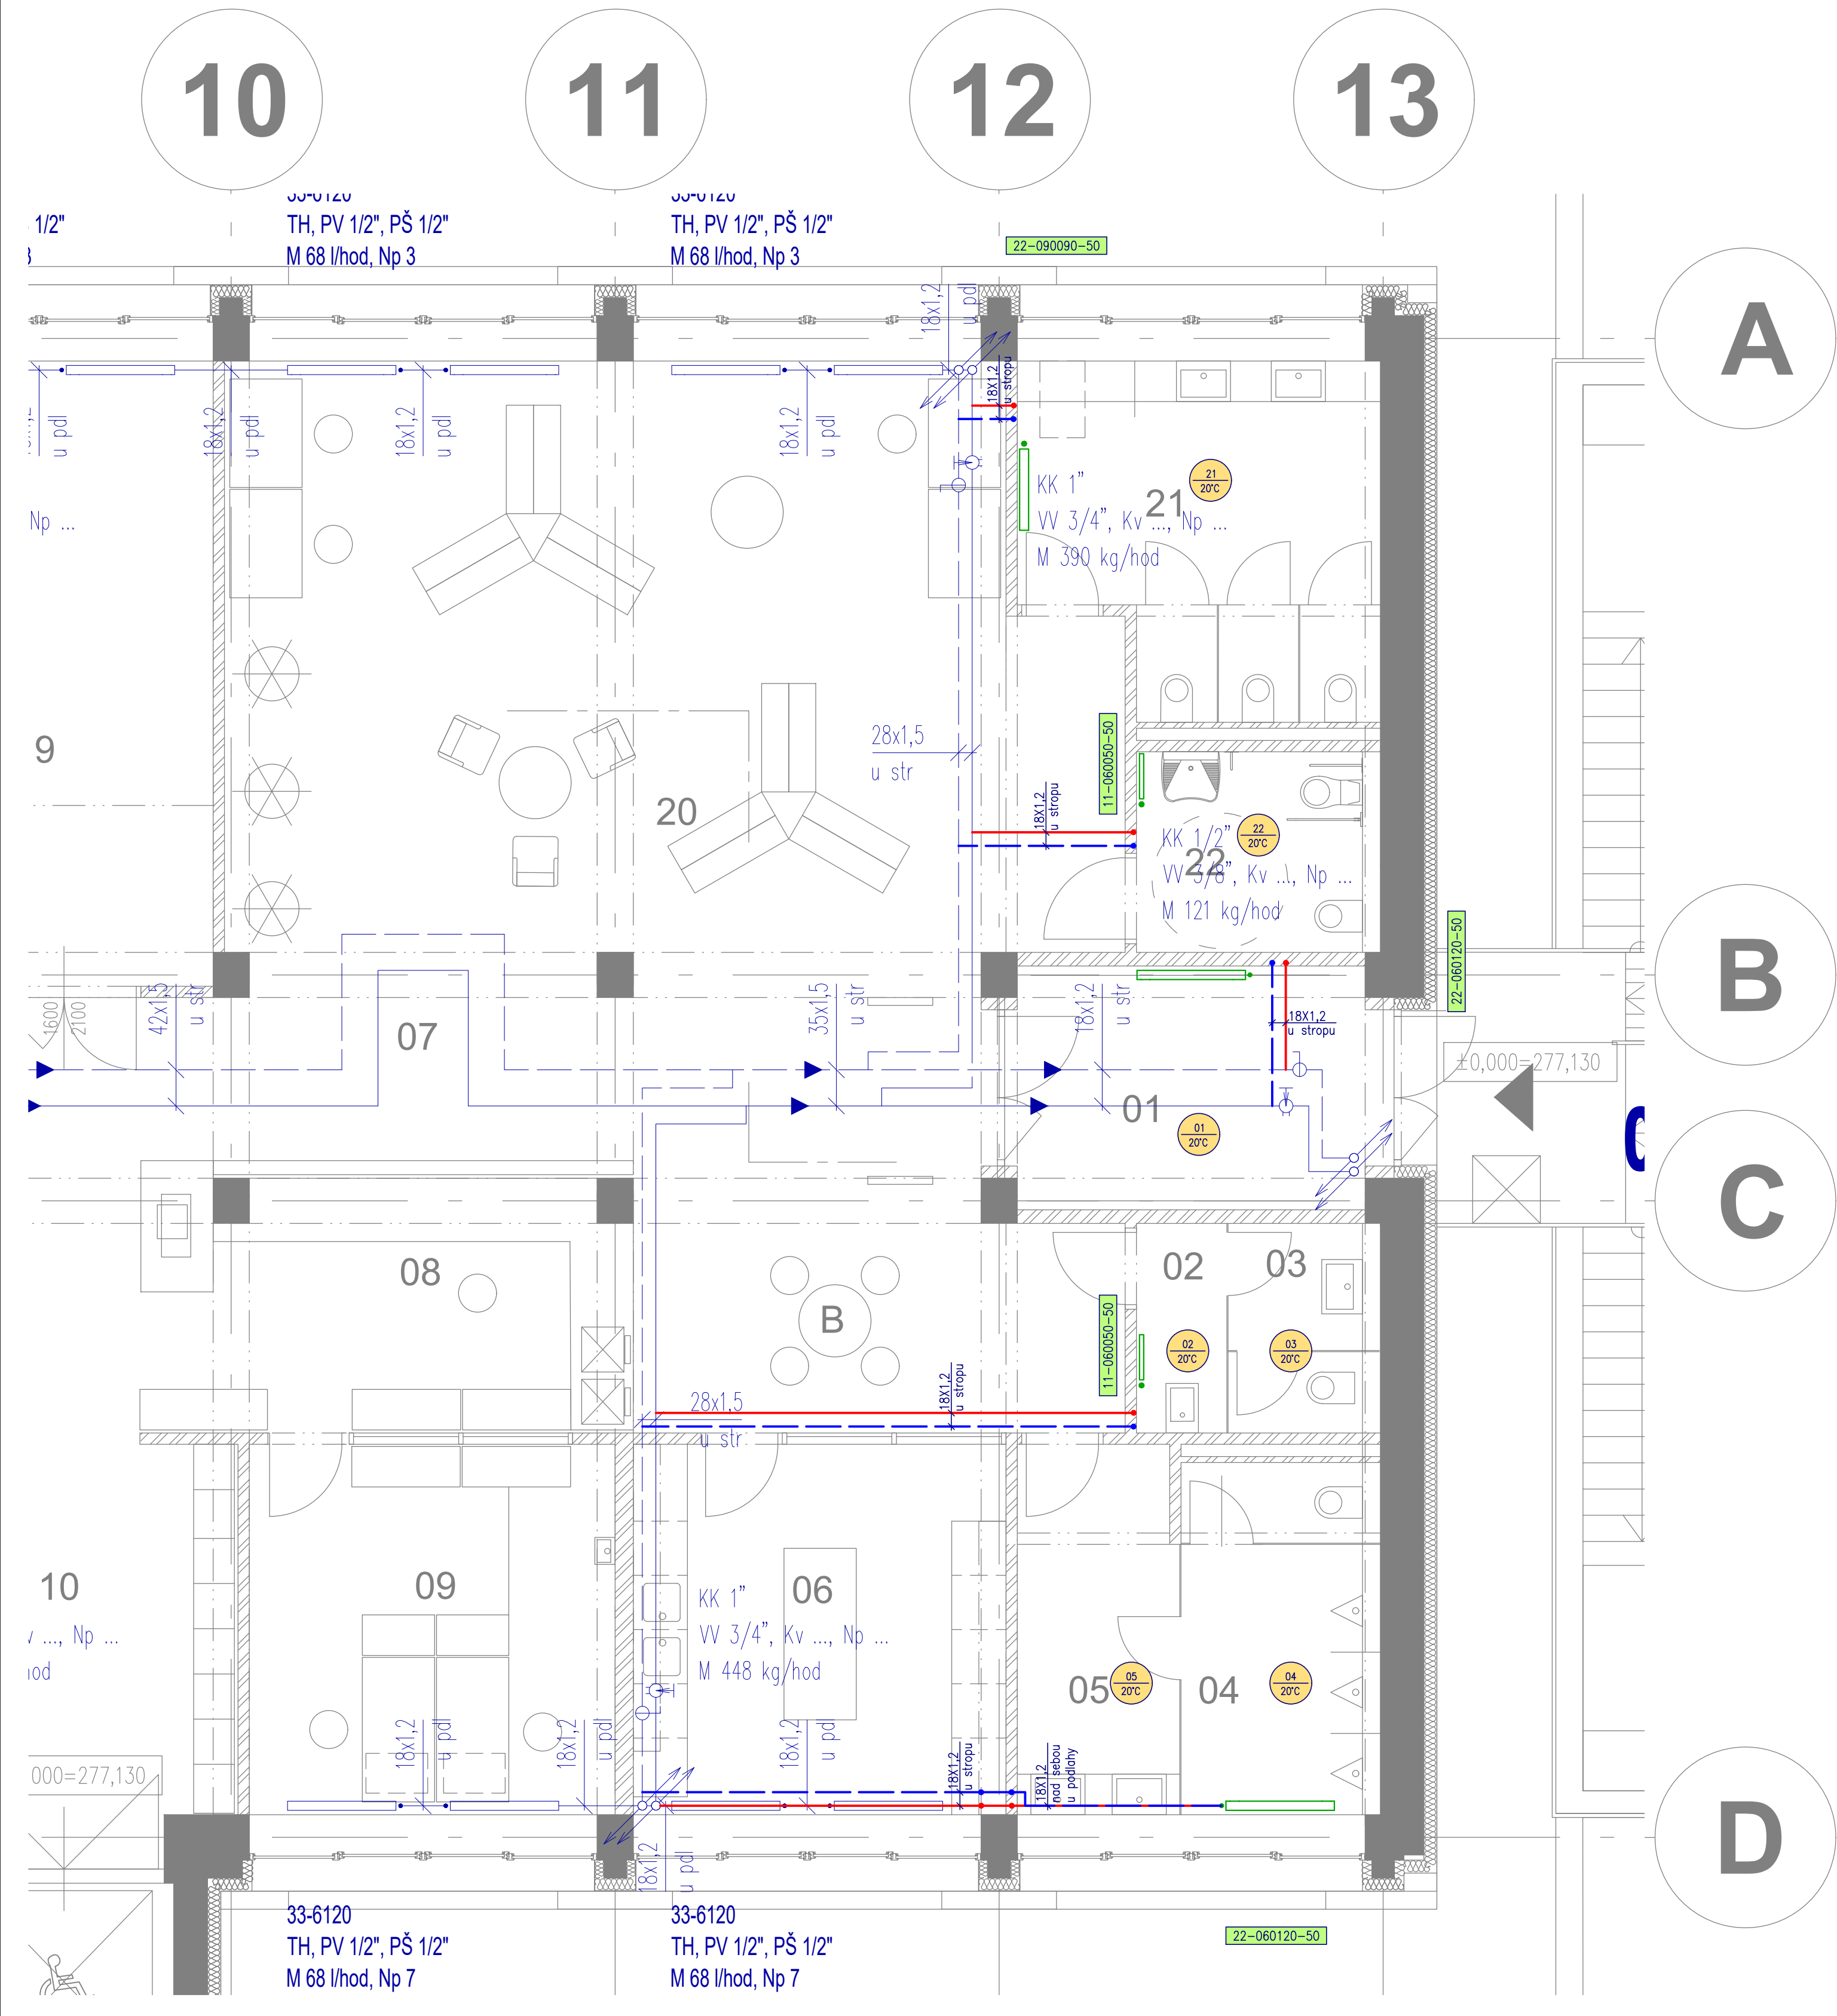

LEGENDA

- VYTÁPĚNÍ PŘÍVOD
- VYTÁPĚNÍ VRAT
- VYTÁPĚNÍ PŘÍVOD – STÁVAJÍCÍ
- VYTÁPĚNÍ VRAT – STÁVAJÍCÍ
- DESKOVÉ OTOPNÉ TĚLESO KORADO RADIK KLASIK

TABULKA MÍSTNOSTÍ

		m2	podlaha	poznámka
01	Zádveří	11,4	ker. dlažba	
02	Úklid	2,3	ker. dlažba	
03	Personální hyg. zázemí	3,9	ker. dlažba	
04	WC muži	8,6	ker. dlažba	
05	Umývárna WC muži	7,3	ker. dlažba	
20	multimédia	65,4	koberec	
21	Umývárna a WC ženy	14,4	ker. dlažba	
22	Bezbariérové WC	6	ker. dlažba	

– NEPŘESNOSTI A NEJASNOSTI VZNIKLÉ CHYBNÝMI PODKLADY NEBO ZAMĚŘENÍM KONZULTOVAT S PROJEKTANTEM
– V PROJEKTU UVEDENÉ ROZMĚRY KONTROLOVAT A DOWĚŘIT NA STAVBU, ZMĚNY KONZULTOVAT S PROJEKTANTEM
– PRO TECHNOLOGIE PROVÁDĚNÍ STAVBY DODRŽOVAT PLATNÉ ČSN, ZÁKONY, OTP A ZÁSADY BEZPEČNOSTI PRÁCE
– U PŘÍVODŮ A VÝVODŮ NEPODLEHAJÍCÍCH PŘESNÉ SPECIFIKACI JE NUTNÉ JEJICH ODSOULASĚNÍ PROJEKTANTEM
– MATERIÁLY A POVRCHOVÉ ÚPRAVY PROVÁDĚT DLE VZORKU ODSOULASĚNÉHO PROJEKTANTEM
– PŘI ROZPORECH V PROJEKTOVÉ DOKUMENTACI PLATÍ Z HLEDISKA ZÁVAZNOSTI A PLATNOSTI TOTO POŘADÍ:
1. VÝKRESOVÁ DOKUMENTACE, 2. TECHNICKÁ ZPRÁVA, 3. OSTATNÍ PŘÍLOHY A TABULKY, 4. VÝKAZ VÝMĚR
– NEOPRÁVNĚNÉ VYUŽITÍ DOKUMENTACE KE KOMERČNÍM ÚČELŮM BEZ SOUHLASU AUTORŮ JE TRESTNÉ

PROJEKT: AREÁL KBELÝ
VESTAVBA MÍSTNÍ KNIHOVNY DO ČÁSTI OBJEKTU B.1
MLADOBOLSLAVSKÁ 1108, P.Č. 1944/38, 1944/103
K.Ú. KBELÝ, PRAHA 19

OBJEDNATEL: Maloja Investment SICAV a.s., IČ:05259797
Mladoboleslavská 1108
19700 Praha 19 – Kbely

GENERALNÍ PROJEKTANT: 4 DS spol. s r. o.
NAD MOTOLSKOU NEMOCNICÍ 16
169 00 PRAHA 6

PROJEKTANT DÍLČÍ ČÁSTI: Niersberger Instalace, s.r.o.
TYRŠOVA 2075 BENEŠOV
tel: 317 721 741-2
e-mail: instalace@niersberger.cz

ZODP. PROJEKTANT: Ing. Petra Borlová

PROJEKTANT: Matěj Pecholt

FÁZE: DOKUMENTACE PRO ZADÁNÍ STAVBY

ČÁST DOKUMENTACE: D.1.4.3 – VYTÁPĚNÍ

NÁZEV VÝKRESU: PŮDORYS 1.NP

Č. VÝKRESU: D.1.4.3.3
MĚŘÍTKO: 1:50
DATUM: 05/2024
DATA V PC:
PARE: