



KREATIVNÍ DÍLNA

V.07 VESTAVNÝ PRACOVNÍ STŮL + HORNÍ SKŘÍŇKY V.08a - POHLED

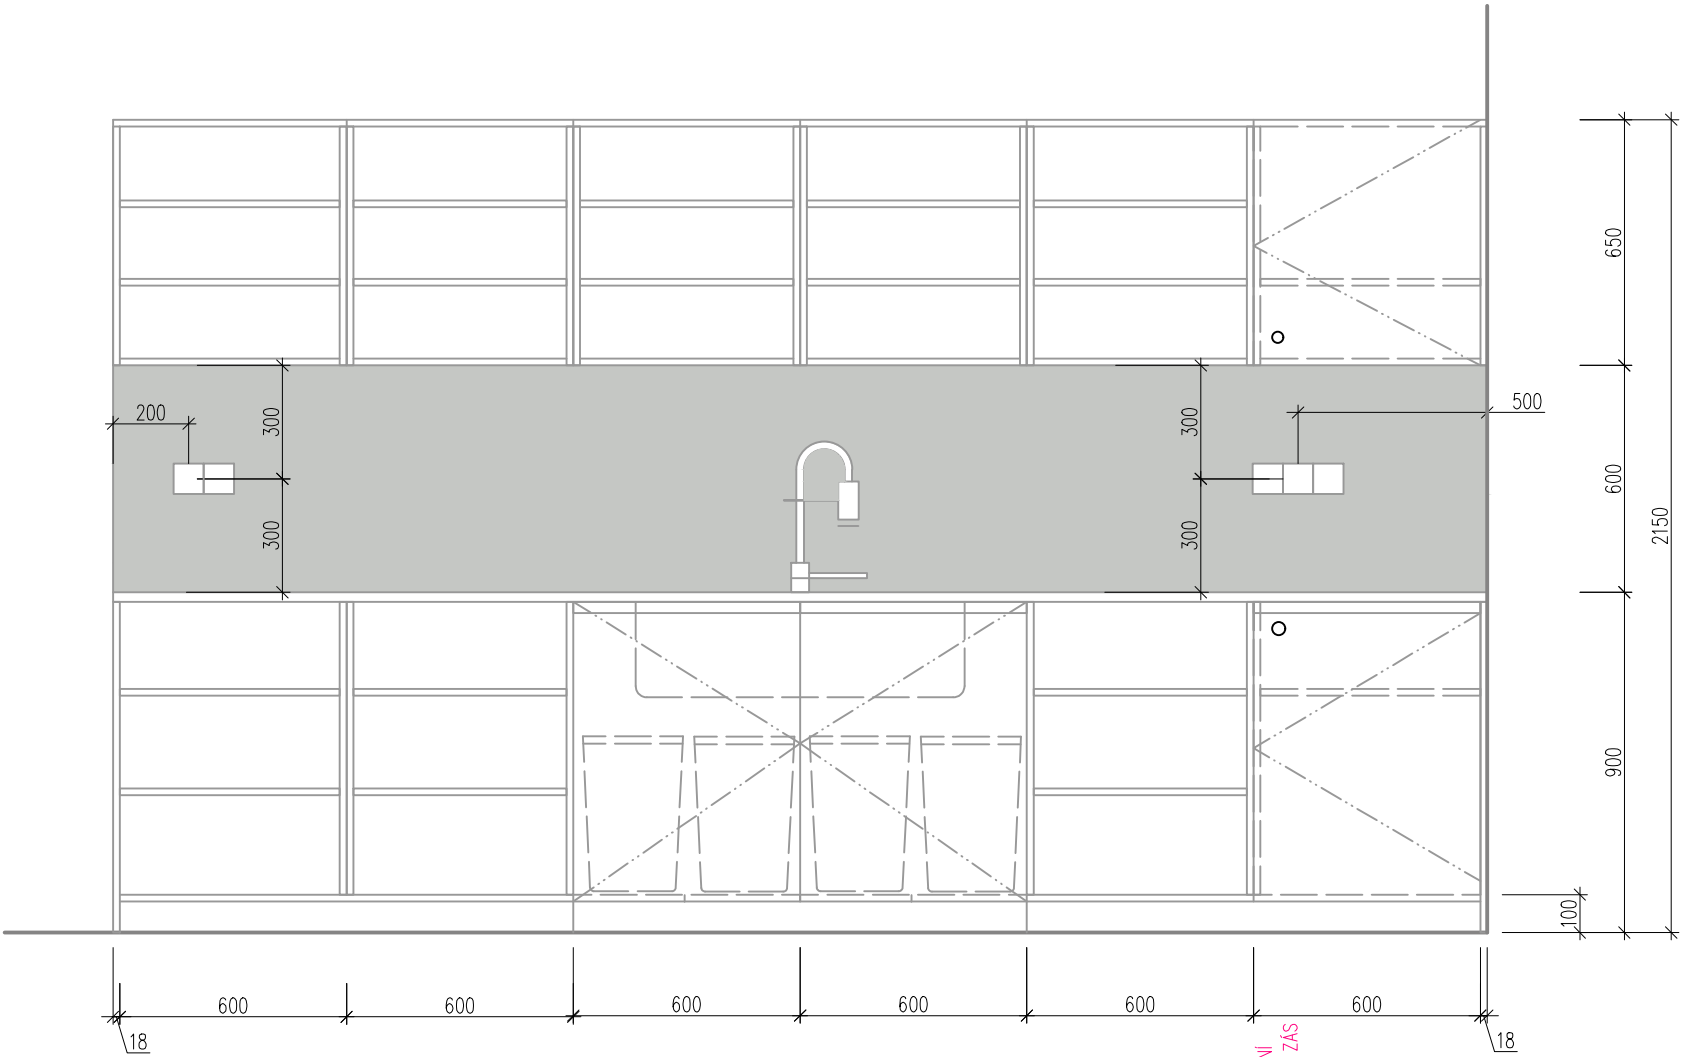

V.07 VESTAVNÝ PRACOVNÍ STŮL - PŮDORYS

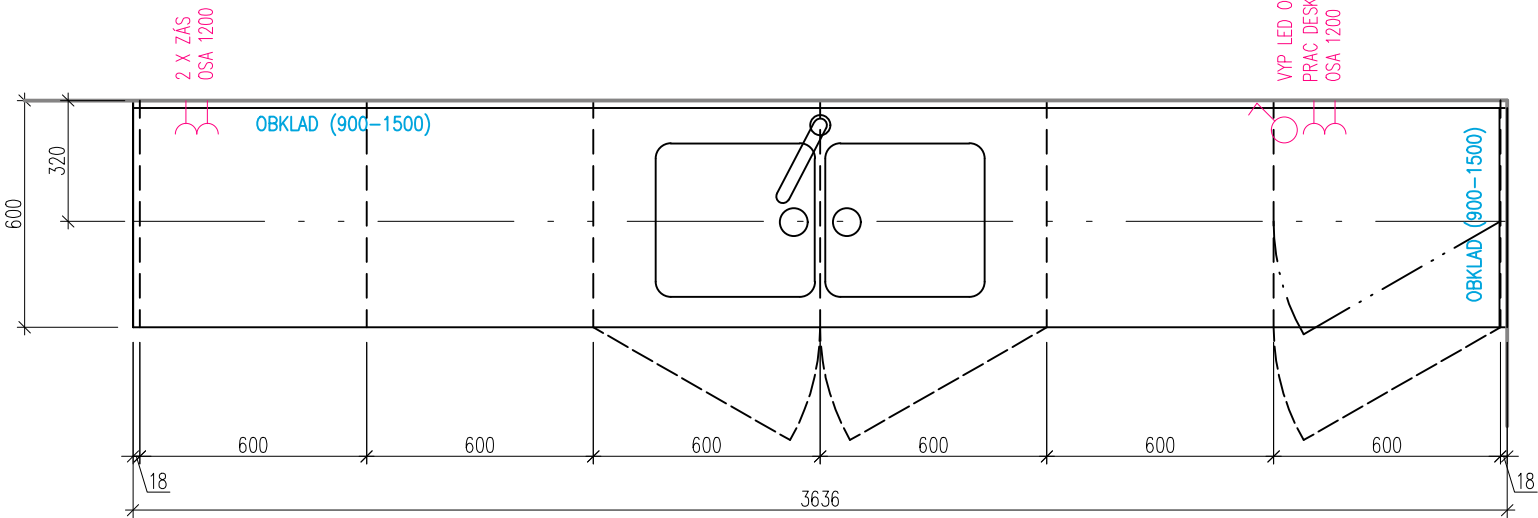

POLOHY ZÁSUVK JSOU NADŘEZENY POLOHÁM DOKUMENTOVANÝM VE VÝKRESECH ELEKTRO

POZNÁMKY:

HORNÍ SKŘÍŇKY
DVÍŘKA LAMINO V BAR. ODSTÍNU DLE CELKOVÉHO BAREVNÉHO ŘEŠENÍ, CYLINDRICKÝ NÁBYTKOVÝ ZÁMEK, PLASTOVÝ PROFIL PRO TLUMENÍ ZAVÍRÁNÍ (SOUČÁST ÚCHYTKOVÉHO PROFILU)
KORPUS LAMINO V BAREVNÉM ODSTÍNU DLE CELKOVÉHO BAREVNÉHO ŘEŠENÍ, HRANY ABS
VNITŘNÍ STAVITELNÉ POLICE NA NOSIČÍCH - LAMINO DTTO KORPUS

ÚCHYTKOVÝ AL PROFIL PROBÍHAJÍCÍ PODÉL CELÉ SPODNÍ HRANY KORPUSU (pro otevření podhmatem)
PODSVÍCENÍ - LED PÁSEK dl.3,6m, 20W/m, 4000K

PRACOVNÍ DESKA
LAMINOVANÁ MDF tl.25-38mm, VNĚJŠÍ HRANA POSTFORMING PROFIL S CO NEJMENŠÍM ZAOBLENÍM, ODSTÍN DLE CELKOVÉHO BAREVNÉHO ŘEŠENÍ

SPODNÍ SKŘÍŇKY
KORPUS LAMINO V BAREVNÉM ODSTÍNU DLE CELKOVÉHO BAREVNÉHO ŘEŠENÍ
DVÍŘKA LAMINO V BAREVNÉM ODSTÍNU DLE CELKOVÉHO BAREVNÉHO ŘEŠENÍ, CYLINDRICKÝ NÁBYTKOVÝ ZÁMEK (POUZE KRAJNÍ DVÍŘKA), PLASTOVÉ PRVKY PRO TLUMENÍ ZAVÍRÁNÍ
VNITŘNÍ STAVITELNÉ POLICE NA NOSIČÍCH - LAMINO DTTO KORPUS

ÚCHYTKA ÚCHYTKOVÝ AL PROFIL PROBÍHAJÍCÍ PODÉL CELÉ HORNÍ HRANY DVÍŘEK

SOKL LAMINO DTTO KORPUS S VYTAŽENÝM VYNILEM S RADIUSEM

OBKLAD NAD PRACOVNÍ DESKOU
MDF DESKA LAMINO VE STEJNÉ BARVĚ JAKO DESKA PRACOVNÍ,
ZATŘENÉ HRANY, INSTALOVANÉ ZÁSUVKŮVYPÍNAČE VE SDRUŽENÝCH RÁMEČCÍCH

FOTO	POPIS, SPECIFIKACE	KS
	ŠROUBOVACÍ CYLINDRICKÝ NÁBYTKOVÝ ZÁMEK VČETNĚ PROTIPLECHU ZÁVORY, NEREZOVÉ PŘÍSLUŠENSTVÍ.	2
	ÚCHYTKOVÝ NARÁZECÍ PROFIL KOVOVÝ IMITACE NEREZI PRO DVÍŘKA L 600	2
	SOUPRAVA ODPADKOVÝCH KOŠŮ NA TŘÍDĚNÝ ODPAD á15L 4 POLYPROPYLENOVÉ KOŠE S PLASTOVÝM VÍKEM A MADLEM. ROZMĚRY KOŠE 305/265/410, BAREVNÉ ROZLIŠOVACÍ VÍKO	1kpt

NÁZEV PROJEKTU:
KULTURNÍ A KREATIVNÍ CENTRUM KBELY

ČÍSLO MÍSTNOSTI:
1.06

NÁZEV MÍSTNOSTI:
KREATIVNÍ DÍLNA

MĚŘÍTKO:
1:20

DATUM:
10.7.2023

Č. VÝKRESU:
2/3