


LOCKERY
PŮDORYS

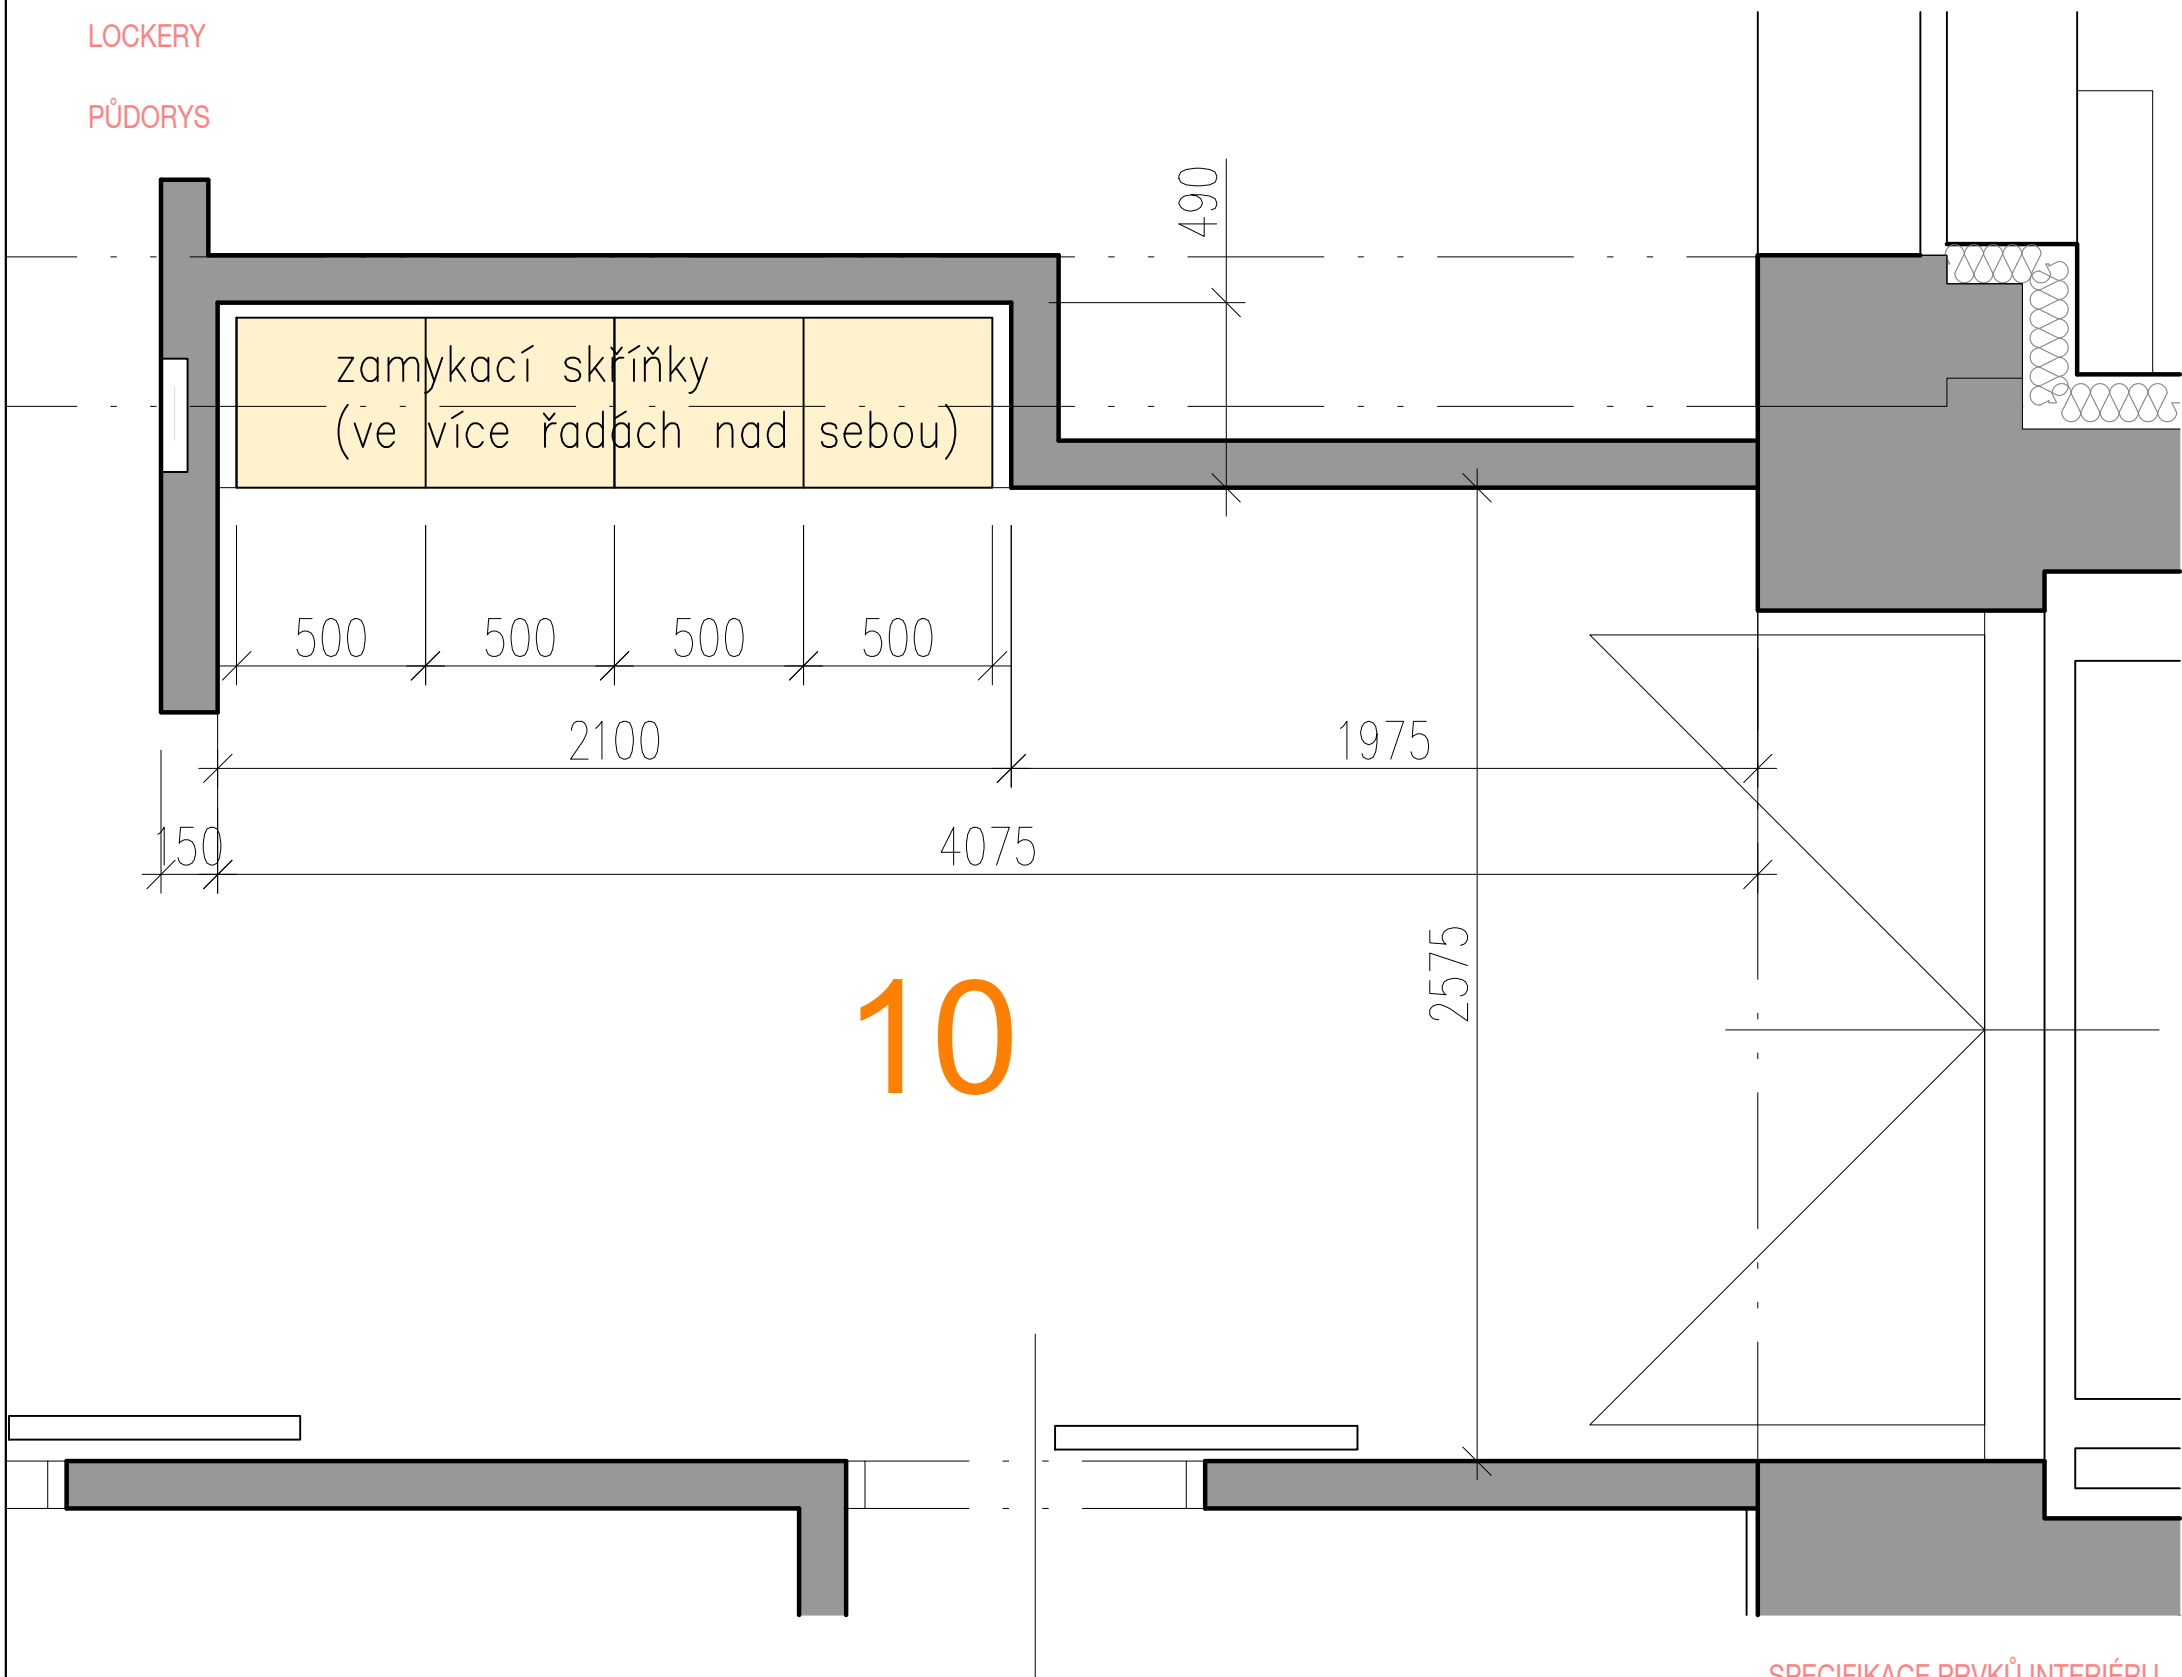

POPIS PRAVKU:
SESTAVA 12 INDIVIDUÁLNĚ ZAMYKATELNÝCH BOXŮ CCA 500/500 NA SOKLOVÉ PODNOŽI.
ZÁMEK: CYLINDRICKÝ, KLÍČ VYBAVEN PŘÍVĚSKEM PROTI NECHTĚNÉMU ODNESENÍ.
MATERIÁL: BAREVNÉ LAMINO, HRANY ABS, ALTERNATIVNĚ PLECH S POVRCHEM Z VYPALOVACÍ PRÁŠKOVÉ BARVY.
MODULARITA BOXŮ MUSÍ UMOŽŇOVAT PŘÍSTAVĚNÍ DALŠÍ ŘADY SKŘÍŇEK.

SPECIFIKACE PRVKŮ INTERIÉRU

V.06	Sestava zamykatelných skříňek na soklu	12
------	--	----

NÁZEV PROJEKTU: KULTURNÍ A KREATIVNÍ CENTRUM KBELY	ČÍSLO MÍSTNOSTI: 1.10	NÁZEV MÍSTNOSTI: LOCKERY	MĚŘÍTKO: 1:20	DATUM: 10.7.2023	Č. VÝKRESU: 1/1
---	--------------------------	-----------------------------	------------------	---------------------	--------------------