


SEKCE NÁCTILETÍ

KRYTÉ SEZENÍ V.04a POHLED

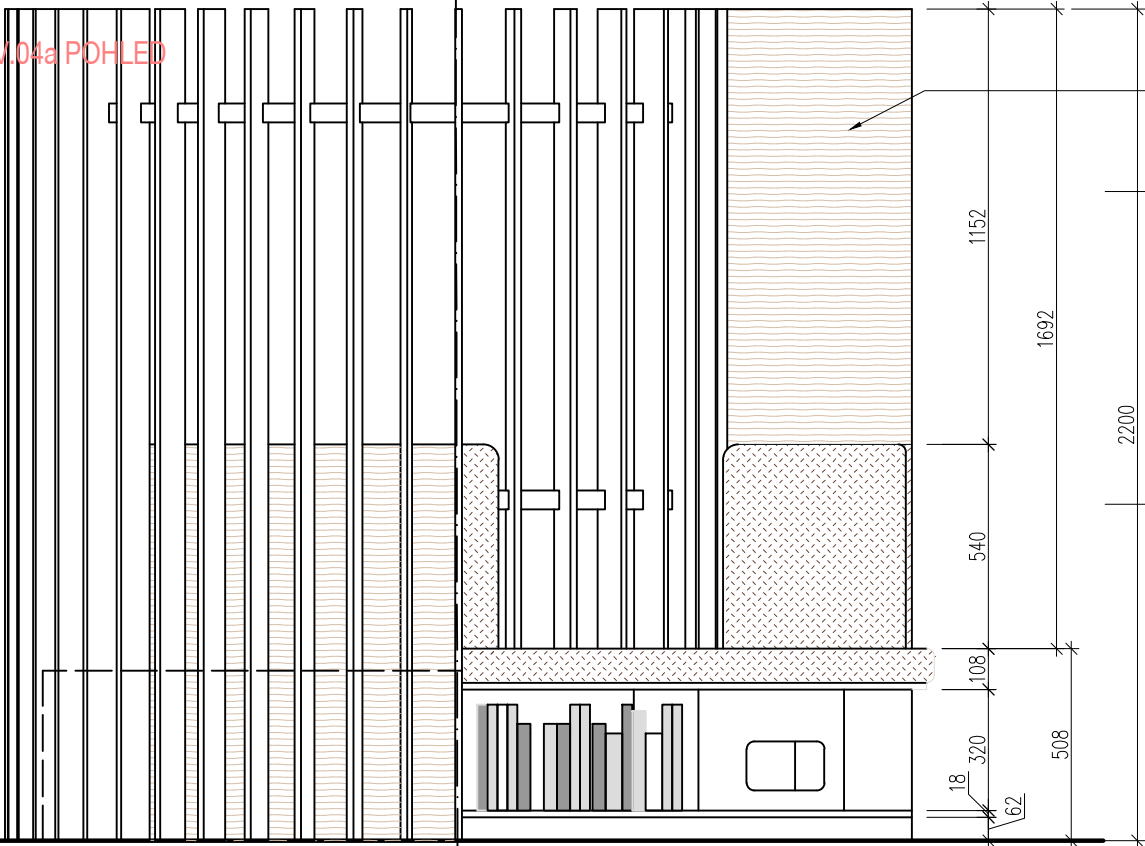


DTD LAMINOVANÁ DŘEVODEKOR
HRANA ABS 2mm DLE DEKORU


LAMELY 100/18/2200
SMRK, MATNÝ LAK, KOVOVÉ UPEVNĚVACÍ
PRVKY UPŘESNĚNÝ V RÁMCI DD.

LAKOVANÁ OHÝBANÁ MDF
ODSTÍN RAL DLE VÝBĚRU ARCHITEKTA

KRYTÉ SEZENÍ ŘEZ A-A'

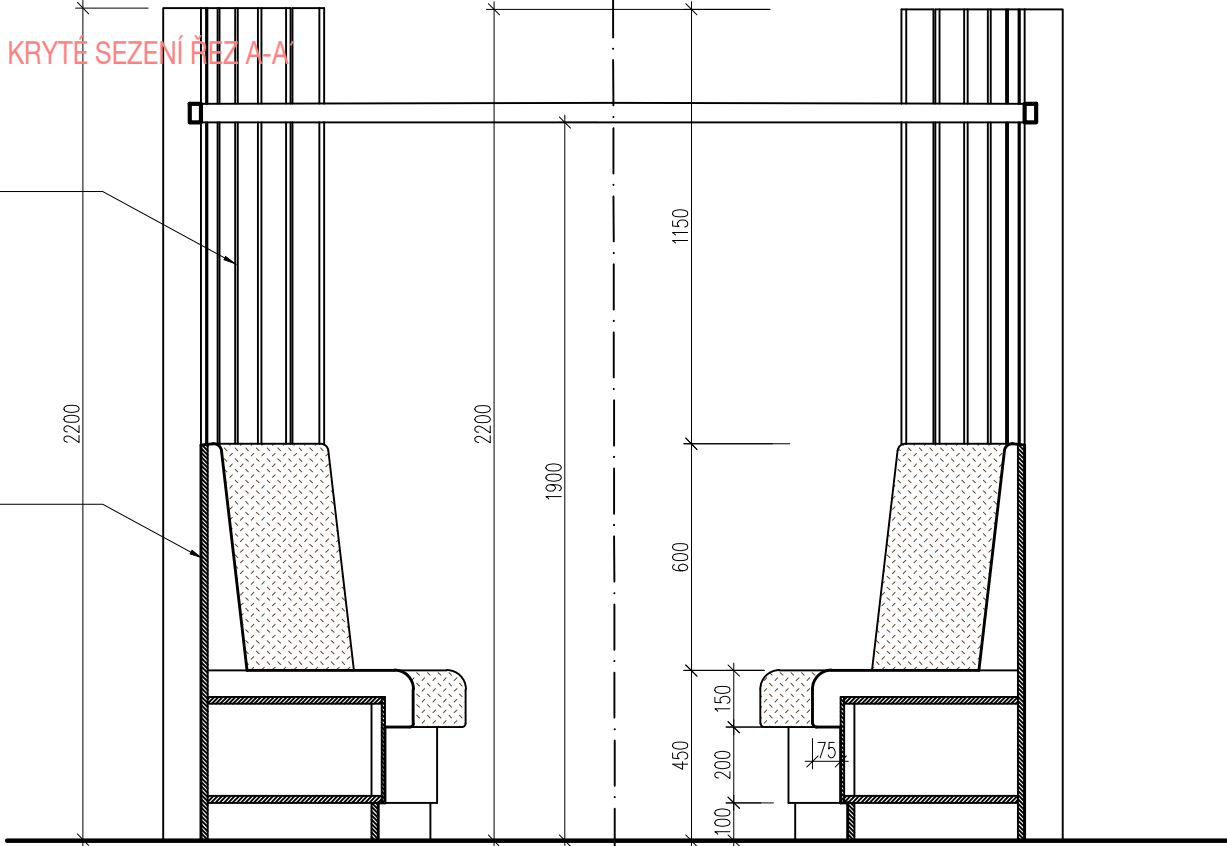

KRYTÉ SEZENÍ V.04a - PŮDORYS

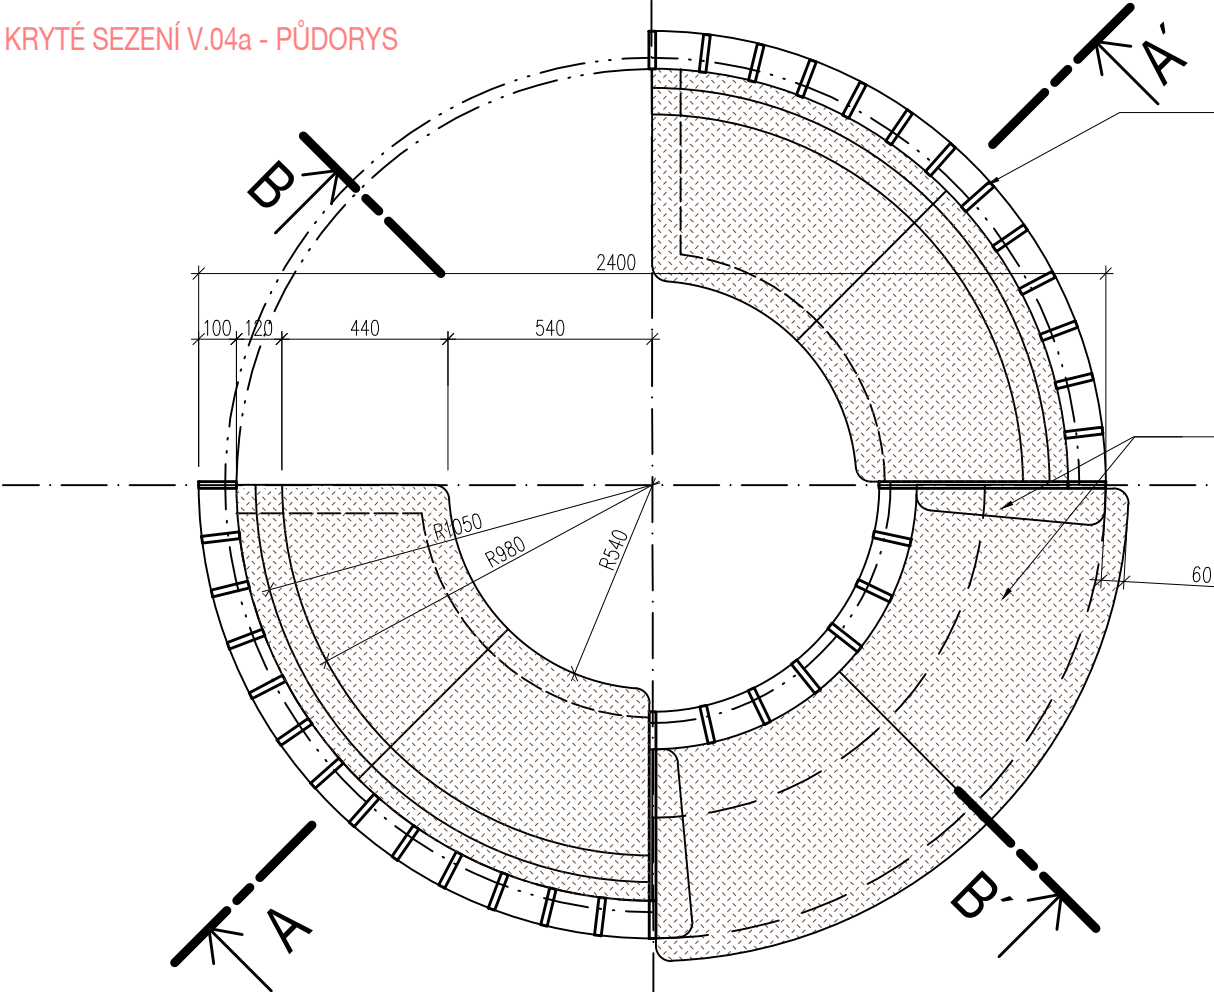


LAMELY 100/18/2200
SMRK, MATNÝ LAK, KOVOVÉ UPEVNĚVACÍ
PRVKY UPŘESNĚNÝ V RÁMCI DD.

LAMELY 100/18/2200
SMRK, MATNÝ LAK, KOVOVÉ UPEVNĚVACÍ
PRVKY UPŘESNĚNÝ V RÁMCI DD.

SEDÁK + OPĚRAK
ČALOUNĚNÝ – KOŽENKA BAREVNÝ
ODSTÍN DLE VÝBĚRU ARCH.

LAKOVANÁ OHÝBANÁ MDF
ODSTÍN RAL DLE VÝBĚRU ARCHITEKTA

KRYTÉ SEZENÍ ŘEZ B-B'

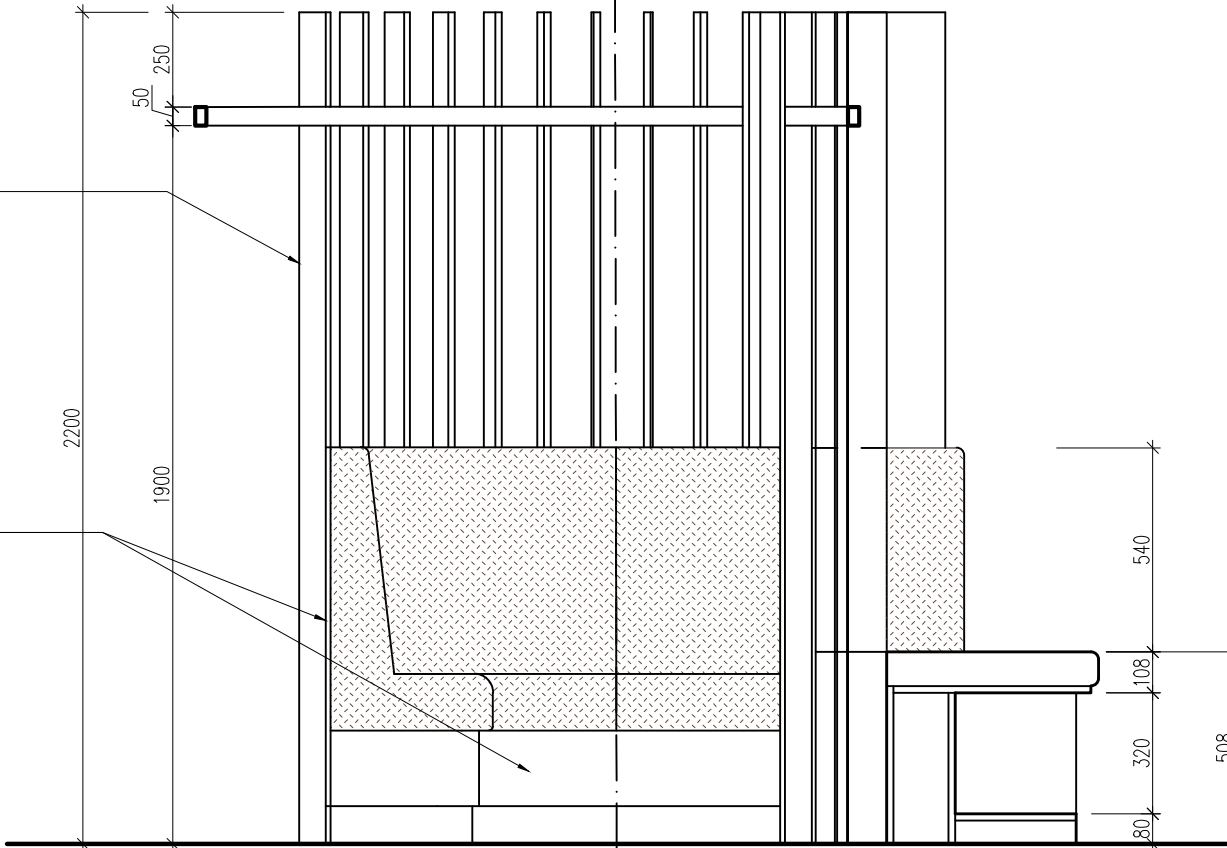

NÁZEV PROJEKTU:
KULTURNÍ A KREATIVNÍ CENTRUM KBELY

ČÍSLO MÍSTNOSTI:
1.17

NÁZEV MÍSTNOSTI:
SEKCE NÁCTILETÍ

MĚŘÍTKO:
1:20

DATUM:
10.7.2023

Č. VÝKRESU:
2/5