



MULTIFUNKČNÍ SÁL


TELESKOPICKÁ TRIBUNA - PŮDORYS

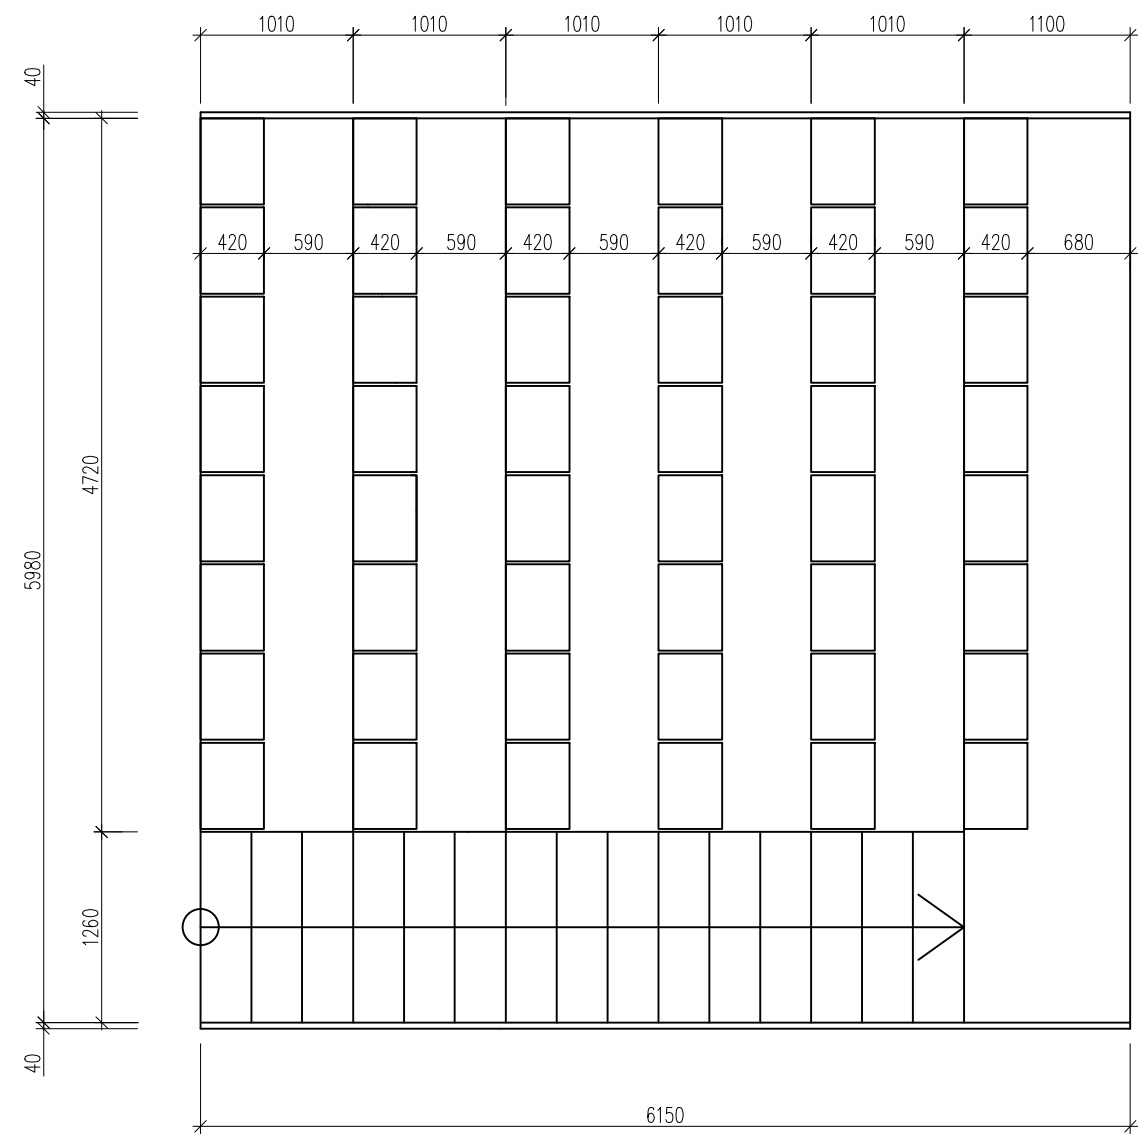

TELESKOPICKÁ TRIBUNA - ŘEZ

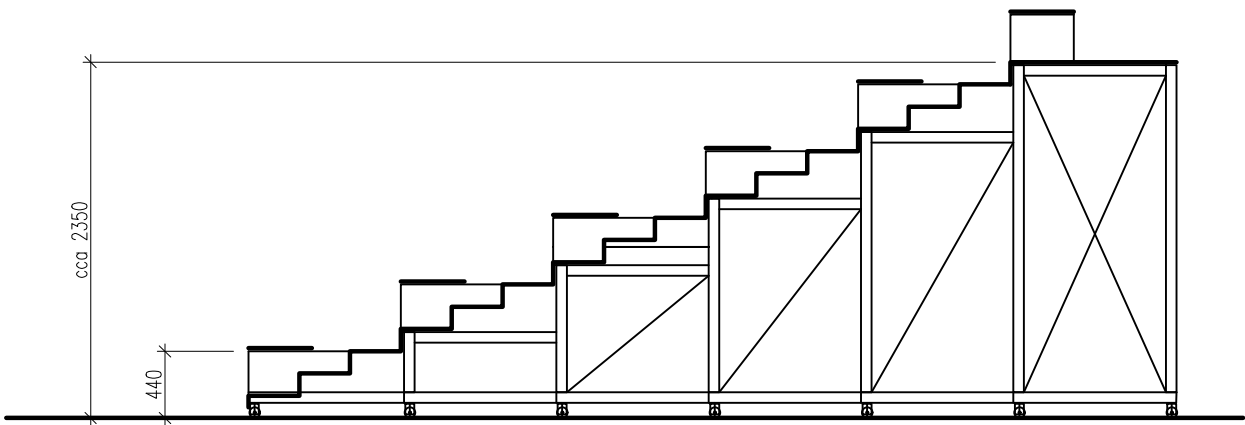

TELESKOPICKÁ TRIBUNA - REFERENČNÍ FOTO

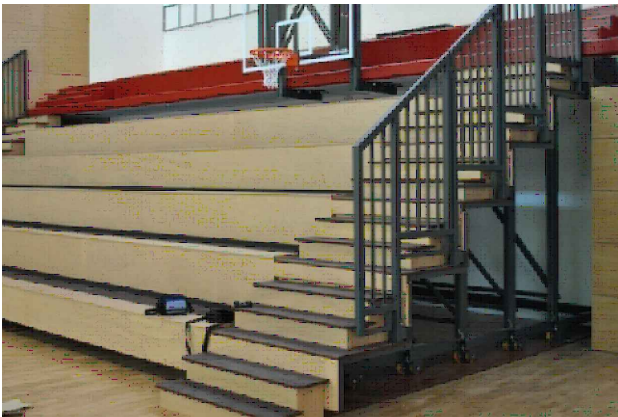

SPECIFIKACE:

PŘEDPOKLADEM JE TYPIZOVANÝ CERTIFIKOVANÝ MODULÁRNÍ VÝROBEK POSKYTUJÍCÍ V DANÉM OBJEMU OČEKÁVANOU KAPACITU , PŘÍPADNĚ I KAPACITU VYŠŠÍ PŘI DODRŽENÍ UVAŽOVANÉHO VELIKOSTI PRVKU. KONSTRUKCE MECHANICKÝCH ČÁSTÍ MUSÍ UMOŽŇOVAT SNADNOU MANUÁLNÍ MANIPULOVATELNOST.

OCELOVÁ NOSNÁ KONSTRUKCE V ČERNÉ POLOLESLKÉM ODSTÍNU RAL, KOLEČKA MUSÍ BÝT VHODNÁ PRO POSUN NA VINYLÓVÉ PODLAZE. SESTAVA MUSÍ BÝT BEZPEČNĚ A SNADNO ARETOVATELNÁ.

OBKLADOVÉ DESKY Z LAMINÁTOVÝCH DESEK, SEDÁKY DŘEVĚNÉ, ALTERNATIVNĚ ČALOUNĚNÉ.

ZÁBRADLÍ BUDE PROBÍHAT PO OBOU STRANÁCH.

POZNÁMKA:

UVÁDĚNÉ ROZMĚRY JSOU POUZE ORIENTAČNÍ A SLOUŽÍ VÝHRADNĚ JAKO PODKLAD PRO ZADÁNÍ PŘÍPRAVY TYPIZOVANÉHO VÝROBKU. PŘED ZAHÁJENÍM PŘÍPRAVY VÝROBNÍ DOKUMENTACE JE NEZBYTNĚ VŠECHNY ROZMĚRY OVĚŘIT NA MÍSTĚ STAVBY. ČÁSTI VÝROBKU BUDOU VZORKOVÁNY.

NÁZEV PROJEKTU:
KULTURNÍ A KREATIVNÍ CENTRUM KBELY

ČÍSLO MÍSTNOSTI:
1.18

NÁZEV MÍSTNOSTI:
MULTIFUNKČNÍ SÁL

MĚŘÍTKO:
1:50

DATUM:
10.7.2023

Č. VÝKRESU:
2/7