



ČÍTÁRNA PERIODIK A MULTIMÉDIA

M.03 NÁPOJOVÝ PULT S DVÍŘKY A ODPADKOVÝM KOŠEM - POHLED

PŘED DEDFINITIVNÍM VÝBĚREM KÁVOVARU A NÁPOJOVÉHO AUTOMATU JE TŘEBA KOORDINOVAT ROZMĚRY PULTU A POŽADAVKY NA PŘIPOJENÍ OBOU ZAŘÍZENÍ NA VODU A ELEKTRO.

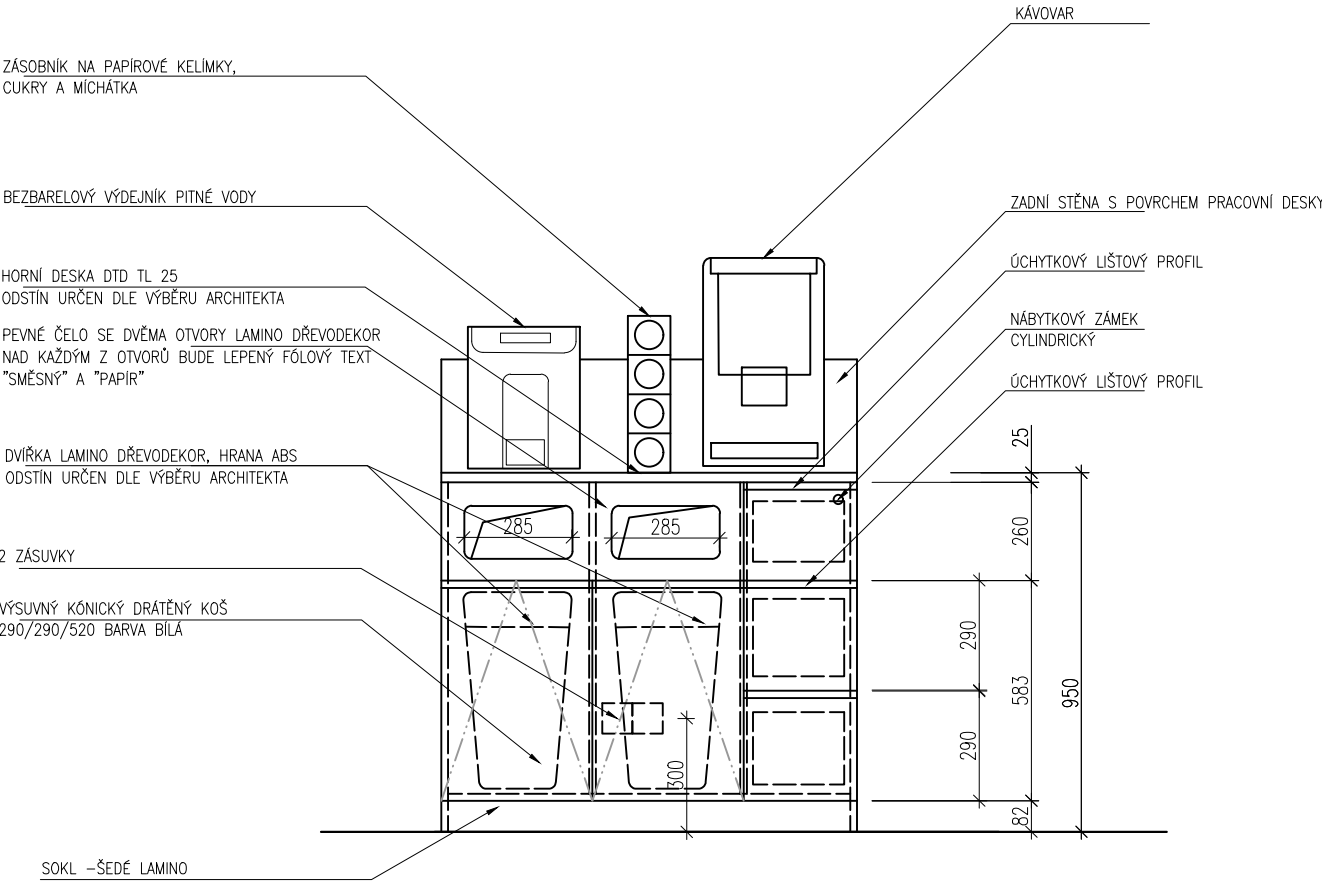

M.03 NÁPOJOVÝ PULT S DVÍŘKY A ODPADKOVÝM KOŠEM - PŮDORYS

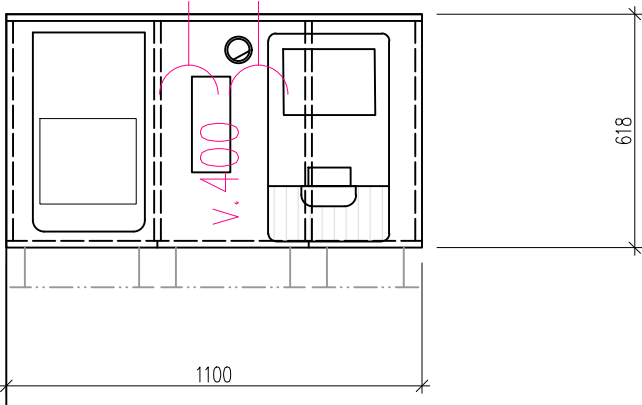


POZNÁMKY:

- BEZBARELOVÝ VÝDEJNÍK PITNÉ VODY:
- NAPOJENÍ PŘES STANDARDNÍ ROHÁČEK NA PŘÍVOD STUDENÉ VODY + PŘIPOJENÍ PŘES BĚŽNOU ZÁSUVKU
 - UHLÍKOVÁ FILTRACE
 - UV FILTRACE
 - ZÁSOBNÍK NA STUDENOU VODU + ZÁSOBNÍK NA HORKOU VODU
 - NASTAVENÍ TEPLoty STUDENÁ 5-15 C, HORKÁ 87-95 C



- KÁVOVAR:
- NÁJEMNÝ STOLNÍ KÁVOVAR NA ZRNKOVOU KÁVU
 - NÁDRŽKA NA VODU, ALT PŘIPOJENÍ NA VODOVOD MOŽNÉ, ELEKTRICKÉ PŘIPOJENÍ PŘES ZÁSUVKU
 - PLATBA ŽETONY
 - ZÁSOBNÍK NA ODPAD KÁVY A ODPADNÍ VODU
 - DOTYKOVÁ TLAČÍTKA VOLBY

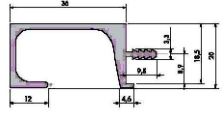

	ÚCHYTKOVÝ NARÁŽECÍ PROFIL KOVOVÝ IMITACE NEREZI PRO DVÍŘKA A ZÁSUVKY	2
---	--	---

NÁZEV PROJEKTU: KULTURNÍ A KREATIVNÍ CENTRUM KBELY	ČÍSLO MÍSTNOSTI: 1.20	NÁZEV MÍSTNOSTI: ČÍTÁRNA PERIODIK A MULTIMÉDIA	MĚŘÍTKO: 1:20	DATUM: 10.7.2023	Č. VÝKRESU: 2/3
---	--------------------------	---	------------------	---------------------	--------------------