




ŘEZ B-B

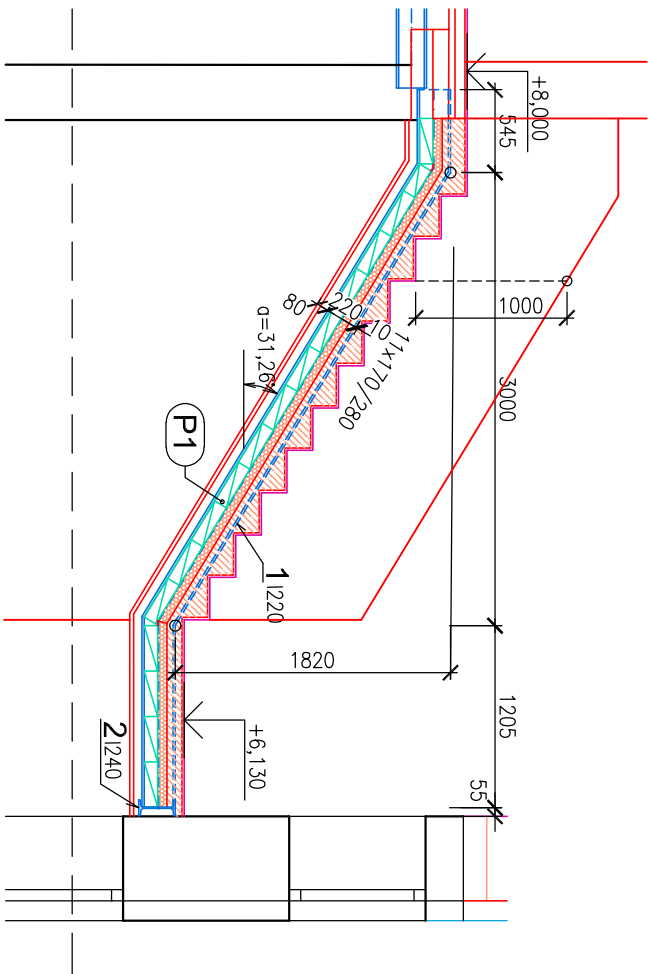

ŘEZ A-A

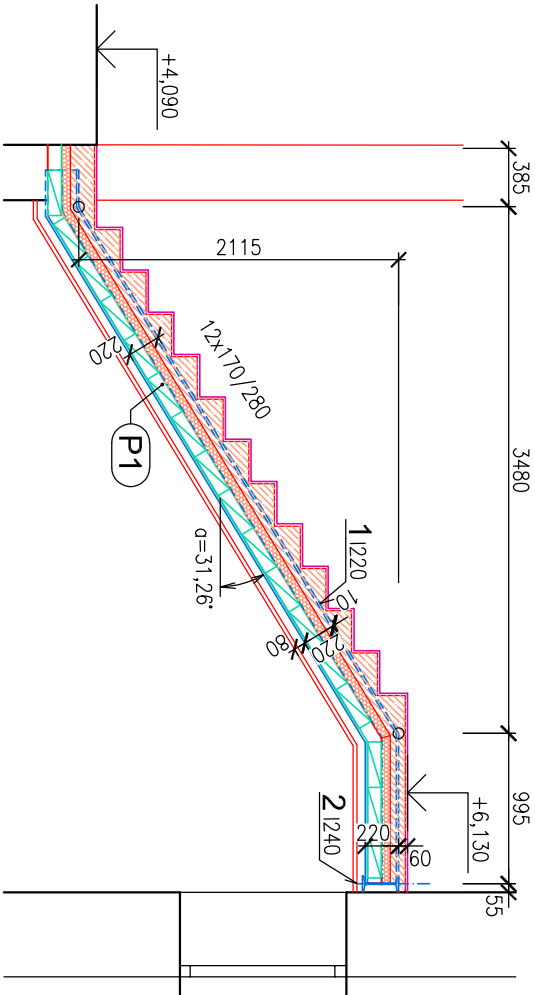

ŘEZ C-C

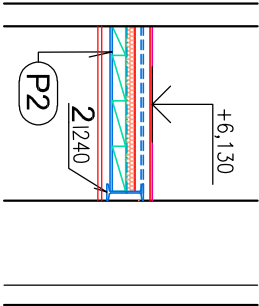


VÝPIS PZD DESEK

OZNAČ. NA VÝKRESU	POPIS PRVKU	ZNAČKA PRVKU	POČET KS	ROZMĚRY (MM)			HMOTNOST (KG)		POZNÁMKA
				DĚLKA	ŠÍŘKA	VÝŠKA	1KS	CELKEM	
P 1	ŽELEZOBETONOVÁ STŘOPNÍ DESKA	PZD 149/29/9 V3	34	1490	290	90	75	2550,0	ZKRÁTIT DLE ŠÍŘKY RAMENE
P 2	ŽELEZOBETONOVÁ STŘOPNÍ DESKA	PZD 89/29/9 P5	4	890	290	90	54	216,0	ZKRÁTIT DLE ŠÍŘKY RAMENE

VÝPIS OCELI

OZNAČ. NA VÝKRESU	POPIS PRVKU	PROFIL	POČET KS	DĚLKA (M)		HMOTNOST (KG)			POZNÁMKA
				DĚLKA 1KS	CELKEM	1M	1KS	CELKEM	
1	SCHODNICE	U220	-	-	21,0	29,4	-	617,4	
2	PRŮVLAK	1240	-	-	4,05	36,2	-	146,6	
3	VYNÍSENÍ MEZIPODESTY	L100x8	2	1,23	2,60	12,2	15,0	30,0	
	CELKEM							794,0KG	
	CELKEM +5% PROŘEZ							833,7KG	

PŮDORYS

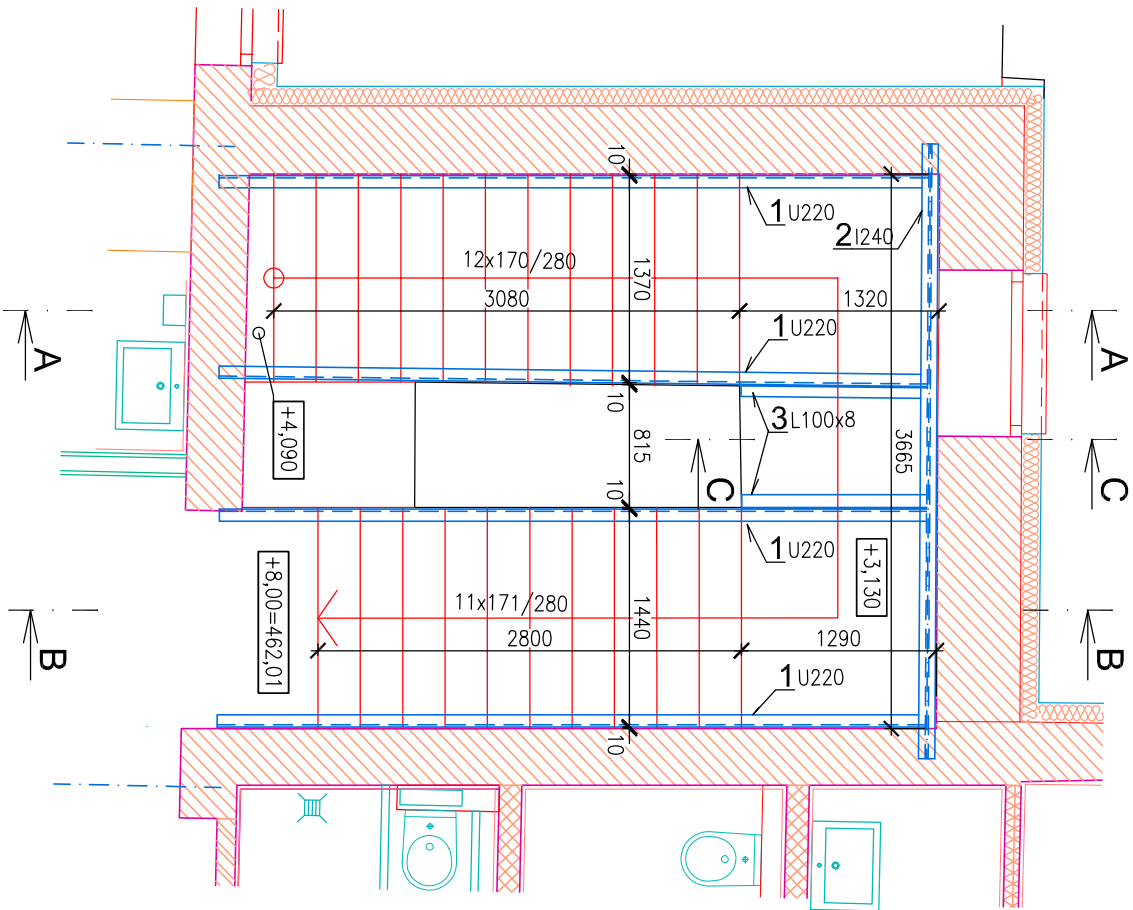

DOKUMENTACE PRO PROVÁDĚNÍ STAVBY

SWORTI, s.r.o.,
Optátova 37, 637 00 Brno, Jundrov
IČO: 29310971

HIP: Ing. Otmar Voneš

ZODP. PROJEKTANT: Ing. arch. Milan Grygar (AI)

PROJEKTANT: Ing. arch. František Štánek, Ing. arch. Jakub Zach

VYPRACOVAL: Ing. arch. Jakub Zach, bc. František Kladiiva

INVESTOR: Obec Konešín, č.p. 145, 675 02 Konešín

AKCE: **MODERNIZACE ŠKOLY V KONEŠÍNĚ**
p.č. 90, katastrální území Konešín (6669041)

ČÁST: **D.1.1 ARCHITEKTONICKO-STAVEBNÍ ŘEŠENÍ**

VÝKRES: **SCHODIŠTĚ MEZI 2.NP A 3.NP**

Č. VÝKRESU: **D.1.1.115**



Optátova 37, Brno 637 00
IČO: 29310971
www.swortic.cz

STUPEŇ: **DPS**

DATUM: **01/2020**

Č. ZAKÁZKY: **20-01**

MĚŘÍTKO: **1:50**