


PŪDORYS 2.NP

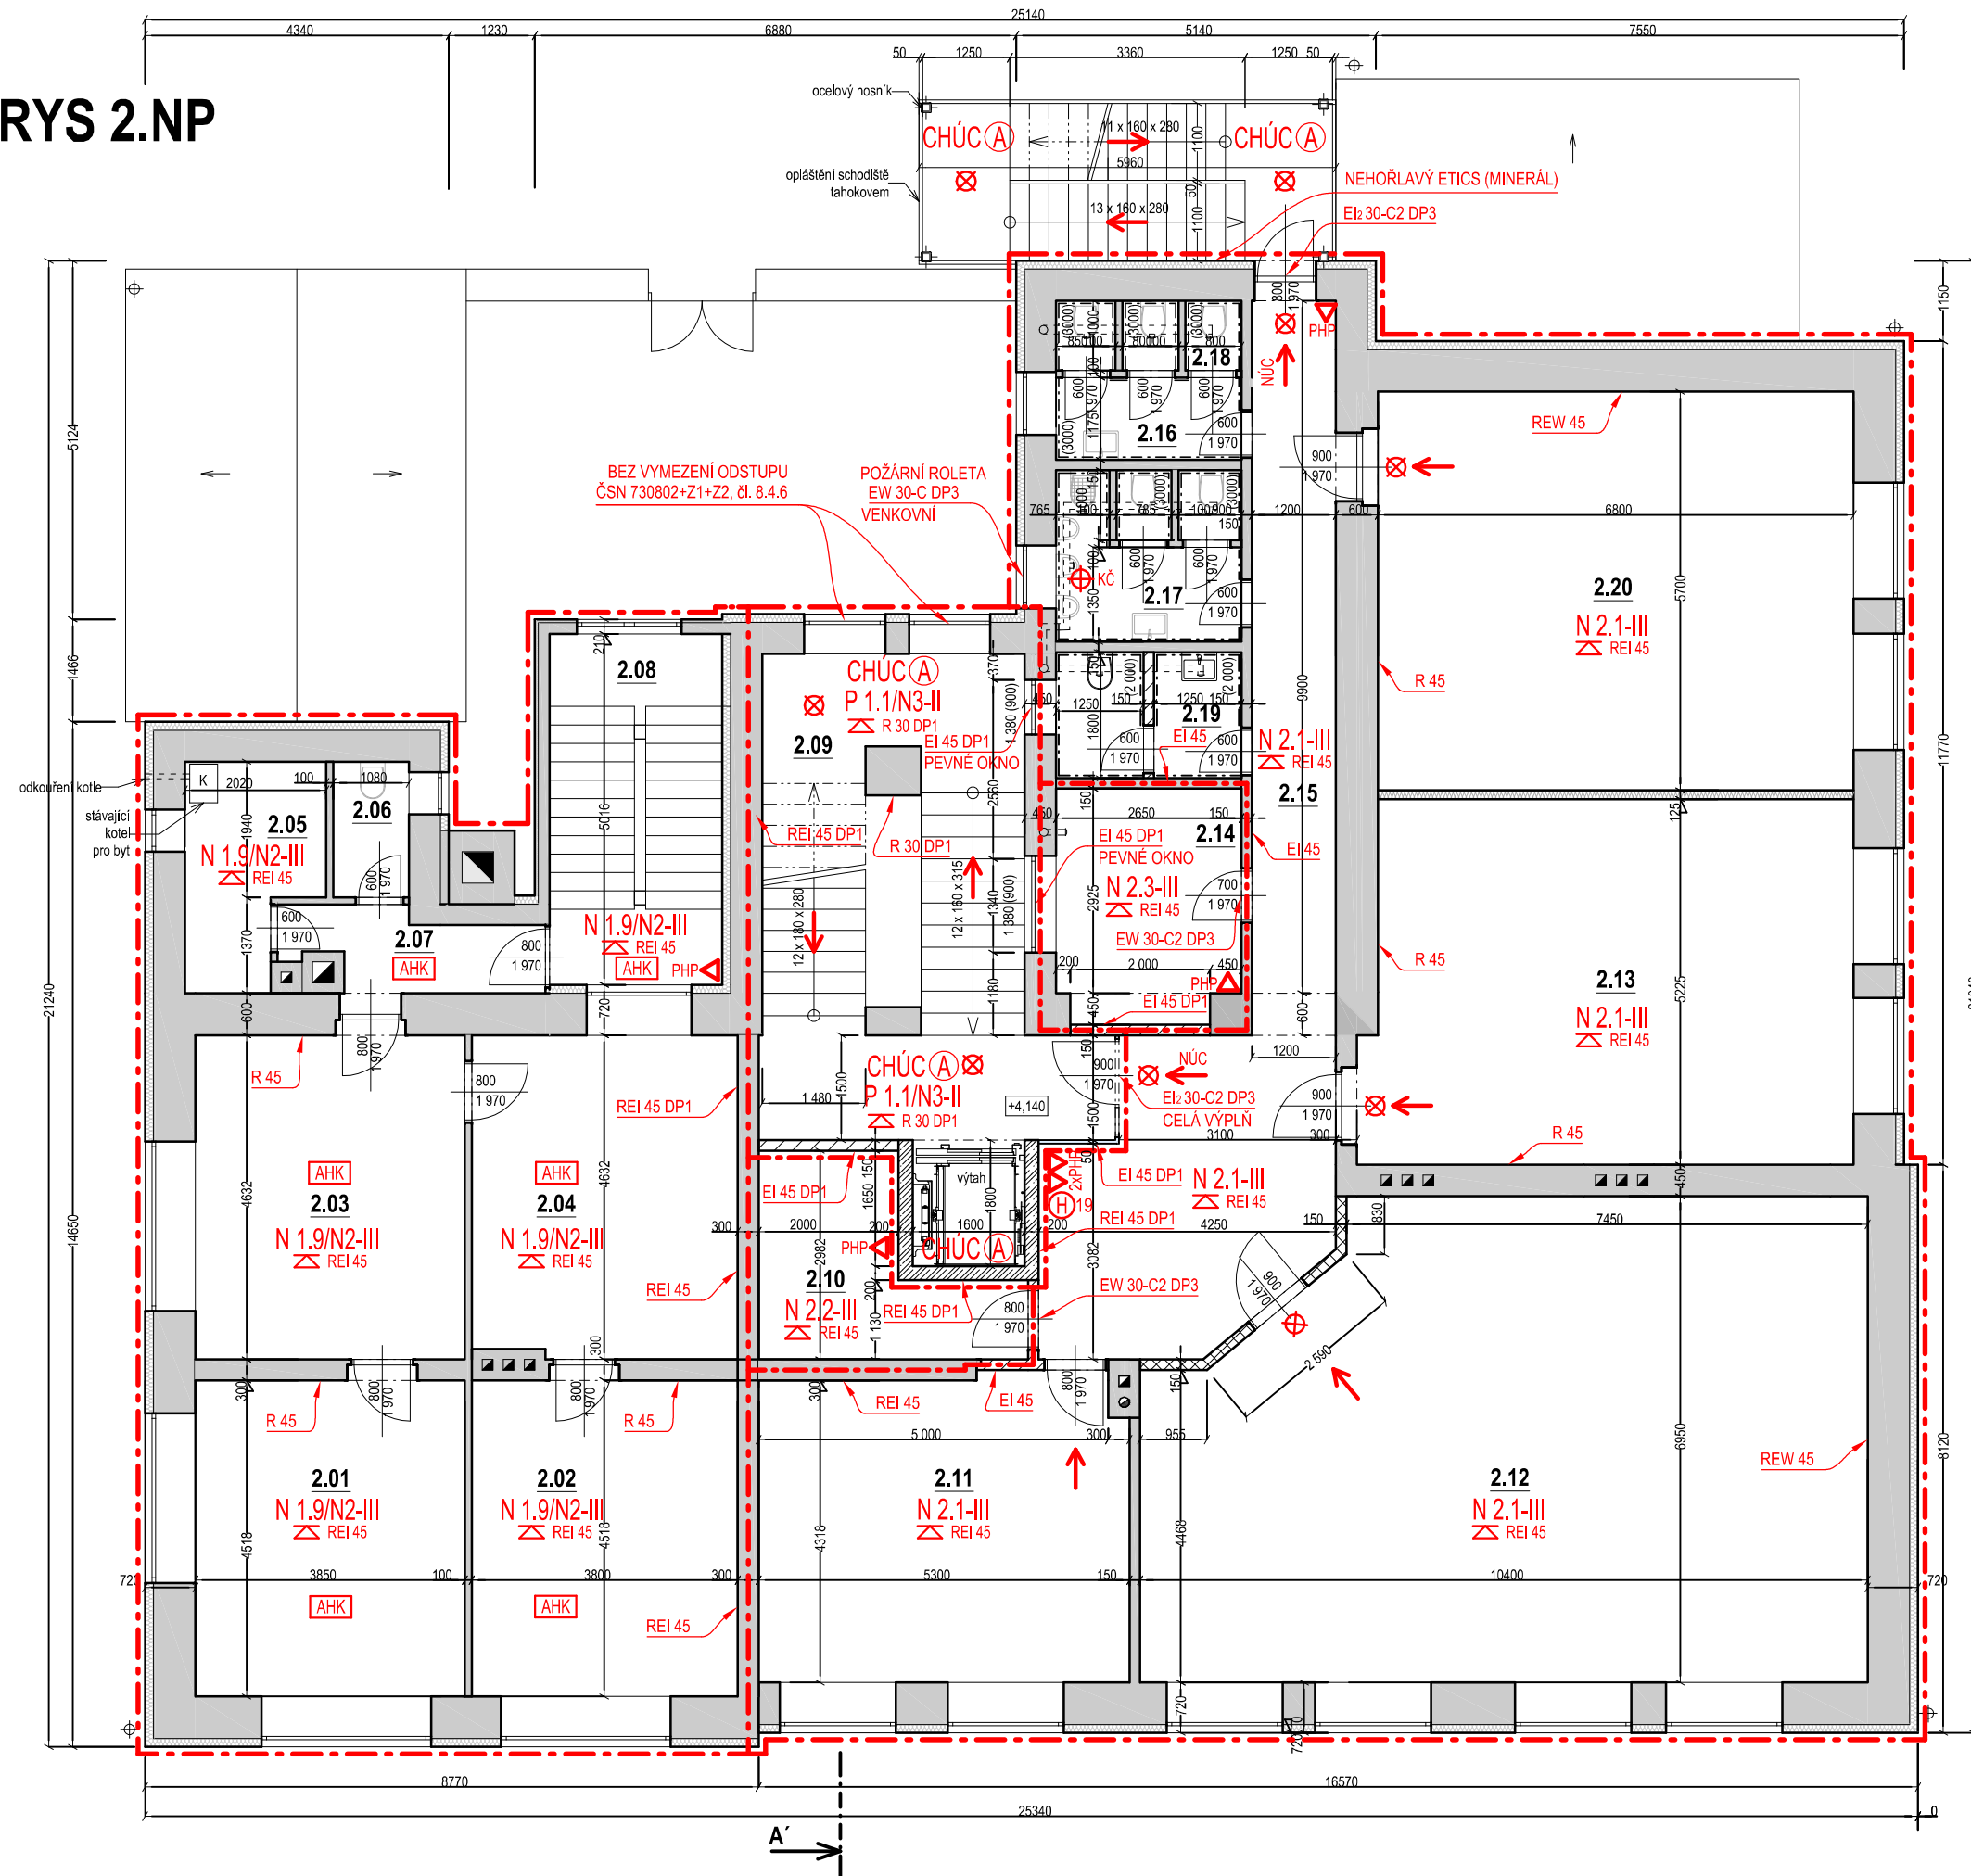

LEGENDA MÍSTNOSTÍ 2.NP

č.čm.	NÁZEV MÍSTNOSTI	PLOCHA (m ²)	PODLAHA	STĚNA
2.01	LOŽNICE	17,70	STÁVAJÍCÍ	STÁVAJÍCÍ
2.02	POKOJ	17,47	STÁVAJÍCÍ	STÁVAJÍCÍ
2.03	OBÝVACÍ POKOJ	17,52	STÁVAJÍCÍ	STÁVAJÍCÍ
2.04	KUCHYNĚ	17,14	STÁVAJÍCÍ	STÁVAJÍCÍ
2.05	KOUPELNA	5,51	STÁVAJÍCÍ	STÁVAJÍCÍ
2.06	WC	2,17	STÁVAJÍCÍ	STÁVAJÍCÍ
2.07	PŘEDSÍŇ	3,66	STÁVAJÍCÍ	STÁVAJÍCÍ
2.08	SCHODIŠTĚ	-	STÁVAJÍCÍ	STÁVAJÍCÍ
2.09	SCHODIŠTĚ	-	STÁVAJÍCÍ	STÁVAJÍCÍ
2.10	ARCHIV	8,06	PVC	OMÍTKA + MALBA
2.11	KABINET	25,95	STÁVAJÍCÍ	STÁVAJÍCÍ
2.12	TRÍDA	72,28	STÁVAJÍCÍ	STÁVAJÍCÍ
2.13	TRÍDA	36,09	STÁVAJÍCÍ	STÁVAJÍCÍ
2.14	SKLAD	10,72	PVC	OMÍTKA + MALBA
2.15	CHODBA	11,96	STÁVAJÍCÍ	STÁVAJÍCÍ
2.16	WC	6,60	STÁVAJÍCÍ	STÁVAJÍCÍ
2.17	WC	6,24	STÁVAJÍCÍ	STÁVAJÍCÍ
2.18	WC	2,17	STÁVAJÍCÍ	STÁVAJÍCÍ
2.19	WC - ÚČITELĚ	4,32	KERAMICKÁ DLÁŽBA	OMÍTKA / KERAM. OBKLAD
2.20	ÚČEBNA	36,78	STÁVAJÍCÍ	STÁVAJÍCÍ

LEGENDA MATERIÁLŮ:

	STÁVAJÍCÍ ZDIVO
	STÁVAJÍCÍ ZDIVO + STÁVAJÍCÍ ZATEPLENÍ
	BOURANÉ KONSTRUKCE
	NOVÉ KONSTRUKCE :
	NOVÉ KERAMICKÉ ZDIVO POROTHERM II. 440 mm
	NOVÁ SDK PŘÍČKA RIGIPS 3.40.06 HB VYSOKOPEVNOSTNÍ 1x HABITO 12,5 - 1x RB(A) 12,5 - R-CW 100 II. 150 mm
	NOVÉ KERAMICKÉ ZDIVO POROTHERM II. 150 mm
	NOVÉ KERAMICKÉ ZDIVO POROTHERM II. 300 mm
	NOVÉ ŽELEZOBETONOVÉ KONSTRUKCE

PBŘ - LEGENDA ZNAČENÍ

	HRANICE POŽÁRNÍHO ÚSEKU/ POŽÁRNĚ DĚLÍCÍ KONSTRUKCE
	HRANICE POŽÁRNĚ NEBEZPEČNÉHO PROSTORU (ODSTUPOVÁ VZDÁLENOST)
P 1.1/N3-II	OZNAČENÍ POŽÁRNÍHO ÚSEKU A JEHO STUPNĚ POŽÁRNÍ BEZPEČNOSTI
	PŘENOSNÝ HASÍČÍ PŘÍSTROJ
	SMĚR ÚNIKU OSOB OBJEKTEM
	VÝCHOD Z OBJEKTU ZA VOLNÉ PROSTRANSTVÍ
CHÚC 	CHRÁNĚNÁ ÚNIKOVÁ CESTA TYPU A
NÚC	NECHRÁNĚNÁ ÚNIKOVÁ CESTA
	POŽADAVEK NA POŽÁRNÍ ODOLNOST STROPNÍ POŽÁRNĚ DĚLÍCÍ KONSTRUKCE
REI 15	POŽADAVEK NA POŽÁRNÍ ODOLNOST SVISLÉ (STĚNOVÉ) POŽÁRNĚ DĚLÍCÍ KONSTRUKCE
 19	VNITŘNÍ ODBĚRNÉ MÍSTO - NÁSTĚNNÝ SKŘÍŇOVÝ HYDRANT, SVĚTLOST HADICE DN 19 mm
	NOUZOVÉ OSVĚTLENÍ ÚNIKOVÉ CESTY
	ZAŘÍZENÍ AUTONOMNÍ DETEKCE A SIGNALIZACE - AUTONOMNÍ HLÁŠIČ KOUŘE
 	KOUŘOVÉ ČIDLO (HLÁŠIČ POŽÁRU) PRO OVLÁDÁNÍ VENKOVNÍ POŽÁRNÍ ROLETY OKNA

PBŘ - POZNÁMKA ZNAČENÍ POŽÁRNÍCH UZÁVĚRŮ

C2 - SAMOZAVÍRAČ S UVEDENÍM JEHO KLASIFIKACE DLE ČETNOSTI OTVÍRÁNÍ
KZ - KOORDINÁTOR POSTUPNÉHO UZAVŘENÍ DVEŘNÍCH KŘÍDEL DVOUKŘÍDLOVÝCH DVEŘÍ

PŘÍLOHA č. 4 - PŮDORYS 2NP
MĚŘÍTKO 1:100