


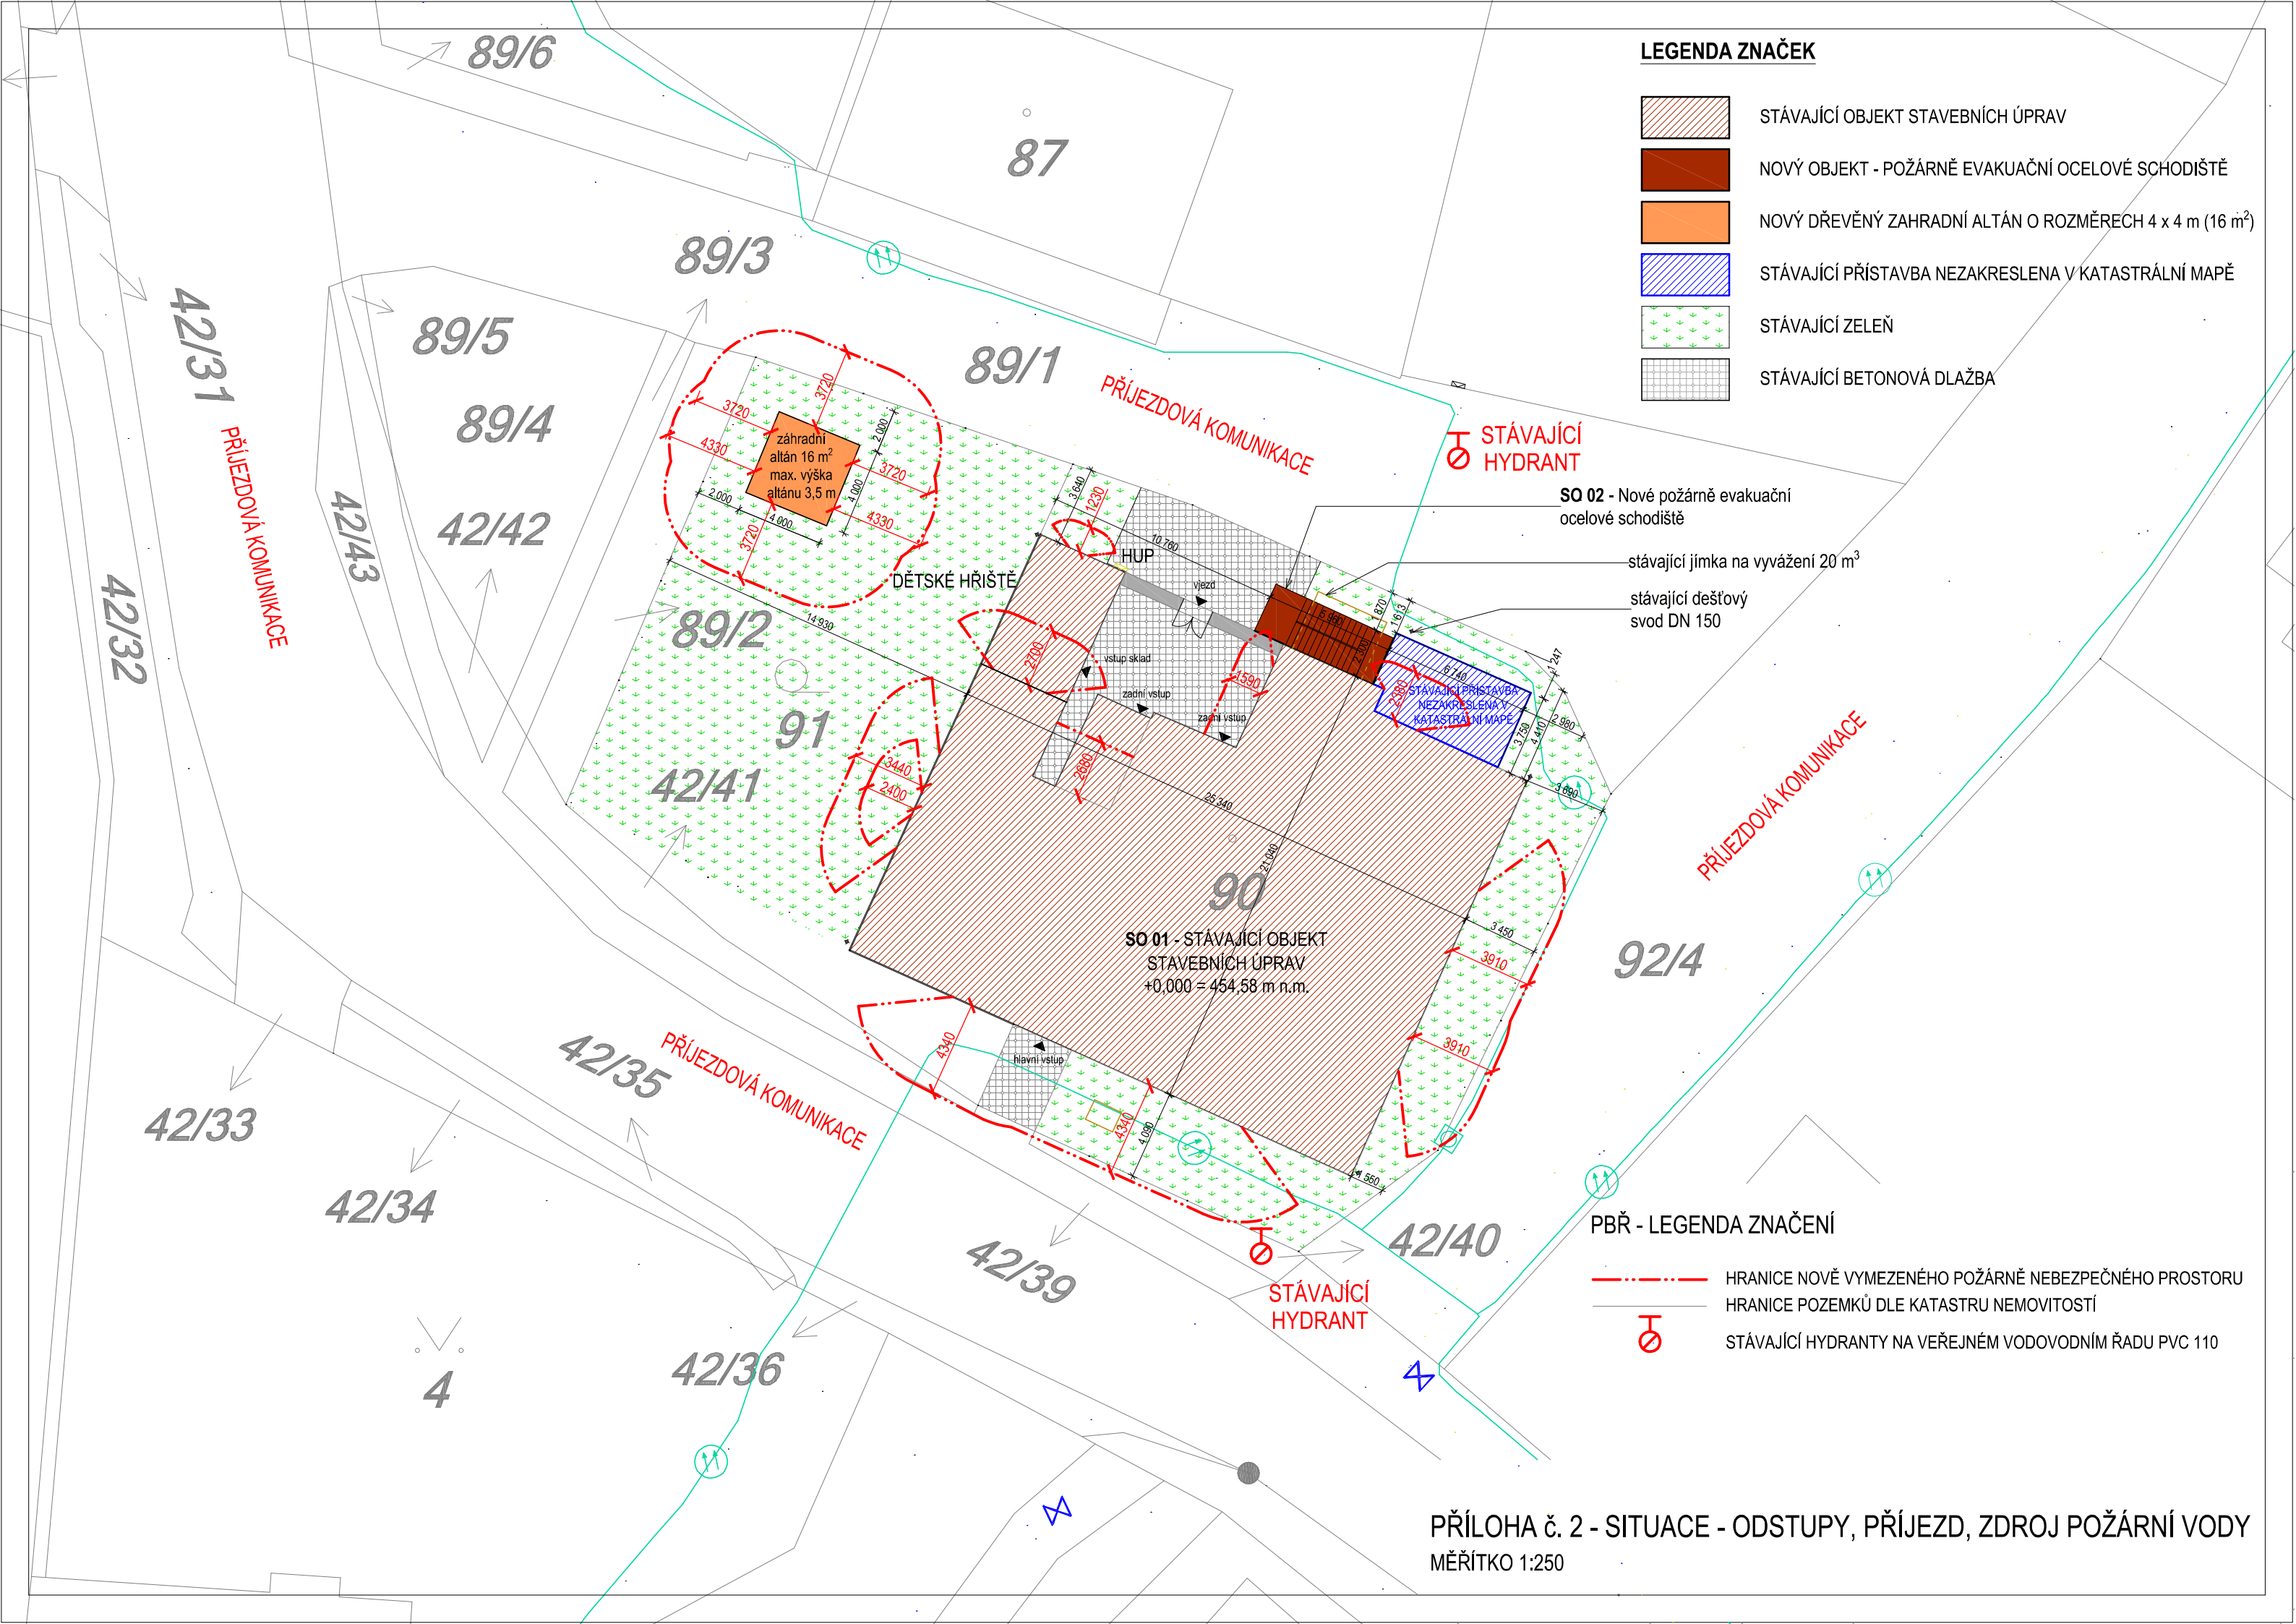

LEGENDA ZNAČEK

- STÁVAJÍCÍ OBJEKT STAVEBNÍCH ÚPRAV
- NOVÝ OBJEKT - POŽÁRNĚ EVAKUAČNÍ OCELOVÉ SCHODIŠTĚ
- NOVÝ DŘEVĚNÝ ZAHRADNÍ ALTÁN O ROZMĚRECH 4 x 4 m (16 m²)
- STÁVAJÍCÍ PŘÍSTAVBA NEZAKRESLENA V KATASTRÁLNÍ MAPĚ
- STÁVAJÍCÍ ZELEŇ
- STÁVAJÍCÍ BETONOVÁ DLAŽBA

STÁVAJÍCÍ
HYDRANT

SO 02 - Nové požárně evakuační
ocelové schodiště

stávající jímka na vyvážení 20 m³

stávající dešťový
svod DN 150

PŘÍJEZDOVÁ KOMUNIKACE

92/4

PBŘ - LEGENDA ZNAČENÍ

- HRANICE NOVĚ VYMEZENÉHO POŽÁRNĚ NEBEZPEČNÉHO PROSTORU
- HRANICE POZEMKŮ DLE KATASTRU NEMOVITOSTÍ
- STÁVAJÍCÍ HYDRANTY NA VEŘEJNÉM VODOVODNÍM ŘADU PVC 110

PŘÍLOHA č. 2 - SITUACE - Odstupy, příjezd, zdroj požární vody
Měřítko 1:250