


SITUACE M 1:250

KŘÍŽOVATKA HRANIČKY - DLOUHÁ - ČEŇKA RŮŽIČKY

KOORDINAČNÍ SITUACE

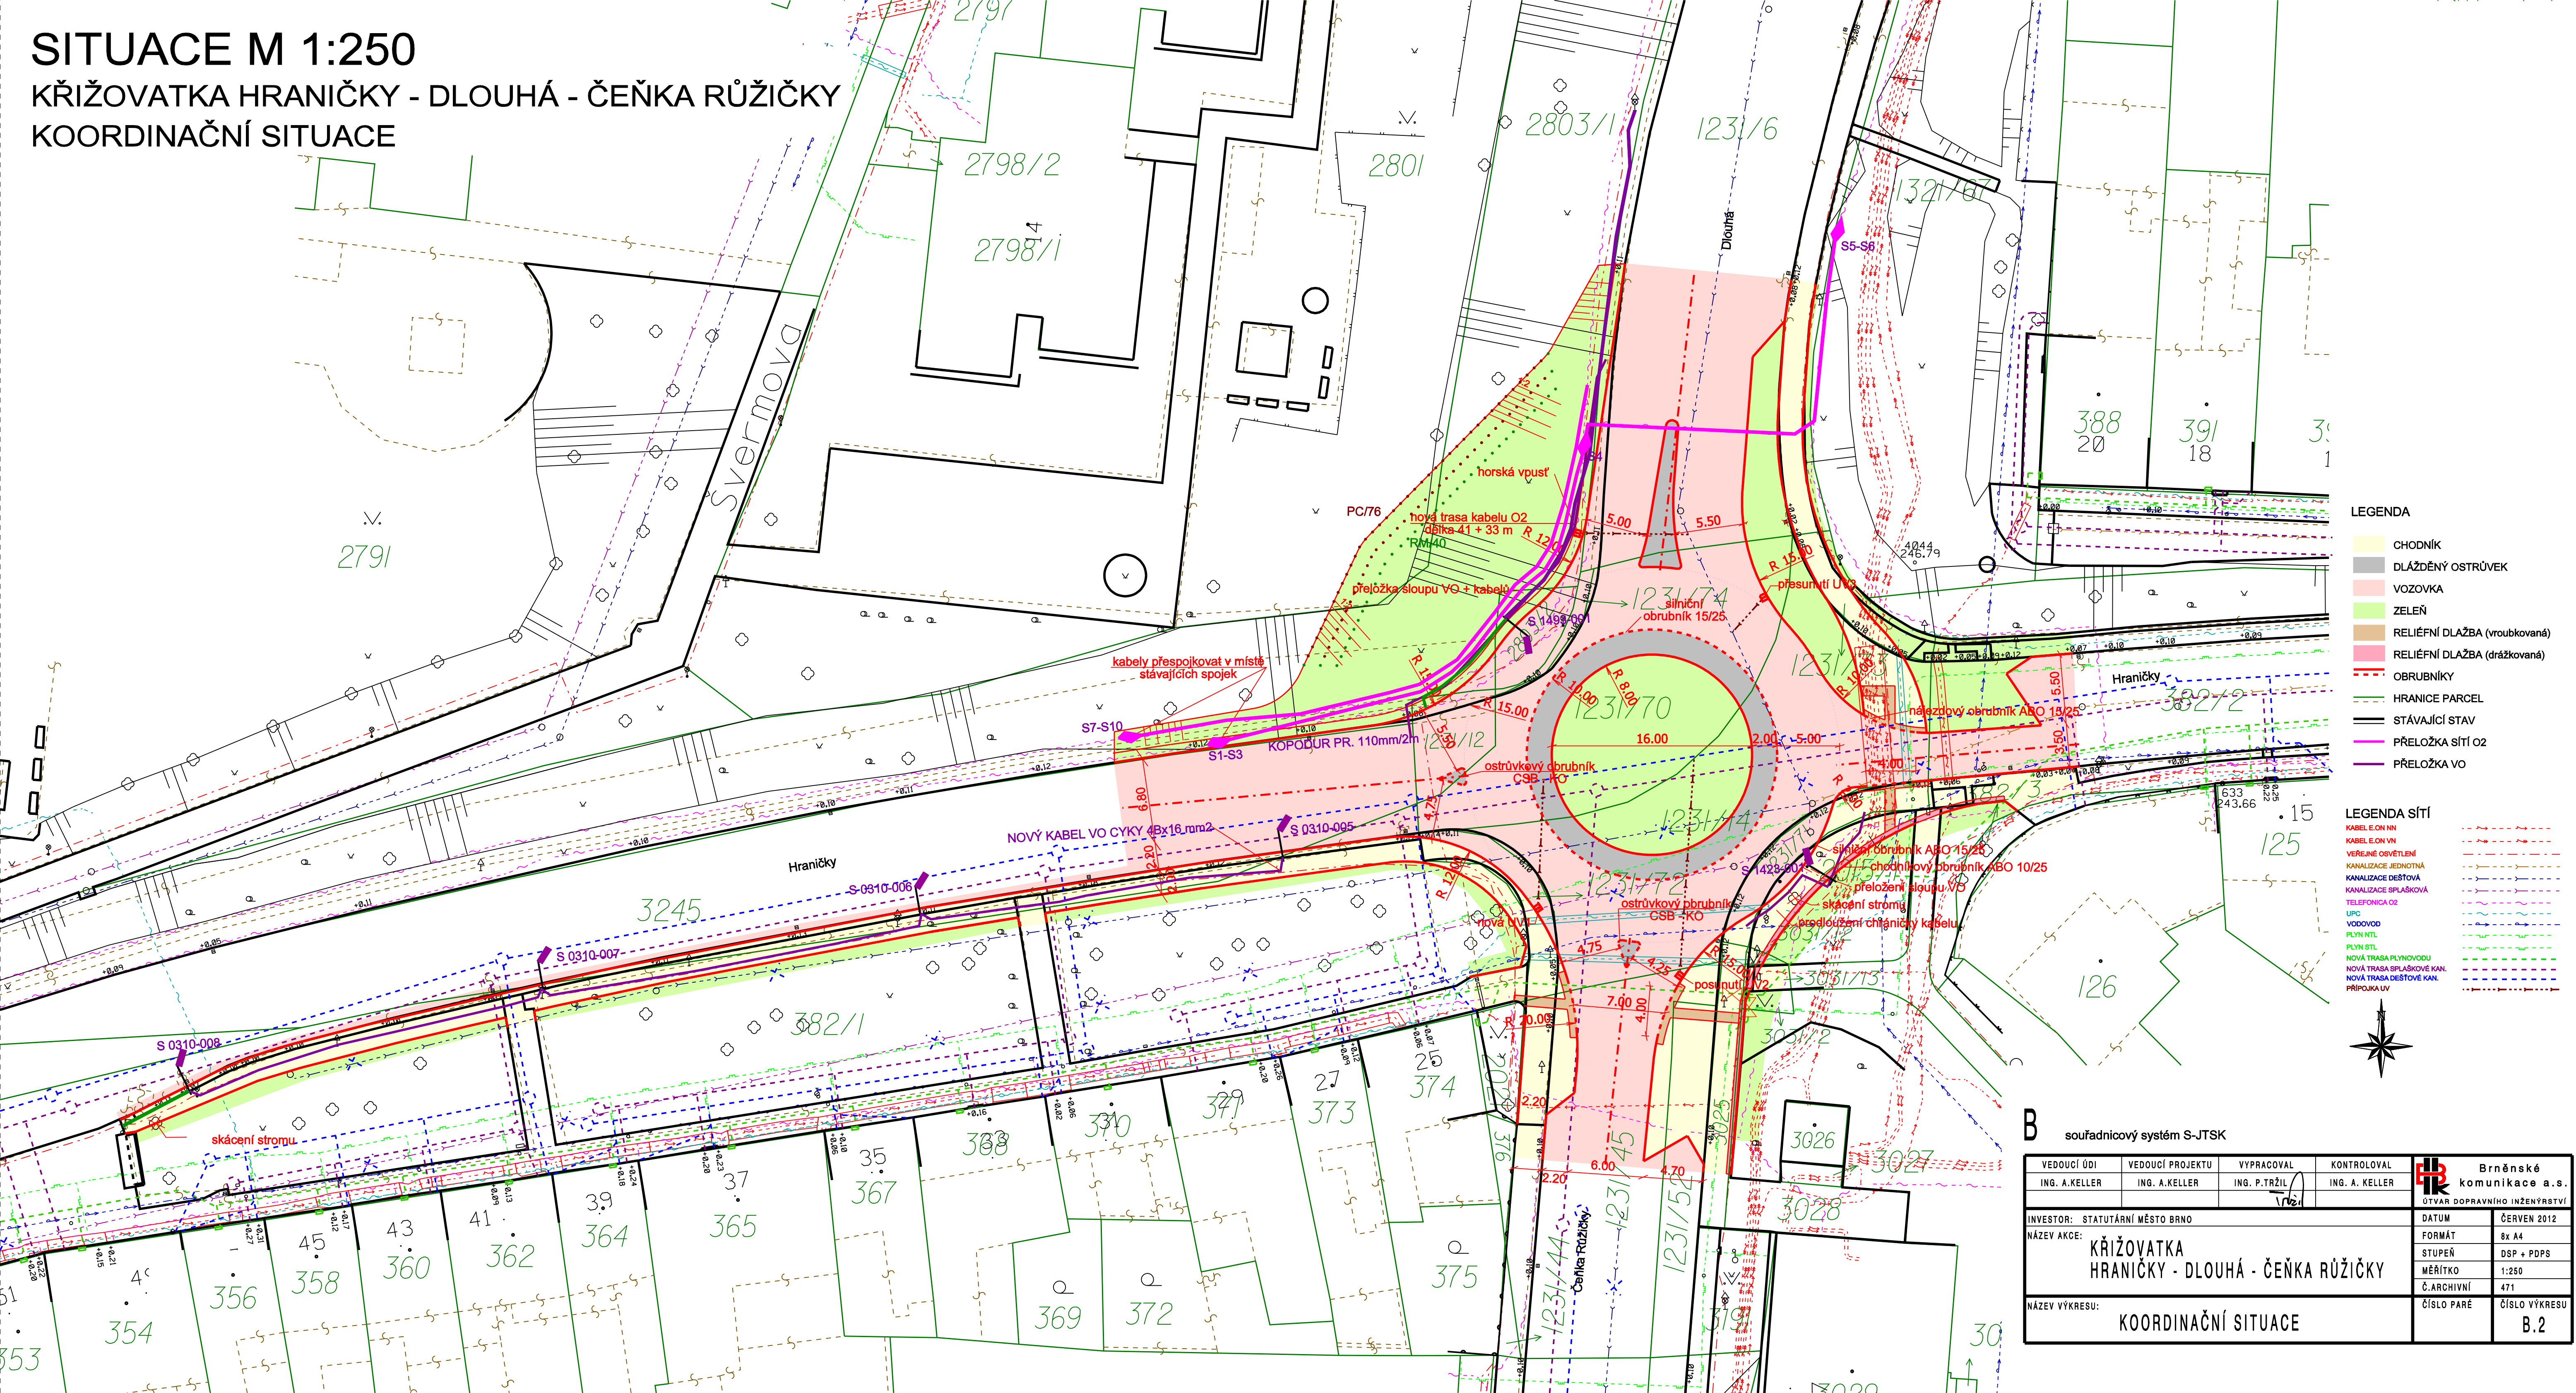

LEGENDA

- CHODNÍK
- DLÁŽDĚNÝ OSTRŮVEK
- VOZOVKA
- ZELEŇ
- RELIEFNÍ DLAŽBA (vroubkovaná)
- RELIEFNÍ DLAŽBA (drážkovaná)
- OBRUBNÍKY
- HRANICE PARCEL
- STÁVAJÍCÍ STAV
- PŘELOŽKA SÍTÍ O2
- PŘELOŽKA VO

LEGENDA SÍTÍ

- KABEL E.ON NN
- KABEL E.ON VN
- VEŘEJNÉ OSVĚTLENÍ
- KANALIZACE JEDNOTNÁ
- KANALIZACE DEŠŤOVÁ
- KANALIZACE SPLAŠKOVÁ
- TELEFONICA O2
- UPC
- VODOVOD
- PLYN NTL
- PLYN STL
- NOVÁ TRASA PLYNOVODU
- NOVÁ TRASA SPLAŠKOVÉ KAN.
- NOVÁ TRASA DEŠŤOVÉ KAN.
- PŘÍPOJKA UV



B souřadnicový systém S-JTSK

VEDOUČÍ ÚDI ING. A. KELLER	VEDOUČÍ PROJEKTU ING. A. KELLER	VYPRACOVAL ING. P. TRŽIL	KONTOLOVAL ING. A. KELLER	 Brněnské komunikace a.s. ÚTVAR DOPRAVNÍHO INŽENÝRSTVÍ
INVESTOR: STATUTÁRNÍ MĚSTO BRNO				
NÁZEV AKCE: KŘÍŽOVATKA HRANIČKY - DLOUHÁ - ČEŇKA RŮŽIČKY				DATUM ČERVEN 2012
NÁZEV VÝKRESU: KOORDINAČNÍ SITUACE				FORMÁT 8x A4
				STUPEŇ DSP + PDPS
				MĚŘÍTKO 1:250
				Č. ARCHIVNÍ 471
				ČÍSLO PARÉ 471
				ČÍSLO VÝKRESU B.2