



LEGENDA HMOT

- [Symbol] STÁVAJÍCÍ ZDĚNÉ KONSTRUKCE
- [Symbol] STÁVAJÍCÍ ŽELEZOBETONOVÉ KONSTRUKCE
- [Symbol] SANACNÍ OPATŘENÍ POVRCHU PODLAHY, SCHODIŠTĚ A KRATŠÍCH BOČNÍCH BET. STĚN VIZ SKLADBA 4SAN. (DELŠÍ SVISLÁ ZDĚNÁ STĚNA BUDE NOVĚ PŘESPÁROVÁNA). SANACNÍ PRÁCE MUSÍ BYT PROVEDENY AŽ PO PROVEDENÍ NOVÉ VENKOVNÍ KANALIZACE (DOBETONOVÁNÍ DNA).
- [Symbol] SANACNÍ OPATŘENÍ OBVODOVÝCH STĚN ZE STRANY EXTERIÉRU - POPIS VIZ SKLADBA 2SAN. OPATŘENÍ PROVEDENA POUZE NAD STÁVAJÍCÍM TERÉNEM

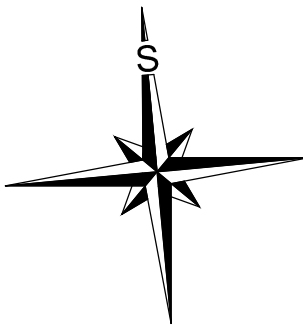



A₁
A

B
B₁

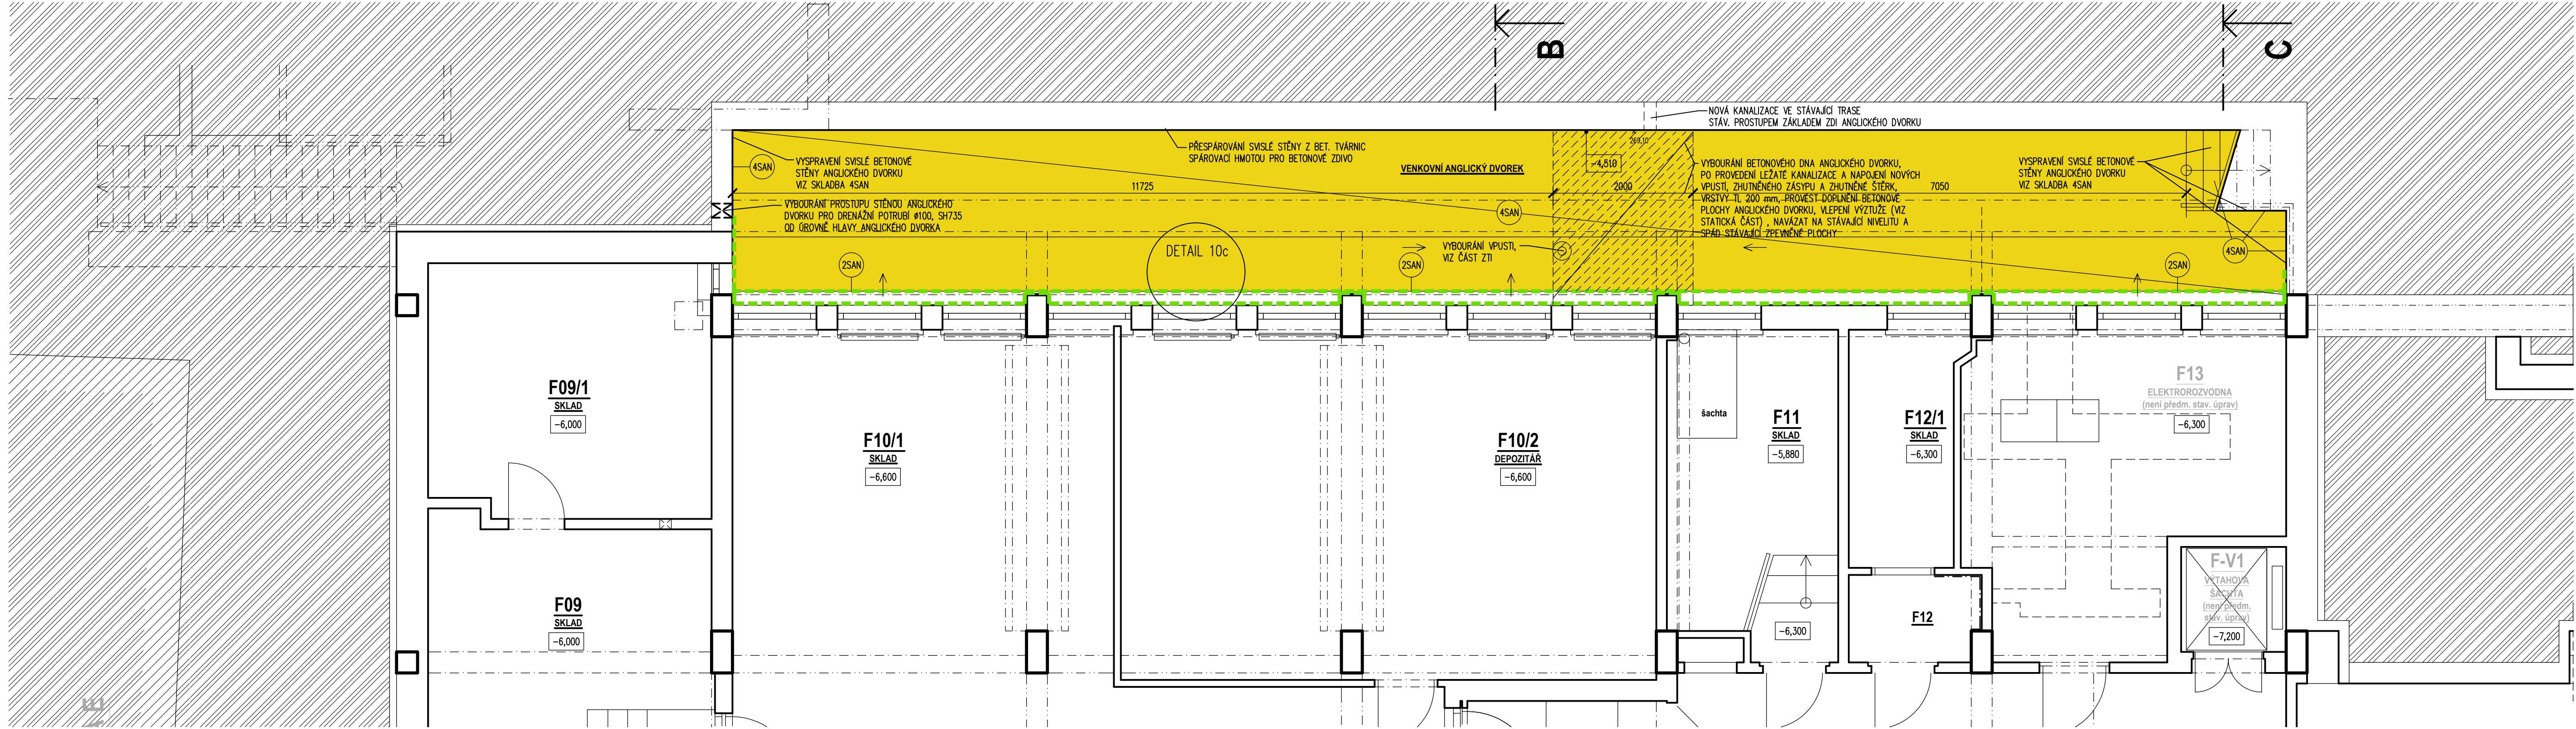

Fyzikální ústav AV ČR v. v. i.

DOKUMENTACE PRO STAVEBNÍ POVOLENÍ
A PRO PROVÁDĚNÍ STAVBY

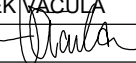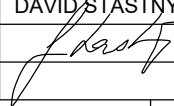Objednatel: Fyzikální ústav AV ČR, v. v. i. Na Slovance 1999/2 182 21 Praha 8		Autorizační razítko:		Schema: 
Generální projektant: MEDICOPROJECT, s.r.o. Kroftova 45, 616 00 BRNO tel.: 541 211 409 medicoproject@medicoproject.cz http://www.medicoproject.cz		Hlavní inženýr projektu: Ing. LUDĚK VACULA Ing. VLADIMÍR KUNDERA		
Akce: Rekonstrukce budovy F 10.etapa - Sanace suterénu proti vlhkosti				
Zpracovatel části: MEDICOPROJECT, s.r.o. STAVEBNÍ PROJEKČNÍ KANCELÁŘ Kroftova 45, 616 00 BRNO, tel: 541 211 409 E-mail: medicoproject@medicoproject.cz		Zodpovědný projektant Ing. LUDĚK VACULA 	Vypracoval DAVID ŠTÁSTNÝ 	Pare:
Objekt (SO): SO 01 - Rekonstrukce budovy F		Datum: SRPEN 2018		Číslo přílohy: 10-D.1.1-02
Část PD: Architektonicko-stavební řešení		Zakázkové číslo: DSP/DPS-06-2018		
Příloha: Půdorys 2.PP		Formát: 5A4		
		Stupeň: DSP/DPS		
		Měřítko: 1:50		