


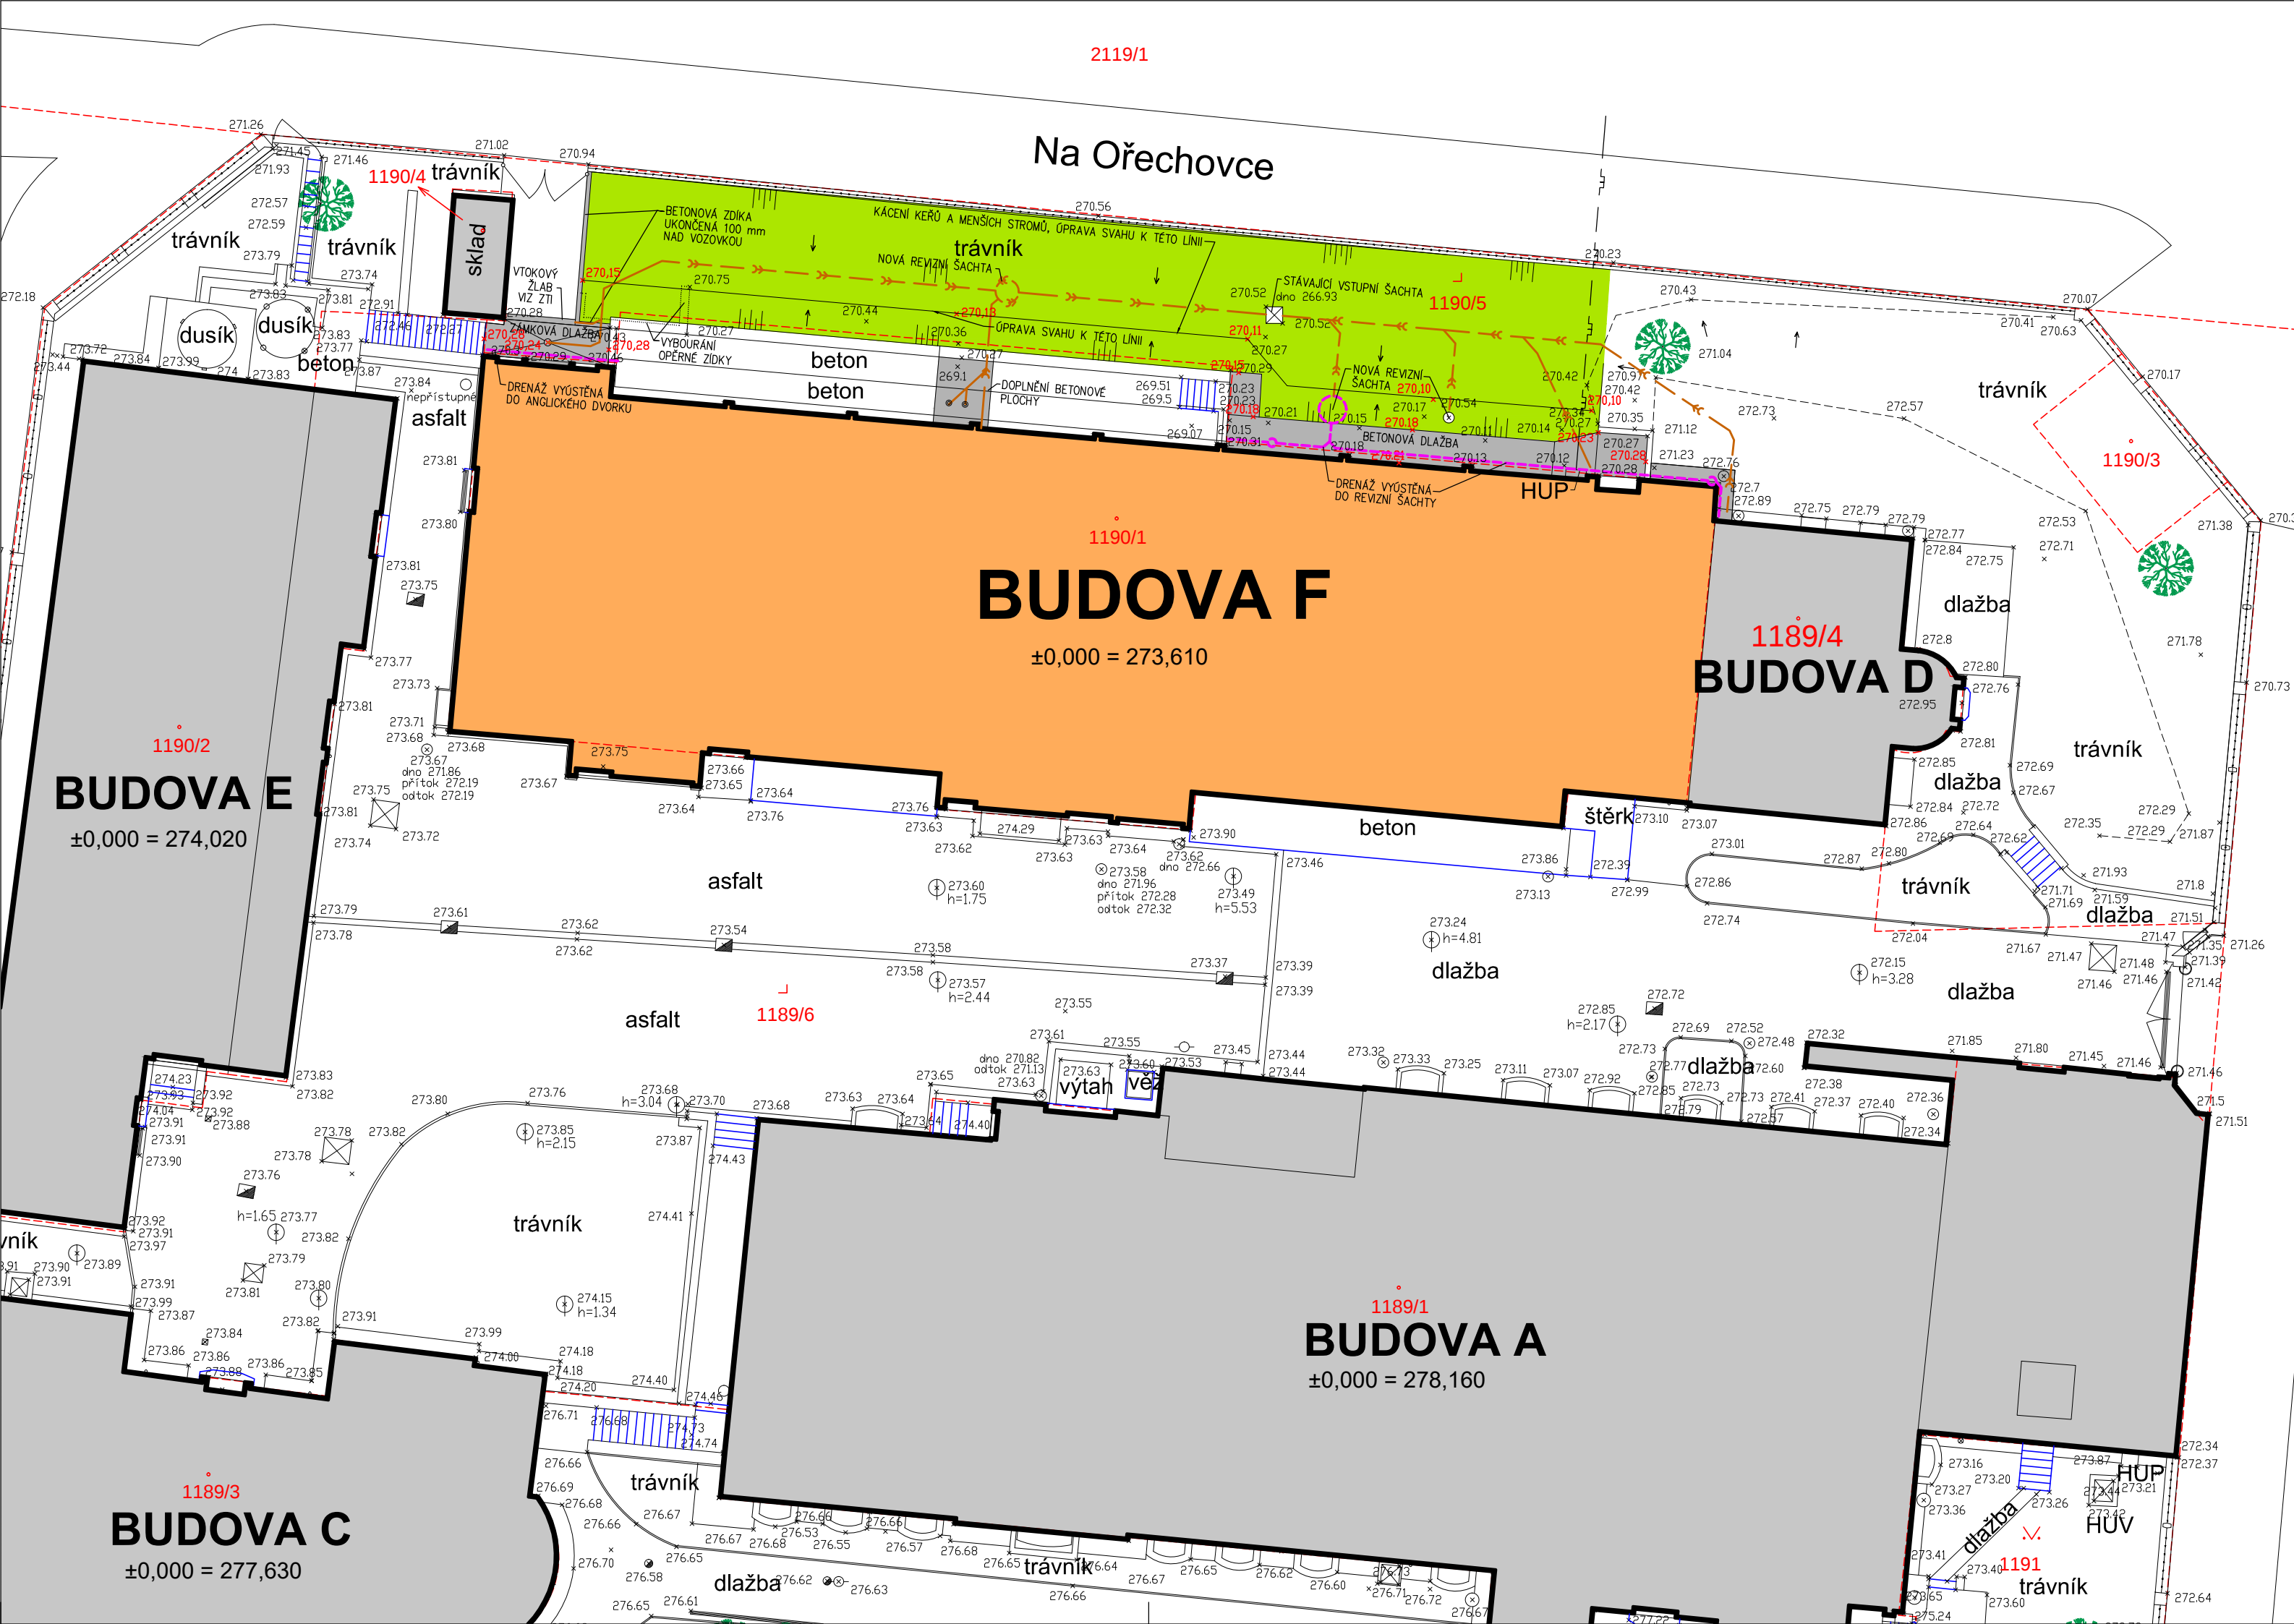


LEGENDA ZNAČENÍ


- HRANICE PARCEL
- STÁVAJÍCÍ OPLOČENÍ AREÁLU
- STÁVAJÍCÍ DEŠŤOVÁ VPUSŤ
- STÁVAJÍCÍ HYDRANT
- STÁVAJÍCÍ KANÁL, POKLOP
- STÁVAJÍCÍ LAMPA, ZNAČKA, PUMPA
- STÁVAJÍCÍ ZELEŇ - STROM, KEŘ
- STÁVAJÍCÍ PLYNOVOD
- NOVÁ DRENÁŽ
- NOVÁ KANALIZACE, BLÍŽE VIZ ČÁST ZTI

LEGENDA PLOCH

- REKONSTRUKCE BUDOVY F
- STÁVAJÍCÍ OBJEKTY V AREÁLU
- DOPLNĚNÝ TRÁVNÍK

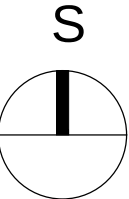

AKTUALIZACE - září 2019

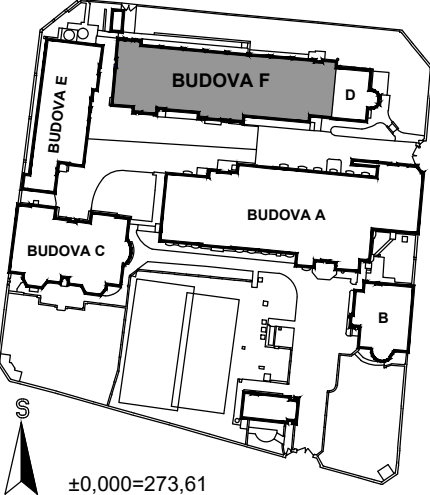Fyzikální ústav AV ČR v. v. i.		DOKUMENTACE PRO STAVEBNÍ POVOLENÍ A PRO PROVÁDĚNÍ STAVBY	
Objednatel: Fyzikální ústav AV ČR, v. v. i. Na Slovance 1999/2 182 21 Praha 8		Autorizační razítko:	
Generální projektant: MEDICOPROJECT, s.r.o. Kroftova 45, 616 00 BRNO tel.: 541 211 409 medicoproject@medicoproject.cz http://www.medicoproject.cz		Schema:  ±0,000=273,61	
Hlavní inženýr projektu: Ing. LUDĚK VACULA Ing. VLADIMÍR KUNDERA		Akce: Rekonstrukce budovy F 10.etapa - Sanace suterénu proti vlhkosti	
Zpracovatel části: MEDICOPROJECT, s.r.o. STAVEBNÍ PROJEKČNÍ KANCELÁŘ Kroftova 45, 616 00 BRNO, tel: 541 211 409 E-mail: medicoproject@medicoproject.cz		Zodpovědný projektant Ing. LUDĚK VACULA	Vypracoval DAVID ŠTASTNÝ
Objekt (SO): SO 01 - Rekonstrukce budovy F		Datum: SRPEN 2018	Pare:
Část PD: Architektonicko-stavební řešení		Zakázkové číslo: DSP/DPS-06-2018	
Příloha: Koordinační situace		Formát: 3A4	
		Stupeň: DSP/DPS	
		Měřítko: 1:200	Číslo přílohy: 10-D.1.1-07