



PŮDORYS 1:100

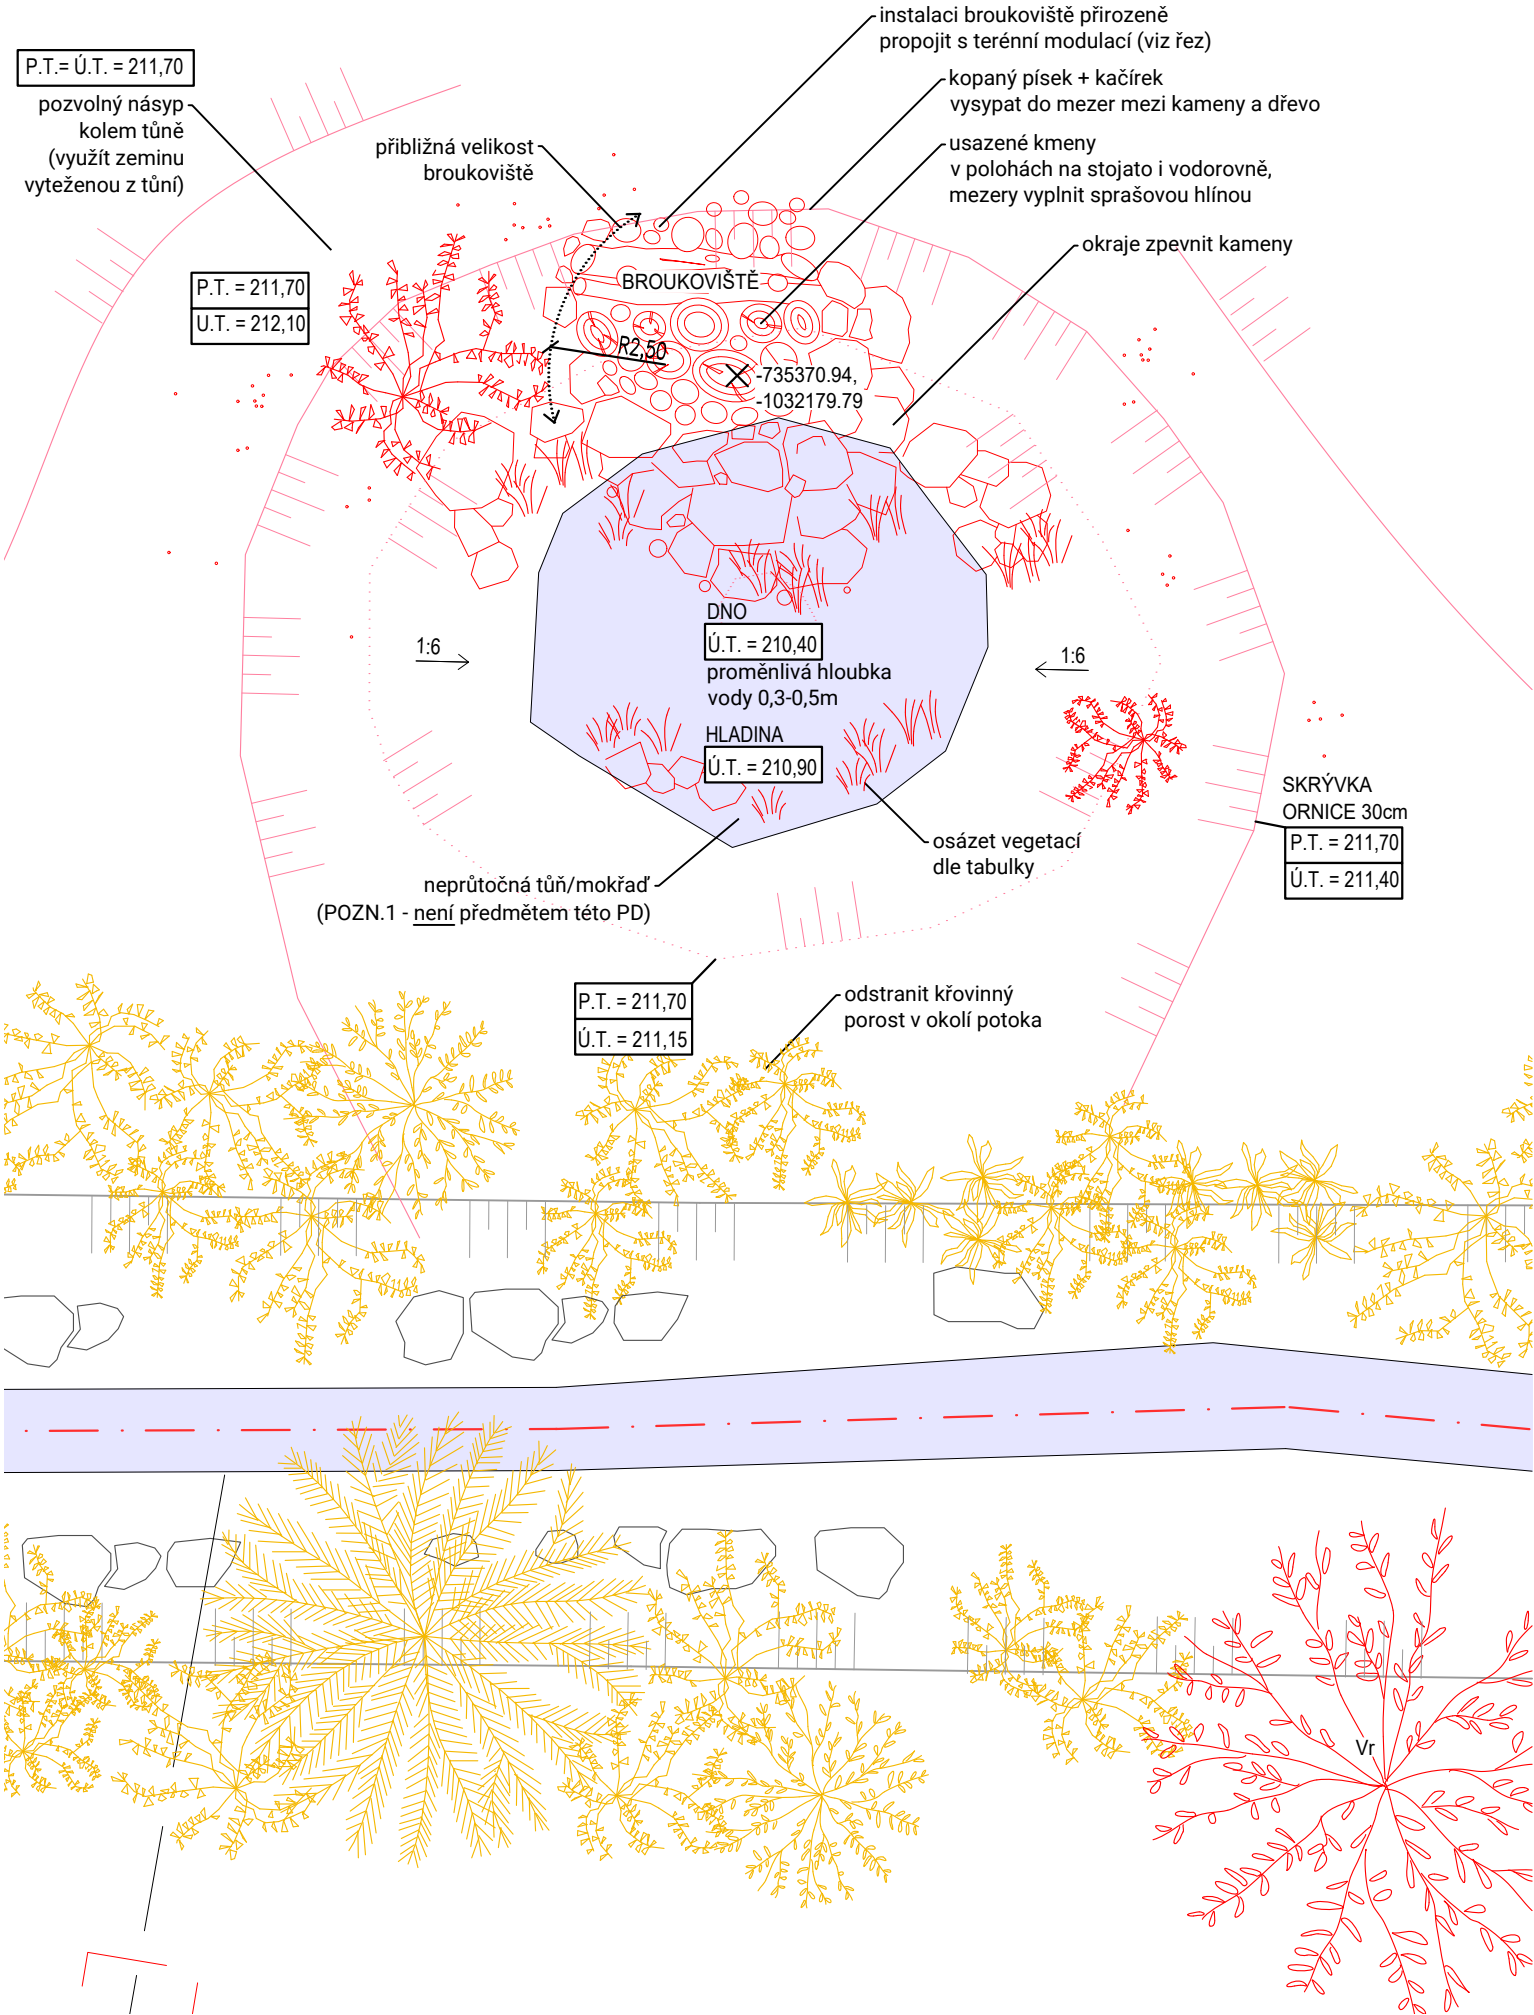


TABULKA NAVRŽ. VÝSADBY:

TŮŇ A BROUKOVIŠTĚ - BIOTOP PRO HMYZ A DROBNÉ PLAZY	
Kmeny pařezy, rozsochy usazené do prohlubně dle nákresu	
Kameny na okrajích a zpevňovací	
Sprašová hlína - vyplň mezer u usazených kmenů	
Písek jemný + kačírek - obsyp	
ROSTLINY	
Kyprej vrbové - <i>Lythrum salicaria</i>	3
Metlice trsnatá - <i>Deschampsia caespitosa</i>	15
Ostřice latnatá - <i>Carex panniculata</i>	7
Ostřice třesticová - <i>Carex brizoides</i>	15
Tužebník jilmový - <i>Filipandula ulmaria</i>	2
Kosatec žlutý	1
POČET ROSTLIN	43

SCHEMATICKÝ ŘEZ BROUKOVIŠTĚ S OKOLÍM:

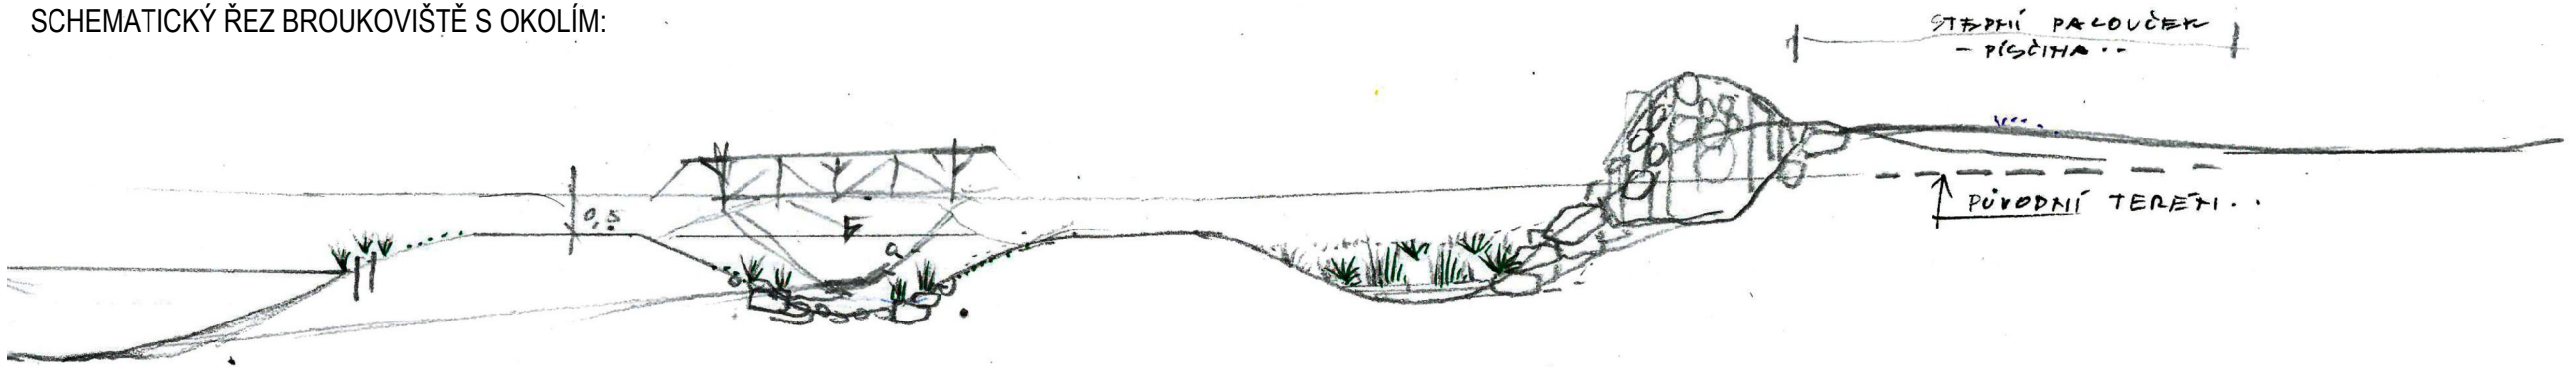

ŘEZ BROUKOVIŠTĚ:

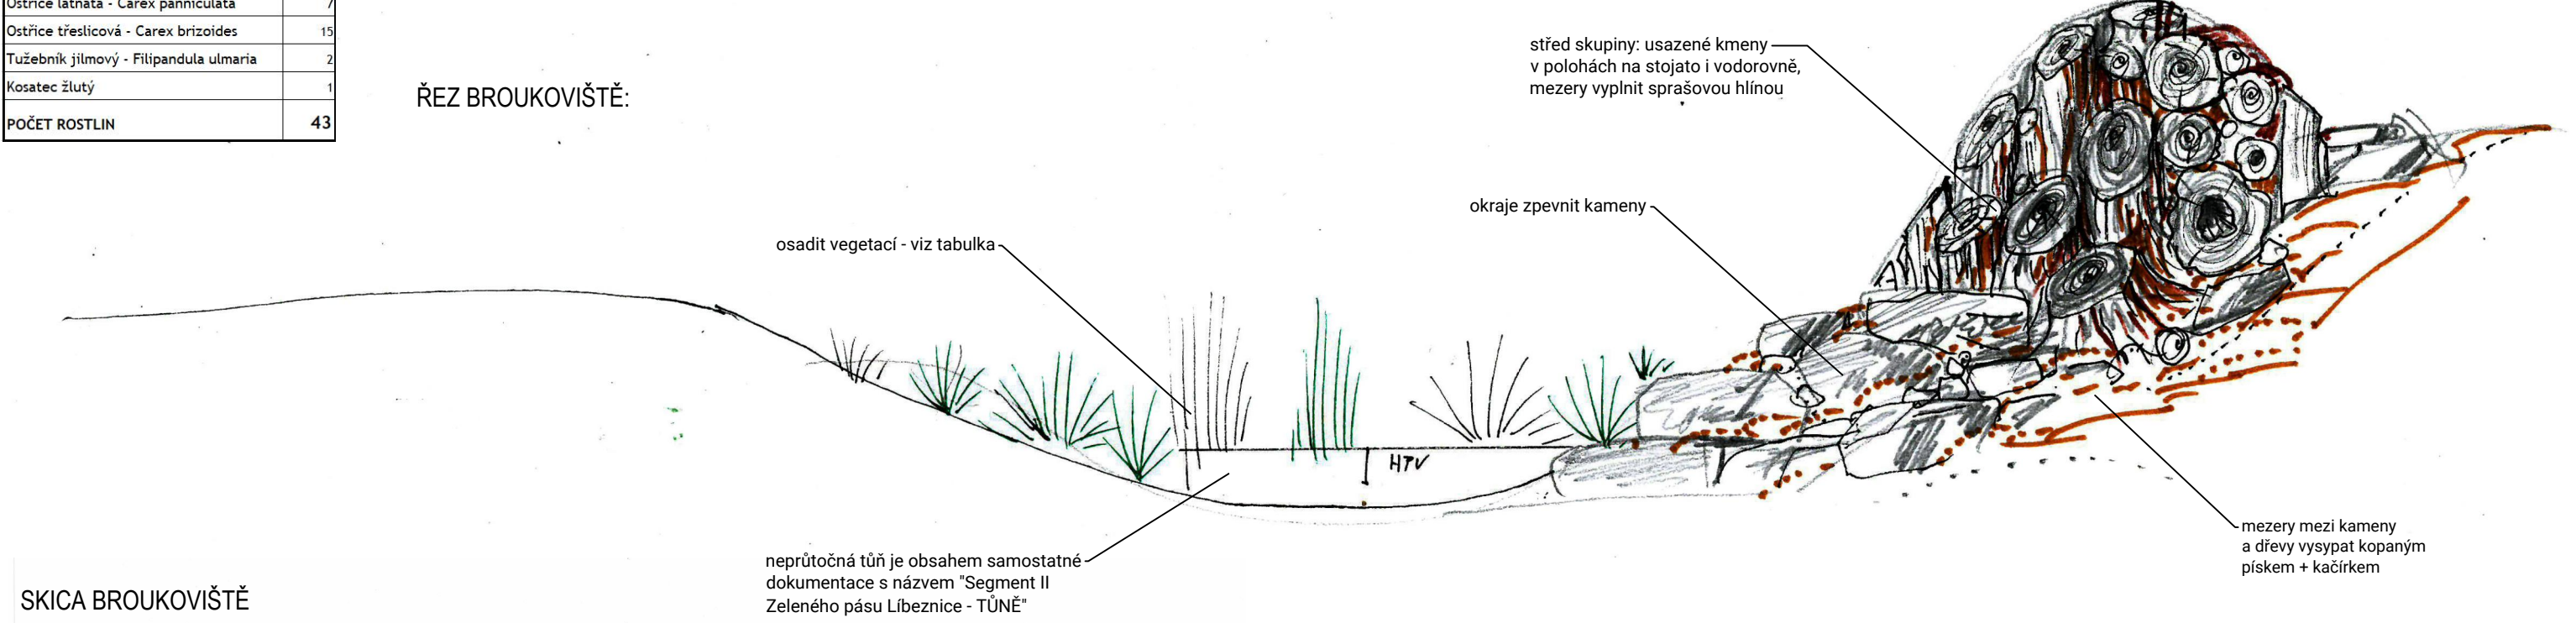

SKICA BROUKOVIŠTĚ



POZNÁMKY

1/ Stavba jedné neprůtočné (mokřad) a dvou průtočných tůní není předmětem této PD, je obsahem samostatné dokumentace s názvem "Segment II Zeleného pásu Líbeznice - TŮŇ".

AUTOŘI: Ing. arch. Tereza Březovská Ing. arch. Jan Hájek Spolupráce: Ing. Jan Halík	PROJEKTANT ČÁSTI: MENU architekti s.r.o. Ing. arch. Tereza Březovská Ing. arch. Pavel Mahdal Ing. arch. Adela Křídlová Ing. Jan Halík	ZODPOVĚDNÝ PROJEKTANT: Ing. arch. Jan Hájek ČKA 03283	GENERÁLNÍ PROJEKTANT: Architecton s.r.o. Přstrossova 1921/9, Praha 1 Ing. arch. Jan Hájek Ing. arch. Johana Netřvalová	POČET PARÉ: 0-6 PARÉ: 0-6	PŘÍLOHA ČÍSLO: D.2.04
INVESTOR: Obec Líbeznice, Mělnická 43, 250 65 Líbeznice	AKCE: Segment II v okružním parku Zelený pás Líbeznice	ČÁST: SADOVÉ ÚPRAVY A KRAJINA (SO.02)	VÝKRES: DETAIL - BROUKOVIŠTĚ		
				STUPEŇ: DPS	
				DATUM: 4/2025	
				MĚŘÍTKO: 1:100	