


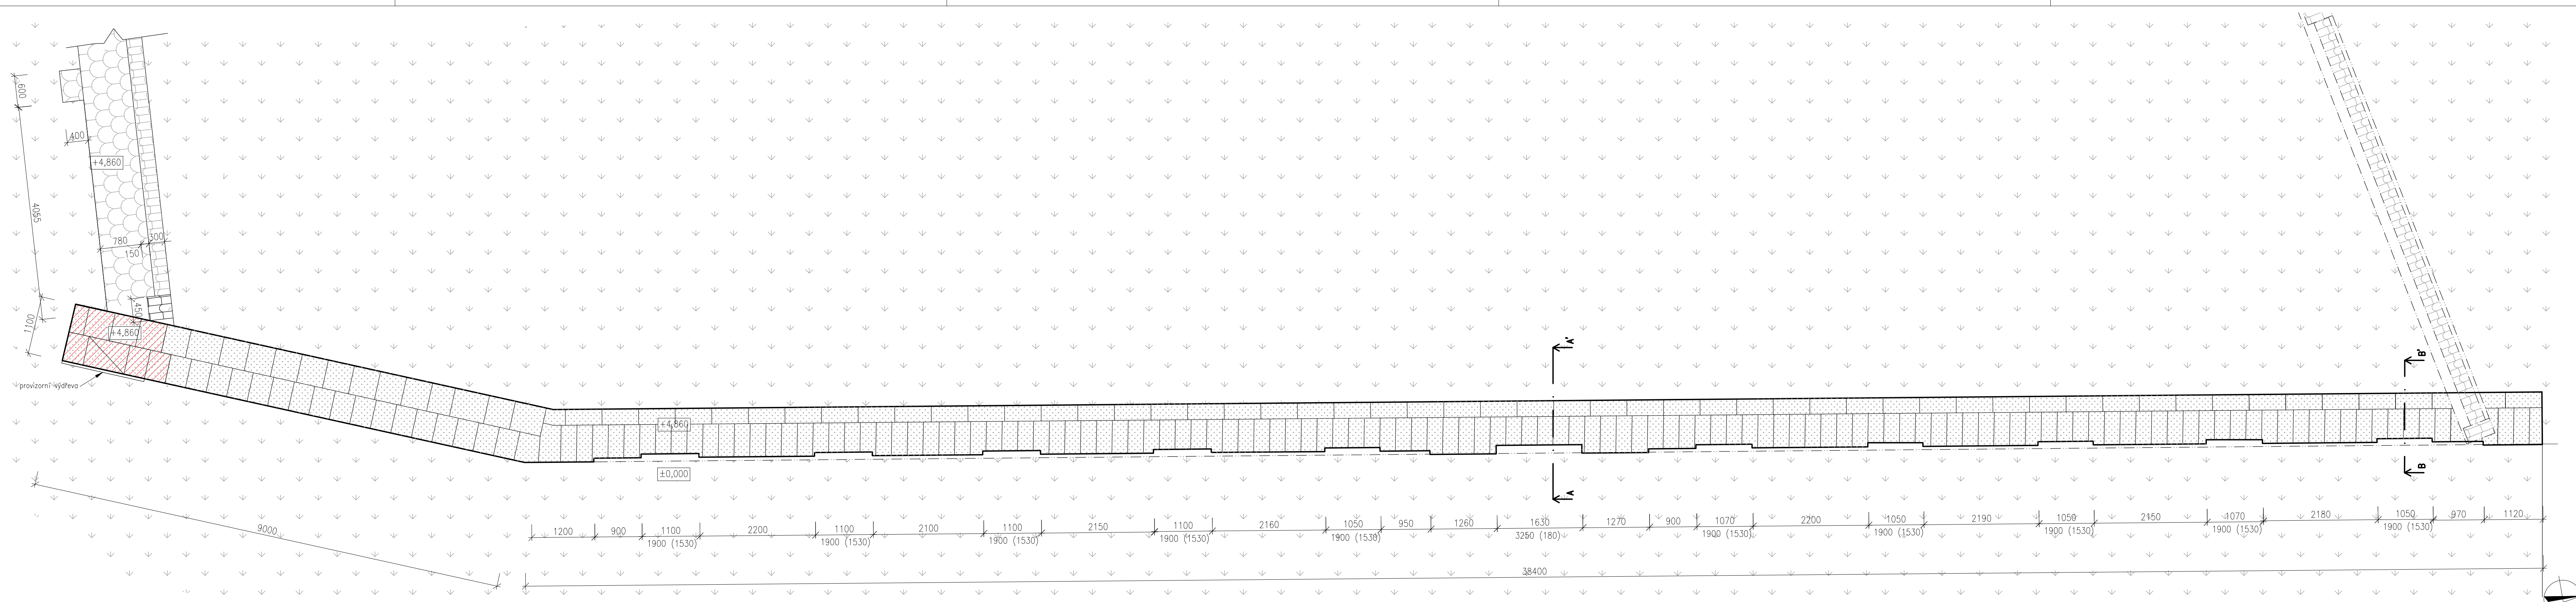

LEGENDA MATERIÁLU A PORUCH

- STÁVAJÍCÍ KORUNA ZDI POROSTLÁ MECHY
- PORUŠENÉ ZDVO
- ZELEN (TRÁVA)
- ŠTĚRKOVÁ CESTA

 Obec Medonosy, č.p. 80 IČ: 00498513 DIČ: CZ00498513 e-mail: pavel.veverka@fapal.cz tel.: +420 721 335 478 IČ: 060 83 927	SCHVÁLIL, DATUM	 Projektant a statická kancelář Stará mostecká 250/2, 412 01 Litoměřice e-mail: pavel.veverka@fapal.cz tel.: +420 721 335 478 IČ: 060 83 927	HP Ing. Jan VINAŘ (ČKAIT-0000769)	Ing. Pavel VEVERKA	
			ZODPOVĚDNÝ PROJEKTANT	VYPRACOVAL Lucie Švornová	
NÁZEV AKCE	Oprava opěrné zdi v Medonosích p.č. 1/1, k.ú. Medonosy	ČÁST DOK. D.1.1.b	INDEX P01	MĚŘÍTKO 1:50	
				NÁZEV PŮDORYS STÁVAJÍCÍHO STAVU	