


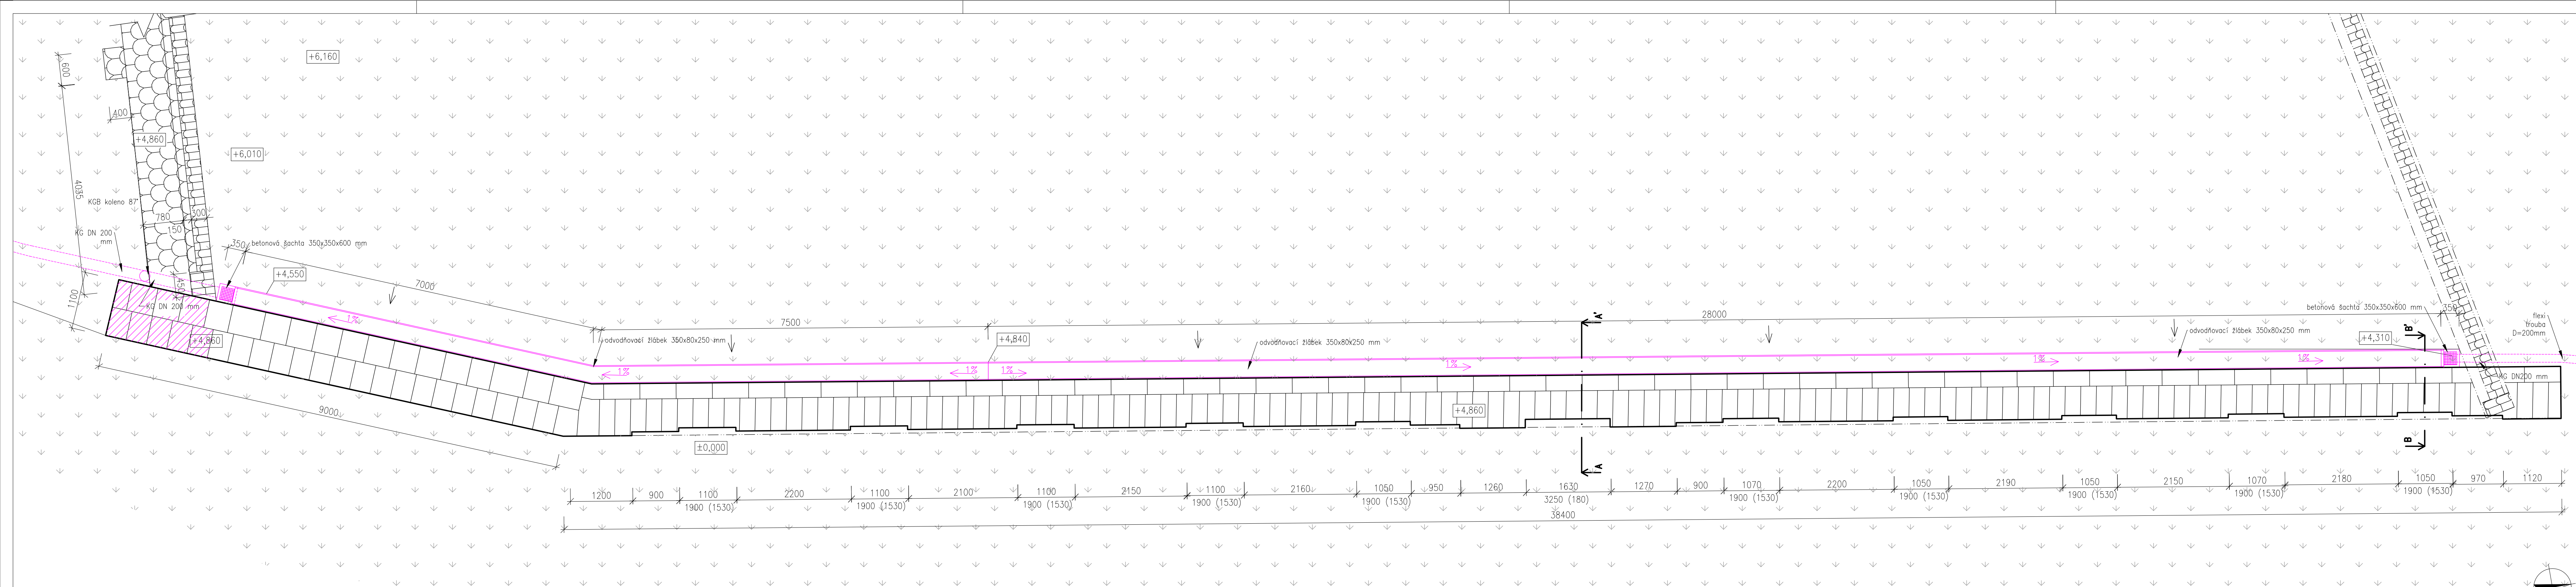

LEGENDA MATERIÁLŮ

- ZELEŇ (TRÁVA)
- ŠTĚRKOVÁ CESTA
- STÁVAJÍCÍ ZDVO Z PÍSKOVCOVÝCH BLOKŮ
- PŘESKLÁDANÉ ZDVO
- NOVÉ KONSTRUKCE

PRVKY ODVODNĚNÍ

- BETONOVÁ ŽLABOVKA 350x80x250 mm
- BETONOVÁ ŠACHTA 350x350x600 mm + ochranná mříž
- KG TROUBA DN 200 mm
- KGB KOLENO 87° DN 200 mm
- FLEXI PE TROUBA D=200 mm

POZN. Dešťová voda bude svedena do vsakovací jámy o rozměrech 1000x1000x1200 mm, na jižní boční zdi alespoň 5000 mm ode zdi, na severní straně alespoň 10000 mm.
Do jámy bude vložena geotextilie, posléze bude zasypána štěrkem fr. 16/32 mm do výšky 200 mm pod úroveň terénu. Na štěrk bude uložena geotextilie a posléze bude jáma zasypána zeminou. Troubu je nutné vhodně uložit tak, aby nedocházelo k jejímu ucpání zeminou.

INVESTOR  Obec Medonosy, č.p. 80 IČ: 00498513 DIČ: CZ0498513 27 721 Medonosy	SCHVÁLIL, DATUM	PROJEKTANT  Projektční a statická kancelář Stará mostecká 250/2, 412 01 Litoměřice e-mail: pavel.veverka@fapal.cz tel.: +420 721 335 478 IČ: 060 83 927	HIP Ing. Jan VINAŘ (ČKAIT-0000769) ZODPOVĚDNÝ PROJEKTANT Ing. Pavel VEVERKA VYPRACOVAL Lucie Švornová	DATUM 10/2019	MĚŘÍTKO 1:50
NÁZEV AKCE Oprava opěrné zdi v Medonosích p.č. 1/1, k.ú. Medonosy	NÁZEV PŮDORYS NOVÉHO STAVU	ČÁST, DOK. D.1.1.b	INDEX P02	STUPĚN DSP	ČÍSLO ZAKÁZKY 019-2019