


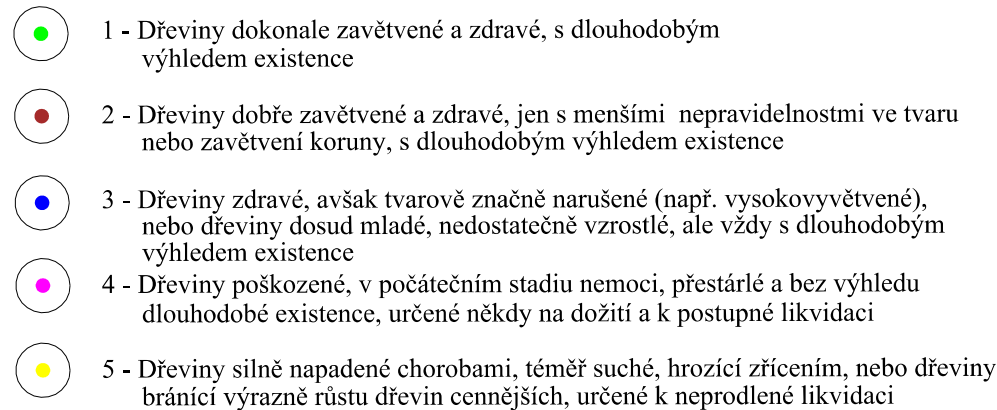

PROJEKCE ZAHRADNÍ, KRAJINNÁ A GIS, s.r.o.

Mathonova 60, 613 00 Brno, tel.: 548 525 991, email: pszkagis@pszkagis.cz, <http://www.pzkagis.cz>

Investor: Magistrát města Brna Odbor životního prostředí Kounicova 67 601 67 BRNO		Projektant části PD:		Autorizační razítko:	
Hlavní inženýr projektu: Ing. Yvona Lacinová		Vypracoval: Bc. Pavlína Hlavačková		Kontroloval: Ing. Yvona Lacinová	
Název akce: Příprava a realizace prvků územního systému ekologické stability - USES v k.ú. Chrlice		Název výkresu: Situace inventarizace a kácení - lokalita 1		Datum: listopad 2011	
				Č. zakázky: 1171	
				Druh dok.: RPD	
				Úroveň dok.: FINAL	
				Formát: 3 A4	
				Č. výkresu: 2a	
				Č. paré:	
				Měřítko 1 : 500	