


Výřez výsadeb v měřítku 1 : 200

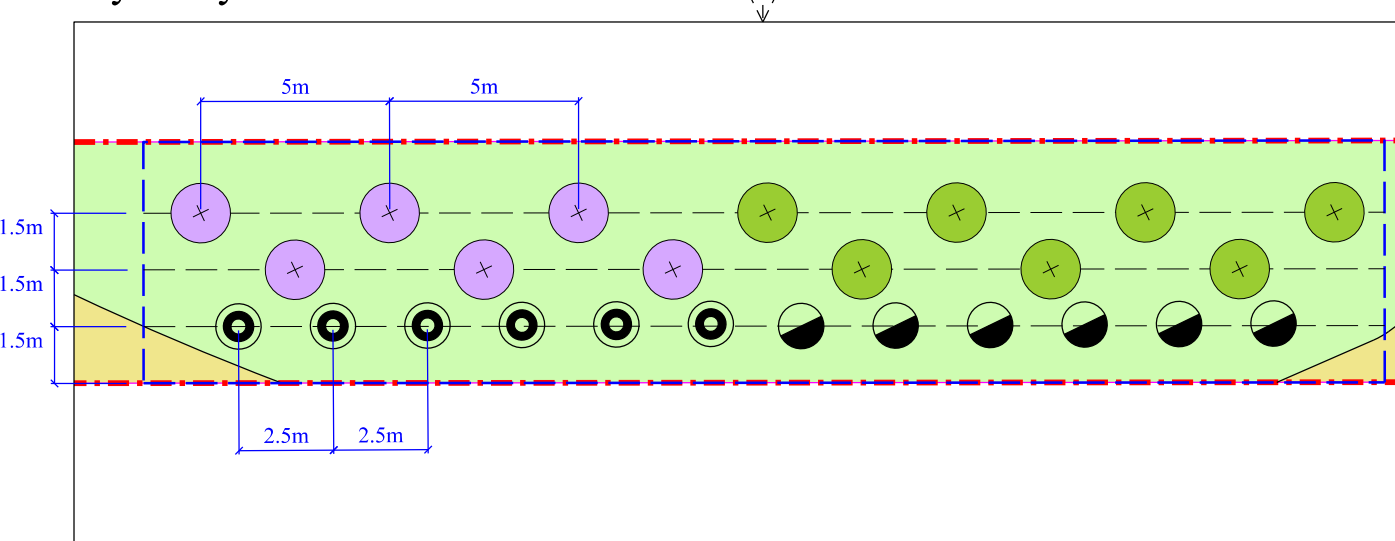

Zkratky názvů taxonů u stávajících dřevin

Zkratka	Český název	Latinský název	Zkratka	Český název	Latinský název
BČ	bez černý	Sambucus nigra	JLM	jilm	Ulmus sp.
BBK	javor babyka	Acer campestre	JS	jasan ztepilý	Fraxinus excelsior
BRE	brslen evropský	Euonymus europaeus	JJR	jírovec maďal	Aesculus hippocastanum
BŘ	bříza bílá	Betula pendula	JJV	vrba jiva	Salix caprea
DB	dub letní	Quercus robur	JVJ	javor jasanolistý	Acer negundo
HL	hloh obecný	Crataegus laevigata	JVK	javor klen	Acer pseudoplatanus
HLŠ	hlošina úzkolistá	Elaeagnus angustifolia	JVM	javor mlč	Acer platanoides
HR	hrušeň obecná	Pyrus communis	KA	kalina obecná	Viburnum opulus
HP	hrušeň polní	Pyrus pyramidalis	LP	lípa srdčitá	Tilia cordata
JB	jablono	Malus sp.	MYR	myrobalán	Prunus cerasifera
JER	jeřáb ptačí	Sorbus aucuparia	OL	olše lepkavá	Alnus glutinosa

Zkratka	Český název	Latinský název
OŘ	ořešák královský	Juglans regia
PTZ	ptačí zob obecný	Ligustrum vulgare
RŠ	růže šípková	Rosa canina
STR	střemcha obecná	Prunus padus
SVK	svída krvavá	Swida sanguinea
ŠV	švestka domácí	Prunus domestica
TPX	topol kanadský	Populus x canadensis
VRB	vrba bílá	Salix alba
VRK	vrba křehká	Salix fragilis
VRP	vrba popelavá	Salix cinerea
ZI	zimolez pýřitý	Lonicera xylosteum

Legenda

- RS Dřeviny stávající - ponechané
- Navržený strom
- Navržený keř
- Číslo navrženého taxonu / počet kusů
- Navržené lesnické oplocení
- Plochy stávajícího bylinného porostu
- Nové zatravnění
- Hranice řešeného území
- Hranice parcel
- Číslo parcely

Legenda IS:
E.ON Česká Republika, s.r.o.
Jihomoravská plynárenská, a.s.

Druhová specifikace výsadeb:

- stromy** : 170 kusů
- 1 Acer campestre - javor babyka - 29 ks
 - 2 Carpinus betulus - habr obecný - 24 ks
 - 3 Quercus robur - dub letní - 63 ks
 - 4 Quercus petraea - dub zimní - 10 ks
 - 5 Tilia cordata - lípa srdčitá - 30 ks
 - 6 Ulmus minor - jilm habrolistý - 14 ks
- keře** : 170 kusů
- 7 Swida sanguinea - svída krvavá - 73 ks
 - 8 Crataegus monogyna - hloh jednosemenný - 34 ks
 - 9 Ligustrum vulgare - ptačí zob obecný - 63 ks

Poznámka:
Před započítáním prací je nutno vyznačit všechny IS příslušnými správci sítí, včetně přípojek přímo na staveništi a provést jejich ochranu. Při všech zemních pracích, zejména výkopových je nutno chránit je takovým způsobem, aby nedošlo k jejich poškození. Při pracích v blízkosti podzemního vedení je nutno provádět výkopy ručně podle požadavků správců inženýrských sítí!

Souřadný systém: JTSK Výškový systém: BpV

PROJEKCE ZAHRADNÍ, KRAJINNÁ A GIS, s.r.o. Mathonova 60, 613 00 Brno, tel.: 548 525 991, email: pzkgis@pzkgis.cz, http://www.pzkgis.cz		Autorizační razítko:
Investor: Magistrát města Brna Odbor životního prostředí Kounicova 67 601 67 BRNO	Projektant části PD:	
Hlavní inženýr projektu: Ing. Yvona Lacinová	Vypracoval: Bc. Pavlína Hlavačková	Kontroloval: Ing. Yvona Lacinová
Datum: listopad 2011		
Č. zakázky: 1171		
Druh dok.: RPD		
Uroveň dok.: FINAL		
Formát: 8 A4		
Č. výkresu: 3		
Č. paré:		
Měřítko: 1 : 500		

Název výkresu: Situace výsadeb - lokalita 2a