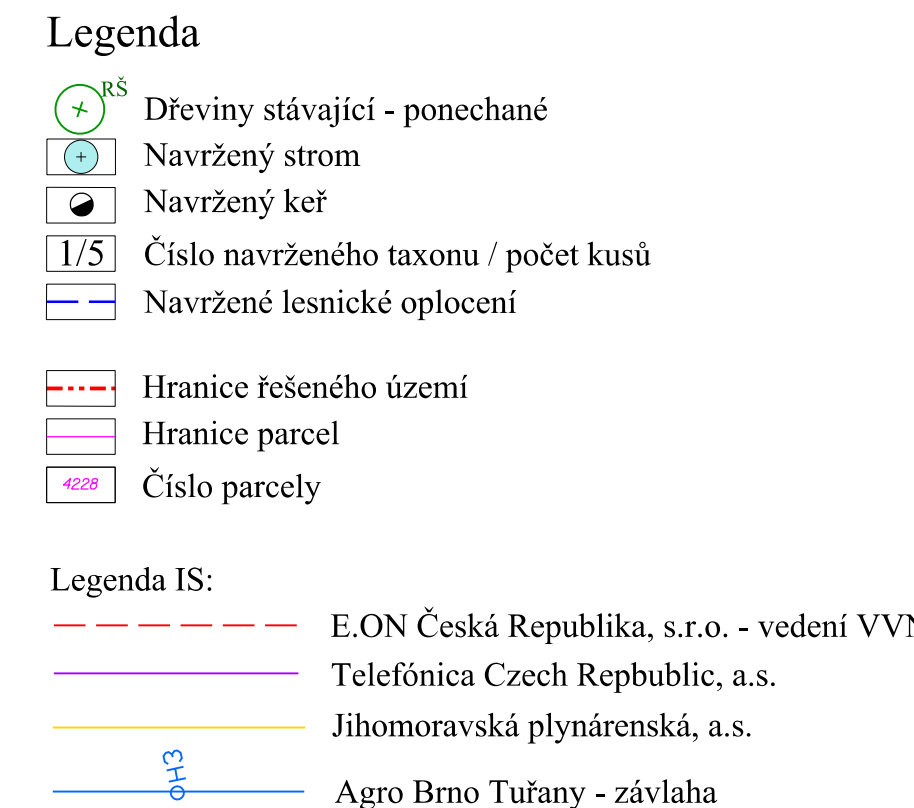


[illegible]

Zkratka	Český název	Latinský název	Zkratka	Český název	Latinský název
BČ	bez černý	Sambucus nigra	JVK	javor klen	Acer pseudoplatanus
BBK	javor babyka	Acer campestre	JVM	javor mlčč	Acer platanoides
BRE	brslen evropský	Euonymus europaeus	KA	kalina obecná	Viburnum opulus
BŘ	bříza bílá	Betula pendula	LP	lípa srdčitá	Tilia cordata
DB	dub letní	Quercus robur	MYR	myrobalán	Prunus cerasifera
HL	hloh obecný	Crataegus laevigata	OL	olše lepkavá	Alnus glutinosa
HLŠ	hlošina úzkolistá	Elaeagnus angustifolia	OŘ	ořešák královský	Juglans regia
HR	hrušeň obecná	Pyrus communis	PTZ	ptačí zob obecný	Ligustrum vulgare
HP	hrušeň polnička	Pyrus pyraister	RŠ	růže šípková	Rosa canina
JB	jabloň	Malus sp.	STŘ	střemcha obecná	Prunus padus
JEŘ	jeřáb ptačí	Sorbus aucuparia	SVK	svída krvavá	Swida sanguinea
JLM	jilm	Ulmus sp.	ŠV	švestka domácí	Prunus domestica
JS	jasan ztepilý	Fraxinus excelsior	TPX	topol kanadský	Populus x canadensis
JÍR	jírovec maďal	Aesculus hippocastanum	VRB	vrba bílá	Salix alba
JÍV	vrba jíva	Salix caprea	VRK	vrba křehká	Salix fragilis
JVJ	javor jasanolistý	Acer negundo	VRP	vrba popelavá	Salix cinerea
			ZI	zimolez pýřitý	Lonicera xylosteum

- 7 Swida sanguinea - svida krvavá - 20 ks
- ⊙ 8 Crataegus monogyna - hloh jednoosemenný - 20 ks
- ⊗ 9 Ligustrum vulgare - ptačí zob obecný - 20 ks

Souřadný systém: JTSK Výškový systém: Bpv

 PROJEKCE ZAHRADNÍ, KRAJINNÁ A GIS, s.r.o. Mathonova 60, 613 00 Brno, tel.: 548 525 991, email: pzkagis@pzkagis.cz , http://www.pzkagis.cz				
Investor: Magistrát města Brna Odbor životního prostředí Kounicova 67 601 67 BRNO		Projektant části PD:		Autorizační razítko:
Hlavní inženýr projektu: Ing. Yvona Lacinová		Vypracoval: Bc. Pavlína Hlavačková	Kontroloval: Ing. Yvona Lacinová	
<i>(Signature)</i>		<i>(Signature)</i>	<i>(Signature)</i>	
Název akce: Příprava a realizace prvků územního systému ekologické stability - ÚSES v k.ú. Chřlvice			Datum: listopad 2011 Č. zakázky: 1171 Druh dok.: RPD Úroveň dok.: FINAL Formát: 4 A4 Č. výkresu: 4 Č. paré:	
Název výkresu: Situace výsadeb - lokalita 2b			Měřítko: 1 : 500	