


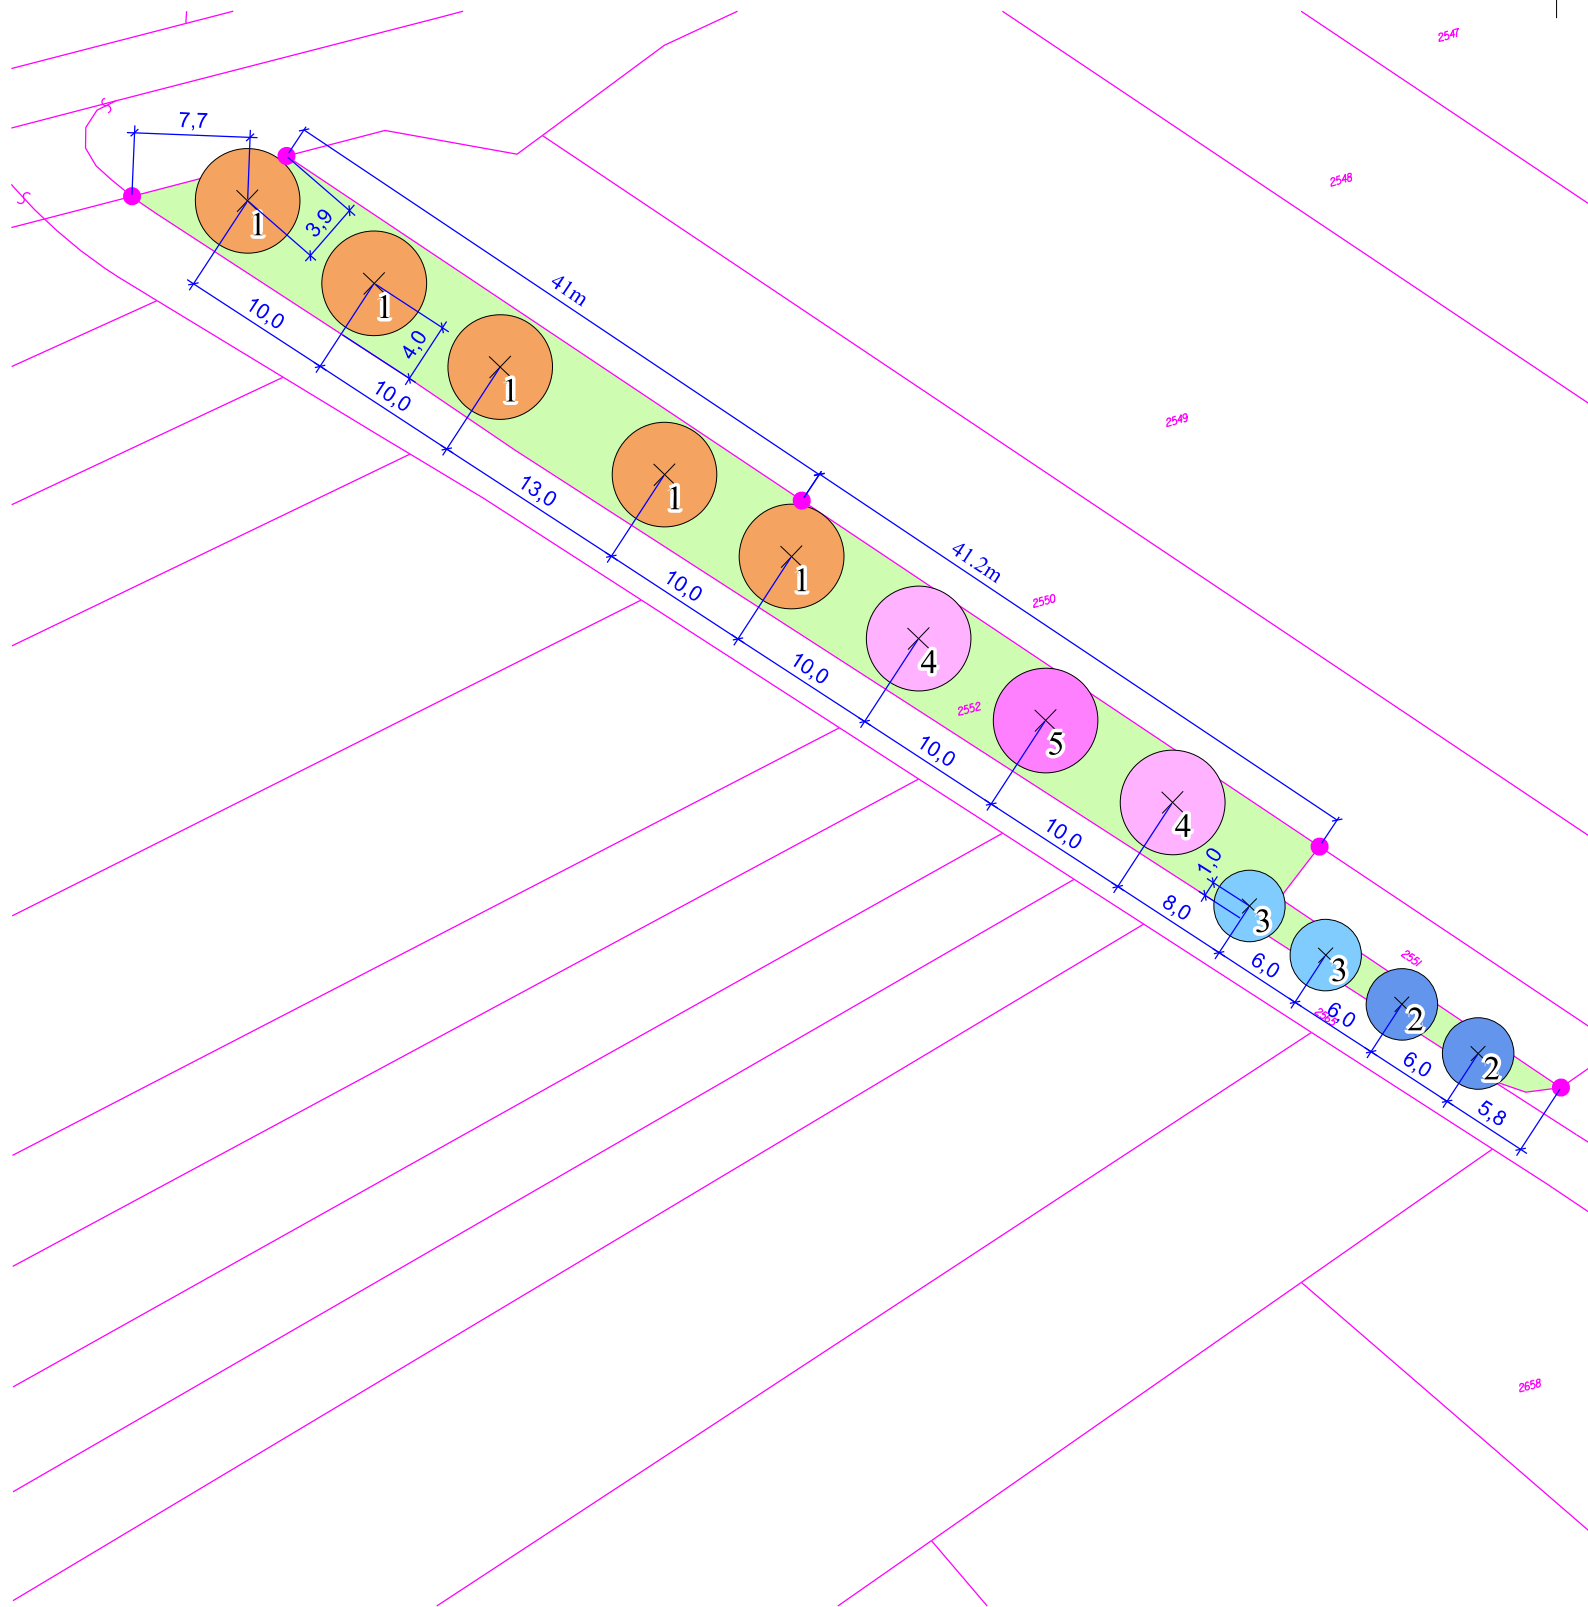

Legenda

- Nové zatravnění
- Značka navrženého stromu
- Číslo navrženého stromu
- Signalizační tyče
- Hranice řešeného území
- Hranice parcel
- Číslo parcely

Poznámka:
Před započítím prací je nutno vytyčit všechny IS příslušnými správci sítí, včetně přípojek přímo na staveništi a provést jejich ochranu.
Při veškerých zemních pracích, zejména výkopových je nutno chránit je takovým způsobem, aby nedošlo k jejich poškození. Při pracích v blízkosti podzemního vedení je nutno provádět výkopy ručně podle požadavků správců inženýrských sítí!

Souřadný systém: JTSK Výškový systém: Bpv

Druhovú specifikace výsadeb - lokalita 5:

stromy : 12 kusů

- 1 Juglans regia - ořešák královský - 5 ks
- 2 Prunus domestica - slivoň 'Presenta' - 2 ks
- 3 Prunus domestica - slivoň 'Valjevka' - 2 ks
- 4 Prunus avium - třešeň 'Hedelfingerská' - 2 ks
- 5 Prunus avium - třešeň 'Kordia' - 1 ks

			PROJEKCE ZAHRADNÍ, KRAJINNÁ A GIS, s.r.o.		
Mathonova 60, 613 00 Brno, tel.: 548 525 991, email: pszkagis@pszkagis.cz , http://www.pzkagis.cz					
Investor: Magistrát města Brna Odbor životního prostředí Kounicova 67 601 67 BRNO			Projektant části PD:		Autorizační razítko:
Hlavní inženýr projektu: Ing. Yvona Lacinová		Vypracoval: Bc. Pavlína Hlavačková		Kontroloval: Ing. Yvona Lacinová	
Název akce: Příprava a realizace prvků územního systému ekologické stability - USES v k.ú. Chrlice		Datum: listopad 2011		Č. zakázky: 1171	
Název výkresu: Situace výsadeb - lokalita 5			Druh dok.: RPD		Úroveň dok.: FINAL
			Formát: 2 A4		Č. výkresu: 7
			Č. paré:		Měřítko 1 : 500