


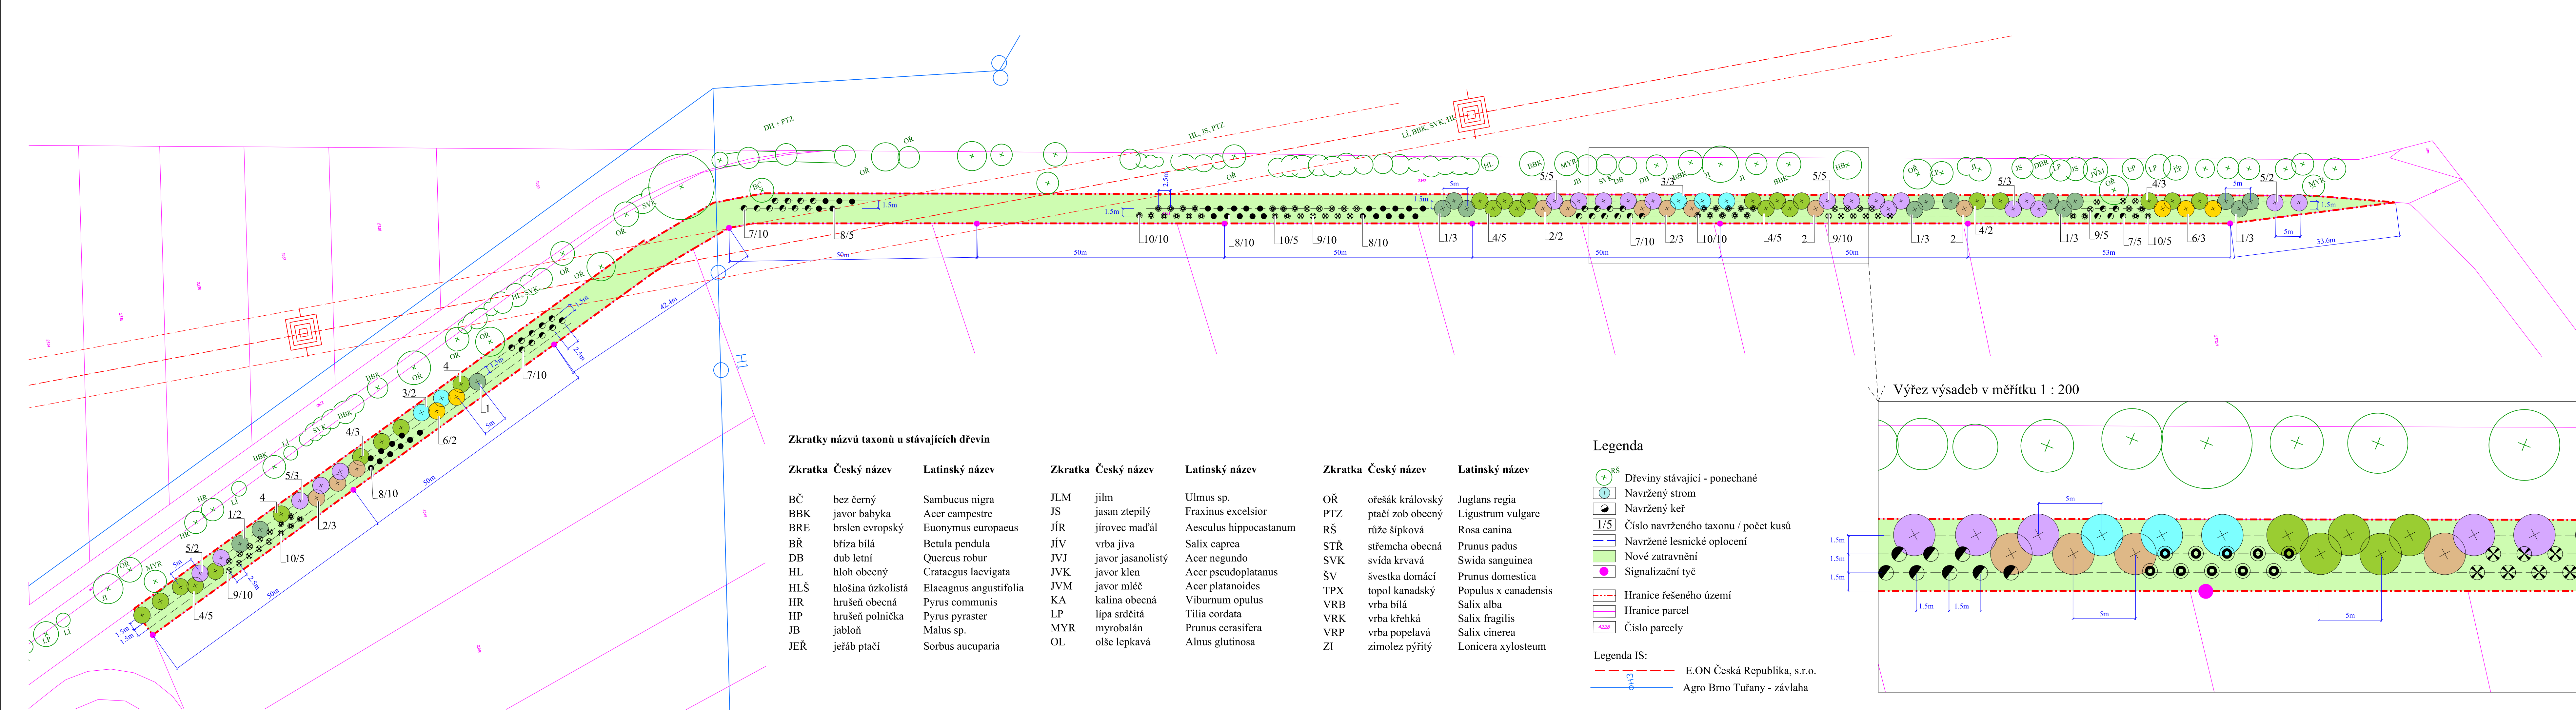

Zkratky názvů taxonů u stávajících dřevin

Zkratka	Český název	Latinský název	Zkratka	Český název	Latinský název
BČ	bez černý	Sambucus nigra	JLM	jilm	Ulmus sp.
BBK	javor babyka	Acer campestre	JS	jasan ztepilý	Fraxinus excelsior
BRE	brslen evropský	Euonymus europaeus	JÍR	jírovec maďal	Aesculus hippocastanum
BŘ	bříza bílá	Betula pendula	JÍV	vrba jíva	Salix caprea
DB	dub letní	Quercus robur	JVJ	javor jasanolistý	Acer negundo
HL	hloh obecný	Crataegus laevigata	JVK	javor klen	Acer pseudoplatanus
HLŠ	hlošina úzkolistá	Elaeagnus angustifolia	JVM	javor mlč	Acer platanioides
HR	hrušeň obecná	Pyrus communis	KA	kalina obecná	Viburnum opulus
HP	hrušeň polníčka	Pyrus pyrastrer	LP	lipa srdčitá	Tilia cordata
JB	jabloň	Malus sp.	MYR	myrobalán	Prunus cerasifera
JEŘ	jeřáb ptačí	Sorbus aucuparia	OL	olše lepkavá	Alnus glutinosa

Legenda

- Dřeviny stávající - ponechané
- Navržený strom
- Navržený keř
- Číslo navrženého taxonu / počet kusů
- Navržené lesnické oplocení
- Nové zatravnění
- Signalizační tyč
- Hranice řešeného území
- Hranice parcel
- Číslo parcely

- Legenda IS:
- E.ON Česká Republika, s.r.o.
 - Agro Brno Tuřany - závlaha

Druhová specifikace výsadeb:

- stromy** : 80 kusů
- 1 Acer campestre - javor babyka - 15 ks
 - 2 Carpinus betulus - habr obecný - 10 ks
 - 3 Fraxinus excelsior - jasan ztepilý - 5 ks
 - 4 Quercus robur - dub letní - 25 ks
 - 5 Tilia cordata - lípa srdčitá - 20 ks
 - 6 Ulmus minor - jilm habrolistý - 5 ks

- keře** : 140 kusů
- 7 Crataegus monogyna - hloh jednosemenný - 35 ks
 - 8 Euonymus europaeus - brslen evropský - 35 ks
 - 9 Ligustrum vulgare - ptačí zob obecný - 35 ks
 - 10 Swida sanguinea - svida krvavá - 35 ks

Poznámka:
Před započítáním prací je nutno vytyčit všechny IS příslušnými správci sítí, včetně přípojek přímo na staveništi a provést jejich ochranu. Při všech zemních pracích, zejména výkopových je nutno chránit je takovým způsobem, aby nedošlo k jejich poškození. Při pracích v blízkosti podzemního vedení je nutno provádět výkopy ručně podle požadavků správců inženýrských sítí!

Souřadný systém: JTSK Výškový systém: Bpv

PROJEKCE ZAHRADNÍ, KRAJINNÁ A GIS, s.r.o. Mathonova 60, 613 00 Brno, tel.: 548 525 991, email: pszkagis@pszkagis.cz , http://www.pzkagis.cz		Autorizační razítko:
Investor: Magistrát města Brna Odbor životního prostředí Kounicova 67 601 67 BRNO		Projektant části PD:
Hlavní inženýr projektu: Ing. Yvona Lacinová		vypracoval: Bc. Pavlína Hlavačková
Kontroloval: Ing. Yvona Lacinová		
Datum: listopad 2011		
Č. zakázky: 1171		
Druh dok.: RPD		
Úroveň dok.: FINAL		
Formát: 6 A4		
Č. výkresu: 8		Č. paré:
Měřítko: 1 : 500		

Situace výsadeb - lokalita 6