


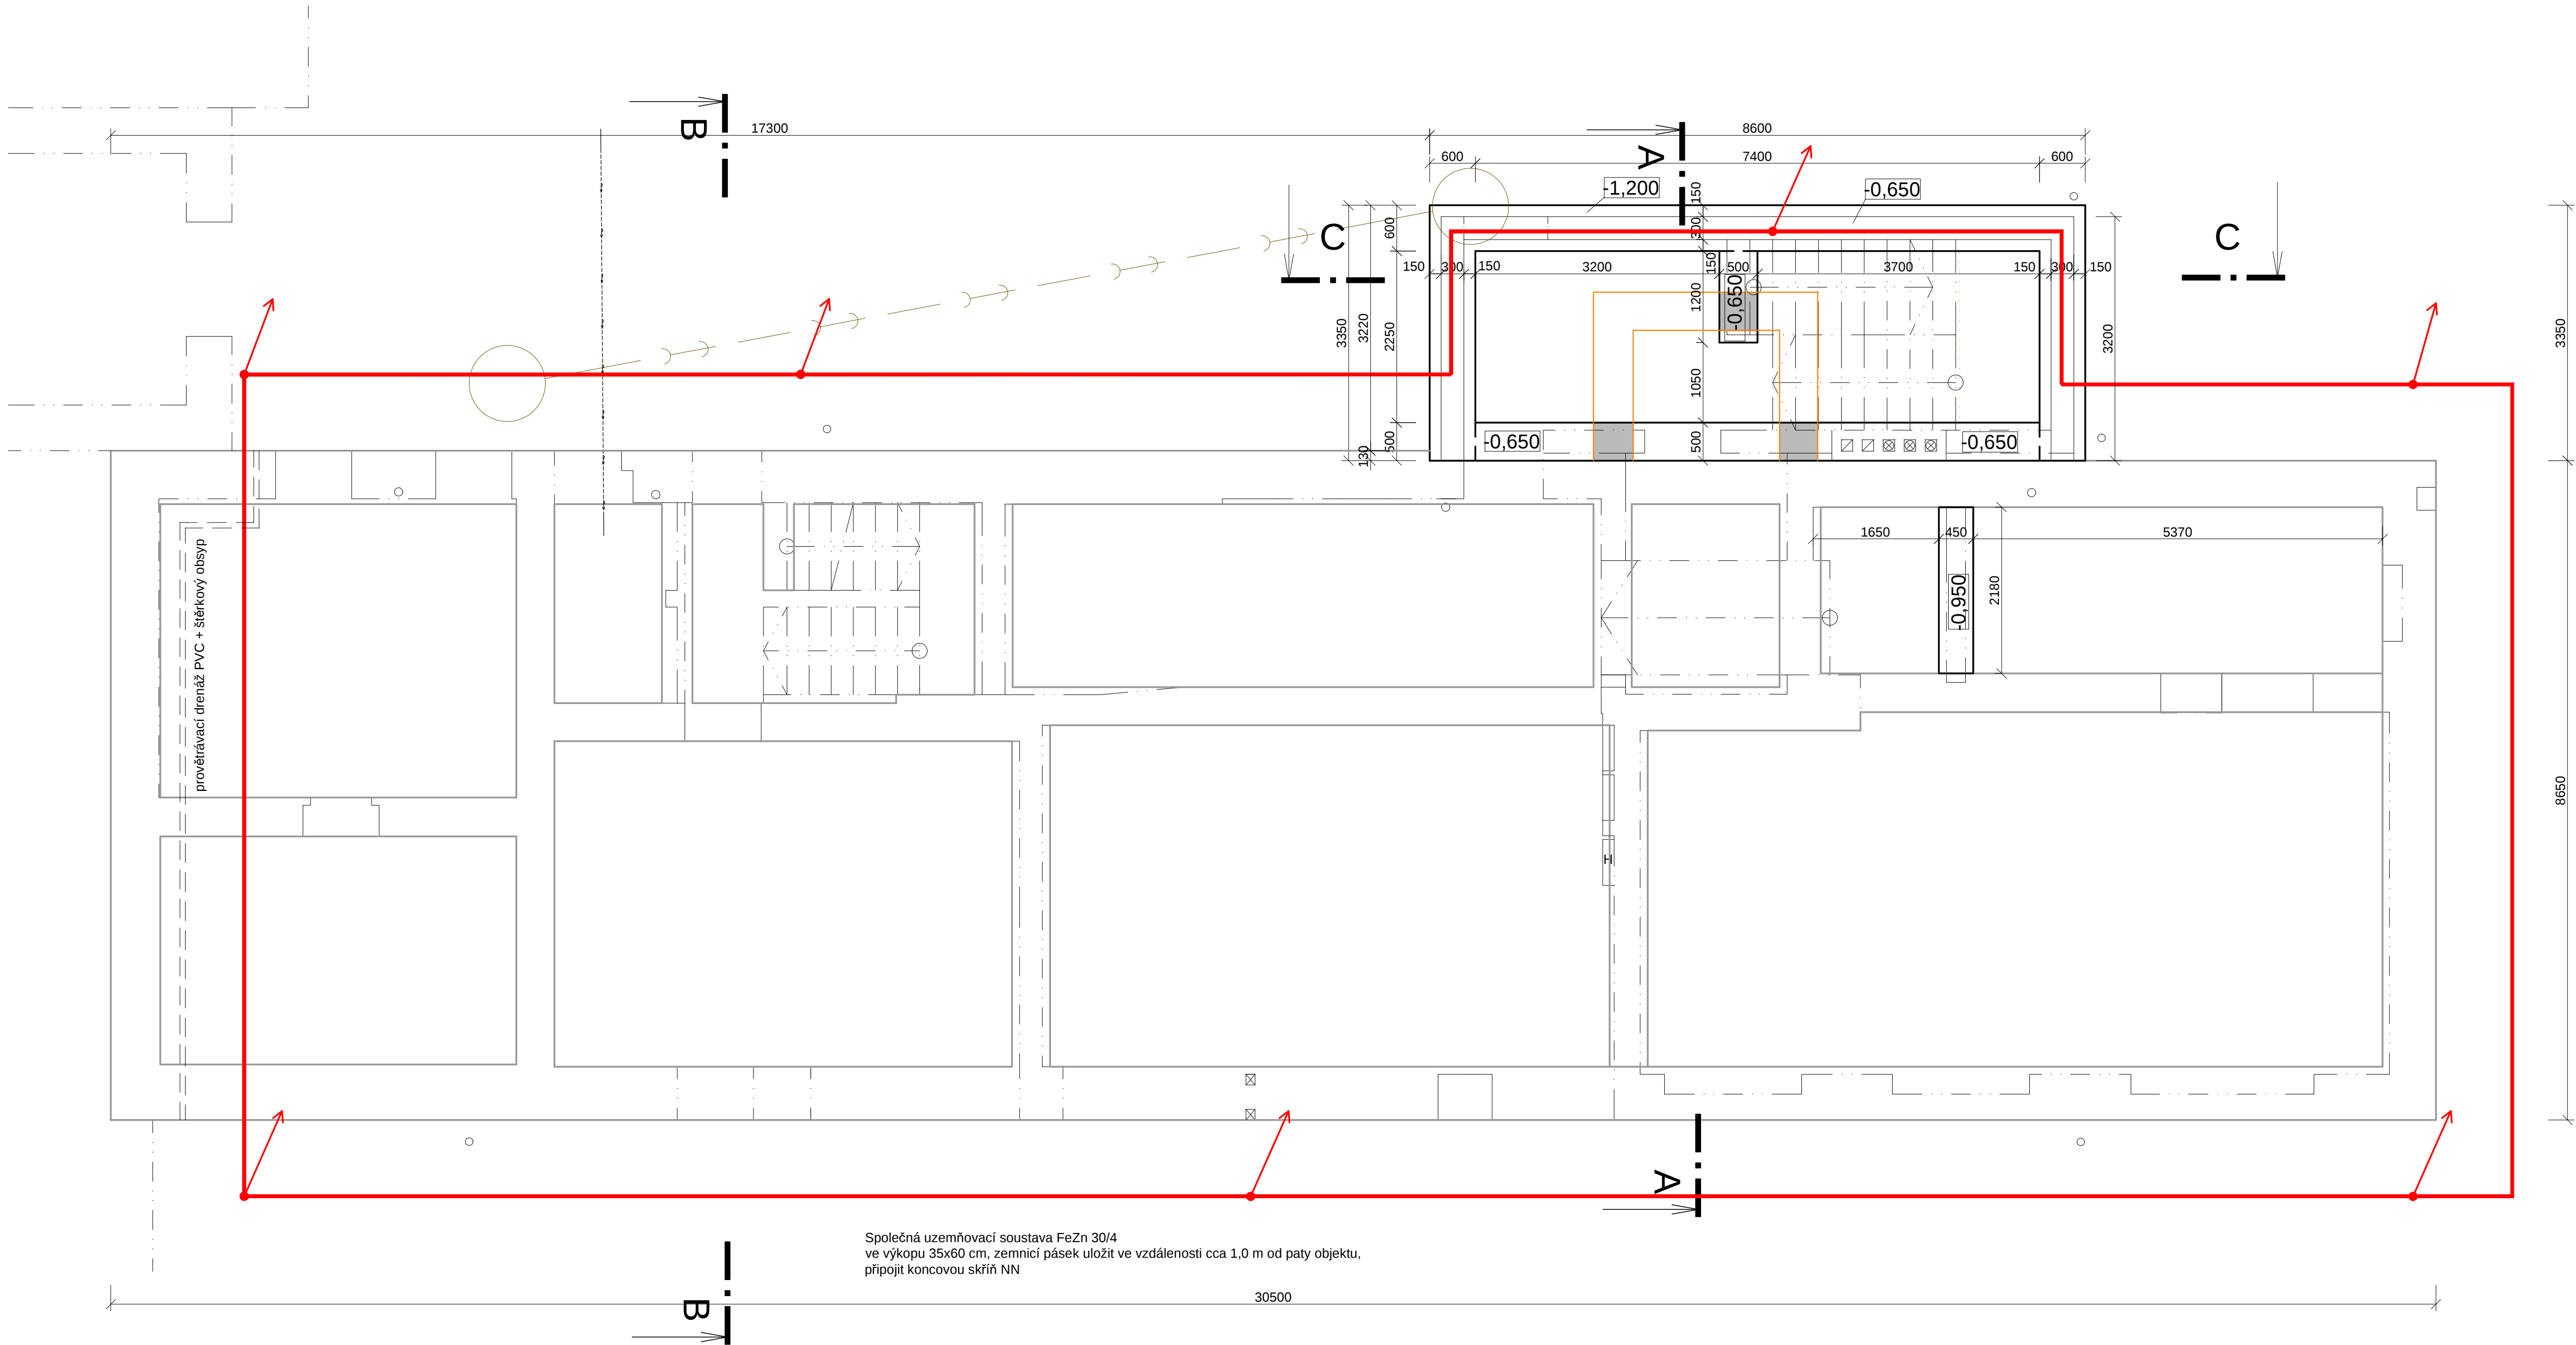


Legenda:

- Předpokládaná pozice původních základů bytového domu
- Předpokládaná pozice bouraných původních základů bytového domu
- Navržené základy
- Místa křížení základů nového s původním
- Zemnicí pásek FeZn 30x4 mm - uložit do základové spáry
- Vývod z uzemňovací soustavy - drát FeZn Ø 10 mm
- Provětrávací drenáž

Poznámky:

- V místě křížení se stávajícími základy budou tyto odbourány min. 200 mm pod základovou spárou nových základů
a bude tento prostor vyplněn hutněnou vrstvou šterkodrti

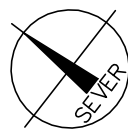

Projektová dokumentace pro provádění stavby

Index	Popis změny	Datum	Provedl	Podpis
Vedoucí projektant: Ing. arch. Miroslav Dvořák		Projektant:		
Vypracoval: Ing. arch. Eva Komendová		 DELTA projekt DELTA projekt s.r.o. Autotrasní 15 38901 Dačice IČ: 251 68 150 DIČ: CZ25168150		
Investor: Městys Vranov nad Dyjí Náměstí 21, 671 03 Vranov nad Dyjí				
Akce: Rekonstrukce obecních bytů v bytovém domě ve Vranově n. Dyjí	Zak. č.: 13 09 / 2019		Kopie:	
	Datum: květen 2020			
	Stupeň: DPS			
Část: D. Dokumentace objektu	Místo: Vranov n. Dyjí		Kopie:	
	Okres: Znojmo			
	Počet A4:8			
	Měřítko: 1:50			
Obsah: Půdorys základů	01			