


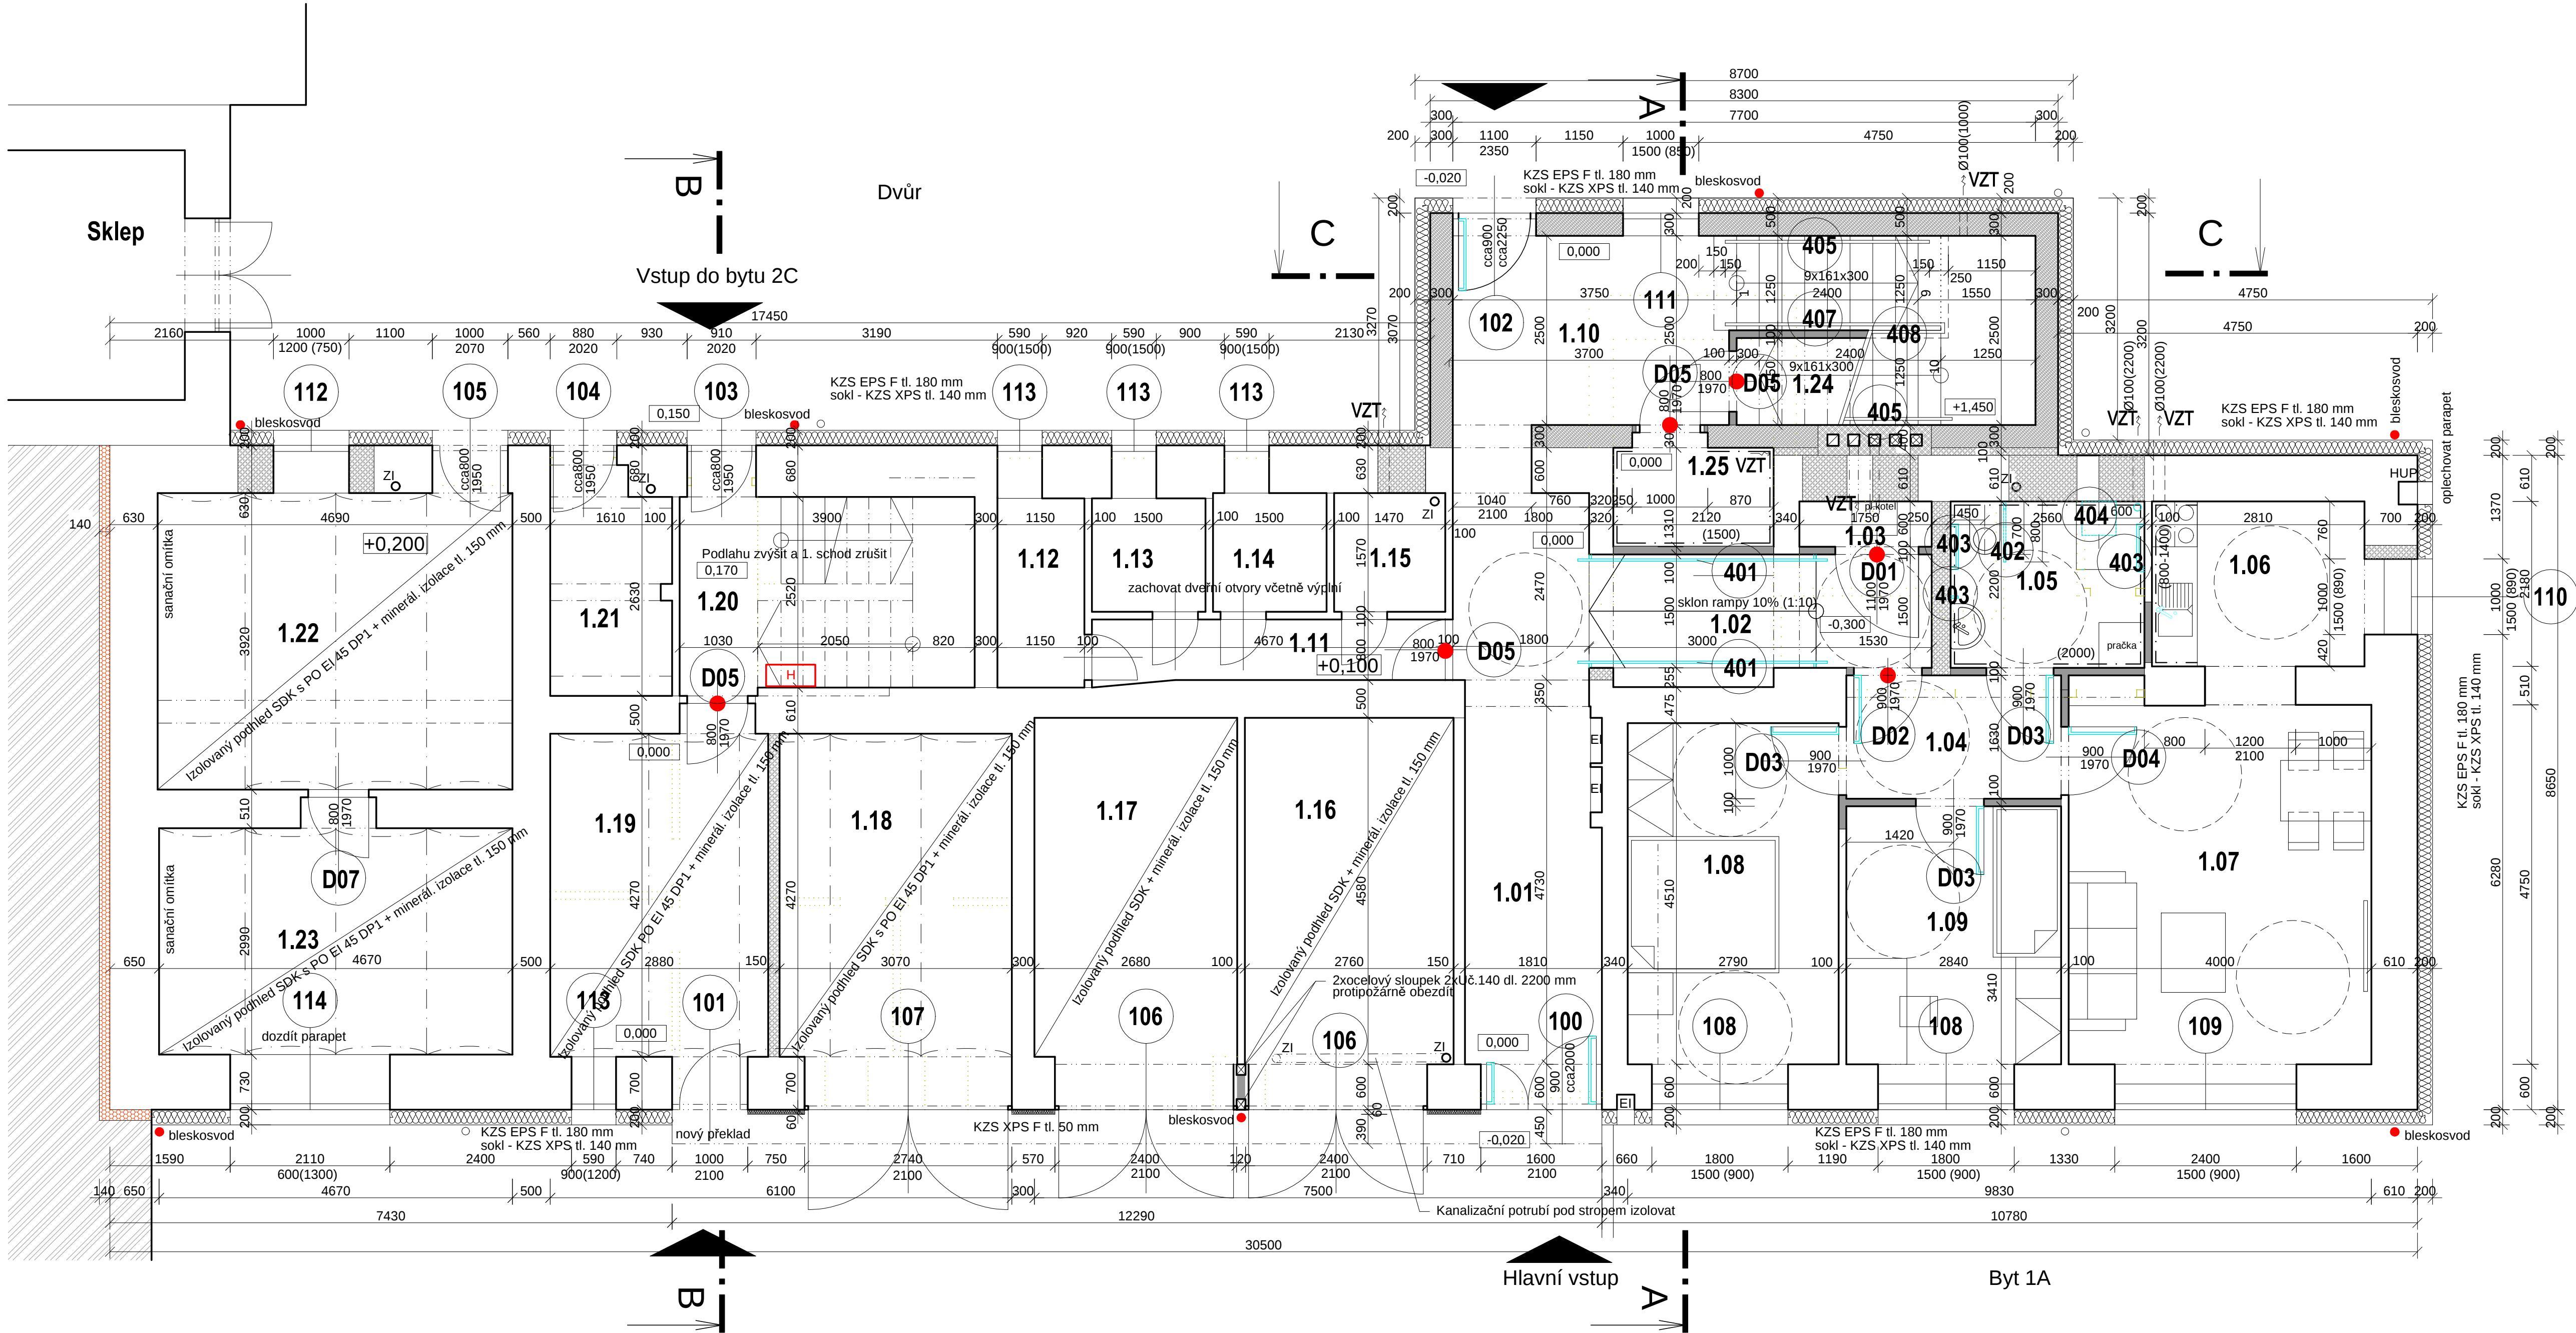

Bezbariérové řešení bytu 1A
Horní hrana sedátka záchodové mísy musí být ve výši 460 mm nad podlahou.
Ovládání splachovacího zařízení bude umístěno na straně, ze které je volný přístup k záchodové misce, max. 1200 mm nad podlahou.
Po obou stranách záchodové mísy budou madla ve vzájemné vzdálenosti 600 mm a ve výši 800 mm nad podlahou.
Horní hrana umyvadla bude ve výšce 800 mm.
Vedle umyvadla bude vislé madlo délky 600 mm.
Výškový rozdíl podlahy a dna sprchového koutu bude činit nejvýše 20 mm.
Na stěně kolmé ke sprchovému sedátku a v dosahové vzdálenosti max. 750 mm od rohu sprchového koutu bude umístěna ruční sprcha s pákovým ovládáním.

Byt 1A
50,36 m²

Legenda místností a úprav povrchů						
Č. místnosti	Účel místnosti	Plocha (m²)	Podlaha	Stěny	Strop	Poznámka
1.01	Zádvěří	14,81	Ker. dlažba	Štuková omítka	Štuková omítka	
1.02	Chodba s rampou	7,39	Ker. dlažba	Štuková omítka	Štuková omítka	
1.03	Komora	1,05	Ker. dlažba	Štuková omítka	Štuková omítka	
1.04	Předstíh	4,63	Ker. dlažba	Štuková omítka	Štuková omítka	
1.05	Koupelna	5,64	Ker. dlažba	Ker. obklad v. 200 cm	Štuková omítka	
1.06	Kuchyň	7,04	PVC	Štuková omítka	Štuková omítka	
1.07	Obyvací pokoj	20,00	PVC	Štuková omítka	Štuková omítka	
1.08	Ložnice	13,05	PVC	Štuková omítka	Štuková omítka	
1.09	Dětský pokoj	10,16	PVC	Štuková omítka	Štuková omítka	
1.10	Hlavní schodiště	13,59	Ker. dlažba	Štuková omítka	Štuková omítka	
1.11	Chodba	3,79			Štuková omítka	
1.12	Sklep	2,87			Štuková omítka	
1.13	Sklep	2,25			Štuková omítka	
1.14	Sklep	2,35			Štuková omítka	
1.15	Sklep	2,30			Štuková omítka	
1.16	Garáž I	13,96		Štuková omítka	Tepelně izolovaný podhled	
1.17	Garáž II	13,65		Štuková omítka	Tepelně izolovaný podhled	
1.18	Garáž III	14,89		Štuková omítka	Tepelně izolovaný podhled	
1.19	Kolárna	12,50			Tepelně izolovaný podhled	
1.20	Schodiště	10,49	Ker. dlažba	Štuková omítka	Štuková omítka	
1.21	Vodoměrná míst.	4,80		Štuková omítka	Štuková omítka	
1.22	Sklad zahr.nábyt.	18,95		Štuková omítka	Tepelně izolovaný podhled	
1.23	Hobby dílna	14,38		Štuková omítka	Tepelně izolovaný podhled	
1.24	Plynoměrná m.	6,10	Ker. dlažba	Štuková omítka	Štuková omítka	
1.25	Úklidová komora	2,98	Ker. dlažba	Ker. obklad v. 150 cm	Štuková omítka	

Legenda hmot :

- Stávající konstrukce
- Zdivo z párobetonových či pěnosiilikátových tvárnic přesných, tl. 250 a 300 mm vč. dozdivek a zazdivek s celoplošným lepidlem či na tenkovrstvou maltu
- Zdivo z keramických cihel broušených (cca 247x300x249) min. P10, tl. 300 mm s celoplošným lepidlem či PIR pěnou
- Příčka (nenosné zdivo) tl.75 mm z párobetonových tvárnic + tenkovrstvá oboustranná omítka
- Zdivo komínů z CP 29 P15, na MVC

Projektová dokumentace pro provádění stavby

Index	Popis změny	Datum	Provedl	Podpis
Vedoucí projektant: Ing. arch. Miroslav Dvořák		Projektant:		
Vypracoval: Ing. arch. Eva Komendová		 DELTA projekt s.r.o. Kotlářská 15 38901 Dačice Č. 231 68 150 DIČ: CZ29189150		
Investor: Městys Vranov nad Dyjí Náměstí 21, 671 03 Vranov nad Dyjí		Zak. č.: 13 09 / 2019 Datum: květen 2020 Stupeň: DPS		
Akce: Rekonstrukce obecních bytů v bytovém domě ve Vranově n. Dyjí		Místo: Vranov n. Dyjí Okres: Znojmo Počet A4:8 Měřítko: 1:50		
Část: D. Dokumentace objektu		Kopie: 02		
Obsah: Půdorys 1NP				